




REZ ⑧ - ⑧ M = 1 : 50

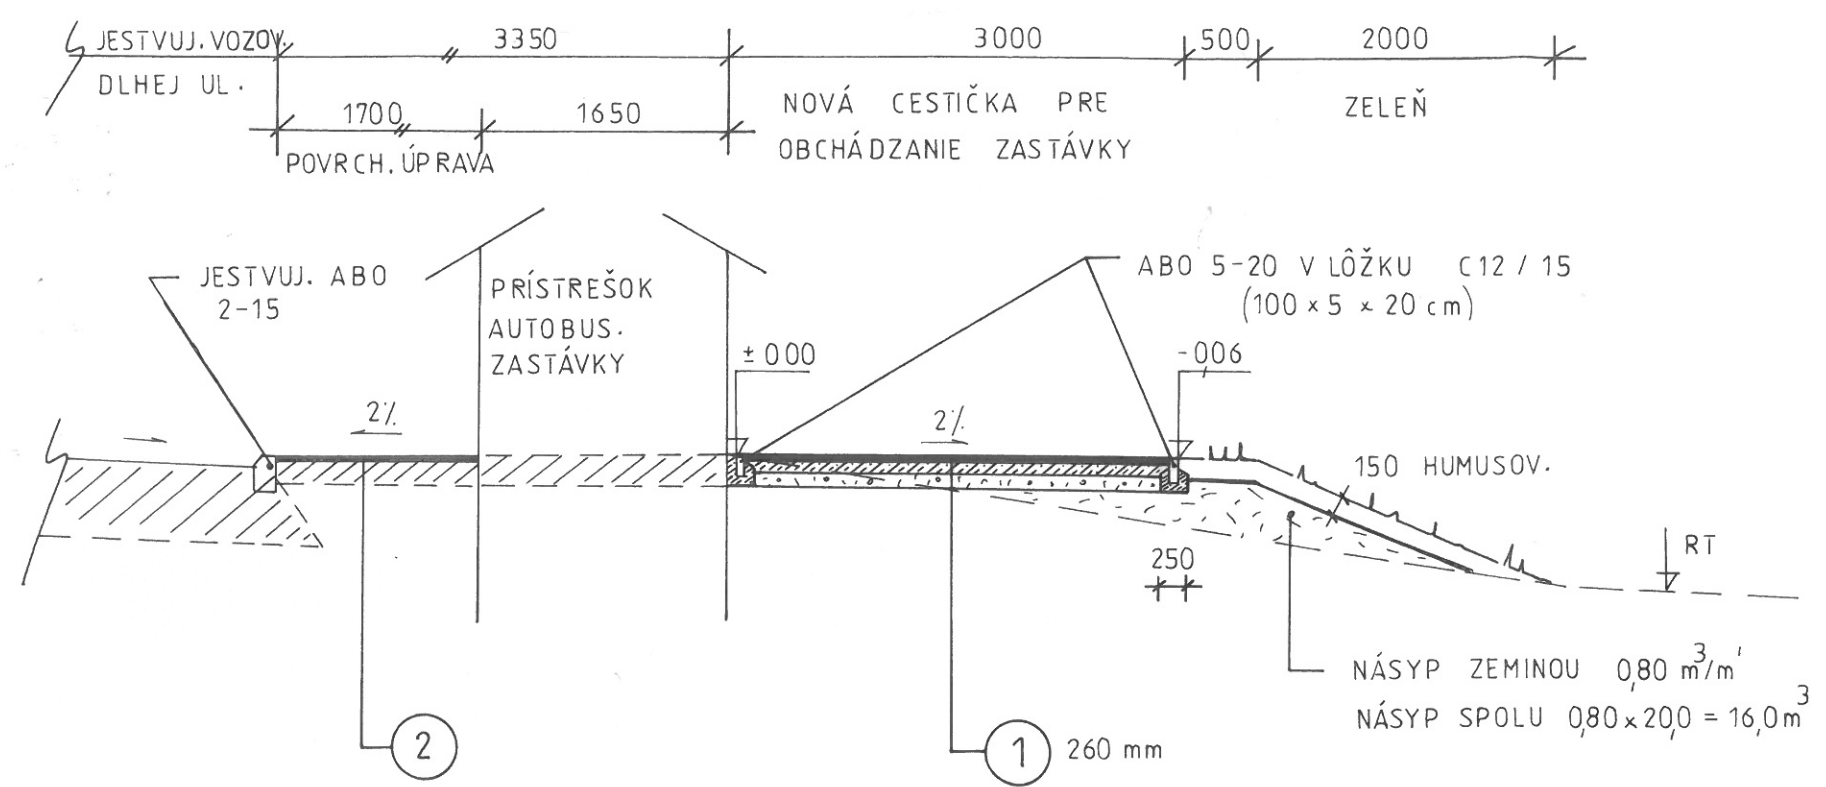

REZ ⑩ - ⑩ M = 1 : 50

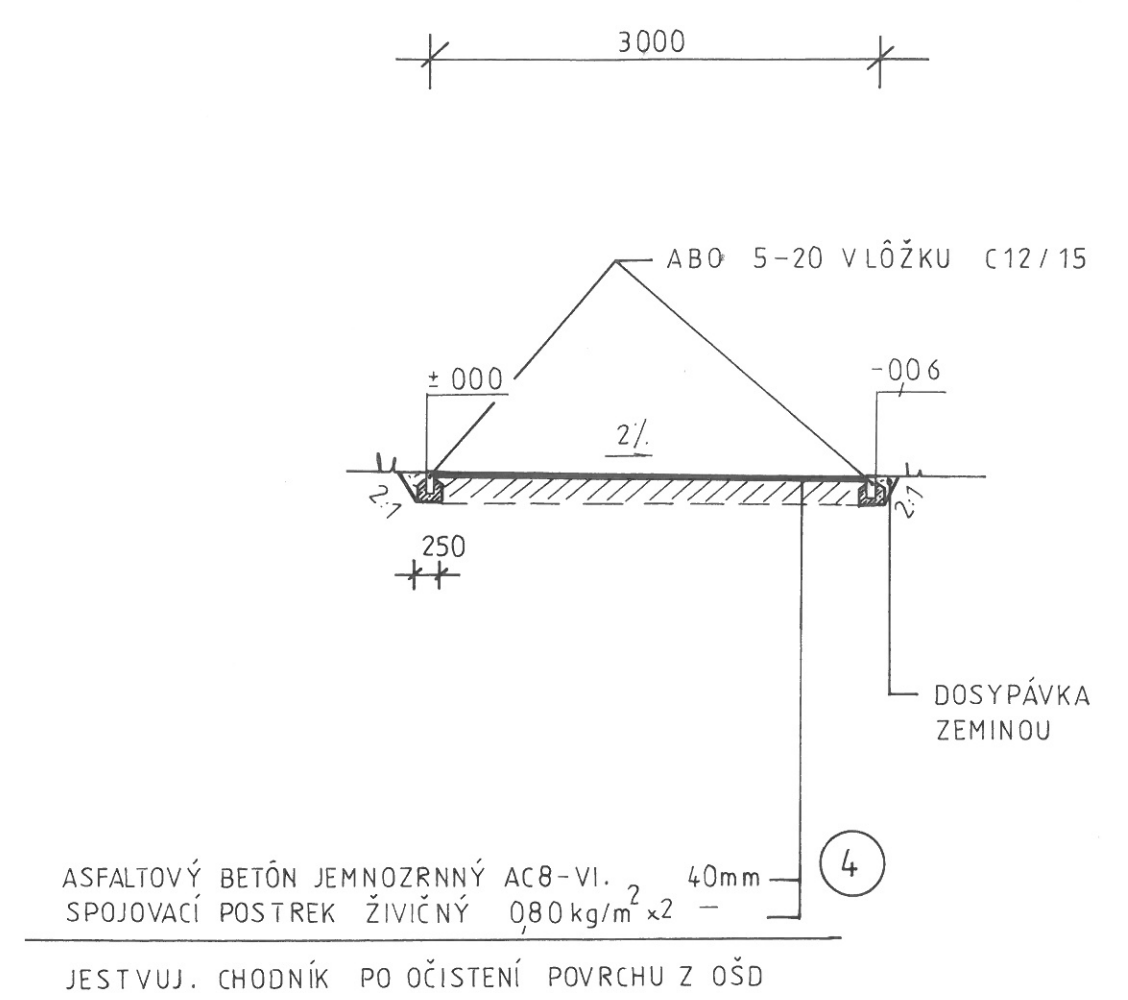

REZ ⑨ - ⑨ M = 1 : 50

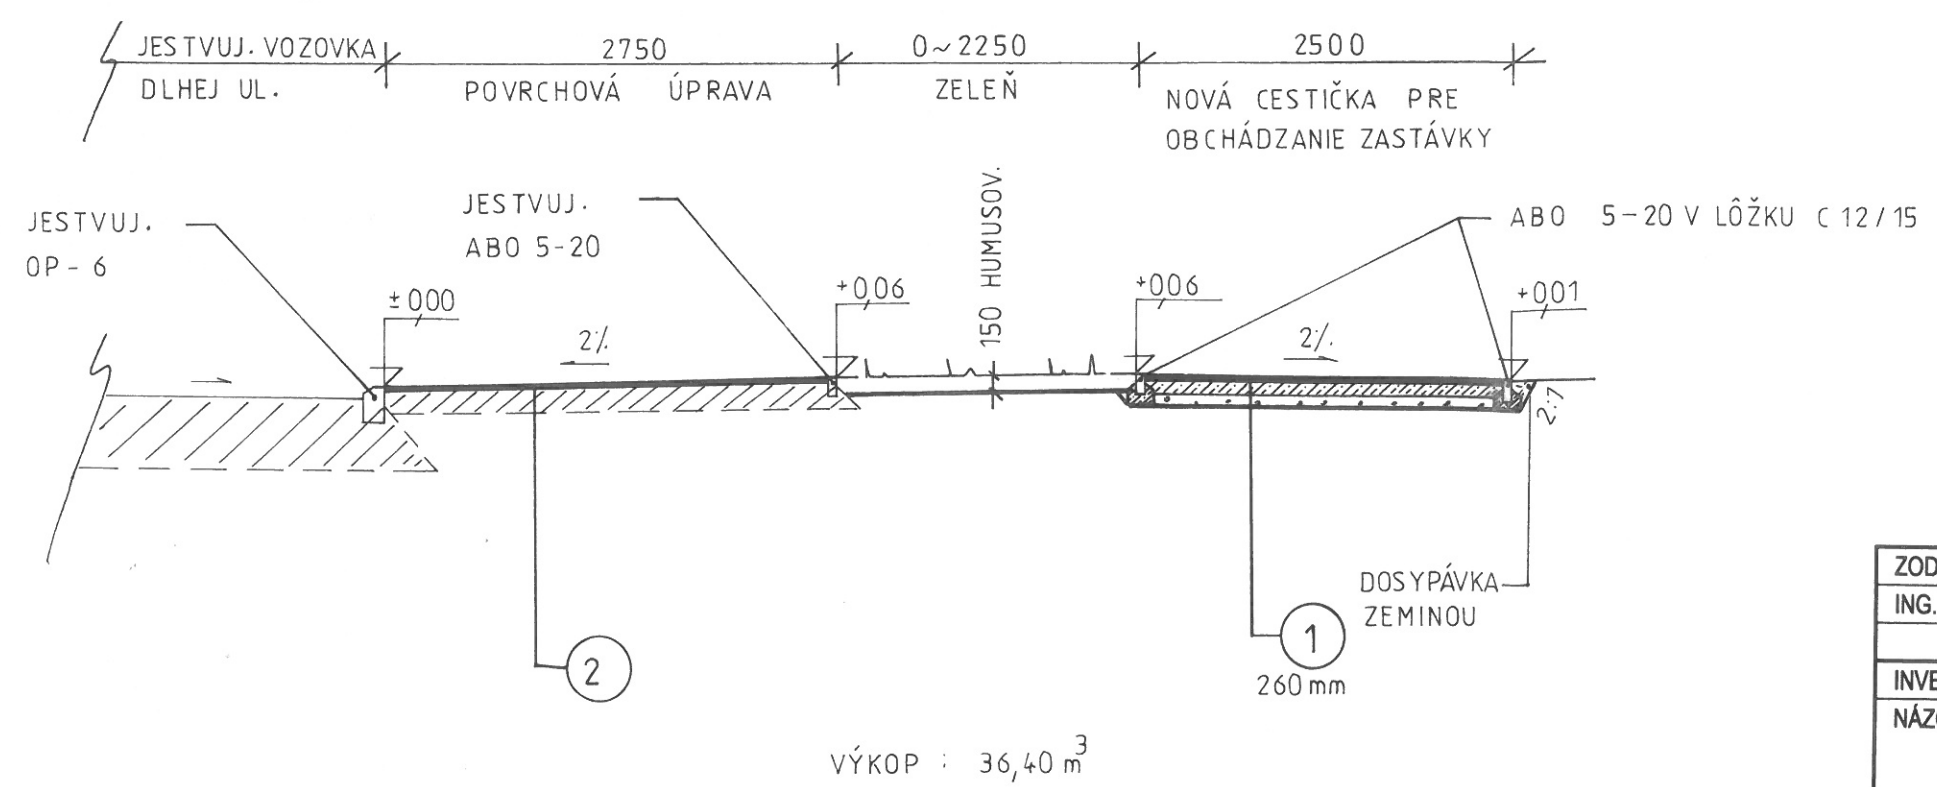

ZODP. PROJEKTANT:	PROJEKTANT:	VYPRACOVAL:		
ING. ŠTEFAN LISÝ	ING. ŠTEFAN LISÝ	OL'GA ŠUBOVÁ		
INVESTOR: MESTO NITRA, ŠTEFÁNIKOVA TR. 60			DRUH STUPŇA	DSP+RP
NÁZOV: Cyklotrasa Chrenová II.etapa			Č.ZÁKAZKY	41-2015
tr. A. Hlinku - Dlhá ulica			DÁTUM	08/2015
OBJEKT: SO-1 Cyklistická komunikácia			MIERKA	1 : 50
OBSAH VÝKRESU:			FORMÁT	2 x A4
Pričné rezy 8 - 8, 9 - 9, 10 - 10			PROFESIA:	Č.VÝKRESU:
			DOPRAVA	5. 8