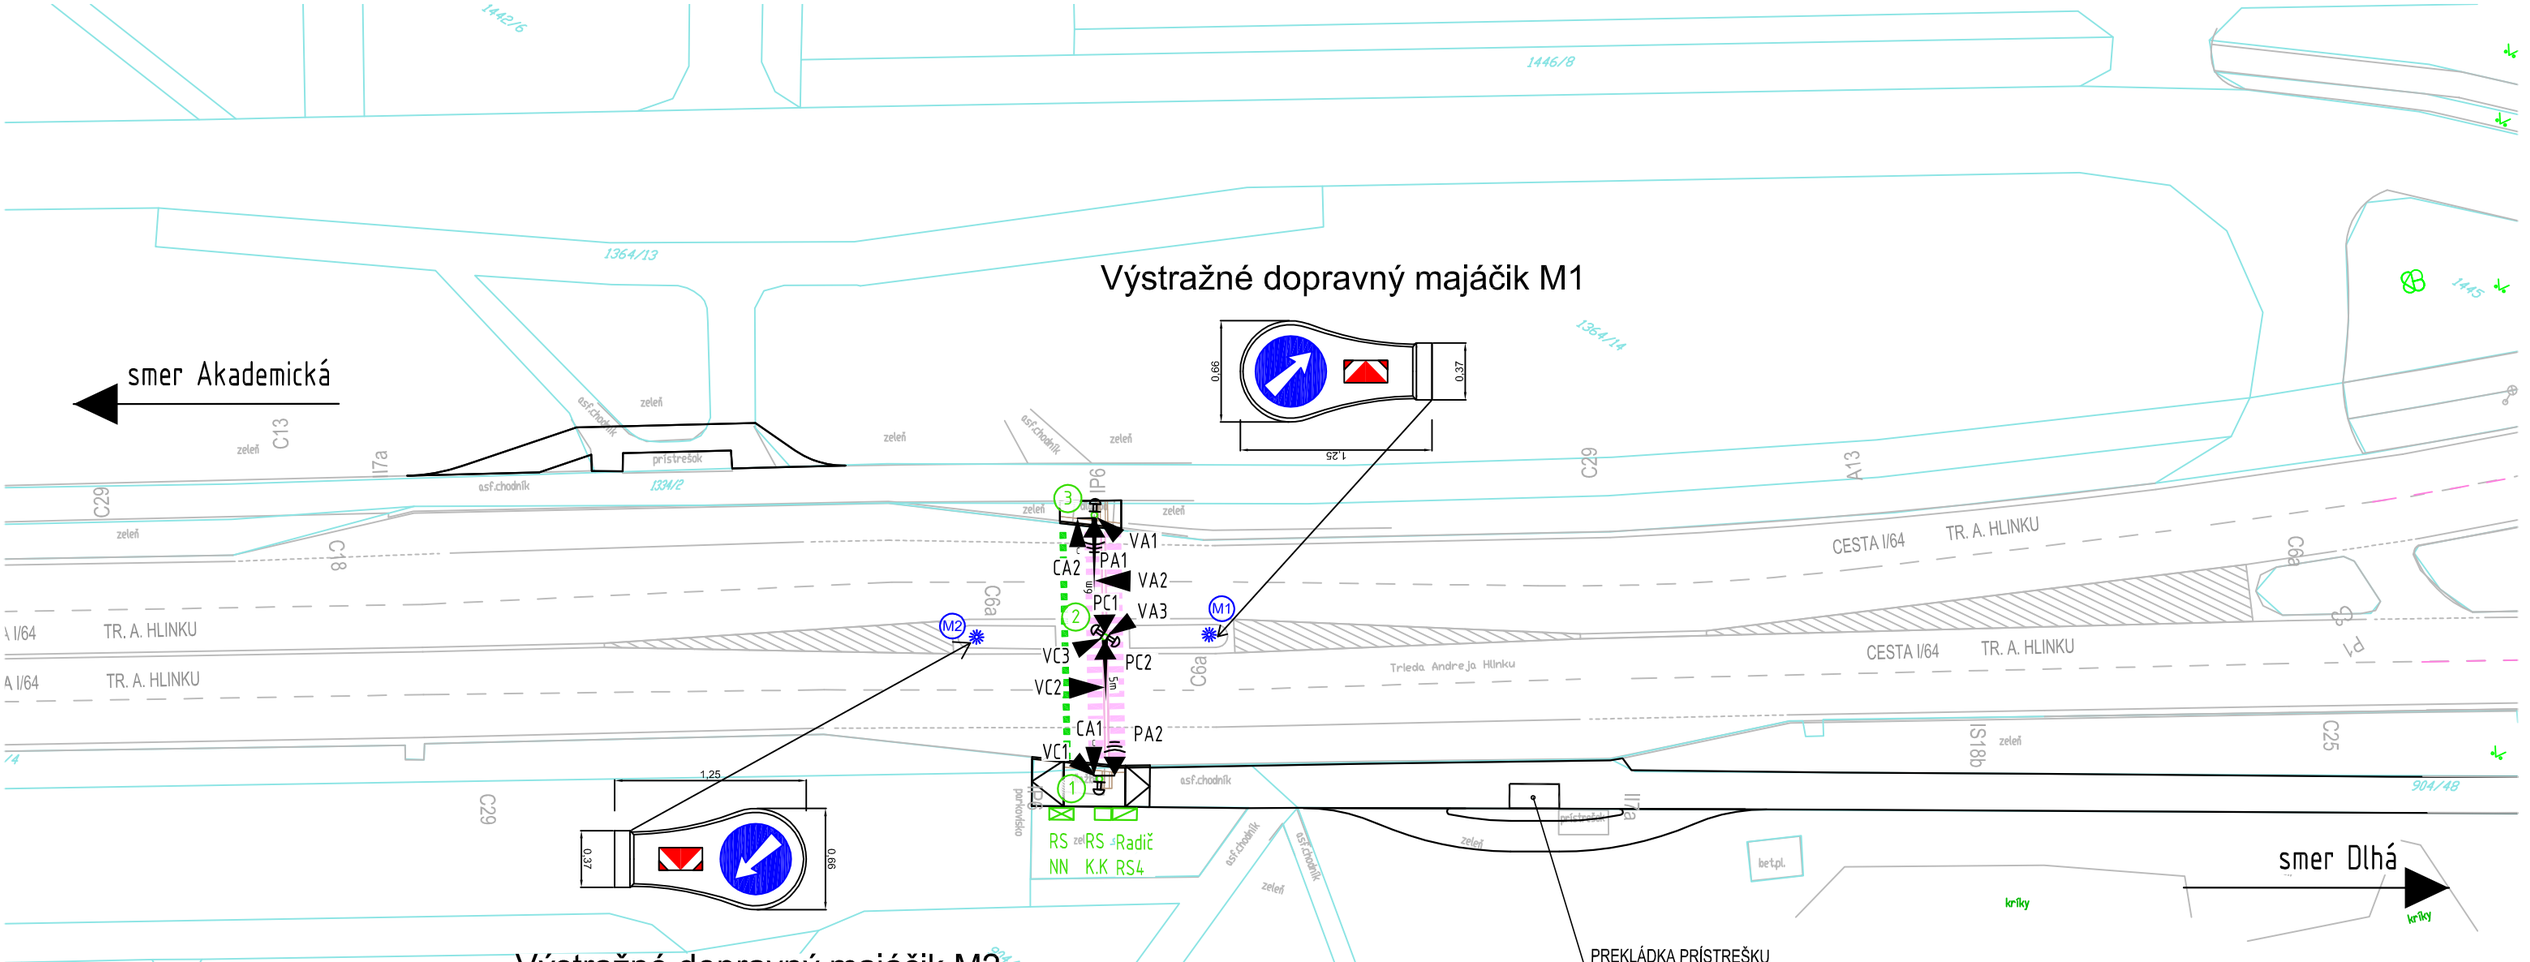

LEGENDA:

- 6m — VÝLOŽNÍK S ÚDAJOM O DĹŽKE VYLOŽENIA
- (5) — STOŽIAR SVETELNEJ SIGNALIZÁCIE S ČÍSLOM
- NÁVESTIDLO VOZIDLOVÉ Ø200, (plný signál)
- NÁVESTIDLO VOZIDLOVÉ Ø300, (plný signál)
- NÁVESTIDLO CHODECKÉ Ø200
- NÁVESTIDLO CHODECKÉ Ø200, (s akustickou signalizáciou)
- TLAČIDLO PRE CHODCOV
- RADIČ CDS CROSS RS-4
- RS KK – Rozpojovacia skriňa koordinačného káblu

ALAM s.r.o., Nezábudková 40, 821 01 BRATISLAVA
web: www.alam.sk, mail: alam@alam.sk, tel.: 0248203232, fax: 02/48203233

VYPRACOVAL: ING. PAVOL VLACHOVIČ, ING. JOZEF SOTÁK			ZODPOVEDNÝ PROJEKTANT: ALFONZ LANČARIČ	STUPEŇ PD: DRS
DÁTUM: 8/2015	FORMÁT: 2xA4	MIERKA: –	ZÁKAZKOVÉ ČÍSLO: 1-15-010	
OBJEDNÁVATEĽ:	Mesto Nitra, Štefánikova trieda 60, 950 06 Nitra			PARÉ Č. :
NÁZOV STAVBY:	CYKLOTRASY CHRENOVÁ II. ETAPA – Trieda A.Hlinku – Dlhá ulica			
OBJEKT:	SO 02 Svetelne riadený priechod pre chodcov a cyklistov na Tr. A. Hlinku			
NÁZOV VÝKRESU: Situácia CDS				VÝKRES Č. : 1.