


LEGENDA:

- NOVÝ STOŽIAR SVETELNEJ SIGNALIZÁCIE S ČÍSLOM
- 8
- RADIČ CDS CROSS RS-4
- Rozp. skriňa pre koordinačné káble
- KÁBLOVÝ PREPOJ
- KÁBLOVÝ PREPOJ - napájanie
- CHRANIČKA CDS
- Rozpojovacia skriňa pre napájanie RE.P.

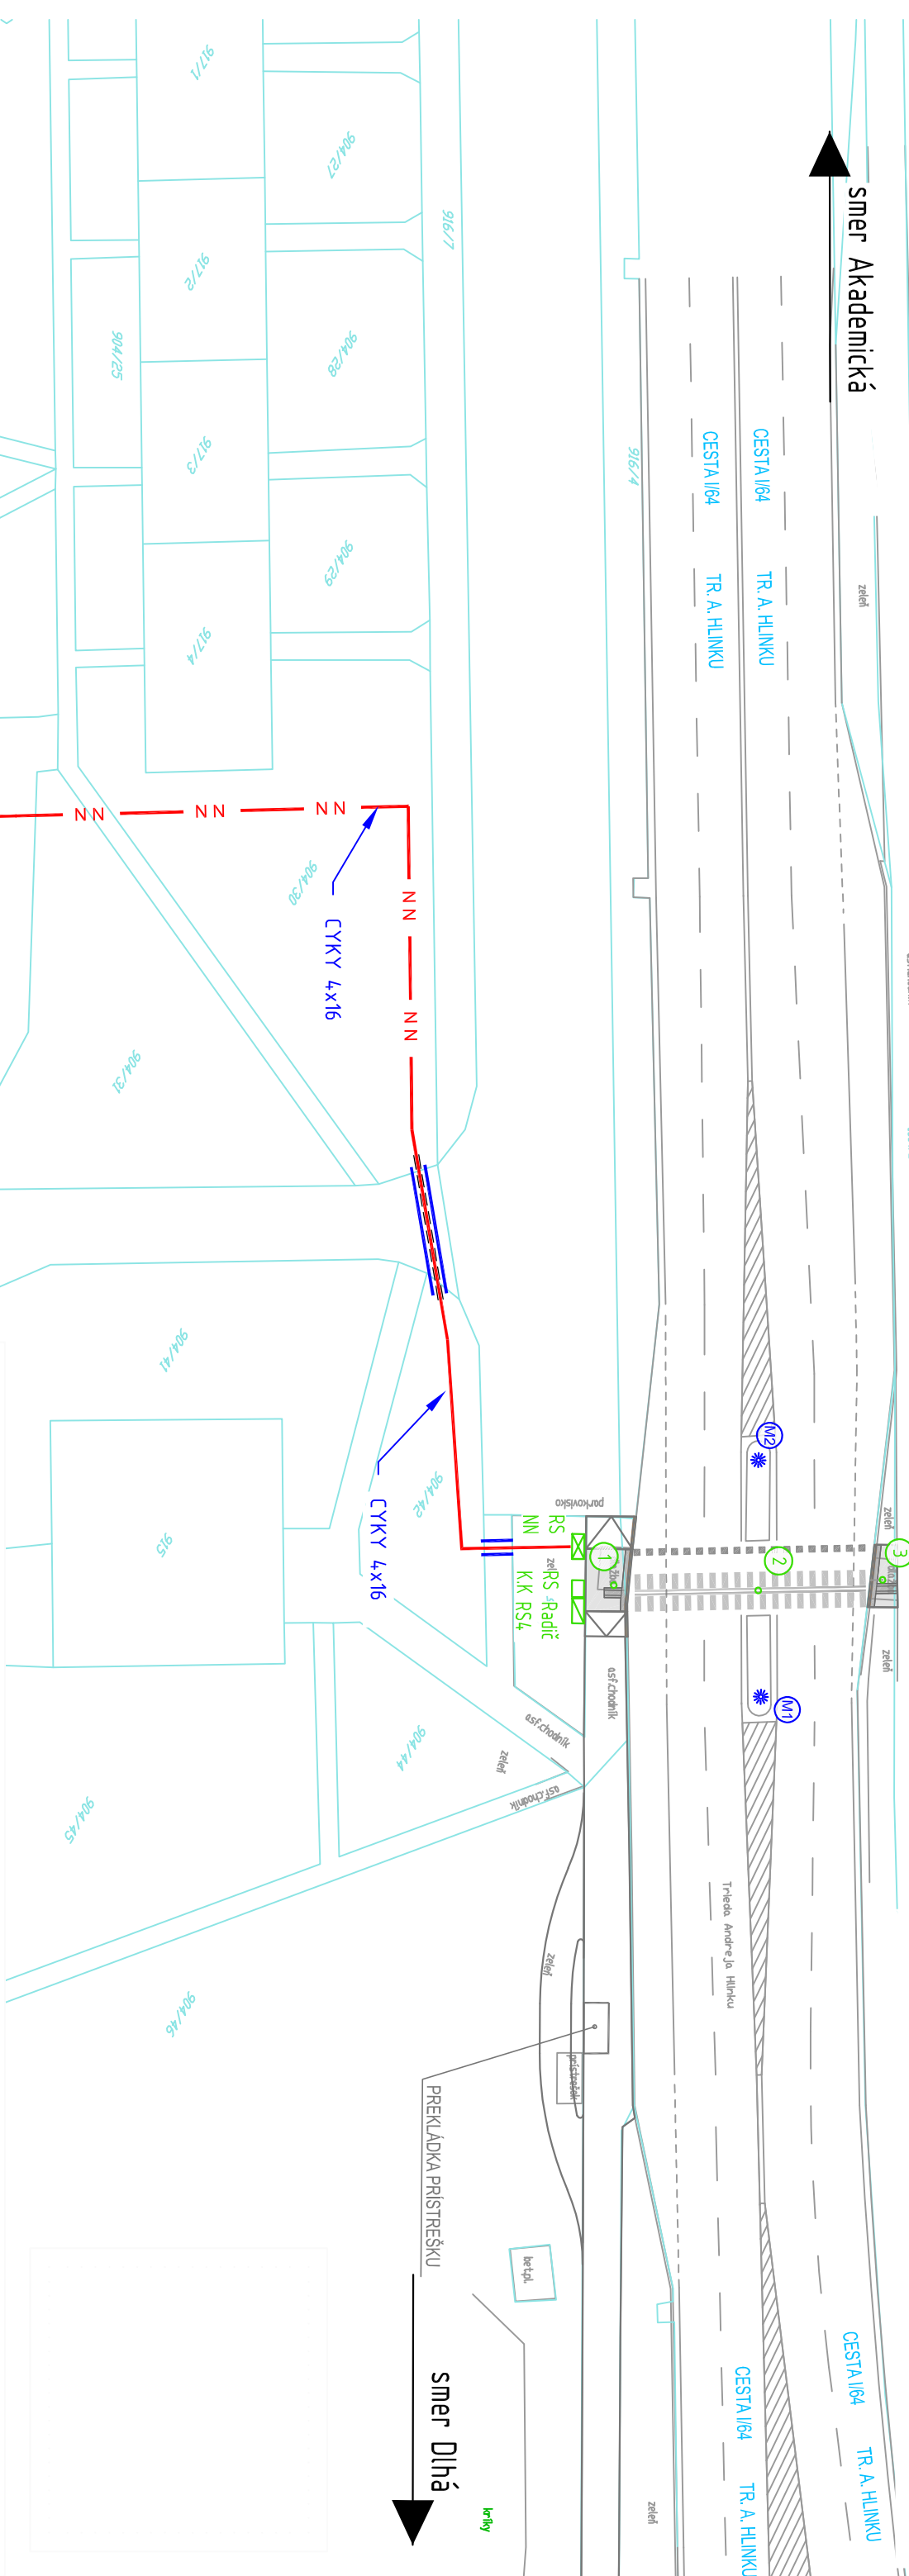

 Traffic & Security solutions				ALAM s.r.o., Nezábudková 40, 821 01 BRATISLAVA	
web: www.alam.sk , mail: alam@alam.sk , tel.: 02/48203232, fax: 02/48203233					
VYPRACOVAL: ING. PAVOL VLACHOVIČ		ZODPOVEDNÝ PROJEKTANT: ALFONZ LANČARIČ		STUPEŇ PD:	
ING. JOZEF SOTÁK					
DÁTUM: 8/2015	FORMÁT: 2x44	MIERKA: 1:500	ZÁKAZKOVÉ ČÍSLO: 1-15-010		
OBJEDNÁVATEL: Mesto Nitra, Štefánikova trieda 60, 950 06 Nitra		PARÉ Č. :			
NÁZOV STAVBY: CYKLOTRASY CHRENOVÁ II. ETAPA – Trieda A.Hlinku – Dlhá ulica					
OBJEKT: SO 02 Svetelne riadený priechod pre chodcov a cyklistov na Tr. A. Hlinku					
NÁZOV VÝKRESU:		Káblový plán prípojky NN		VÝKRES Č. : 3.2	