


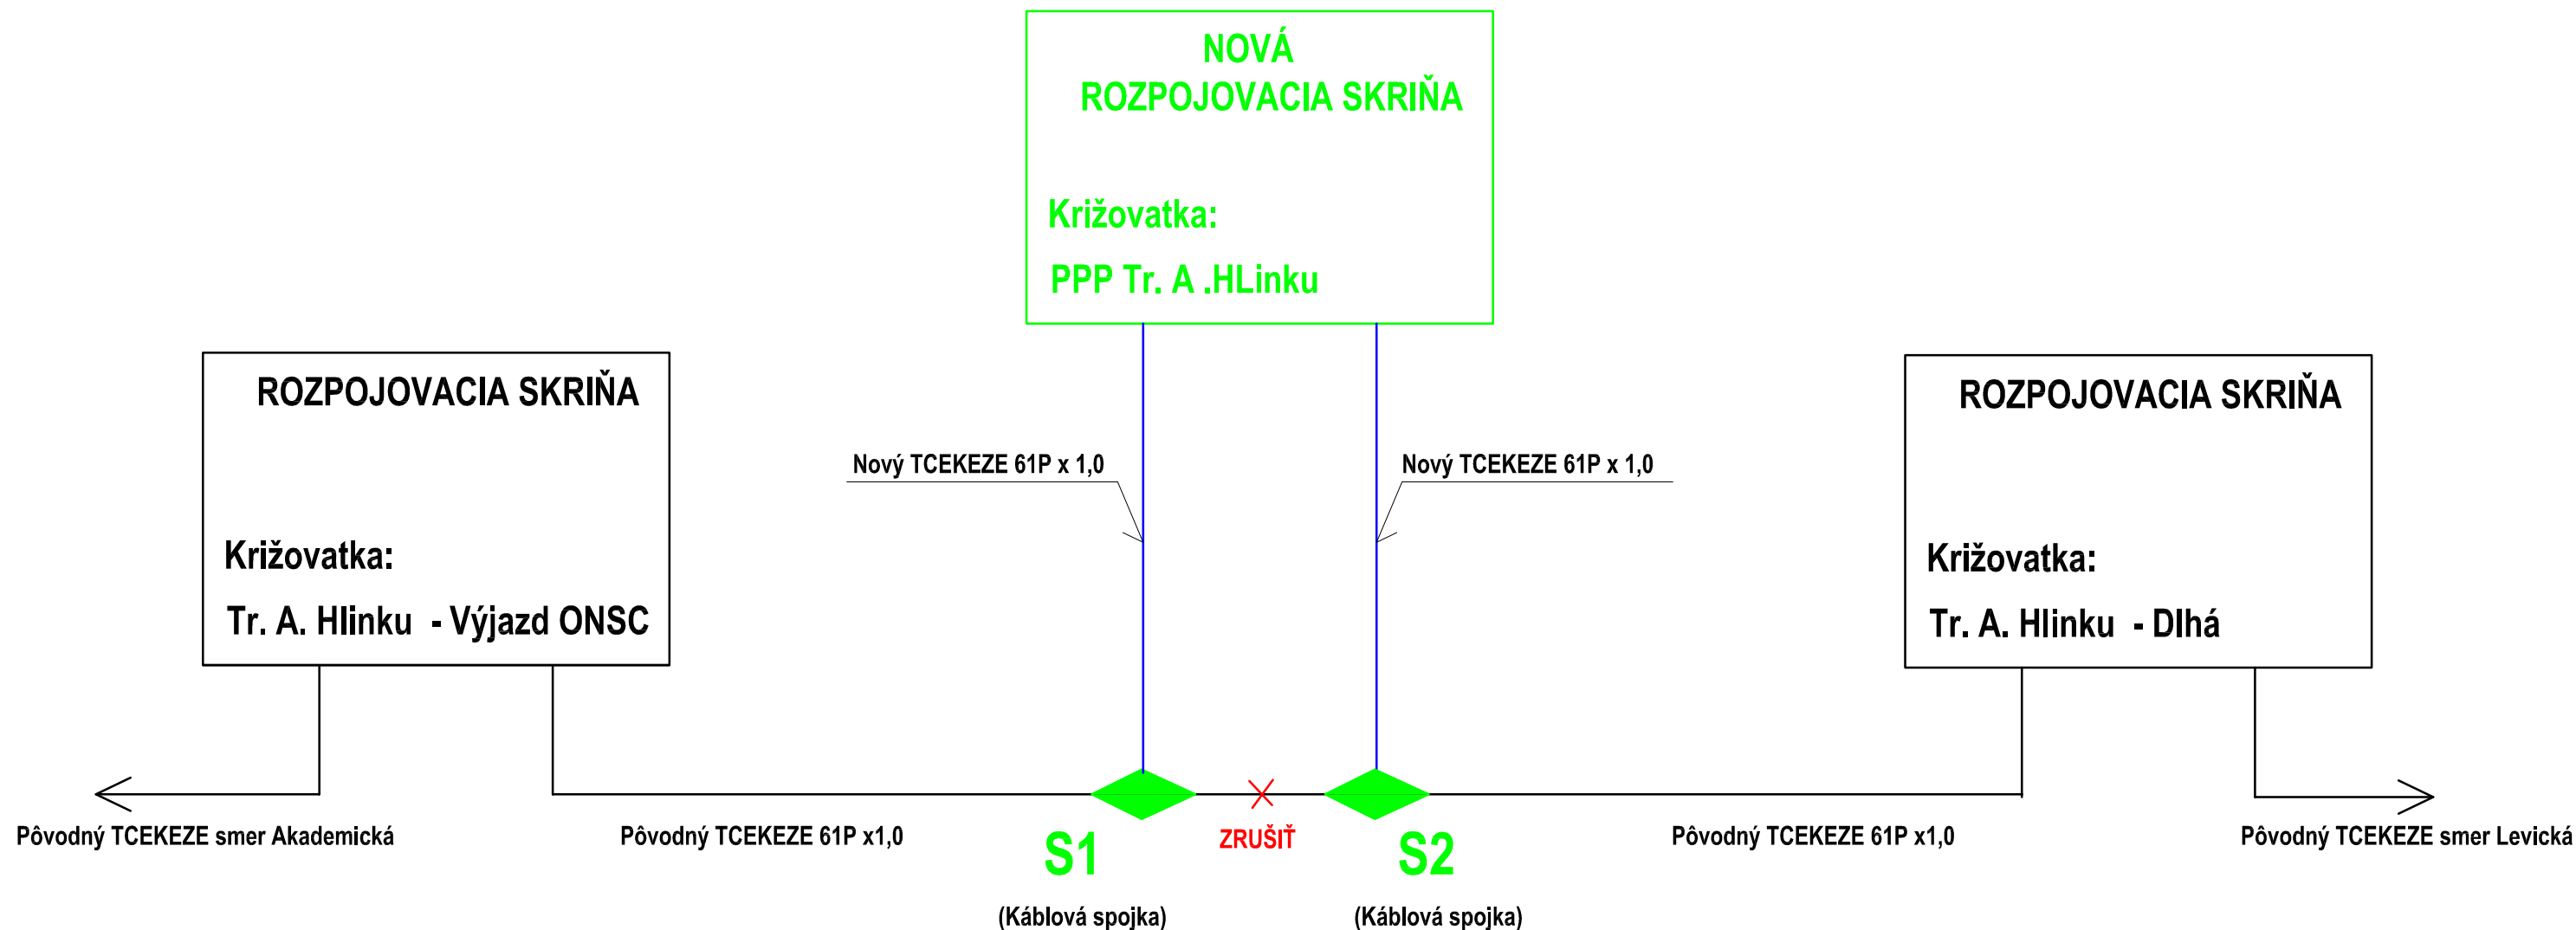

|   |  |              |           |   |  |                                                                      |  |
|---|--|--------------|-----------|---|--|----------------------------------------------------------------------|--|
|  <div>alam<br/>Traffic &amp; Security solutions</div> |  |              |           | ALAM s.r.o., Nezábudková 40, 821 01 BRATISLAVA<br>web: www.alam.sk, mail: alam@alam.sk, tel.: 0248203232, fax: 02/48203233 |  |                                                                      |  |
| VYPRACOVAL: ING. PAVOL VLACHOVIČ<br>ING. JOZEF SOTÁK                                                                                       |  |              |           | ZODPOVEDNÝ<br>PROJEKTANT: ALFONZ LANČARIČ                                                                                  |  | STUPEŇ PD:<br><br>DRS<br><br>PARÉ č. :<br><br>VÝKRES č. :<br><br>4.1 |  |
| DÁTUM: 08/2015   |  | FORMÁT: 2xA4 | MIERKA: - | ZÁKAZKOVÉ ČÍSLO: 1-15-010                                                                                                  |  |                                                                      |  |
| OBJEDNÁVATEĽ: Mesto Nitra, Štefánikova trieda 60, 950 06 Nitra                                                                             |  |              |           |   |  |                                                                      |  |
| NÁZOV STAVBY: CYKLOTRASY CHRENOVÁ II. ETAPA - Trieda A.Hlinku - Dlhá ulica                                                                 |  |              |           |   |  |                                                                      |  |
| OBJEKT: SO 02 Svetelne riadený priechod pre chodcov a cyklistov na Tr. A. Hlinku                                                           |  |              |           |   |  |                                                                      |  |
| NÁZOV VÝKRESU:<br><br>Prepojenie koordinačného káblu                                                                                       |  |              |           |   |  |                                                                      |  |