



REZ B-B

M 1 : 50

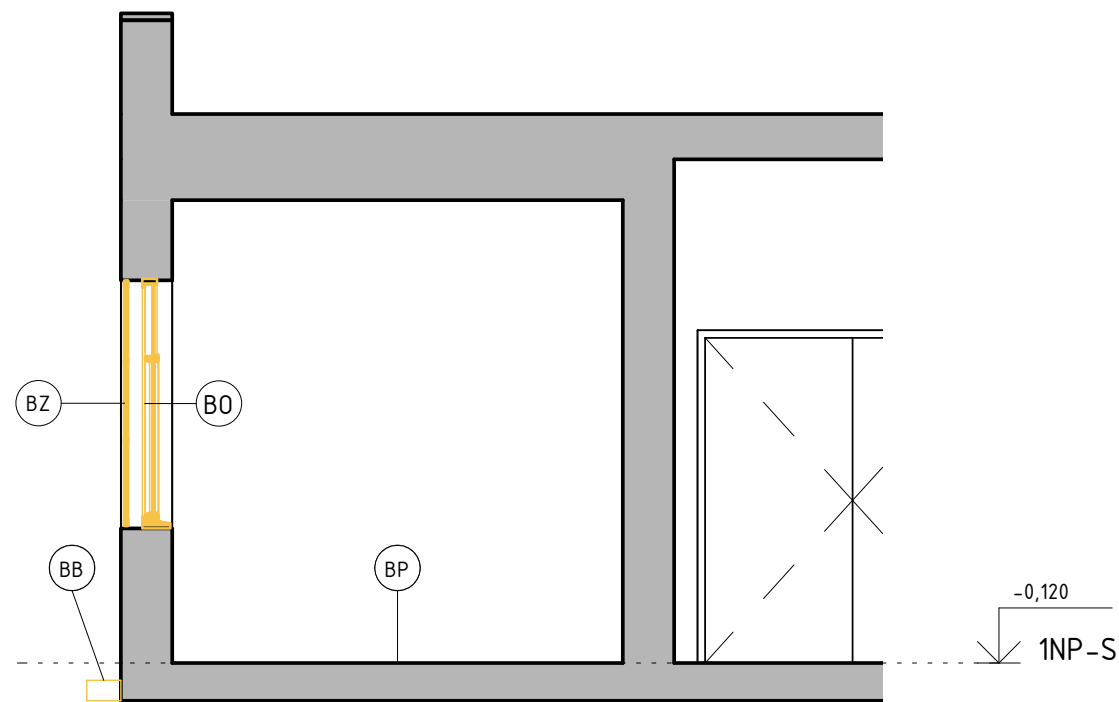

REZ C-C

M 1 : 50

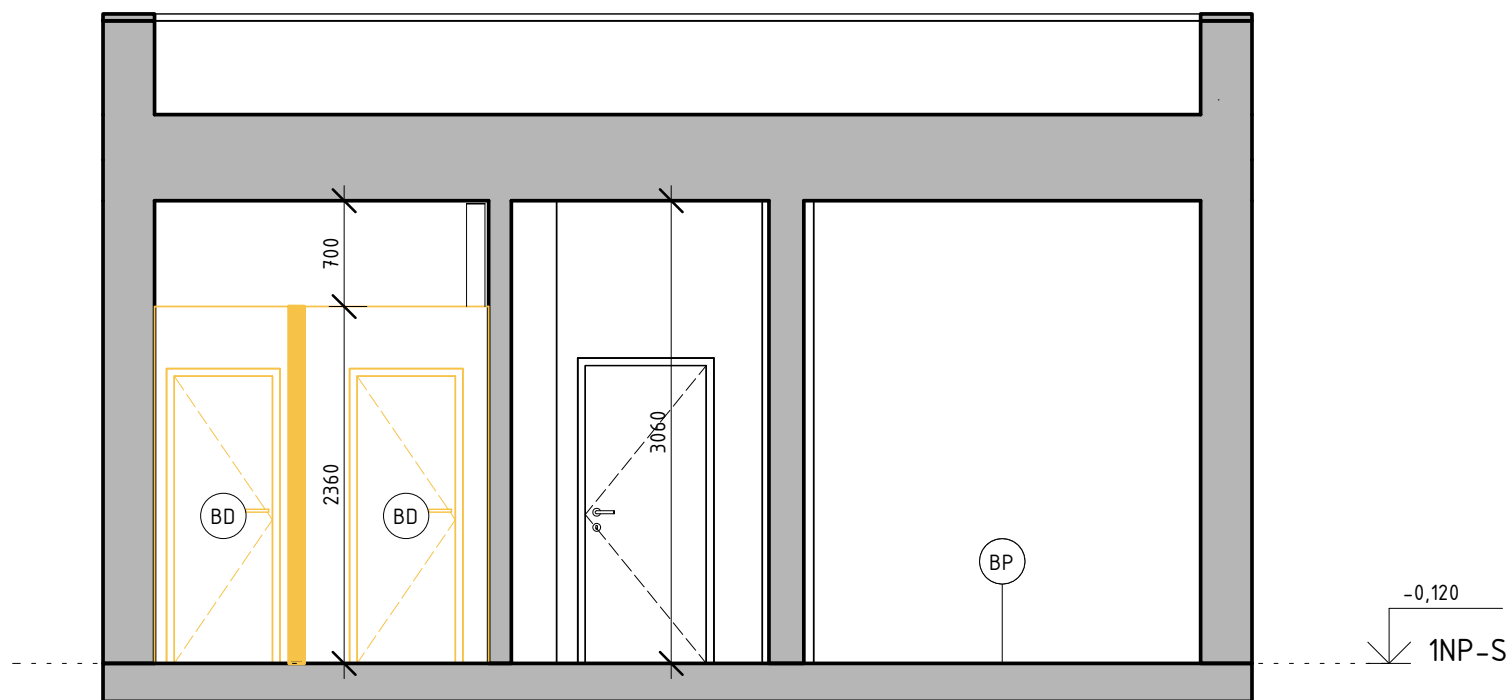

REZ A-A

M 1 : 50

LEGENDA BÚRACÍCH PRÁC:

- EXISTUJÚCE KONŠTRUKCIE
- BÚRANÉ KONŠTRUKCIE

- (BP) - BÚRANÉ PODLAHY- PVC HR. 10 MM- 8,64 m²
- (BD) - BÚRANÉ DVERE - 5 KS Á 1,93 m² / spolu 9,66 m²
- (BO) - BÚRANÉ OKNÁ- 3 KS Á 1,124 m² / spolu 3,37 m²
- (BZ) - BÚRANÉ ZÁMOČNÍCKE VÝROBKY- 3 KS
- (BS) - BÚRANÁ SANITA- 2 KS
- (BB) - BÚRANÉ BET. TVÁRNICE- 0,83 m² / 0,113 m³
- (BOS) - ODSTRÁNENIE SVIETIDLA VYKÁZANÉ V ELEKTROINŠT.
- (BPO) - BÚRANIE POTRUBIA- VYKÁZANÉ V UK

+0,000 = +136 m.n.m. Bpv

POZNÁMKA: VŠETKY ROZMERY NA STAVBE PREMERAŤ!

HLING. PROJEKTU:	ZODP. PROJEKTANT:	VYPRACOVAL:
Ing.arch. I. GERDENICH	Ing.arch. I. GERDENICH	Ing.arch. L. BÚLIKOVÁ
KRAJ: BRATISLAVA	OKRES: BRATISLAVSKÝ	PROFESIA: ARCHITEKTÚRA
INVESTOR: MARIANUM - POHREB. M. BRATISLAVY, ŠAFÁRIKOVO NÁM.č. 3, 811 02 BRATISLAVA		
NÁZOV STAVBY: CINTORÍN PETRŽALKA - SOCIÁLNE ZARIADENIE		STUPEŇ PD
ADRESA: CINTORÍN PETRŽALKA, NÁBREŽNÁ, 851 01 BRATISLAVA		RP
KAT. ÚZEMIE: PETRŽALKA, č.p. 5767/1, 5767/2		DÁTUM
VÝKRES: STARÝ STAV A BÚRACIE PRÁCE		FORMÁT
REZY		8xA4
		ČÍSLO ZAKÁZKY
		08/2022
		MIERKA:
		1 : 50
		Č. VÝKRESU:
		S-02

28. 6. 2022 12:03:52