


LEGENDA

- areas for substitute planting
- PLOCHY NÁHRADNEJ VÝSADBY
- mapped trees
- MAPOVANÉ STROMY
- analyzed site
- HRANICA RIEŠENEJ LOKALITY

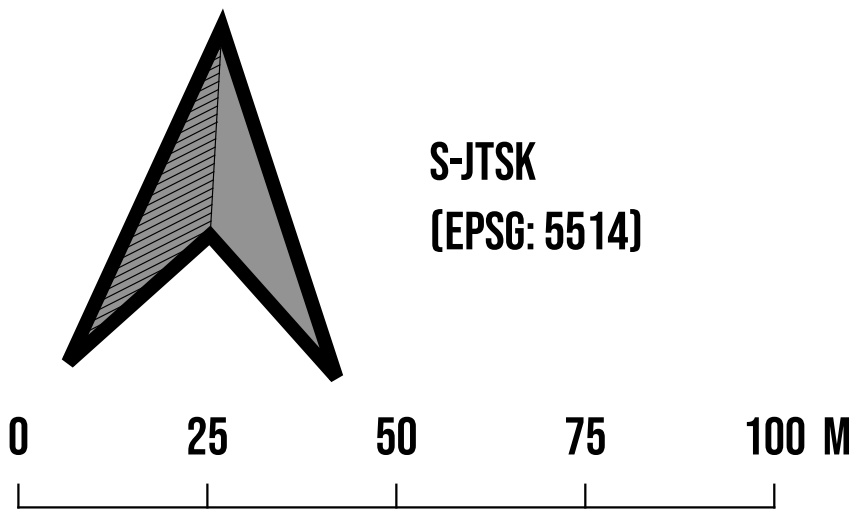

MIERKA 1: 1000

© PRISPIEVATELIA OPENSTREETMAP, 2021
© GKÚ BRATISLAVA, 2021

DOKUMENT STAROSTLIVOSTI O DREVINY

MESTA BANSKÁ BYSTRICA, I. ETAPA

ROK: 2021

LOKALITA "NÁMESTIE SLOBODY"

TECHNICKÁ UNIVERZITA VO ZVOLENE
T.G.MASARYKA 24
960 01 ZVOLEN