


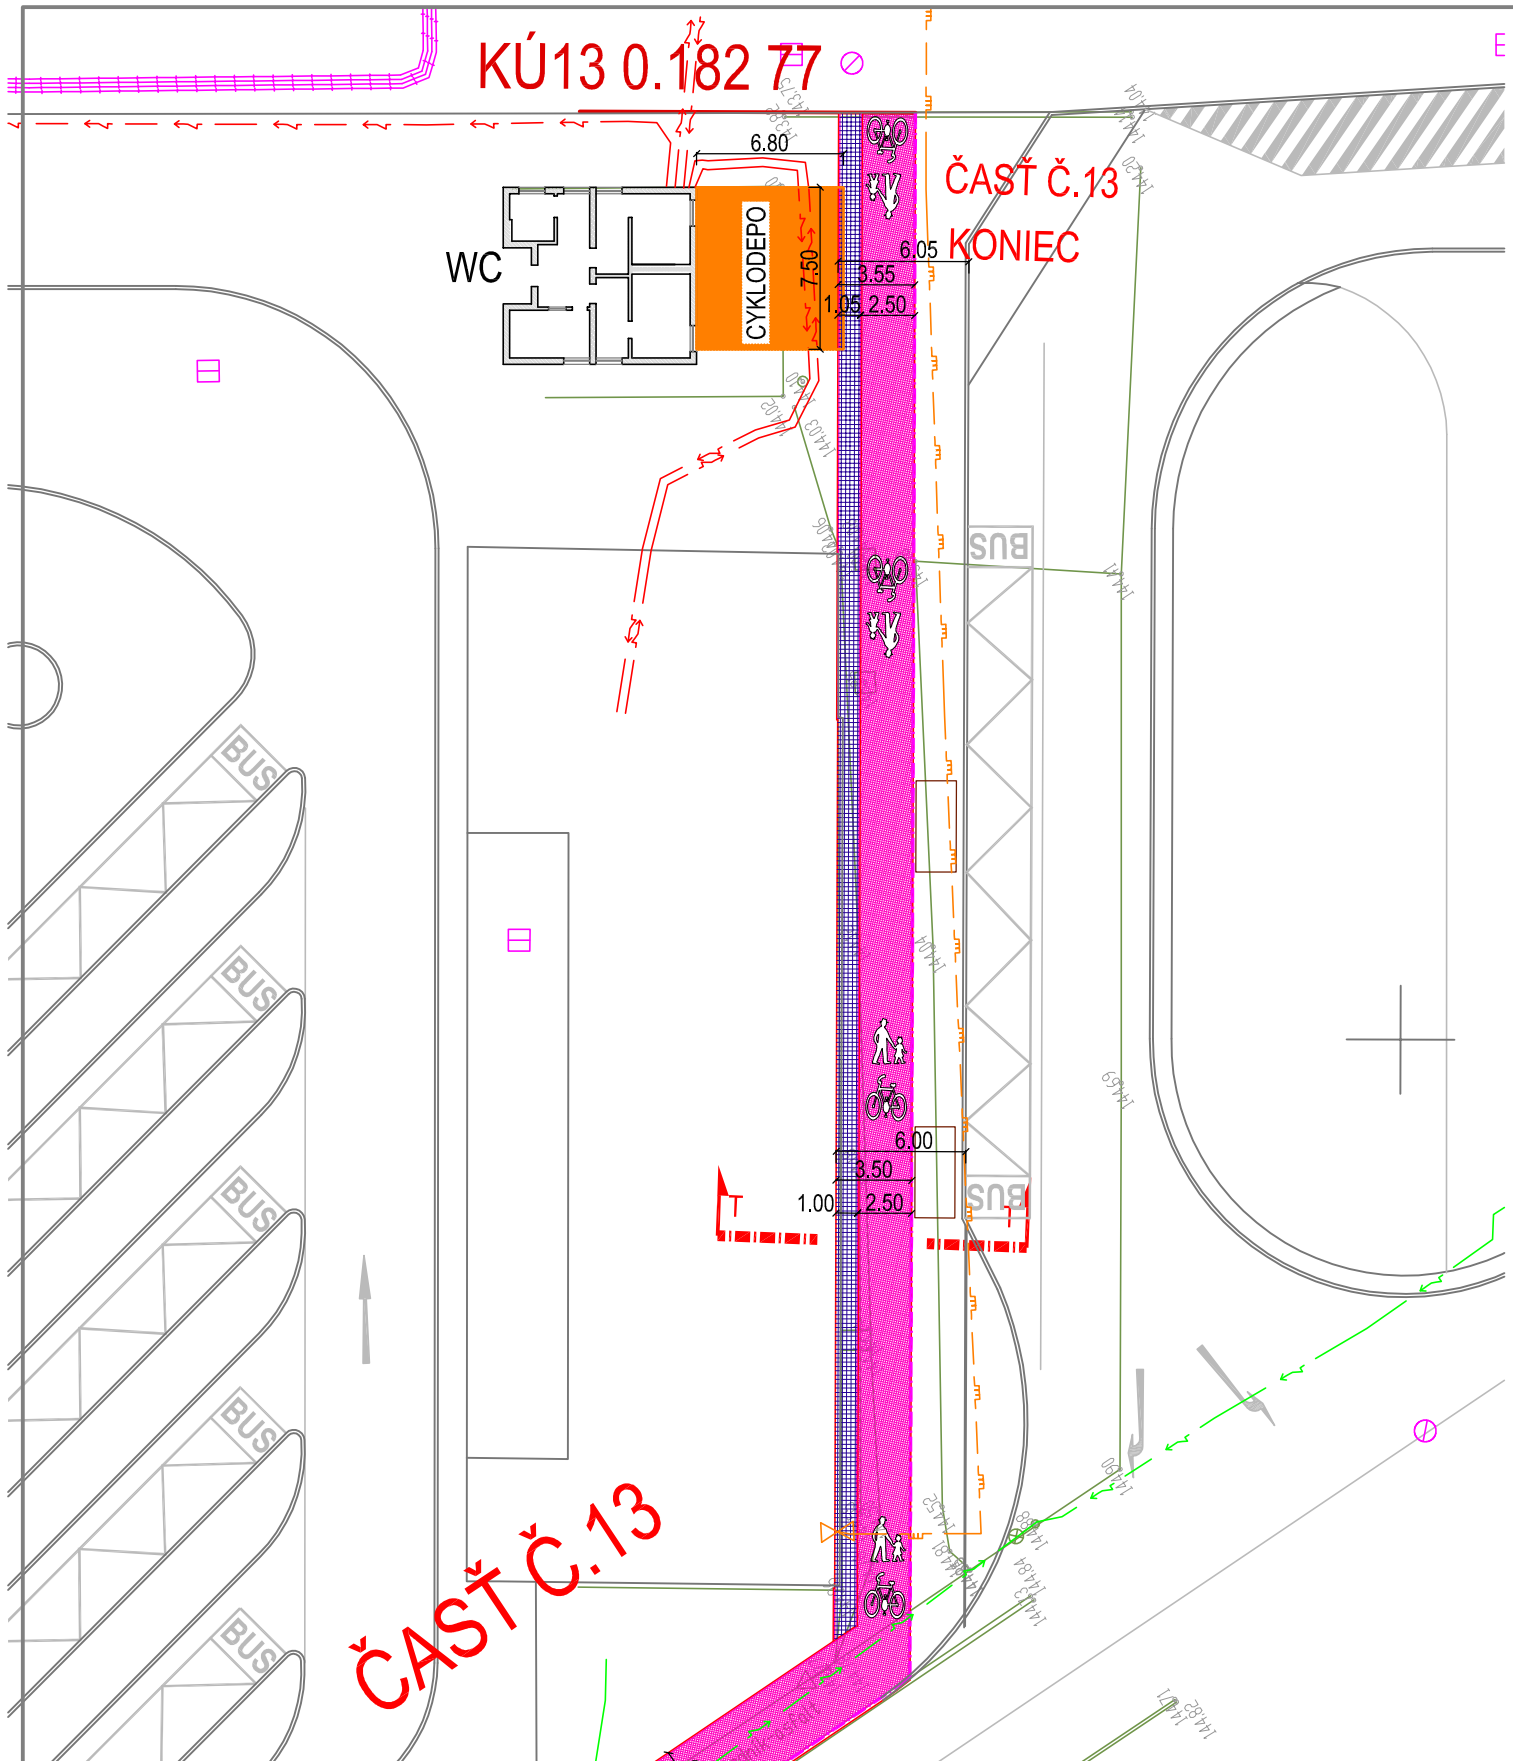

Vedúci úlohy	ING. KAROL SLIVKANIČ	Ing. Karol Slivkanič Rastislavova ul. 273 951 41 Lužianky 037/7783405	
Zodpovedný projektant	ING. KAROL SLIVKANIČ		
Vypracoval :	ING. ĽUBOŠ SLIVKANIČ		
Objednávateľ :	MESTO NITRA		
Stavba : CYKLOTRASA KLOKOČINA-BORINA-HOLLÉHO UL.-AS NITRA Objekt: SO 07 CYKLODEPO		Stupeň	PROJEKT
		Dátum	08/2015
Obsah : SITUÁCIA		Formát	1 A4
		Mierka	1: 350
		Profesia	Č. prílohy
		DOPR. STAVBY	2