
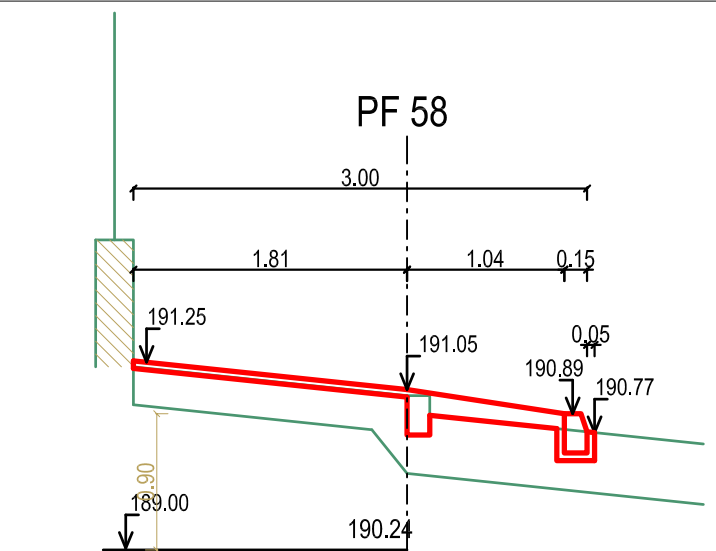
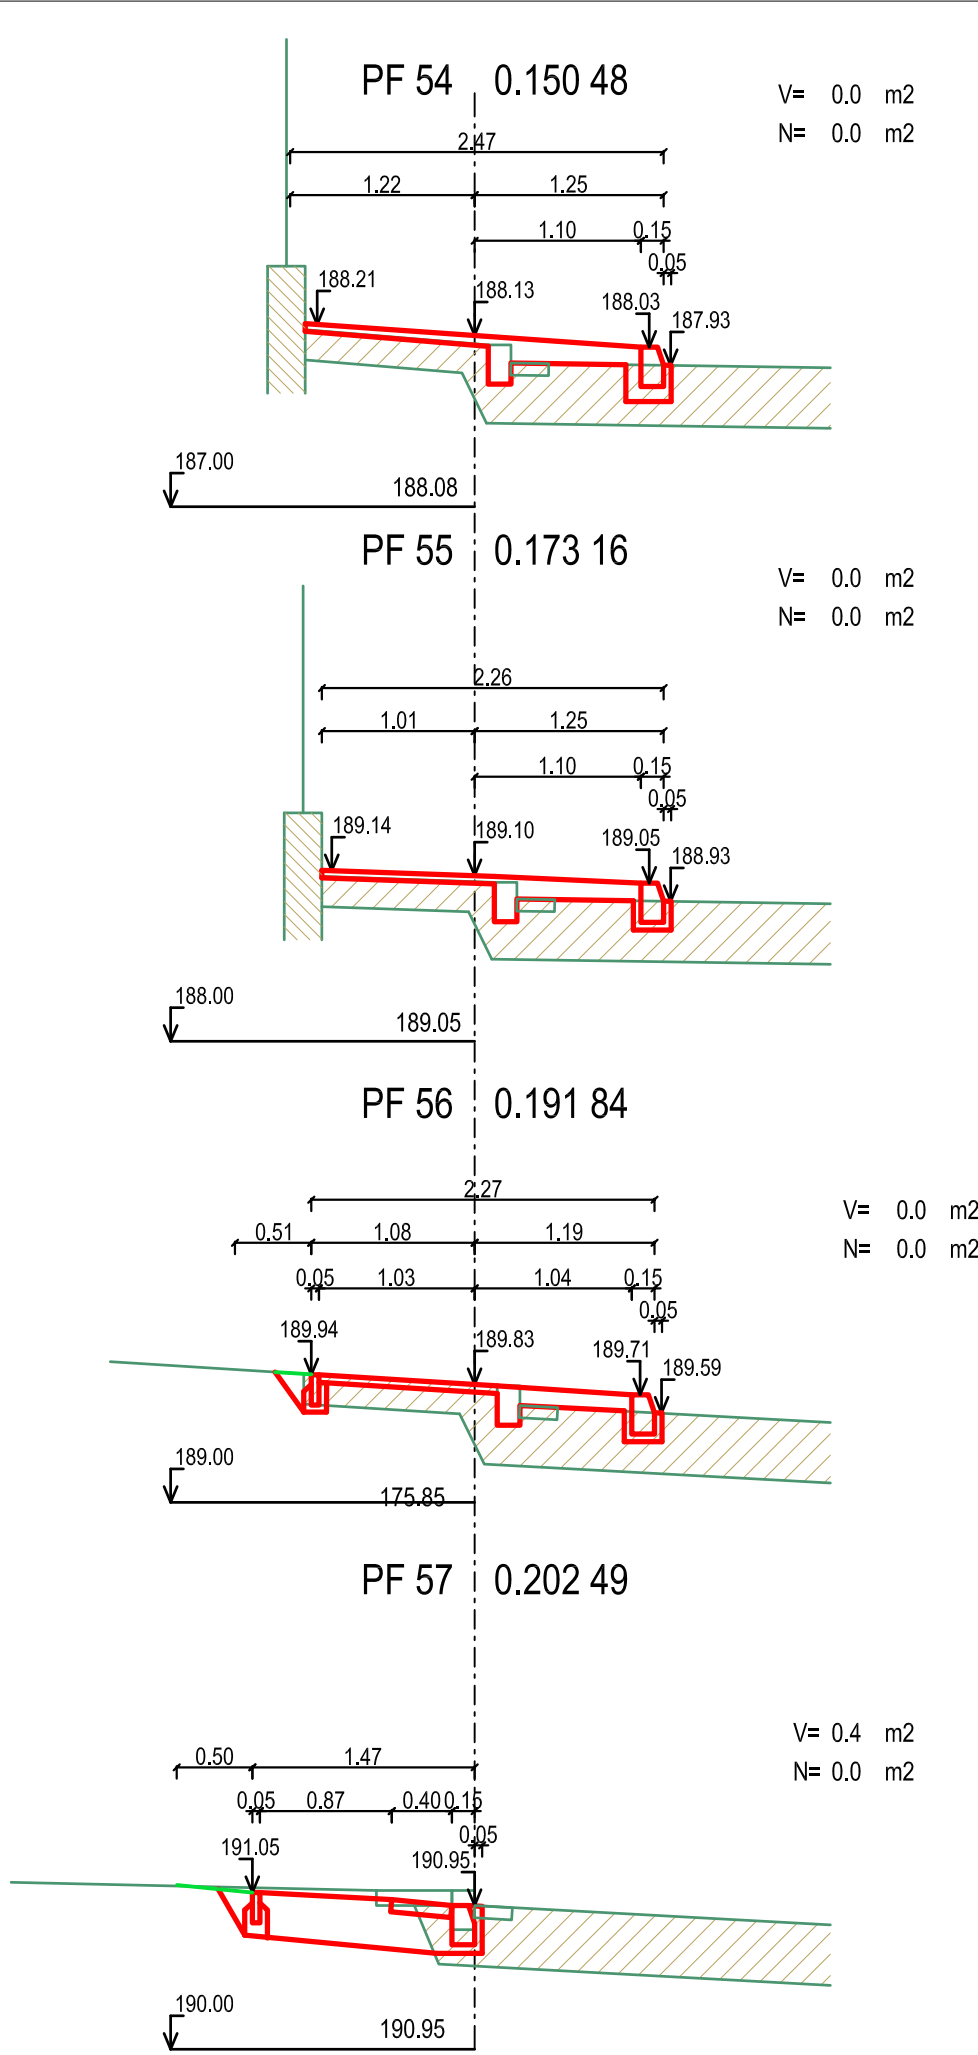
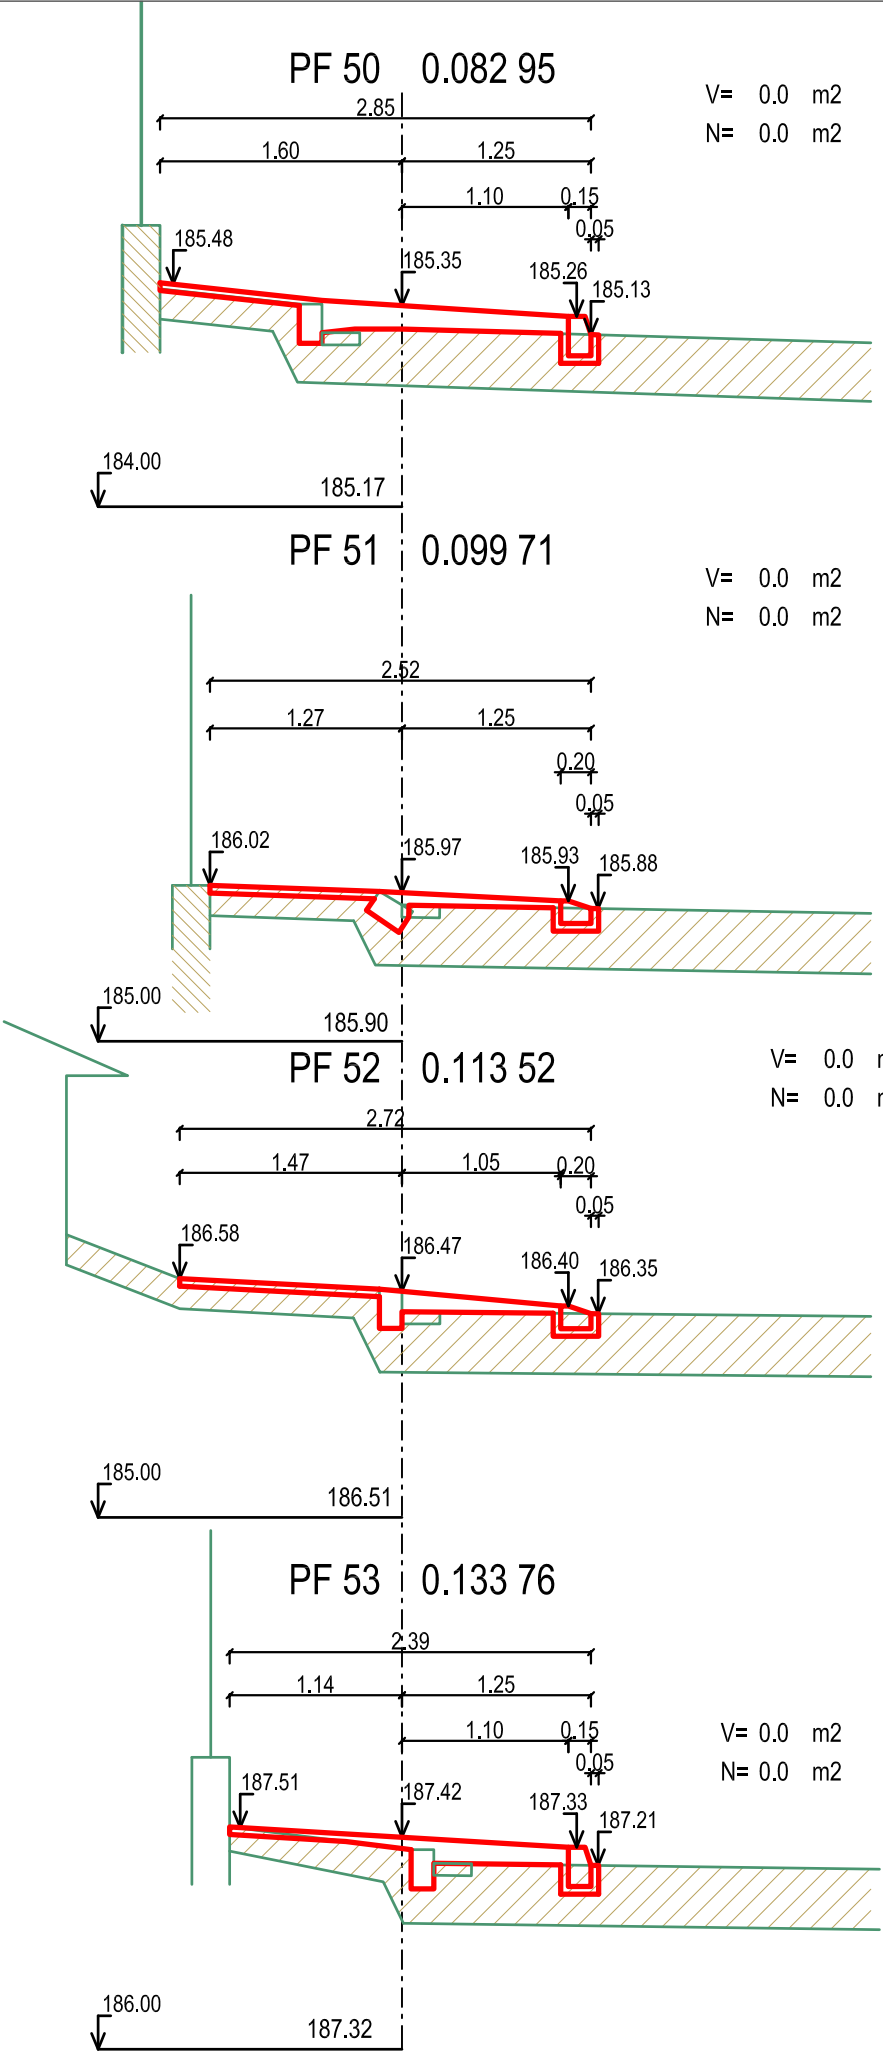


ČASŤ Č.5

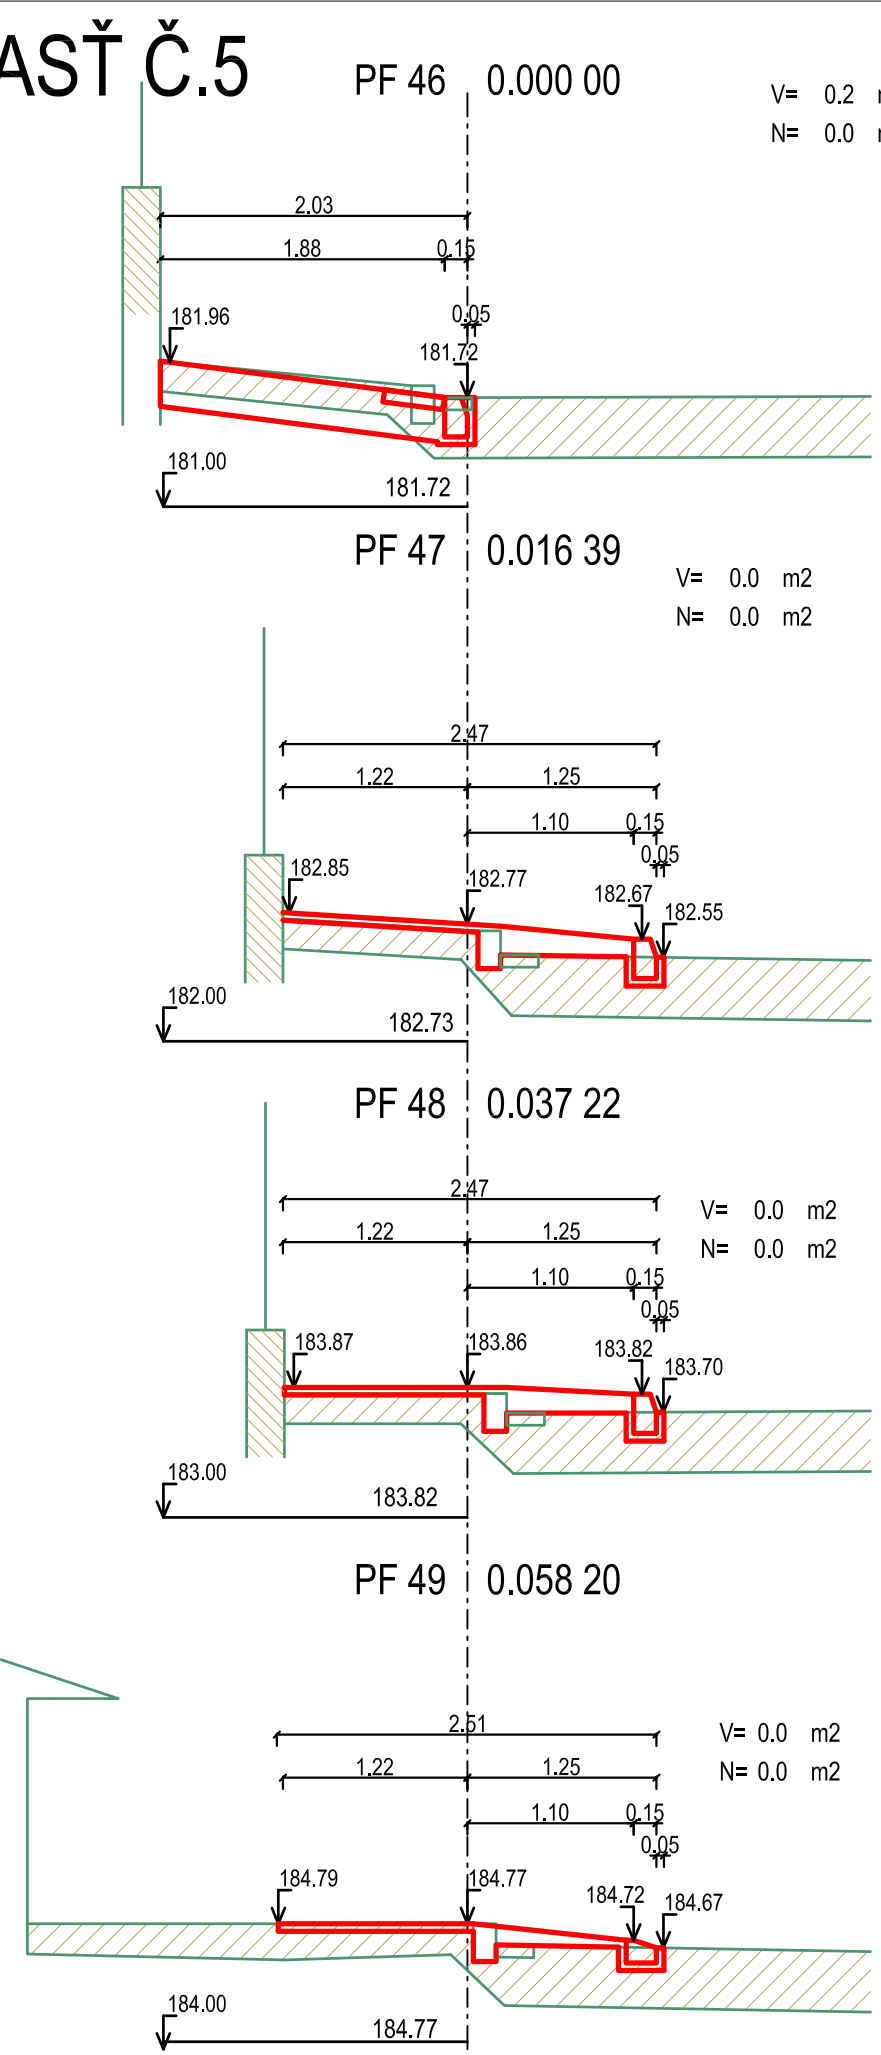

VÝKAZ KUBATÚR ZEMNÝCH PRÁČ ČASŤ 5													
Číslo profilu	Staničenie profilu [km]	Plocha [m²]		Stredná plocha [m²]		Vzdialenosť profilov [m]	Kubatúra [m³]		Pričný presun [m³]	Prebytok výkopov [m³]	Nedostatok násypov [m³]	Pozdĺžna doprava [m³]	
		Výkopov	Násypov	Výkopov	Násypov		Výkopov	Násypov					
46	0,00000	0,20	0,00	0,10	0,00	16,39	1,64	0,00	0,00	1,64	0,00	1,64	
47	0,01639	0,00	0,00	0,00	0,00	20,83	0,00	0,00	0,00	0,00	0,00	1,64	
48	0,03722	0,00	0,00	0,00	0,00	544,78	0,00	0,00	0,00	0,00	0,00	1,64	
49	0,58200	0,00	0,00	0,00	0,00	247,50	0,00	0,00	0,00	0,00	0,00	1,64	
50	0,82950	0,00	0,00	0,00	0,00	-729,79	0,00	0,00	0,00	0,00	0,00	1,64	
51	0,09971	0,00	0,00	0,00	0,00	15,49	0,00	0,00	0,00	0,00	0,00	1,64	
52	0,11520	0,00	0,00	0,00	0,00	18,56	0,00	0,00	0,00	0,00	0,00	1,64	
53	0,13376	0,00	0,00	0,00	0,00	16,72	0,00	0,00	0,00	0,00	0,00	1,64	
54	0,15048	0,00	0,00	0,00	0,00	22,68	0,00	0,00	0,00	0,00	0,00	1,64	
55	0,17316	0,00	0,00	0,00	0,00	18,68	0,00	0,00	0,00	0,00	0,00	1,64	
56	0,19184	0,00	0,00	0,00	0,00	10,65	2,13	0,00	0,00	2,13	0,00	3,77	
57	0,20249	0,40	0,00	0,20	0,00	Spolu	3,77	0,00					
						Rozdiel	3,77						

Vedúci úlohy	ING. KAROL SLIVKANIČ	Ing. Karol Slivkanič Rastislavova ul. 273 951 41 Lužianky 037/7783405	
Zodpovedný projektant	ING. KAROL SLIVKANIČ		
Vypracoval :	ING. LUBOŠ SLIVKANIČ		
Objednávateľ :	MESTO NITRA		
Stavba : CYKLOTRASA KLOKOČINA-BORINA-HOLLÉHO UL.-AS NITRA		Stupeň	PROJEKT
Objekt:		Dátum	08/2015
SO 01 CESTIČKA PRE CYKLISTOV A CHODCOV V ÚSEKU KLOKOČINA -STANIČNÁ ULICA		Formát	3 A4
		Mierka	1: 50
Obsah : PRIEČNE PROFILY Č. 3 - ČASŤ 5		Profesia DOPR. STAVBY	Č. prílohy 11