ČASŤ Č.6

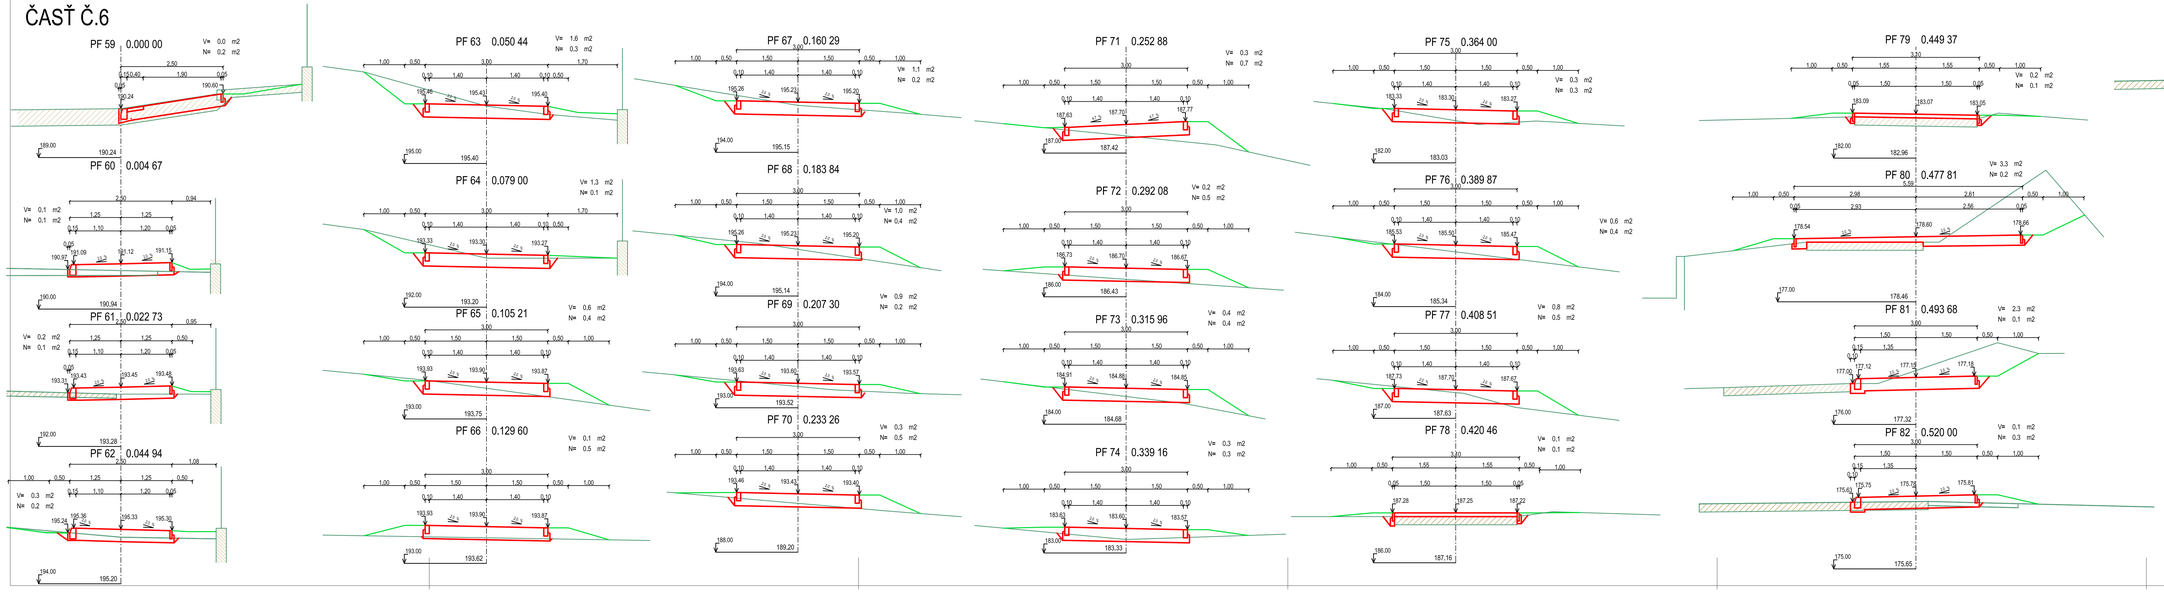

VÝKAZ KUBATÚR ZEMNÝCH PRÁC ČASŤ 6

Číslo profilu	Staničenie profilu [km]	Plocha [m²] Výkopov	Plocha [m²] Násypov	Stredná plocha [m²] Výkopov	Stredná plocha [m²] Násypov	Vzdialenosť profilov [m]	Kubatúra [m³] Výkopov	Kubatúra [m³] Násypov	Priebežný prevozu [m³]	Prebytok výkopov [m³]	Nedostatok násypov [m³]	Pozdĺžna doprava [m³]
59	0,00000	0,00	0,20									
60	0,04670	0,10	0,10	0,05	0,15	46,70	2,34	7,01	2,34	0,00	-4,67	-4,67
61	0,02273	0,20	0,10	0,15	0,10	-21,57	-3,60	-2,40	-3,60	0,00	-1,20	-5,87
62	0,04494	0,30	0,20	0,25	0,15	426,07	106,57	64,00	64,00	42,57	0,00	36,70
63	0,05044	1,60	0,30	0,95	0,25	-398,96	-379,01	-95,29	-379,01	0,00	-279,27	-242,47
64	0,07900	1,30	0,10	1,45	0,20	26,56	41,41	5,71	35,30	6,11	0,00	-206,72
65	0,10521	0,60	0,40	0,95	0,25	26,21	24,90	6,55	6,55	18,35	0,00	-188,43
66	0,12960	0,10	0,50	0,35	0,45	24,39	8,54	10,98	8,54	0,00	-2,44	-190,87
67	0,16029	1,10	0,20	0,60	0,35	30,69	18,41	10,74	10,74	7,67	0,00	-183,19
68	0,18384	1,00	0,40	1,05	0,30	23,55	24,73	7,07	17,66	0,00	-165,53
69	0,20730	0,90	0,20	0,95	0,30	23,46	22,29	7,04	7,04	15,25	0,00	-150,28
70	0,23326	0,30	0,50	0,60	0,35	25,96	15,58	9,09	9,09	6,49	0,00	-143,79
71	0,25288	0,30	0,70	0,30	0,60	19,52	5,85	11,72	5,85	0,00	-5,87	-149,66
72	0,29208	0,20	0,50	0,25	0,60	39,20	9,80	23,52	9,80	0,00	-13,72	-163,38
73	0,31596	0,40	0,40	0,30	0,45	23,88	7,16	10,75	7,16	0,00	-3,58	-166,96
74	0,33916	0,30	0,30	0,35	0,35	23,20	8,12	8,12	8,12	0,00	0,00	-166,96
75	0,36400	0,30	0,30	0,30	0,30	24,84	7,45	7,45	7,45	0,00	0,00	-166,96
76	0,38987	0,60	0,40	0,45	0,35	25,87	11,64	9,05	9,05	2,59	0,00	-164,38
77	0,40851	0,80	0,50	0,70	0,45	18,64	13,05	8,39	8,39	4,66	0,00	-159,72
78	0,42046	0,10	0,10	0,45	0,30	11,95	5,38	3,59	3,59	1,79	0,00	-157,94
79	0,44937	0,20	0,10	0,15	0,10	28,91	4,34	2,89	2,89	1,45	0,00	-154,49
80	0,47781	3,30	0,20	1,75	0,15	28,44	49,77	4,27	4,27	45,50	0,00	-110,99
81	0,49368	2,10	0,10	2,60	0,15	15,87	44,44	1,38	2,38	42,06	0,00	-68,94
82	0,52000	0,10	0,30	1,20	0,20	26,32	31,58	5,26	5,26	26,32	0,00	-42,62
83	0,54958	0,10	0,10	0,10	0,20	25,58	2,56	5,12	2,56	0,00	-2,56	-45,17
84	0,56362	0,50	0,10	0,30	0,10	14,04	4,21	1,40	1,40	2,81	0,00	-42,77
					Spolu		88,03	130,80				
					Rozdiel		-42,77					

Vedúci útvaru	ING. KAROL SLIVKANIČ	Ing. Karol Slivkanič Rastislavova ul. 273 951 41 Lužianky 0377783405
Zodpovedný projektant	ING. KAROL SLIVKANIČ	
Vypracoval :	ING. ĽUBOŠ SLIVKANIČ	
Objednávateľ :	MESTO NITRA	
Stavba :	CYKLOTRASA KLOKOČINA-BORINA-HOLLÉHO UL.-AS NITRA	Stupeň PROJEKT
Objekt:	SO 01 CESTNÍČKA PRE CYKLISTOV A CHODCOV V ÚSEKU KLOKOČINA -STANIČNÁ ULICA	Dátum 08/2015
		Formát 6 A4
		Mierka 1:50
Obsah :	PRIEČNE PROFILY Č. 4 - ČASŤ 6	Profesia DOPR. STAVBY / Č. príloha 12