
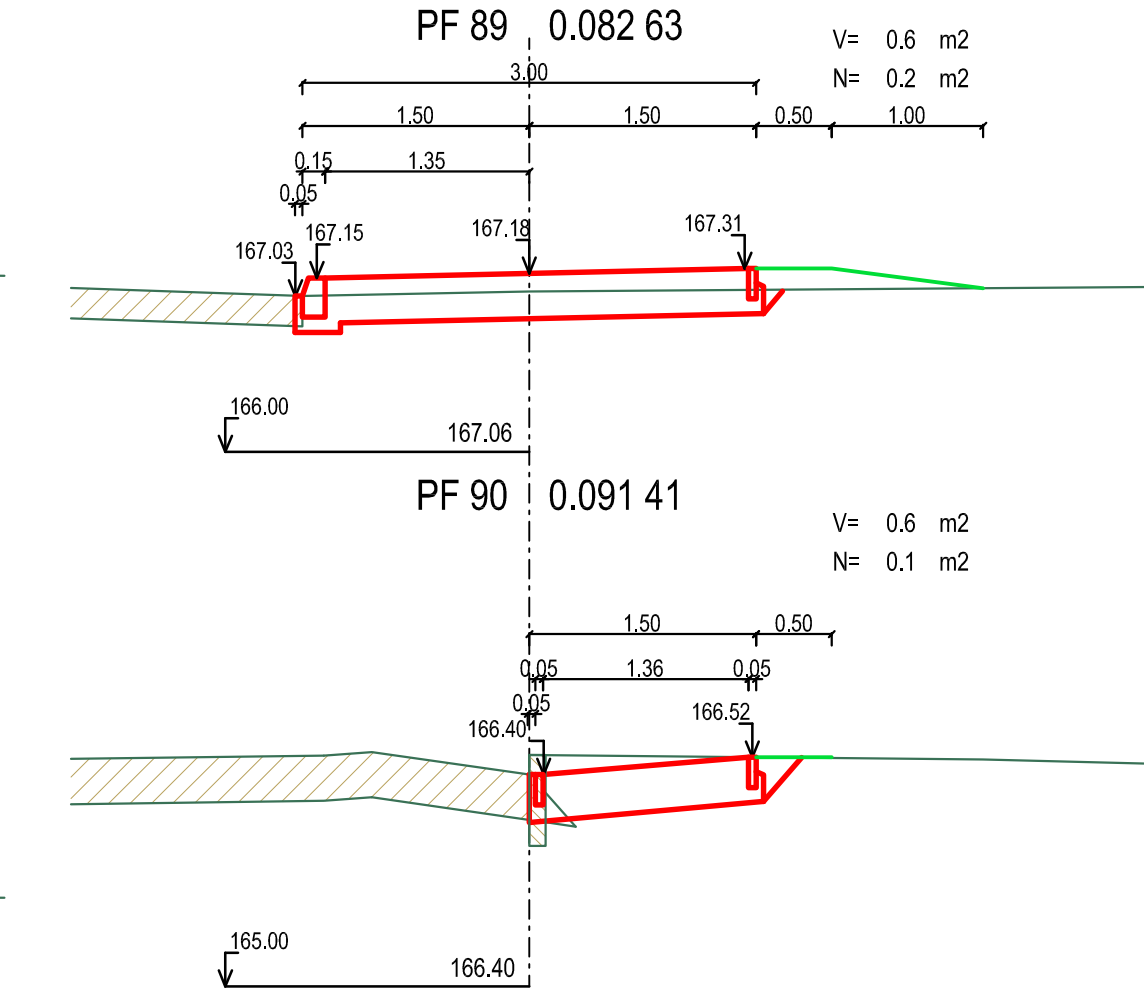




ČASŤ Č.7

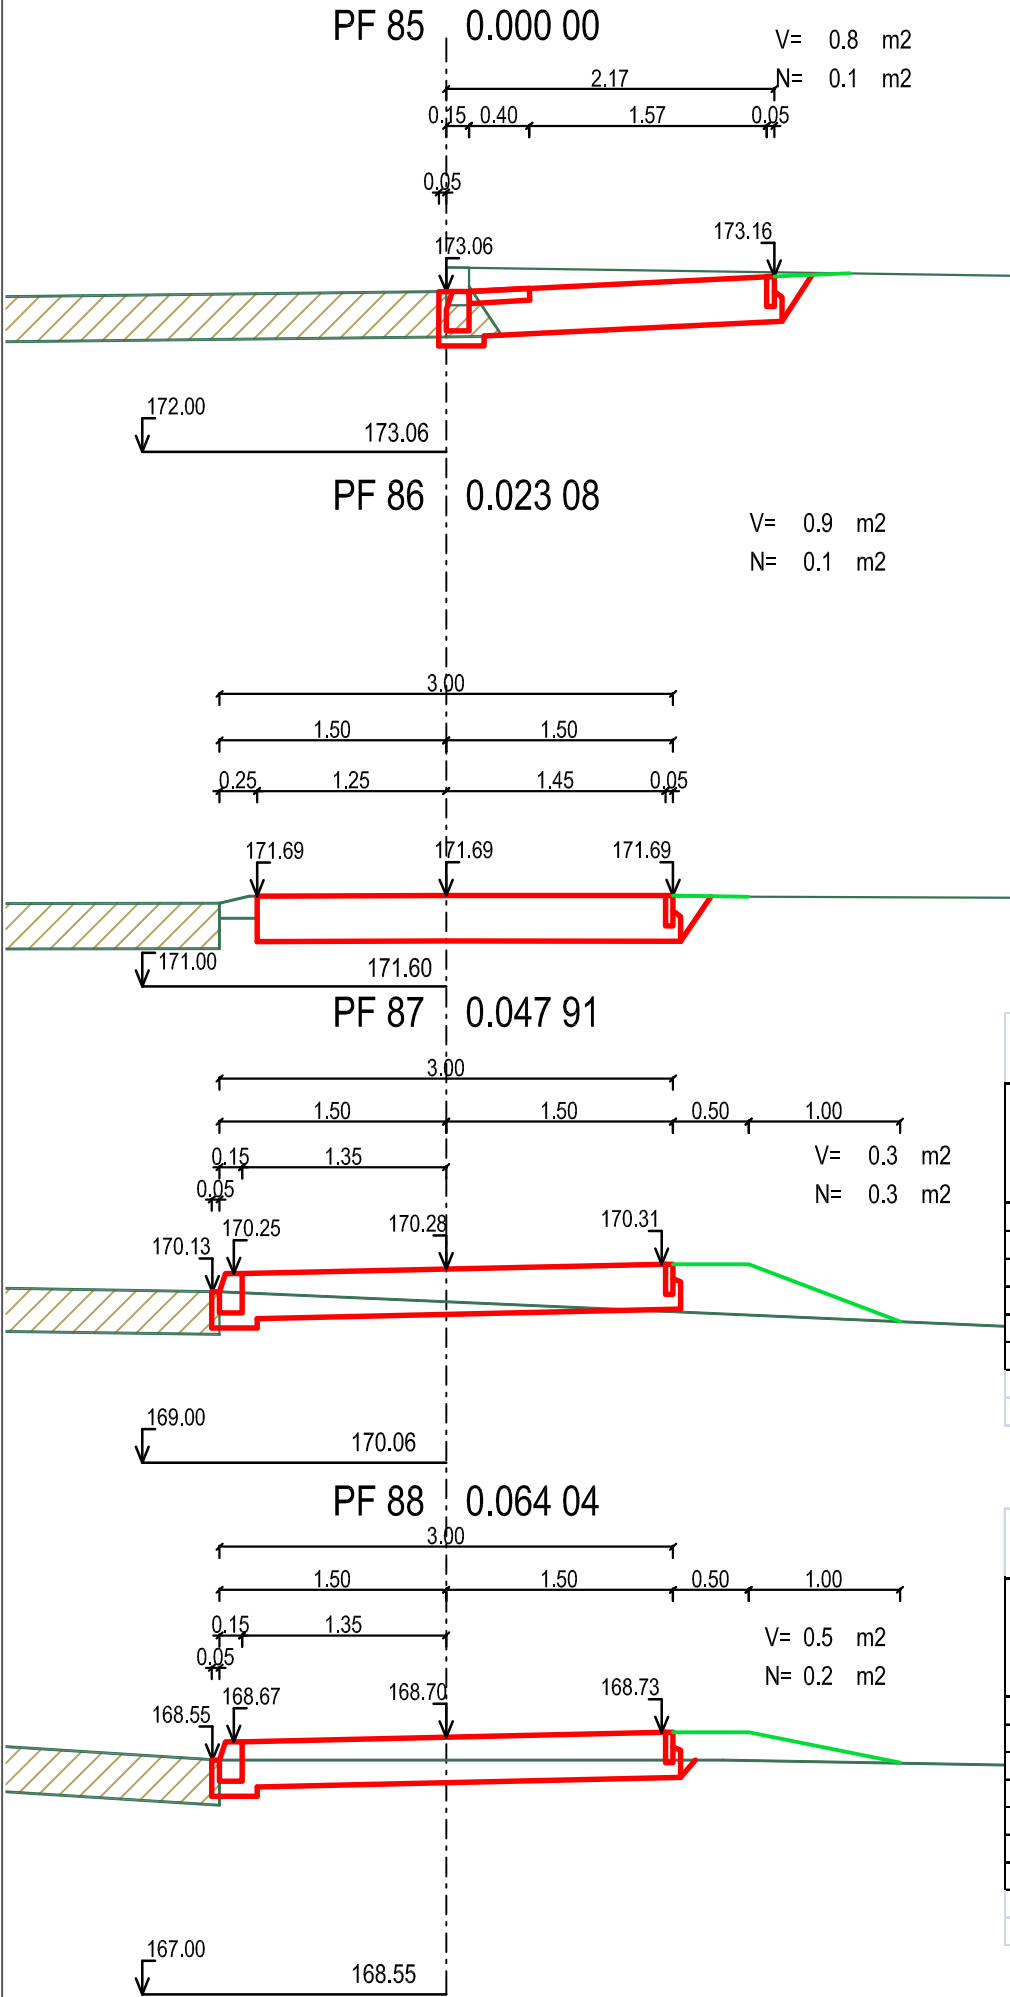

VÝKAZ KUBATÚR ZEMNÝCH PRÁC ČASŤ 7												
Číslo profilu	Staničenie profilu [km]	Plocha [m ²]		Stredná plocha [m ²]		Vzdialenosť profilov [m]	Kubatúra [m ³]		Priečny presun [m ³]	Prebytok výkopov [m ³]	Nedostatok násypov [m ³]	Pozdĺžna doprava [m ³]
		Výkopov	Násypov	Výkopov	Násypov		Výkopov	Násypov				
85	0,00000	0,80	0,10									
86	0,23080	0,90	0,10	0,85	0,10	230,80	196,18	23,08	23,08	173,10	0,00	173,10
87	0,04791	0,30	0,30	0,60	0,20	-182,89	-109,73	-36,58	-109,73	0,00	-73,16	99,94
88	0,06404	0,50	0,20	0,40	0,25	16,13	6,45	4,03	4,03	2,42	0,00	102,36
89	0,08263	0,60	0,20	0,55	0,20	18,59	10,22	3,72	3,72	6,51	0,00	108,87
90	0,09141	0,60	0,10	0,60	0,15	8,78	5,27	1,32	1,32	3,95	0,00	112,82
						Spolu	108,39	-4,43				
						Rozdiel	112,82					


VÝKAZ KUBATÚR ZEMNÝCH PRÁČ ČASŤ 8												
Číslo profilu	Staničenie profilu [km]	Plocha [m ²]		Stredná plocha [m ²]		Vzdialenosť profilov [m]	Kubatúra [m ³]		Priečny presun [m ³]	Prebytok výkopov [m ³]	Nedostatok násypov [m ³]	Pozdĺžna doprava [m ³]
		Výkopov	Násypov	Výkopov	Násypov		Výkopov	Násypov				
91	0,00000	0,90	0,10									
92	0,02638	0,90	0,10	0,90	0,10	26,38	23,74	2,64	2,64	21,10	0,00	21,10
93	0,05141	1,30	0,10	1,10	0,10	25,03	27,53	2,50	2,50	25,03	0,00	46,13
94	0,07925	0,60	0,10	0,95	0,10	27,84	26,45	2,78	2,78	23,66	0,00	69,80
95	0,09588	0,60	0,10	0,60	0,10	16,63	9,98	1,66	1,66	8,32	0,00	78,11
96	0,10399	1,10	0,10	0,85	0,10	8,11	6,89	0,81	0,81	6,08	0,00	84,20
97	0,12061	0,40	0,10	0,75	0,10	16,62	12,47	1,66	1,66	10,80	0,00	95,00
						Spolu	107,06	12,06				
						Rozdiel	95,00					

ČASŤ Č.8

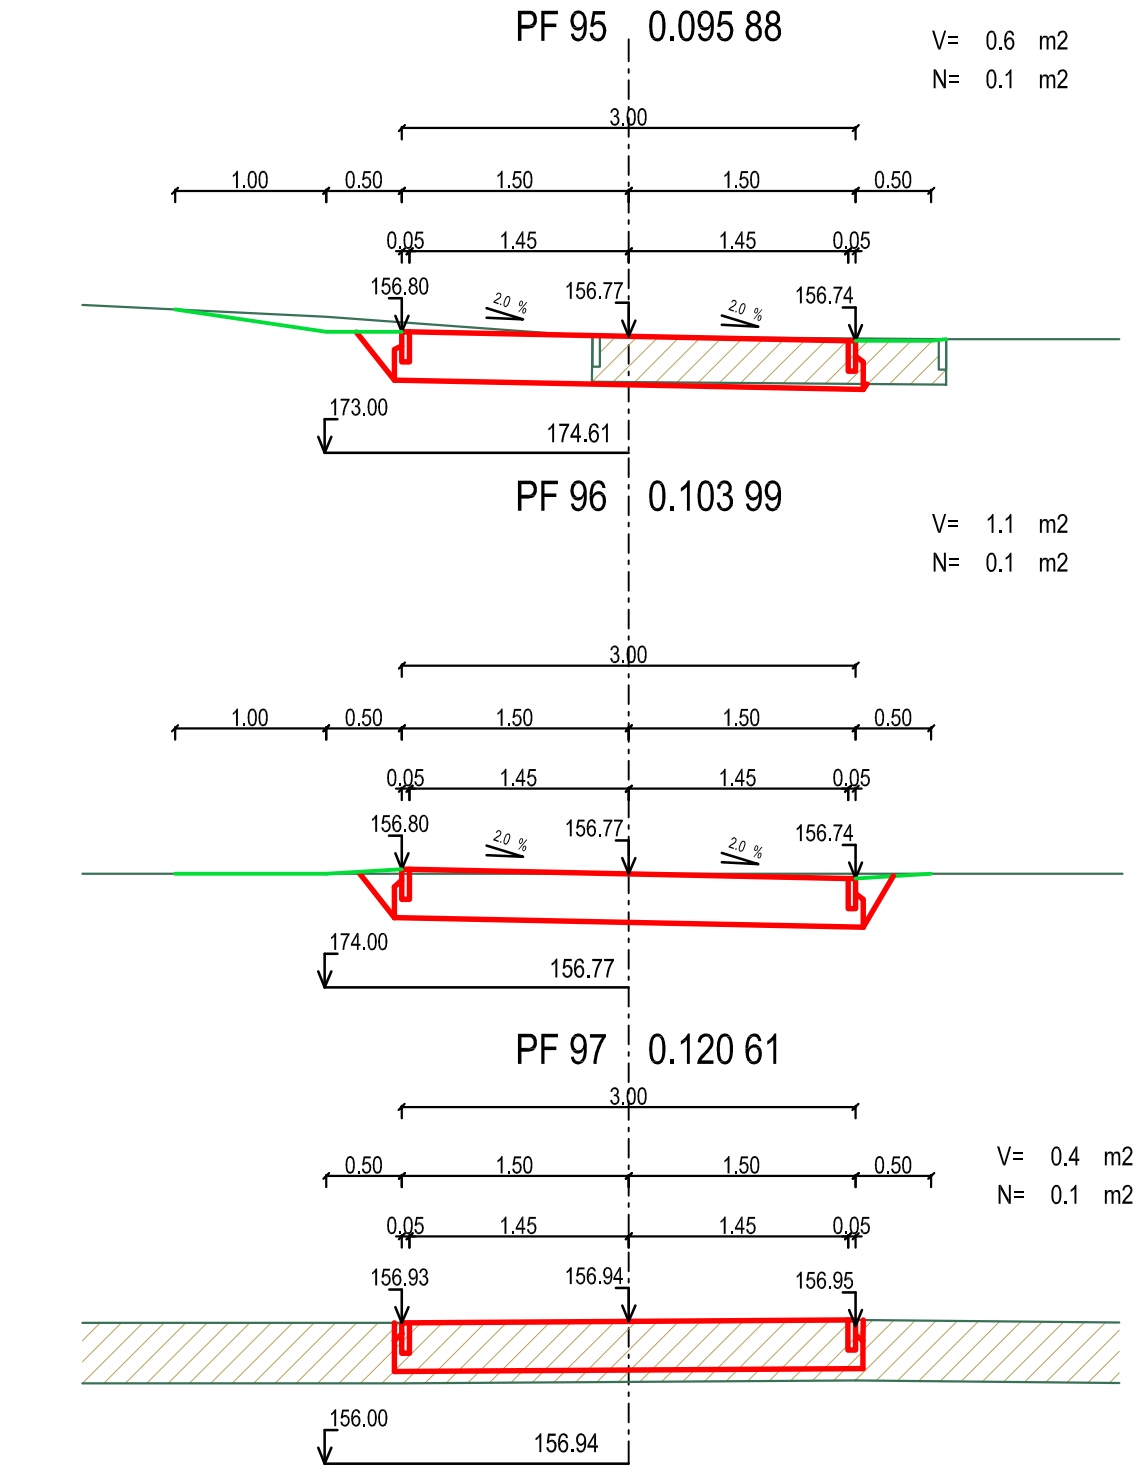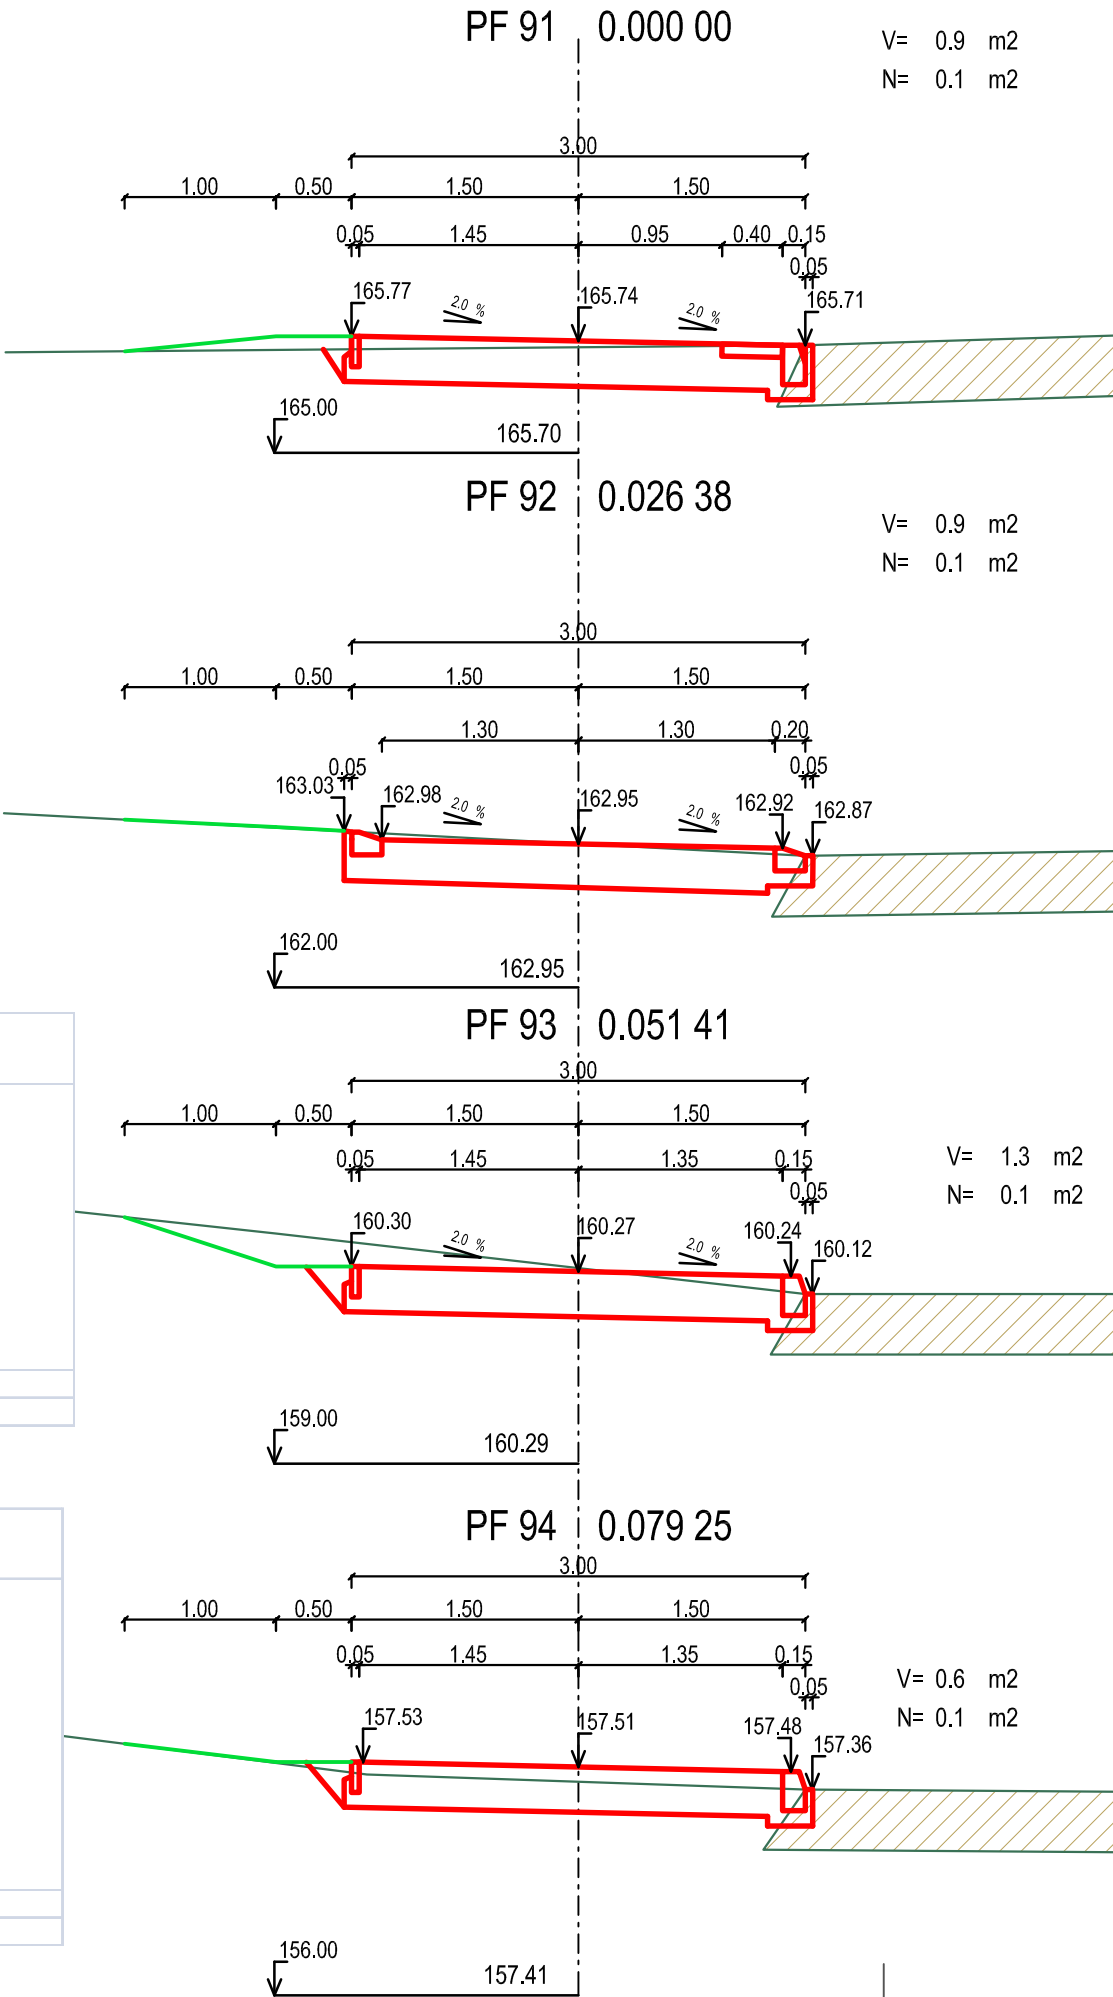

VÝKAZ KUBATÚR ZEMNÝCH PRÁČ ČASŤ 9												
Číslo profilu	Staničenie profilu [km]	Plocha [m ²]		Stredná plocha [m ²]		Vzdialenosť profilov [m]	Kubatúra [m ³]		Priečny presun [m ³]	Prebytok výkopov [m ³]	Nedostatok násypov [m ³]	Pozdĺžna doprava [m ³]
		Výkopov	Násypov	Výkopov	Násypov		Výkopov	Násypov				
98	0,00000	0,00	0,10									
99	0,01800	1,00	0,90	0,50	0,50	18,00	9,00	9,00	9,00	0,00	0,00	0,00
100	0,02339	0,00	0,10	0,50	0,50	5,39	2,70	2,70	2,70	0,00	0,00	0,00
						Spolu	11,70	11,70				
						Rozdiel	0,00					

ČASŤ Č.9

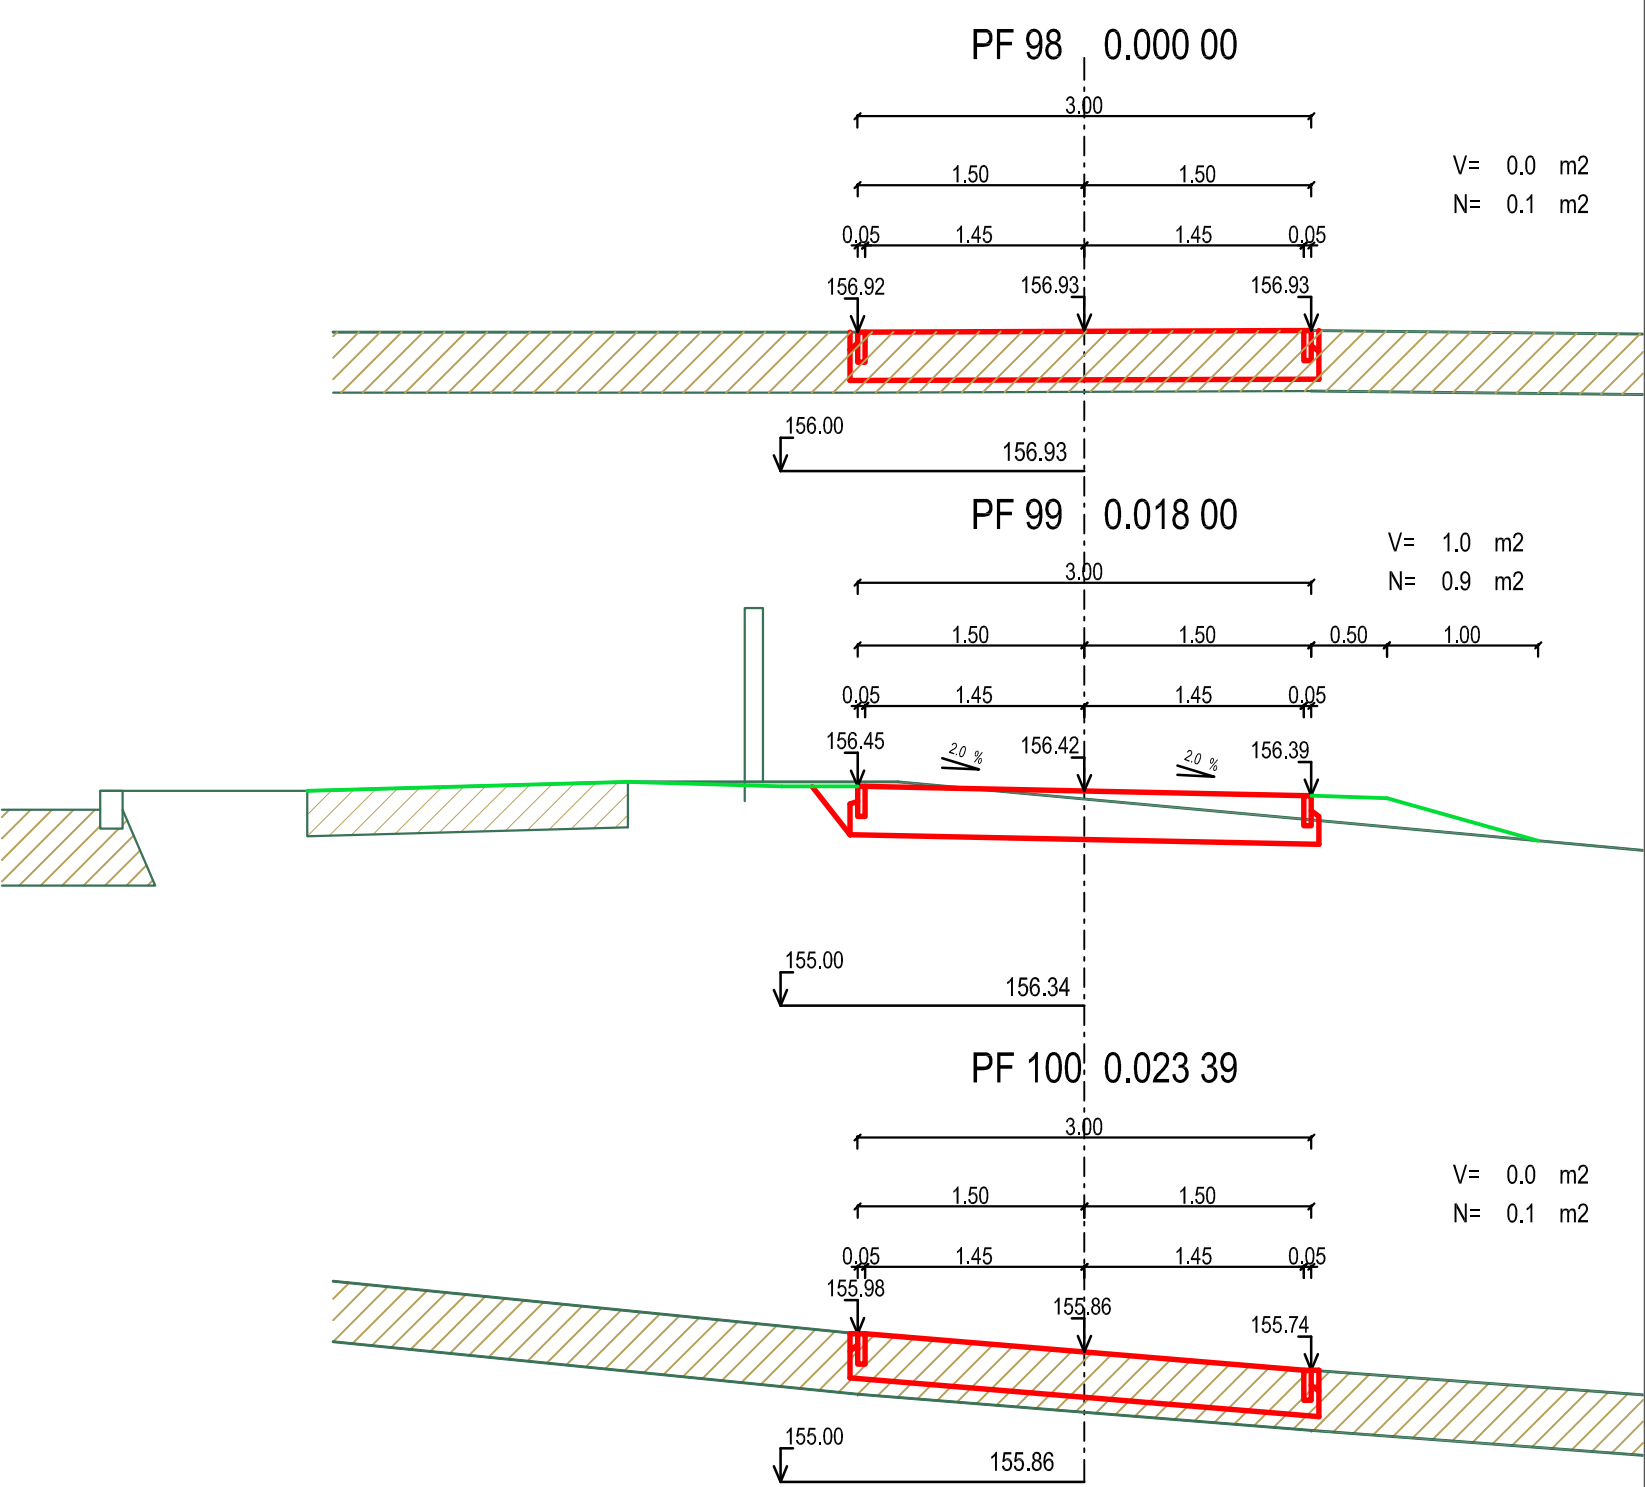

Vedúci úlohy	ING. KAROL SLIVKANIČ	Ing. Karol Slivkanič Rastislavova ul. 273 951 41 Lužianky 037/7783405
Zodpovedný projektant	ING. KAROL SLIVKANIČ	
Vypracoval :	ING. ĽUBOŠ SLIVKANIČ	
Objednávateľ : MESTO NITRA		037/7783405
Stavba : CYKLOTRASA KLOKOČINA-BORINA-HOLLÉHO UL.-AS NITRA		Stupeň PROJEKT
Objekt: SO 01 CESTIČKA PRE CYKLISTOV A CHODCOV V ÚSEKU KLOKOČINA -STANIČNÁ ULICA		Dátum 08/2015
		Formát 4 A4
		Mierka 1: 50
Obsah : PRIEČNE PROFILY Č. 5 - ČASŤ 7, ČASŤ 8, ČASŤ 9		Profesia Č. prílohy
		DOPR. STAVBY 13