



ČASŤ Č.10

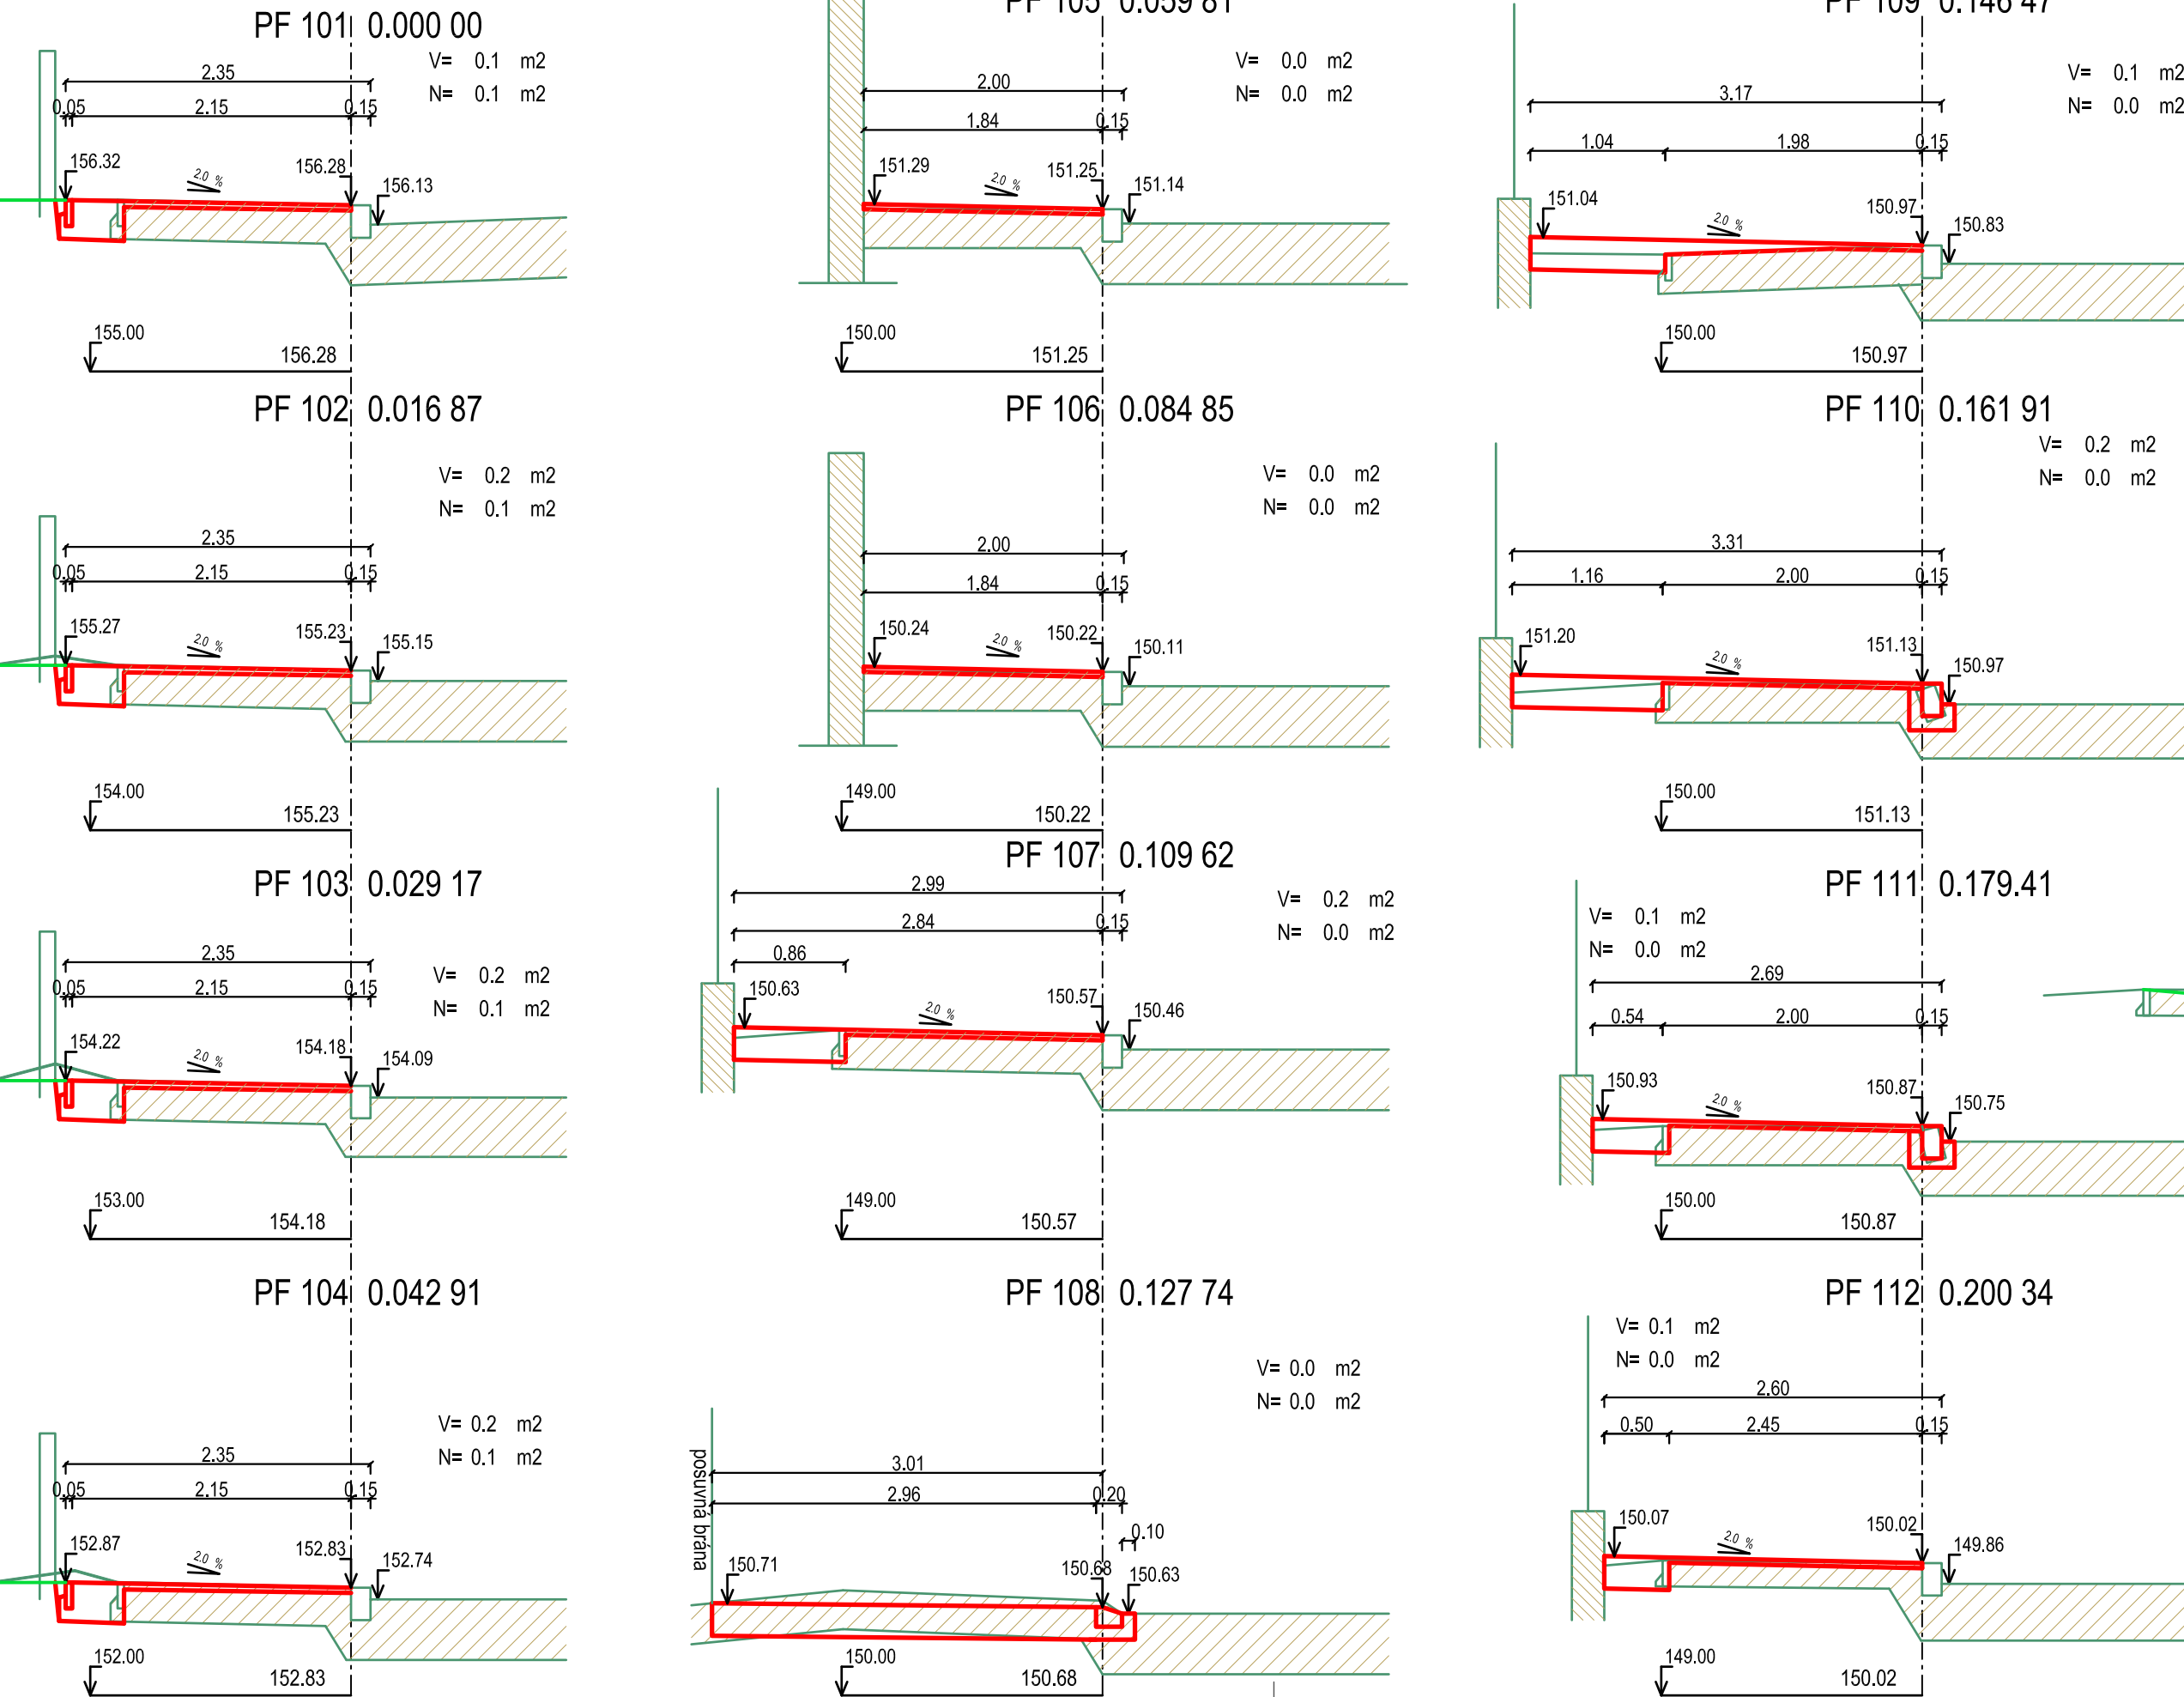


VÝKAZ KUBATÚR ZEMNÝCH PRÁČ ČASŤ 10													
Číslo profilu	Staničenie profilu [km]	Plocha [m ²]		Stredná plocha [m ²]		Vzdialenosť profilov [m]	Kubatúra [m ³]		Pričný presun [m ³]	Prebytok výkopov [m ³]	Nedostatok násypov [m ³]	Pozdĺžna doprava [m ³]	
		Výkopov	Násypov	Výkopov	Násypov		Výkopov	Násypov					
101	0,00000	0,10	0,10										
102	0,01687	0,20	0,10	0,15	0,10	16,87	2,53	1,69	0,84	0,00	0,84		
103	0,02917	0,20	0,10	0,20	0,10	12,30	2,46	1,23	1,23	0,00	2,07		
104	0,04291	0,20	0,10	0,20	0,10	13,74	2,75	1,37	1,37	0,00	3,45		
105	0,05981	0,00	0,00	0,10	0,05	16,90	1,69	0,85	0,85	0,00	4,29		
106	0,08485	0,00	0,00	0,00	0,00	25,04	0,00	0,00	0,00	0,00	4,29		
107	0,10962	0,20	0,00	0,10	0,00	24,77	2,48	0,00	0,00	2,48	0,00	6,77	
108	0,12774	0,20	0,00	0,10	0,00	18,12	1,81	0,00	0,00	1,81	0,00	8,58	
109	0,14647	0,10	0,00	0,05	0,00	18,73	0,94	0,00	0,00	0,94	0,00	9,52	
110	0,16191	0,20	0,00	0,15	0,00	15,44	2,32	0,00	0,00	2,32	0,00	11,83	
111	0,17941	0,10	0,00	0,15	0,00	17,50	2,63	0,00	0,00	2,63	0,00	14,46	
112	0,20034	0,10	0,00	0,10	0,00	20,93	2,09	0,00	0,00	2,09	0,00	16,55	
113	0,22153	0,10	0,00	0,10	0,00	21,19	2,12	0,00	0,00	2,12	0,00	18,67	
114	0,24545	0,20	0,10	0,15	0,05	23,92	3,59	1,20	1,20	2,39	0,00	21,06	
115	0,24910	0,30	0,20	0,25	0,15	3,65	0,91	0,55	0,55	0,36	0,00	21,43	
Spolu							28,31	6,88					
Rozdiel							21,43						

ČASŤ Č.11

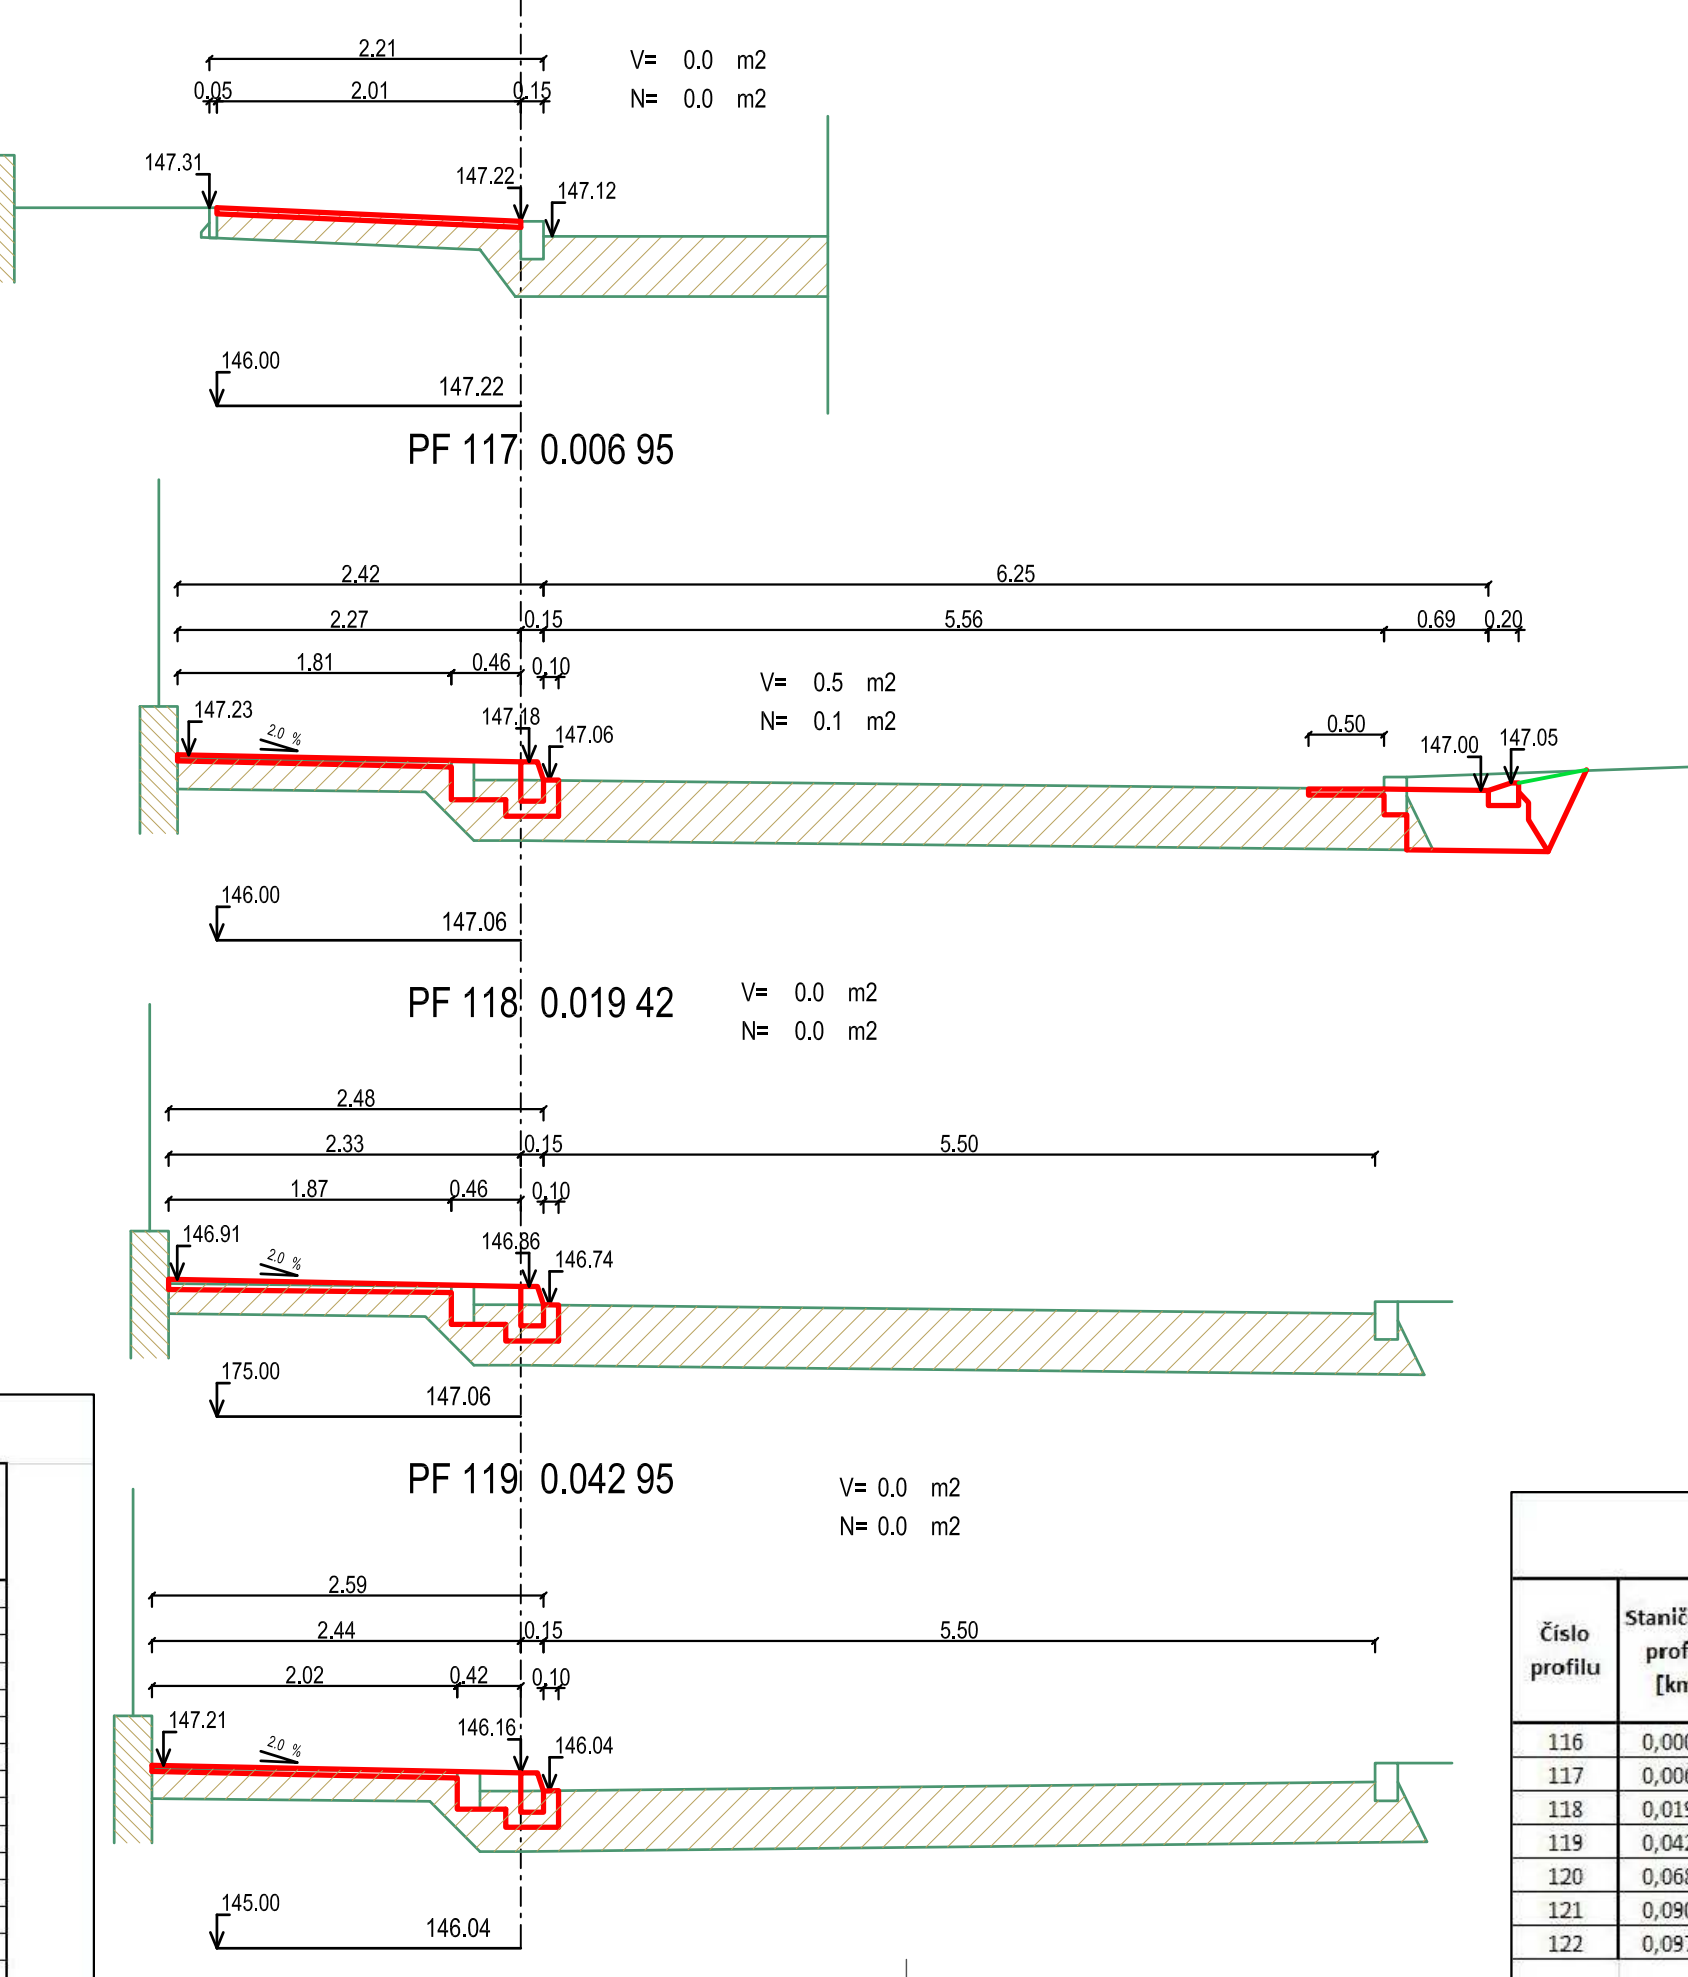

VÝKAZ KUBATÚR ZEMNÝCH PRÁČ ČASŤ 11												
Číslo profilu	Staničenie profilu [km]	Plocha [m ²]		Stredná plocha [m ²]		Vzdialenosť profilov [m]	Kubatúra [m ³]		Priečny presun [m ³]	Prebytok výkopov [m ³]	Nedostatok násypov [m ³]	Pozdĺžna doprava [m ³]
		Výkopov	Násypov	Výkopov	Násypov		Výkopov	Násypov				
116	0,00000	0,00	0,00									
117	0,00695	0,50	0,10	0,25	0,05	6,95	1,74	0,35	0,35	1,39	0,00	1,39
118	0,01942	0,00	0,00	0,25	0,05	12,47	3,12	0,62	0,62	2,49	0,00	3,88
119	0,04295	0,00	0,00	0,00	0,00	23,53	0,00	0,00	0,00	0,00	0,00	3,88
120	0,06856	0,00	0,00	0,00	0,00	25,61	0,00	0,00	0,00	0,00	0,00	3,88
121	0,09062	0,20	0,10	0,10	0,05	22,06	2,21	1,10	1,10	1,10	0,00	4,99
122	0,09739	0,50	0,10	0,35	0,10	6,77	2,37	0,68	0,68	1,69	0,00	6,68
						Spolu	9,43	2,75				
						Rozdiel	6,68					

ČASŤ Č.12

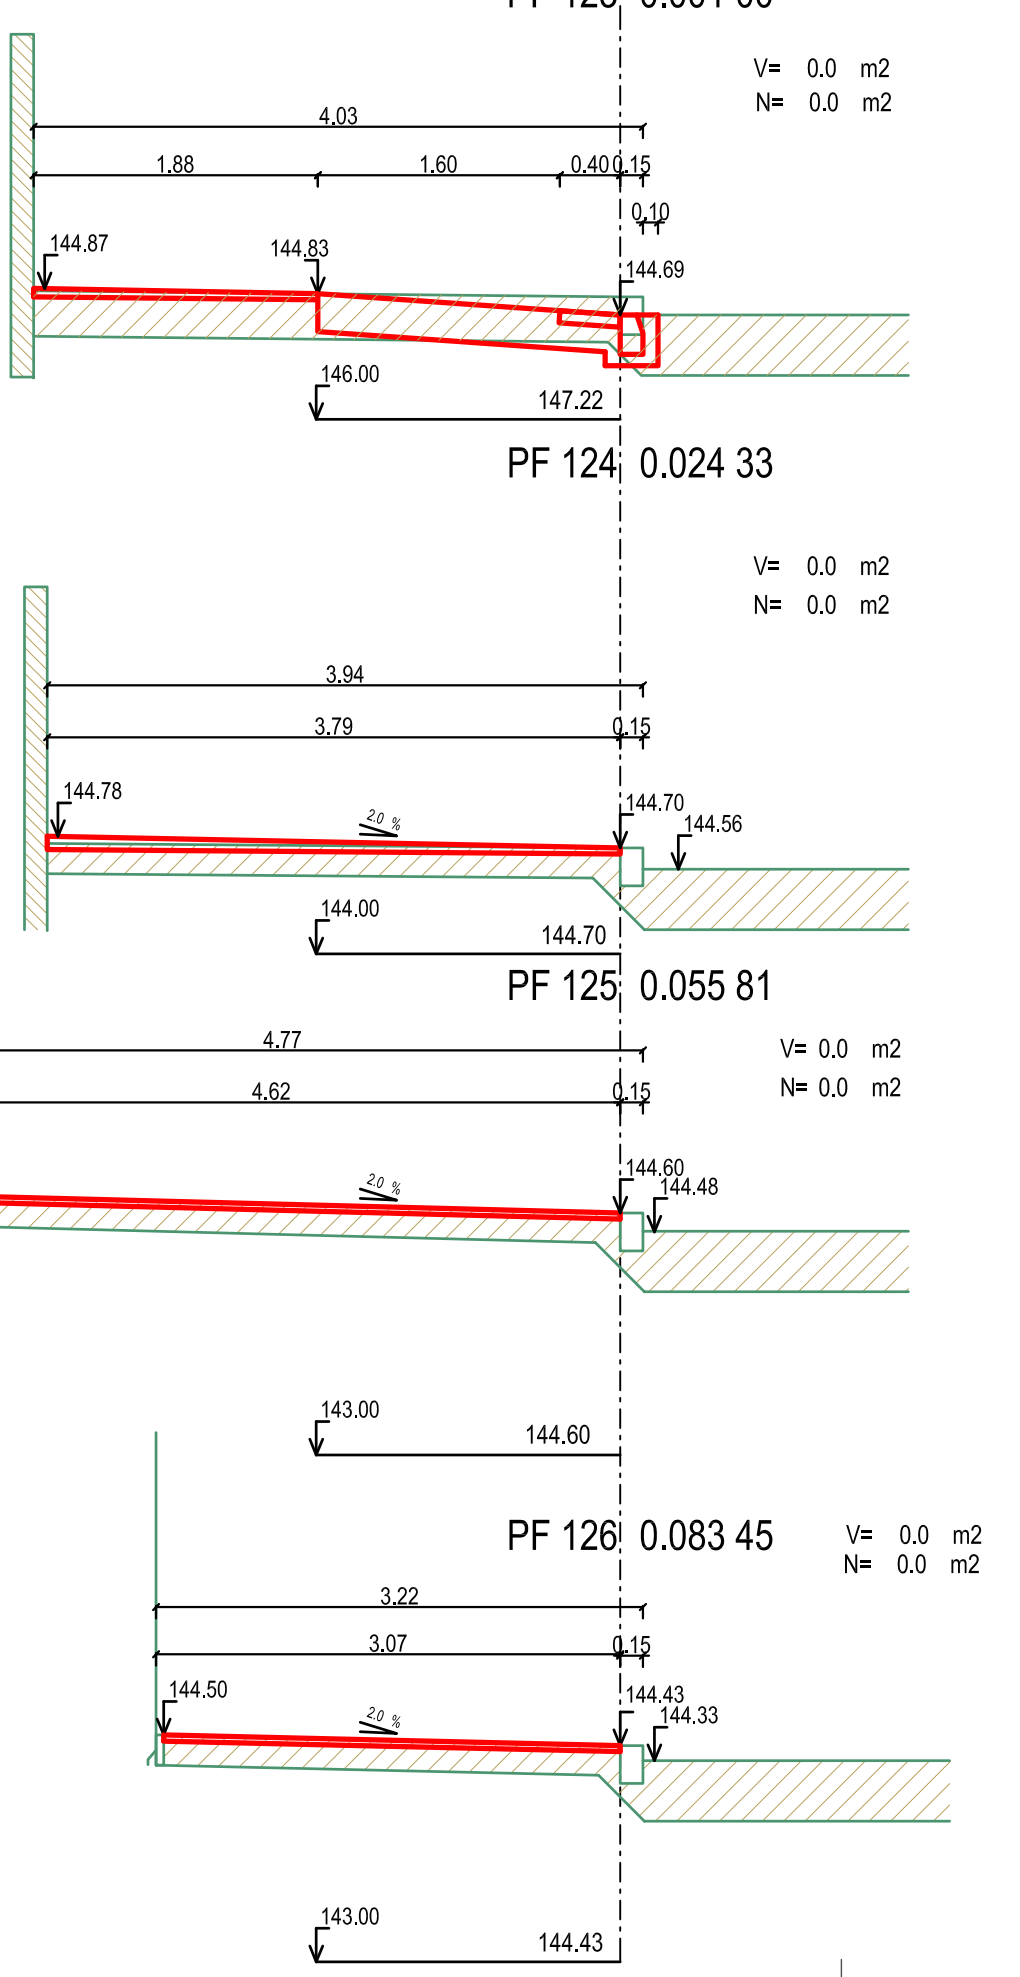

Vedúci úlohy	ING. KAROL SLIVKANIČ	Ing. Karol Slivkanič
Zodpovedný projektant	ING. KAROL SLIVKANIČ	Rastislavova ul. 273
Výpracoval :	ING. LUBOŠ SLIVKANIČ	951 41 Lužianky
Objednávateľ :	MESTO NITRA	037/7783405
Stavba :	CYKLOTRASA KLOKOČINA-BORINA-HOLLÉHO UL.-AS NITRA	Stupeň
Objekt :	SO 01 CESTIČKA PRE CYKLISTOV A CHODCOV V ÚSEKU KLOKOČINA -STANIČNÁ ULICA	PROJEKT
Obsah :	PRIEČNE PROFILY Č.6 - ČASŤ 10, ČASŤ 11, ČASŤ 12	Dátum
		08/2015
		Formát
		6 A4
		Mierka
		1:50
		Profesia
		Č. prílohy
		DOPR. STAVBY
		14