


ZÁBRADLIE RÚRKOVÉ DVOJMADLOVÉ Z OCEĽOVÝCH POZINKOVANÝCH TRUBIEK

M 1:25

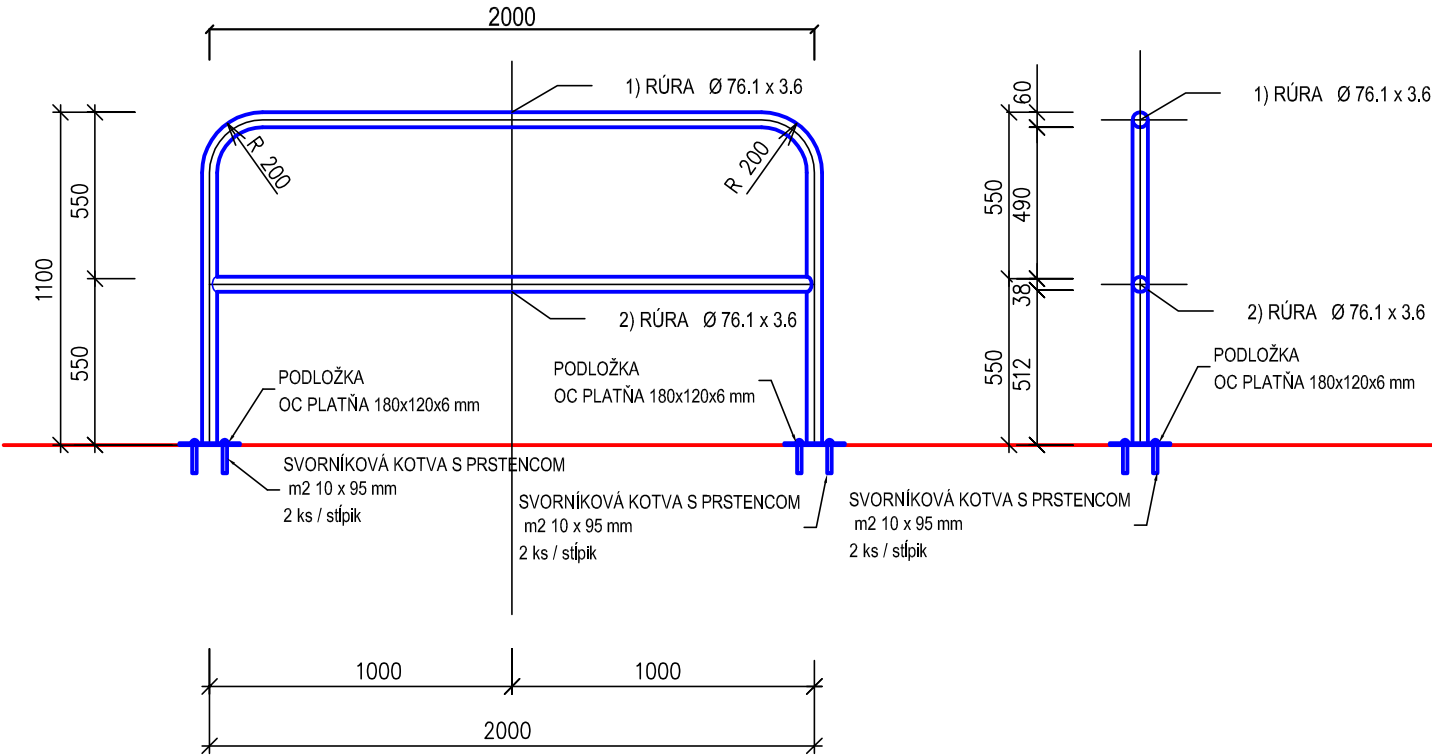

SPOTREBA MATERIÁLU PRE ZÁBRADLIE

PRIEREZ mm	OZN.	KUSY	1 ks ZÁBRADLIA			6 ks ZÁBRADLIA	
			DĹŽKA v m	VÁHA v kg/m	VÁHA CELKOM v kg	DĹŽKA v m	VÁHA CELKOM v kg
ø 76.1x3.6	1	1	4,00	6,43	25,72	24,0 m	154,32 kg
ø 76.1x3.6	2	1	2,0	6,43	12,86	12,0 m	77,16 kg
2 ks PODLOŽKY Z OCEĽOVÁ PLATŇA 180 x 120 x 6 mm					3,0		18,0 kg
DĹŽKA CELKOM v m			6,0			36,0 m	
VÁHA CELKOM v kg					41,58		249,48 kg

4 ks SVORNIKOVÁ KOTVA S PRSTENCOM m2 10 x95 mm 6 ks zábradlia - 24 ks

Vedúci úlohy	ING. KAROL SLIVKANIČ	Ing. Karol Slivkanič Rastislavova ul. 273 951 41 Lužianky 037/7783405	
Zodpovedný projektant	ING. KAROL SLIVKANIČ		
Vypracoval :	ING. ĽUBOŠ SLIVKANIČ		
Objednávateľ :	MESTO NITRA		
Stavba : CYKLOTRASA KLOKOČINA-BORINA-HOLLÉHO UL.-AS NITRA Objekt: SO 01 CESTIČKA PRE CYKLISTOV A CHODCOV V ÚSEKU KLOKOČINA -STANIČNÁ ULICA		Stupeň	PROJEKT
		Dátum	08/2015
		Formát	1 A4
		Mierka	1: 25
Obsah : VÝKRES ZÁBRADLIA		Profesia DOPR. STAVBY	Č. prílohy 24