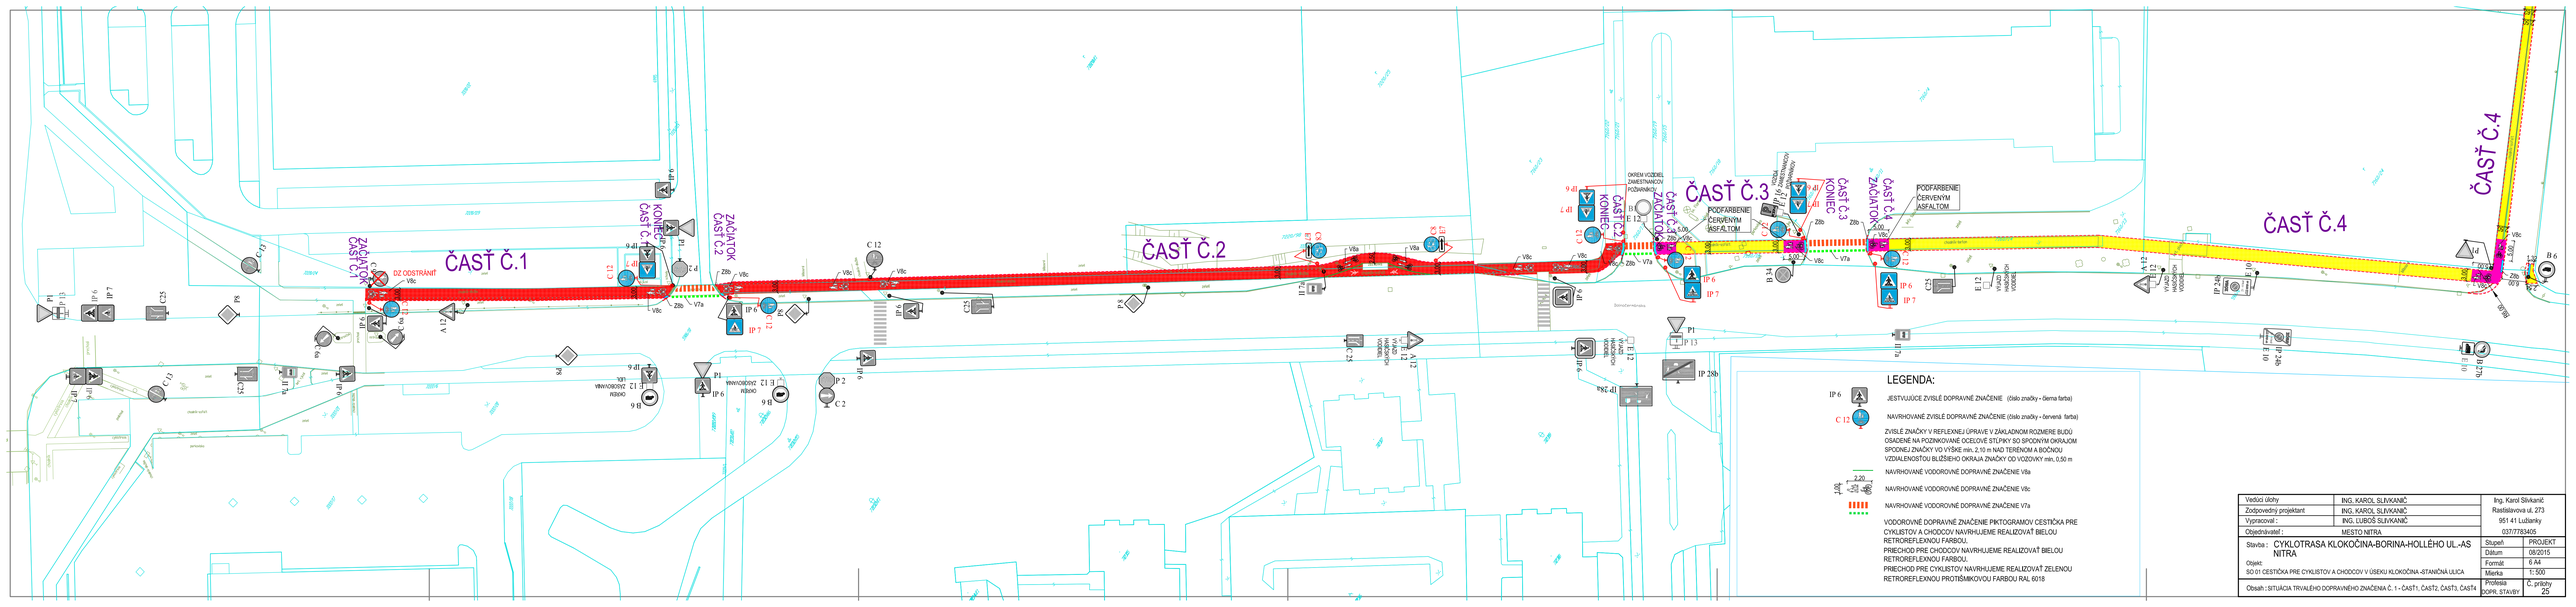

Vedúci úlohy	ING. KAROL SLIVKANIČ	Ing. Karol Slivkanič Rastislavova ul. 273 951 41 Lužianky 0377778405
Zodpovedný projektant	ING. KAROL SLIVKANIČ	
Vypracoval :	ING. ĽUBOŠ SLIVKANIČ	
Objednávateľ :	MESTO NITRA	
Stavba : CYKLOTRASA KLOKOČINA-BORINA-HOLLÉHO UL.-AS NITRA		Stupeň PROJEKT
		Dátum 08/2015
Objekt: SO 01 CESTIČKA PRE CYKLISTOV A CHODCOV V ÚSEKU KLOKOČINA -STANIČNÁ ULICA		Formát 6 A4
		Mierka 1: 500
Obsah : SITUÁCIA TRVALÉHO DOPRAVNÉHO ZNAČENIA Č. 1 - ČASŤ1, ČASŤ2, ČASŤ3, ČASŤ4		Profesia DOPR. STAVBY Č. prílohy 25