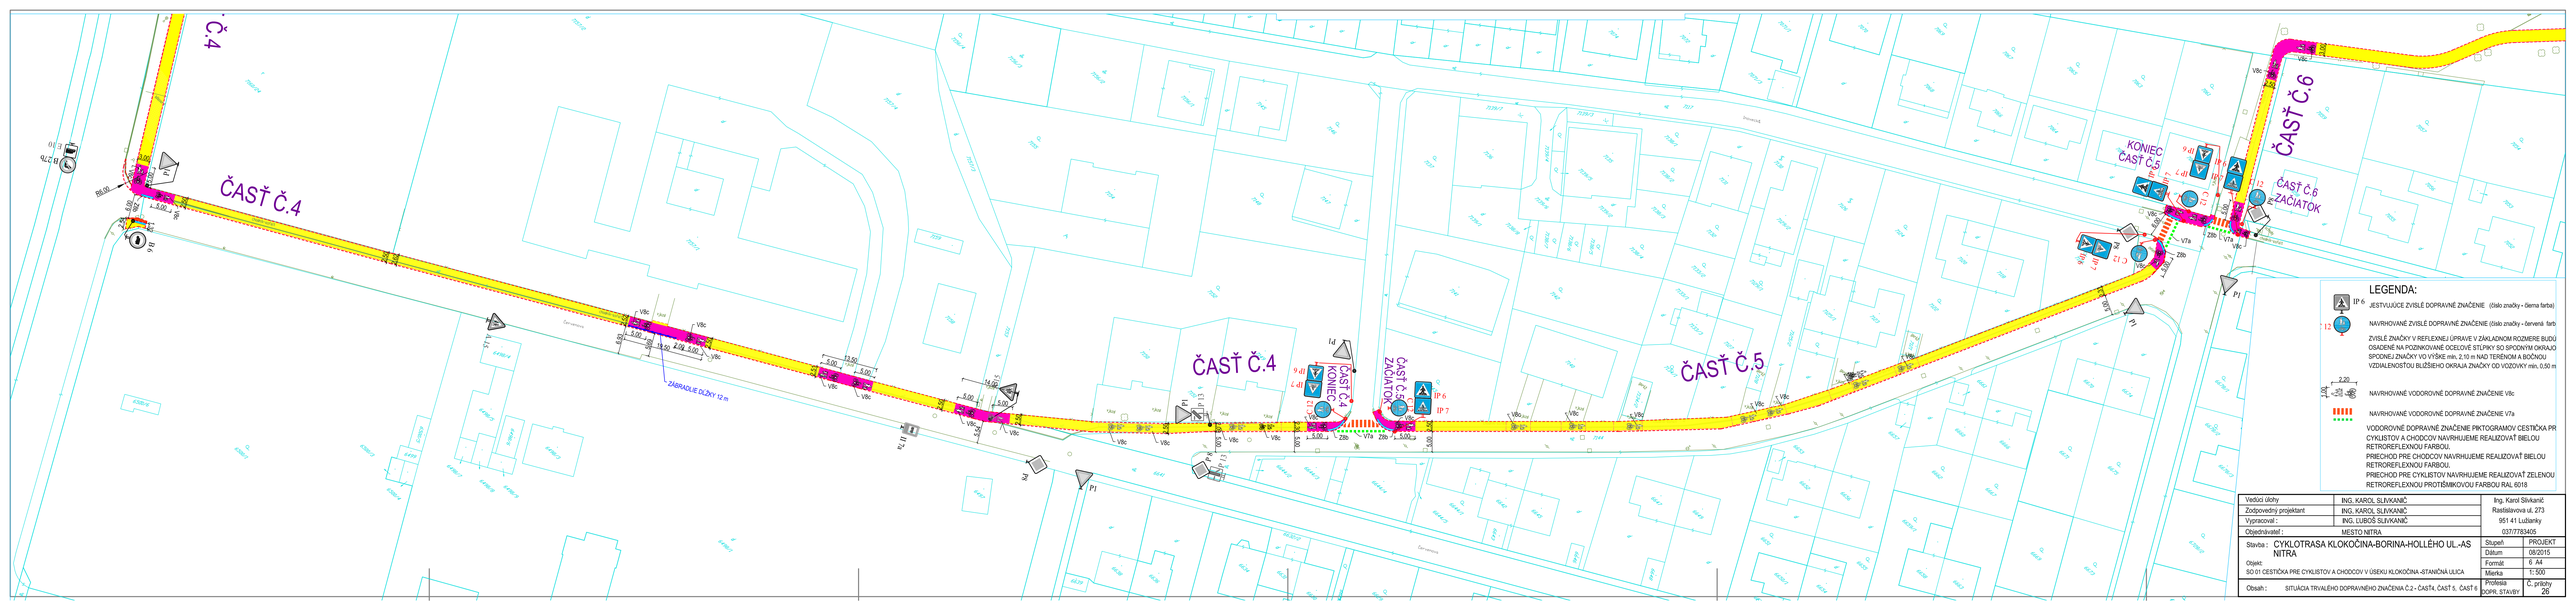
ČASŤ Č.4
ČASŤ Č.5
ČASŤ Č.6
ČASŤ Č.6 ZAČIATOK
KONIEC ČASŤ Č.5
ZAČIATOK ČASŤ Č.5
KONIEC ČASŤ Č.4
ZÁBRADLIE DĹŽKY 12 m
IP 6
IP 7
P1
P2
