
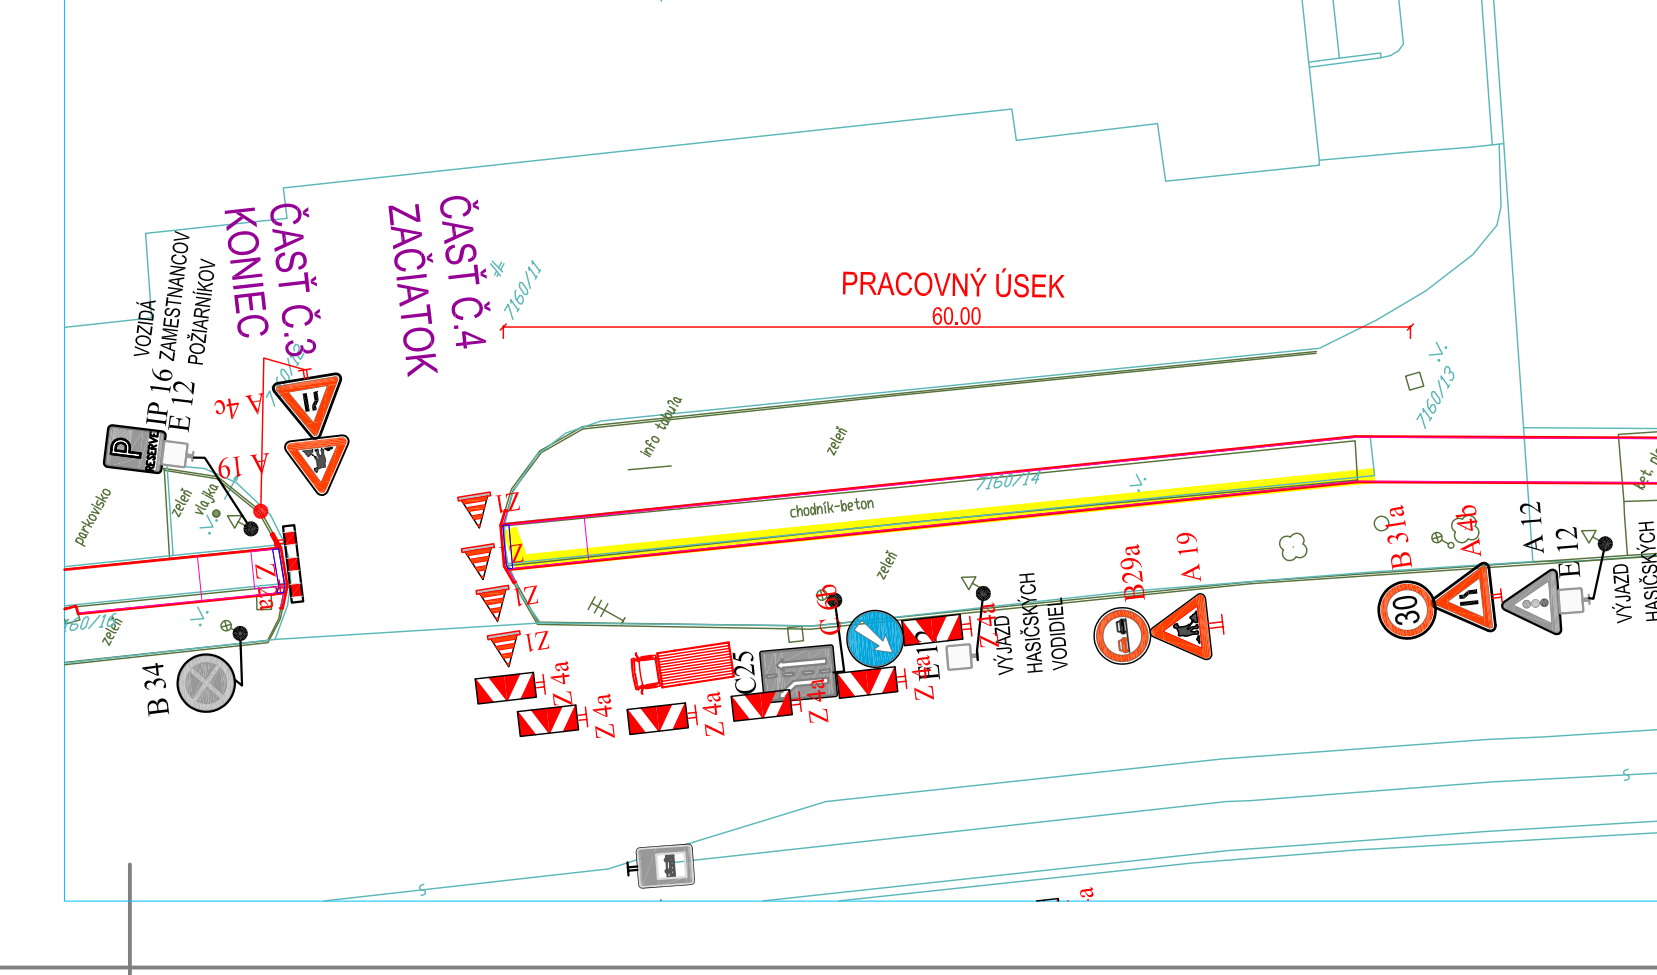
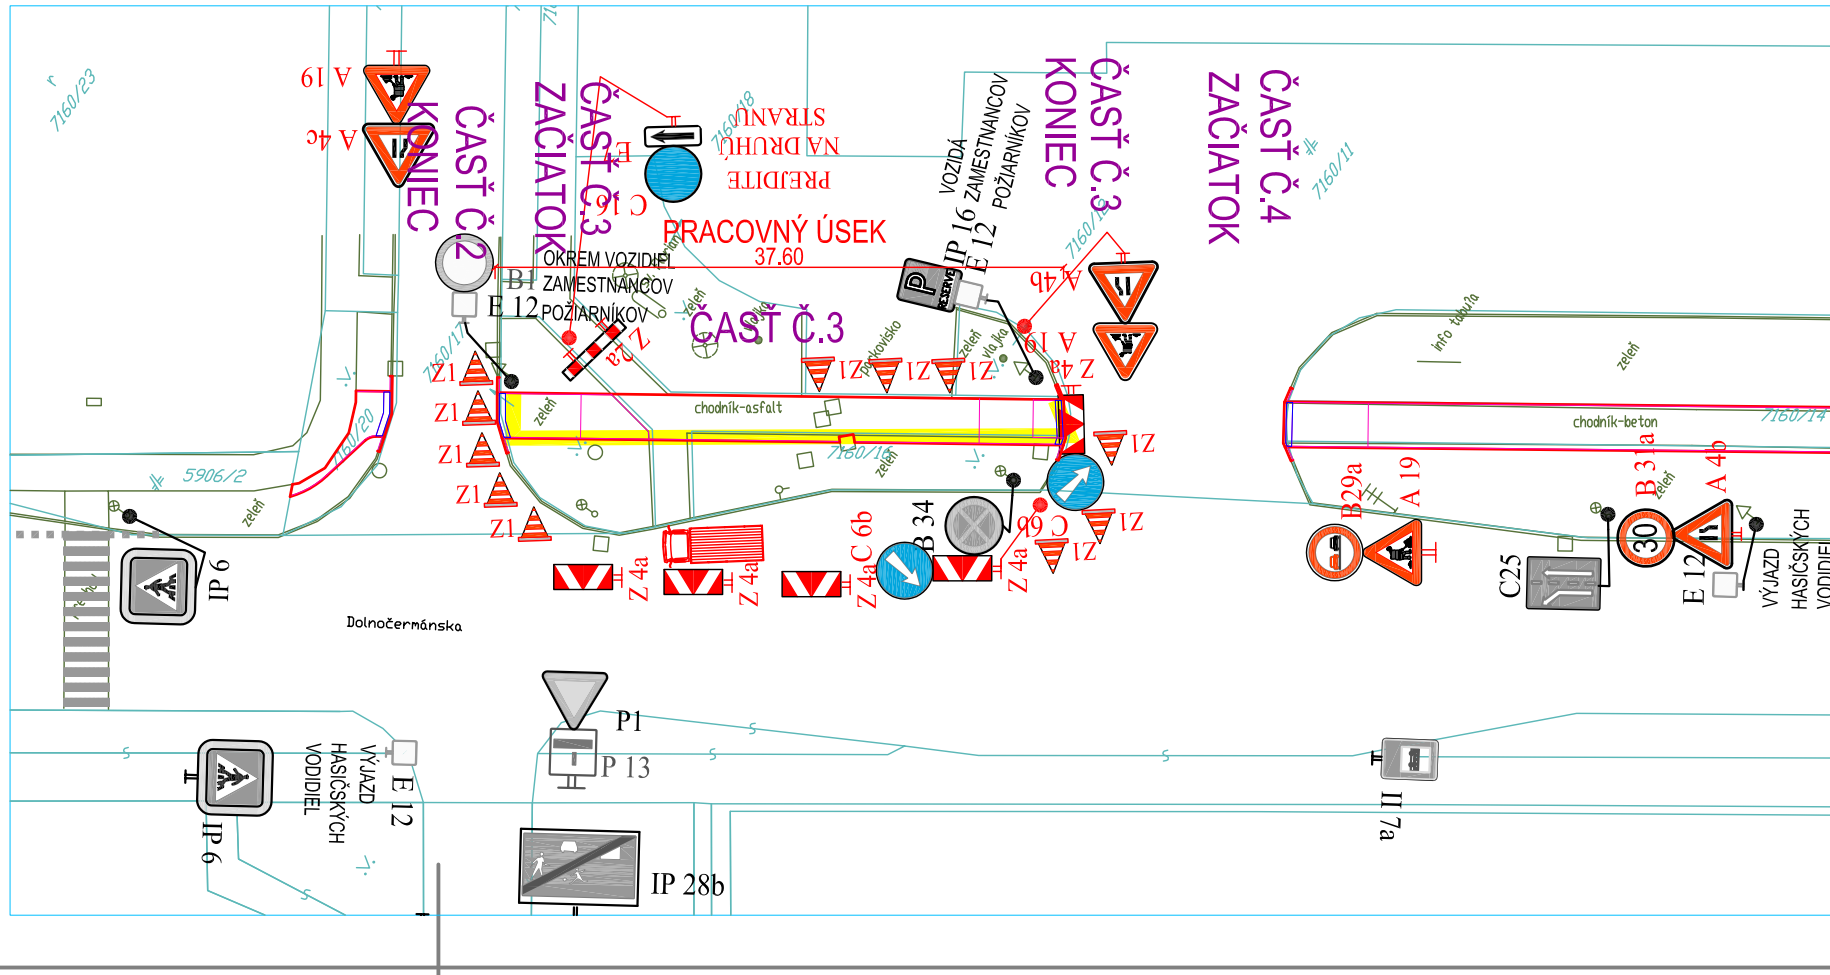
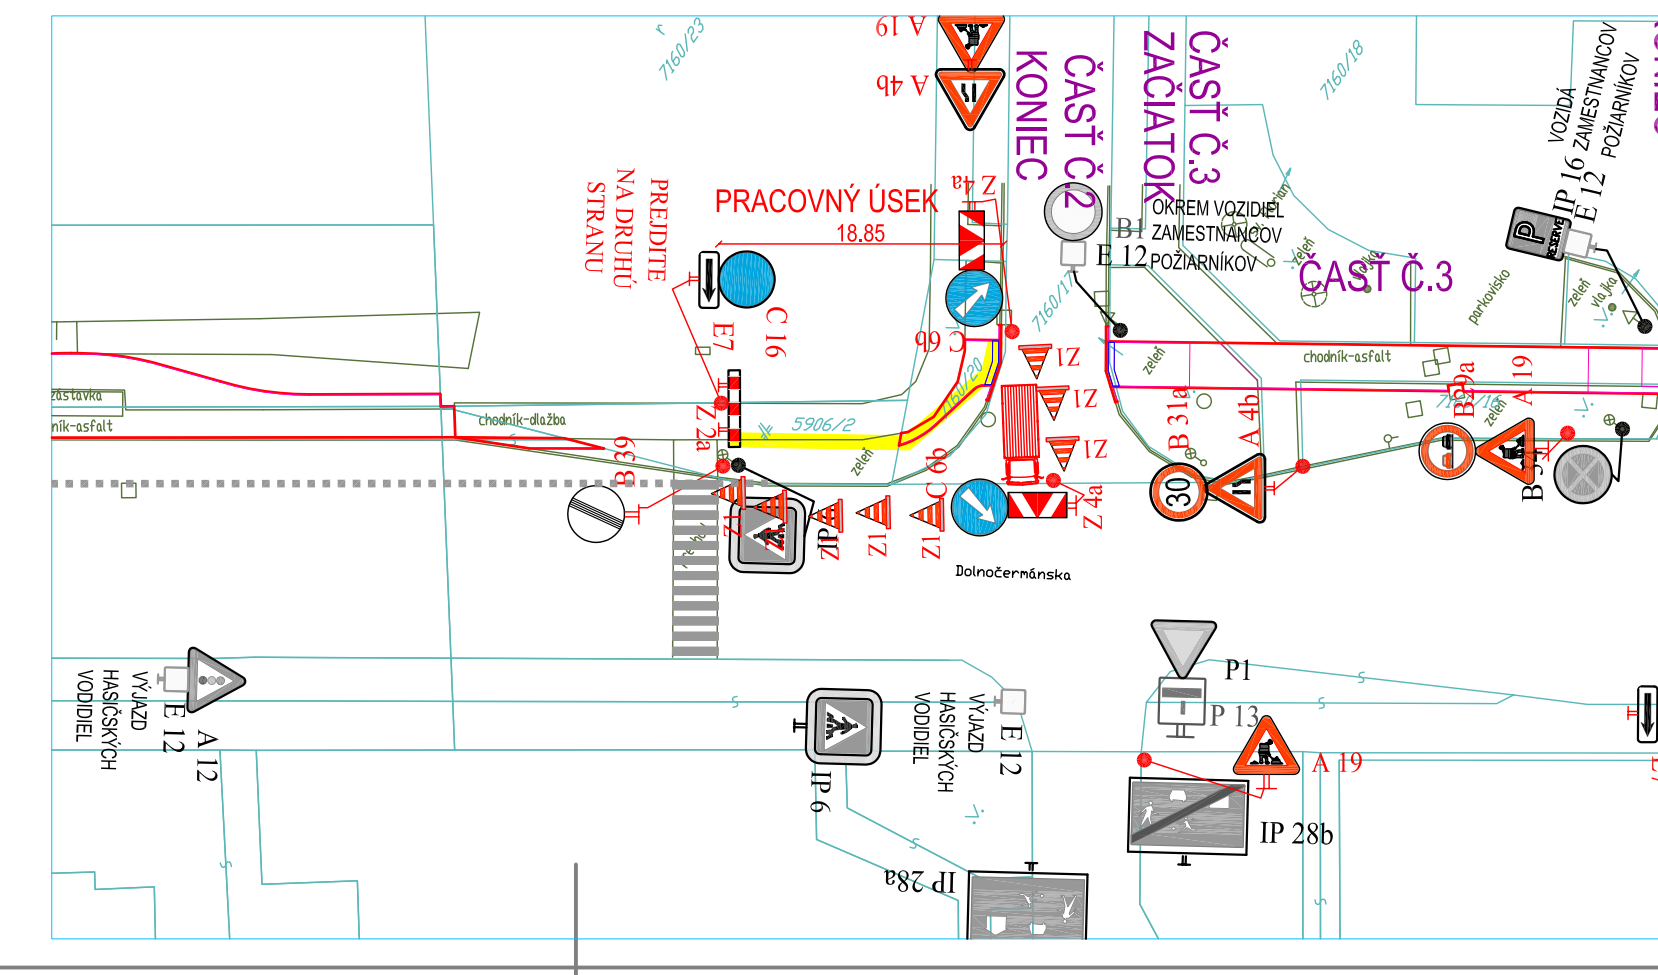
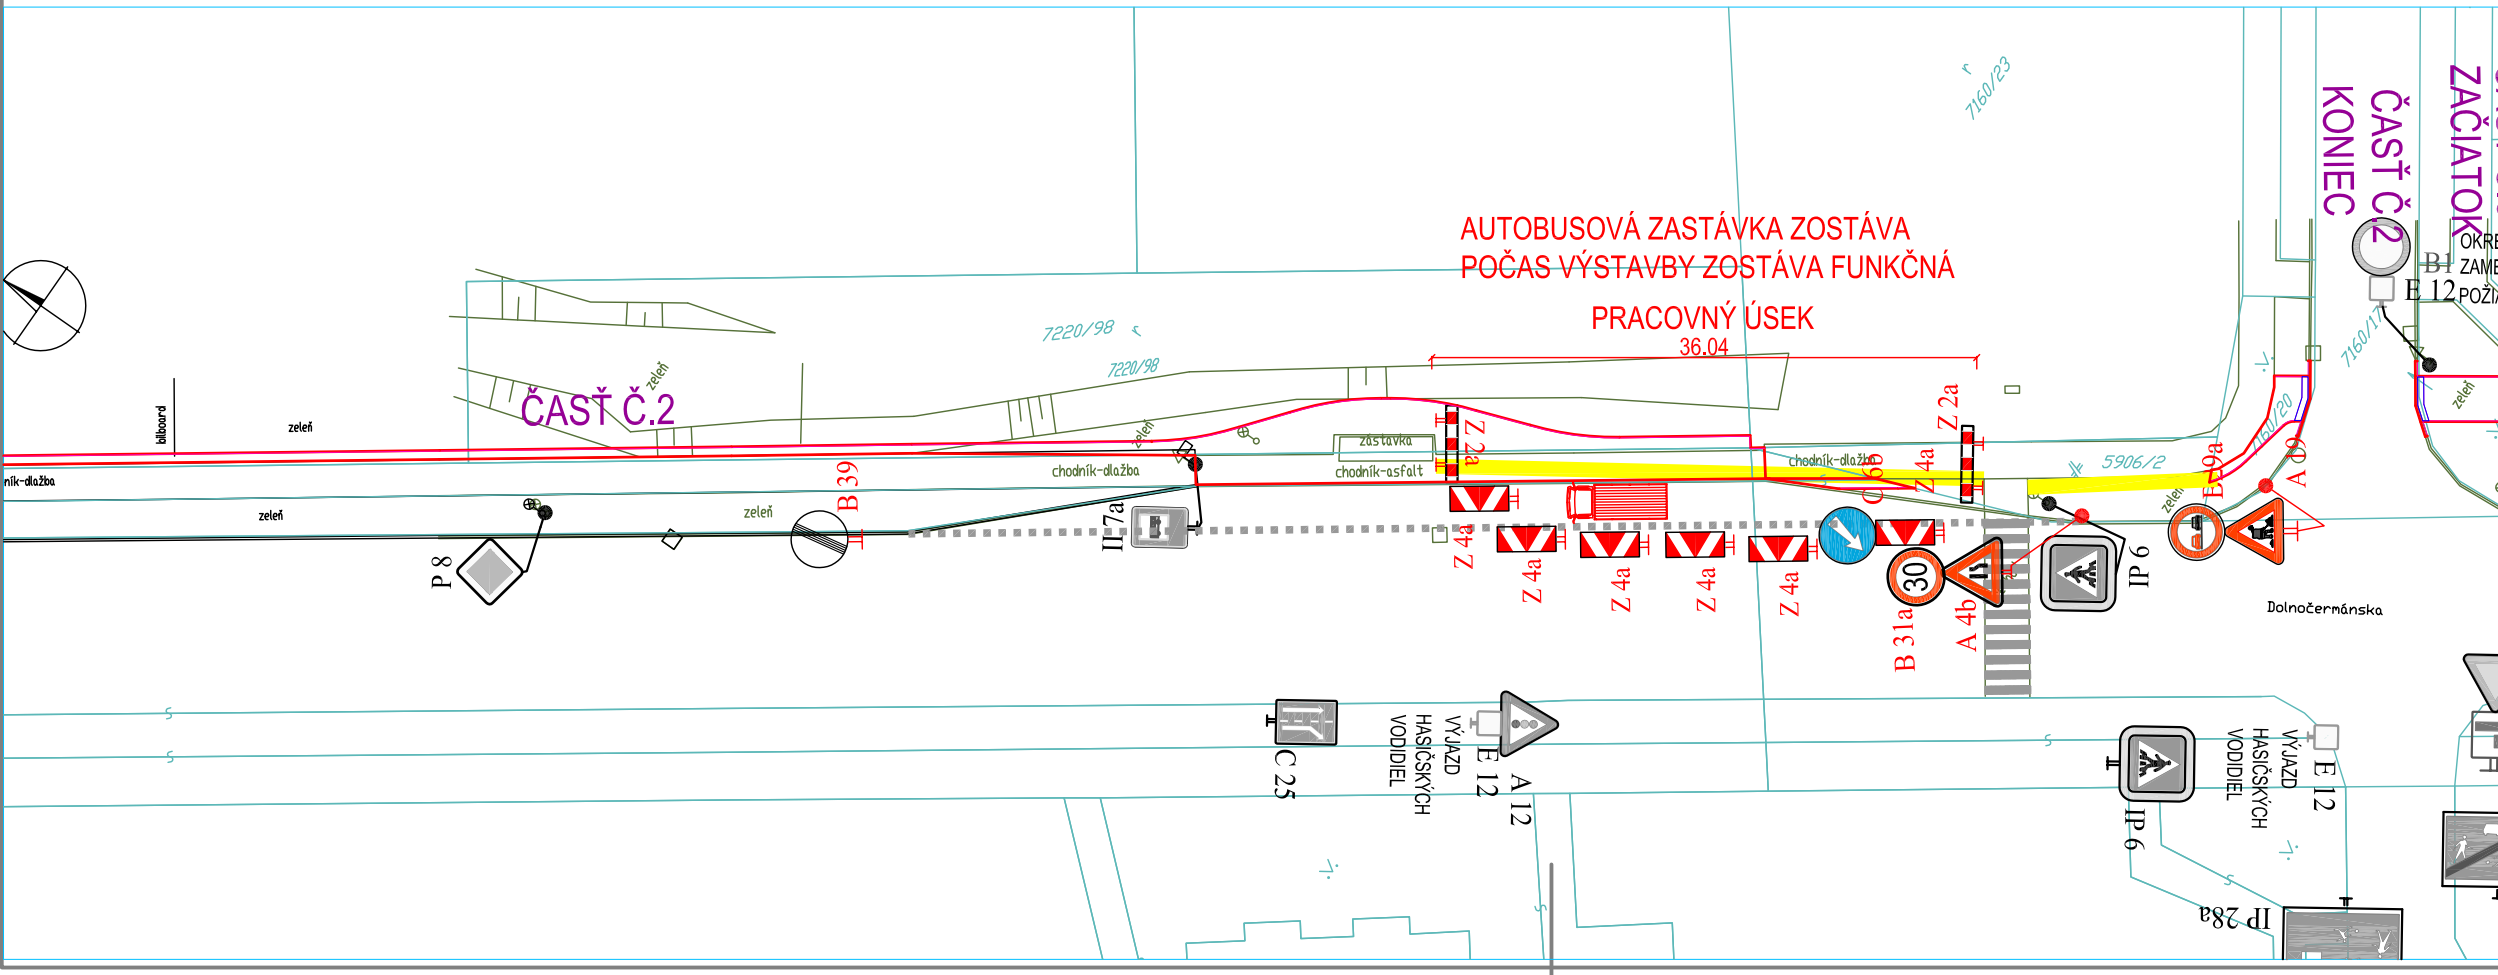
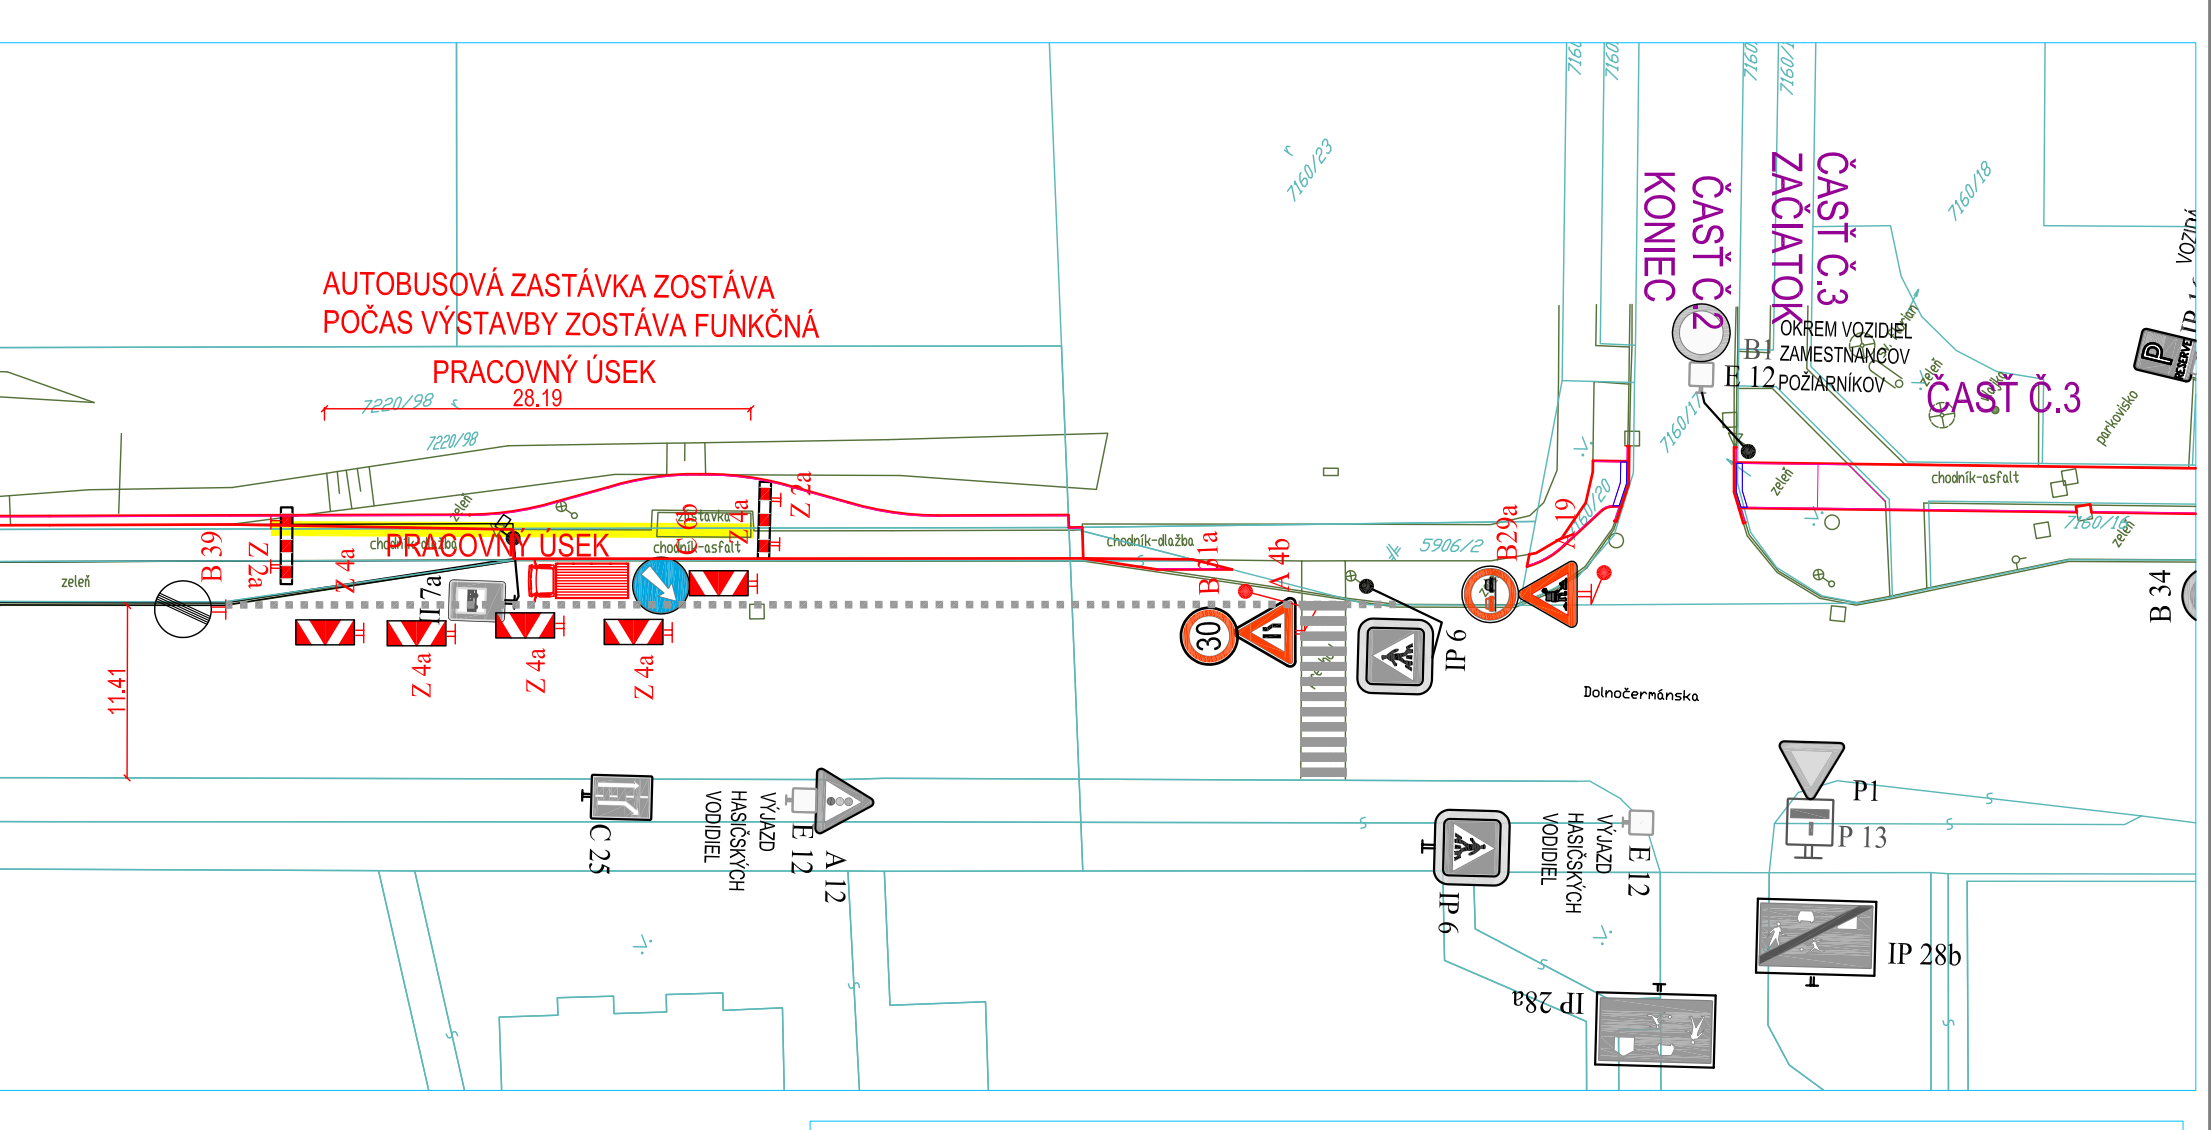
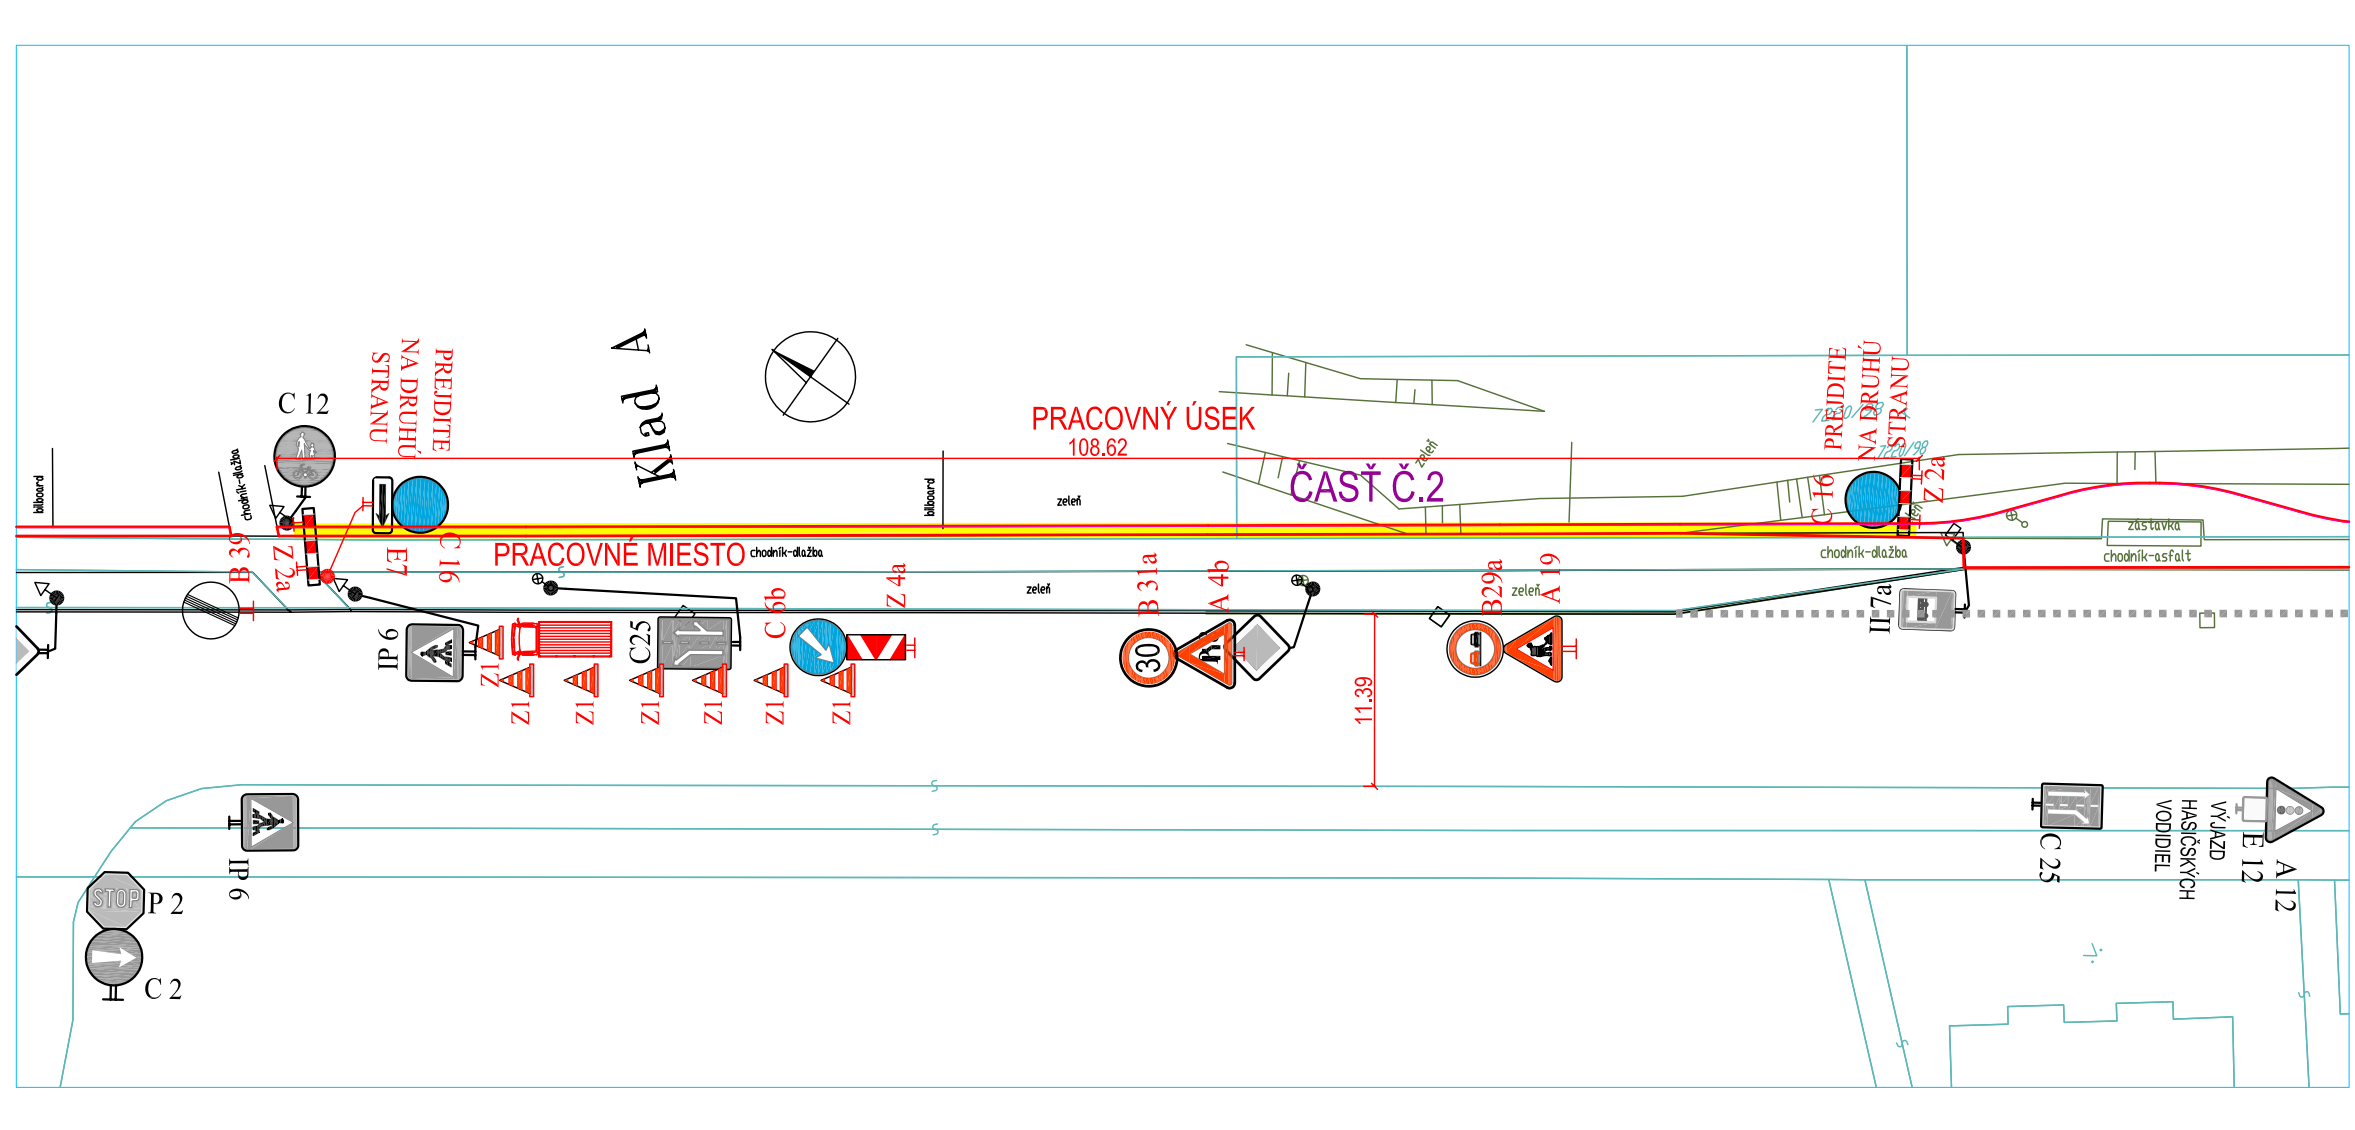
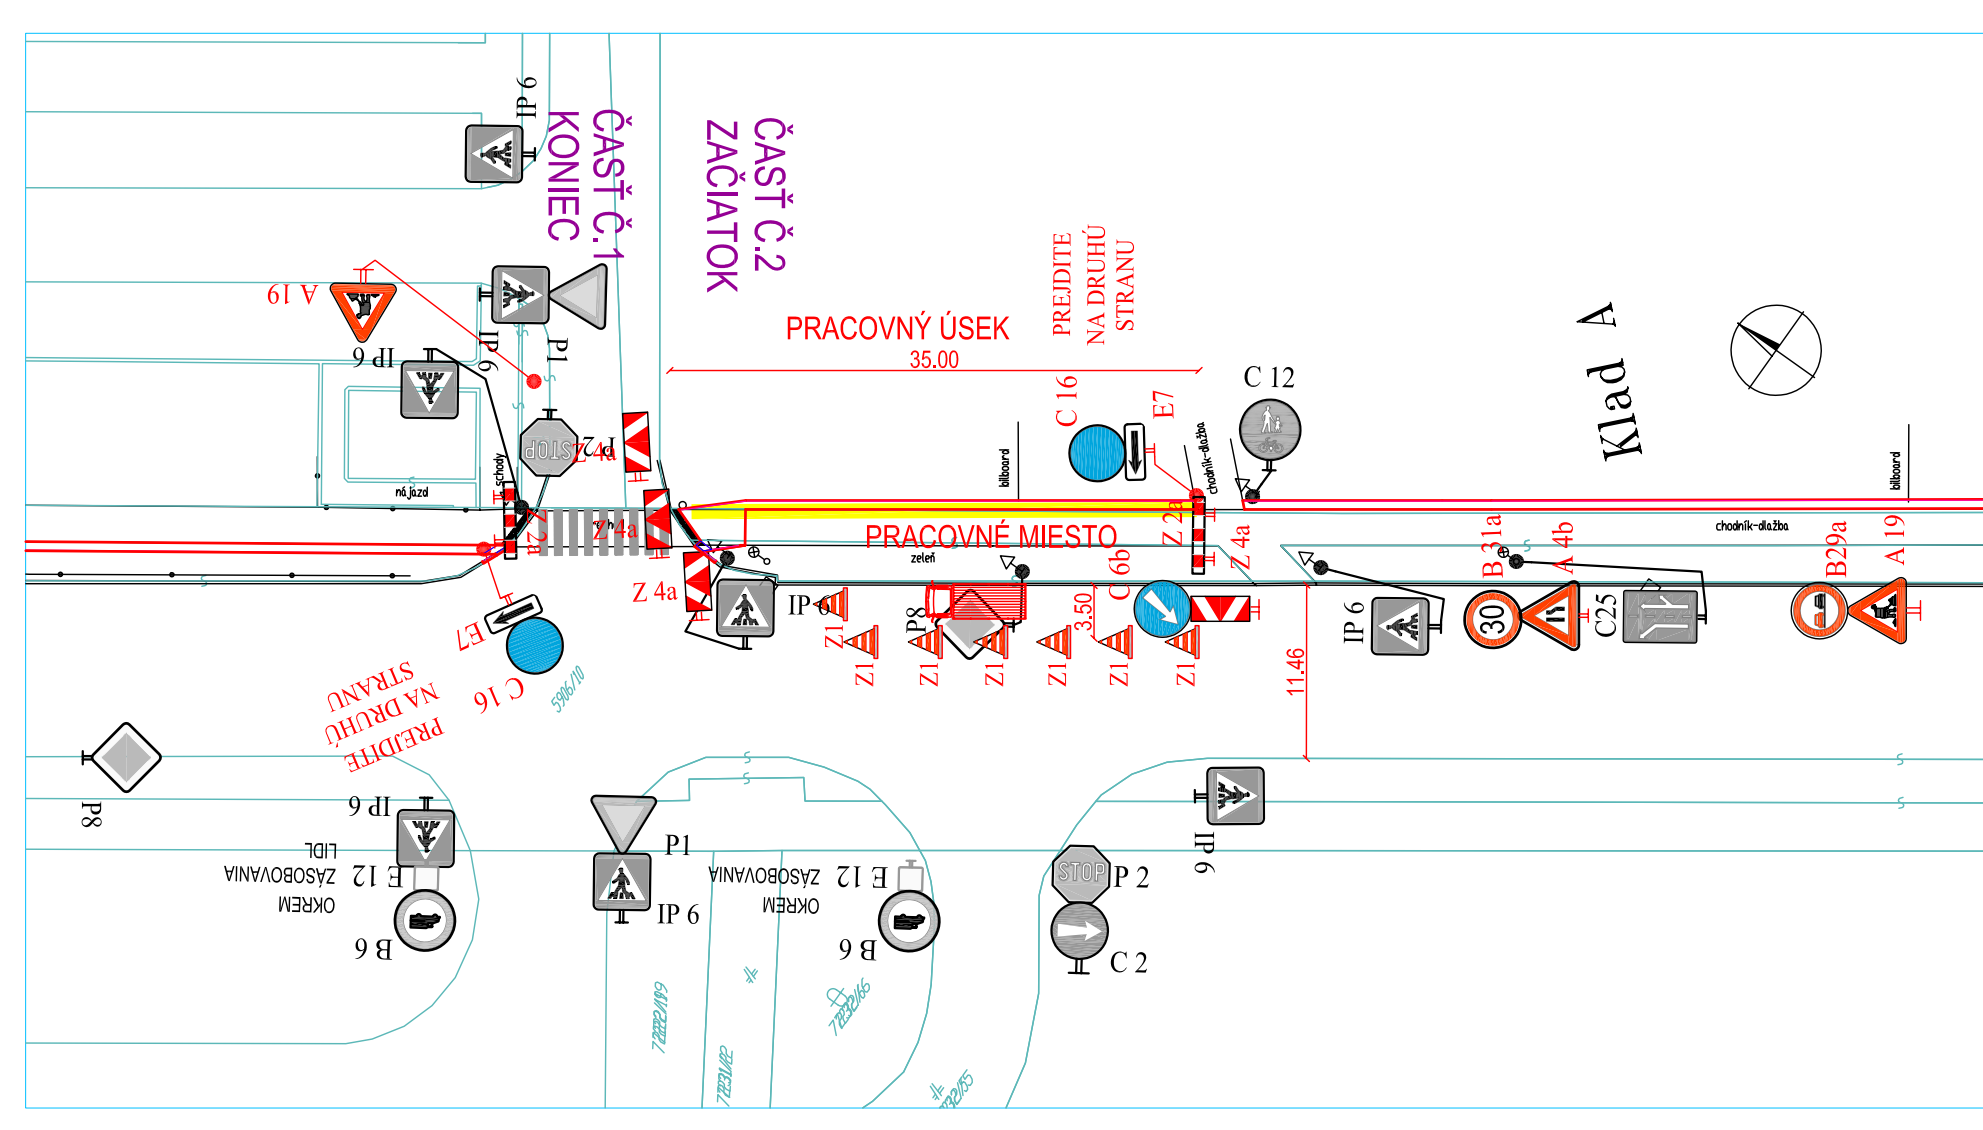


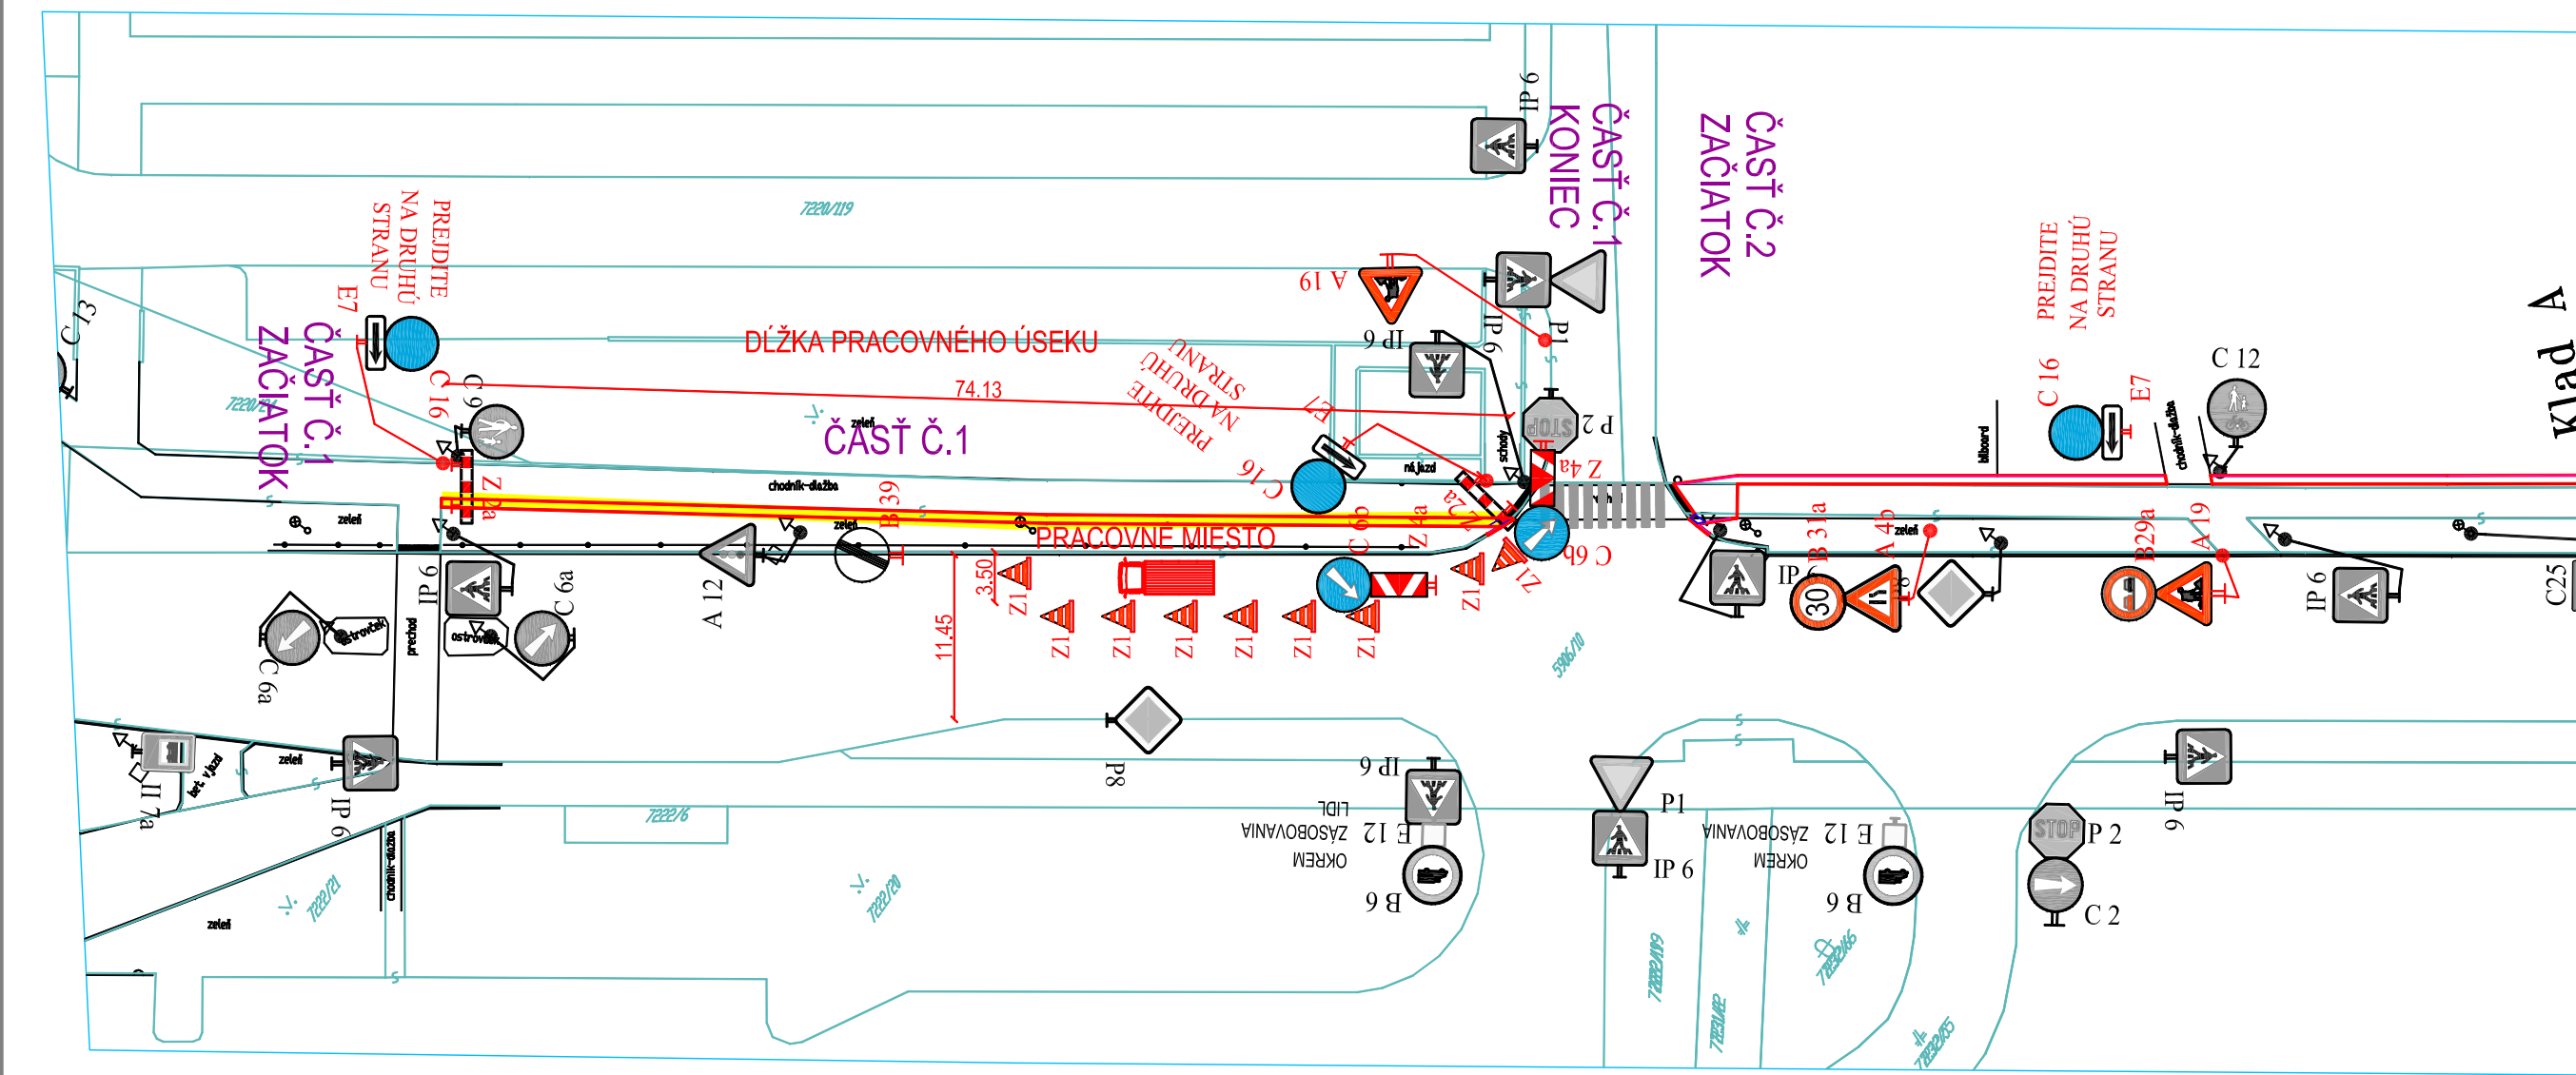

LEGENDA:			
	P1	EXISTUJÚCE ZNAČKY	(číslo značky - farba)
	A19	NAVROVANE DOČASNÉ ZNAČKY	(číslo značky - červená farba)
ZVISLÉ ZNAČKY V REFLEXNEJ ÚPRAVE V ZÁKLADOM ROZMERE OSADIŤ NA ČERVENO-BIELO PRUHOVANÉ STĺPKY UKOTVENÉ V PRENOSNÝCH PODKLADNÝCH DOSKÁCH NA PRISŤUPOVÝCH KOMUNIKÁCIÁCH K STAVENISKU NIE SÚ POTREBNÉ STAVEBNÉ ÚPRÁVY ANI ÚPRÁVY V EXISTUJÚCOM DOPRAVNOM ZNAČENÍ			
Prenosné ZDZ, dočasné VDZ a DG použité na označovanie pracovného miesta zodpovedajú vyhláske MV SR č. 225/2004 Z. z., zákona č. 90/1998 Z. z., príslušným technickým normám a požiadavkám týchto TP.			
Vedúci úlohy		ING. KAROL SLIVKANIČ	Ing. Karol Slivkanič
Zodpovedný projektant		ING. KAROL SLIVKANIČ	Rastislavova ul. 273
Výpracoval :		ING. LUBOŠ SLIVKANIČ	951 41 Lužianky
Objednávateľ :		MESTO NITRA	037/7783405
Stavba :		CYKLOTRASA KLOKOČINA-BORINA-HOLLÉHO UL.-AS NITRA	Stupeň
Objekt:		SO 01 CESTÍČKA PRE CYKLISTOV A CHODCOV V ÚSEKU KLOKOČINA -STANIČNÁ ULICA	Dátum
Obsah :		SITUÁCIA PRENOSNÉHO DOPRAVNÉHO ZNAČENIA Č.1 - ČASŤ 1, ČASŤ 2, ČASŤ 3	Formát
			Mierka
			Profesia
			Č. prílohy
			Dopr. stavby
			29