
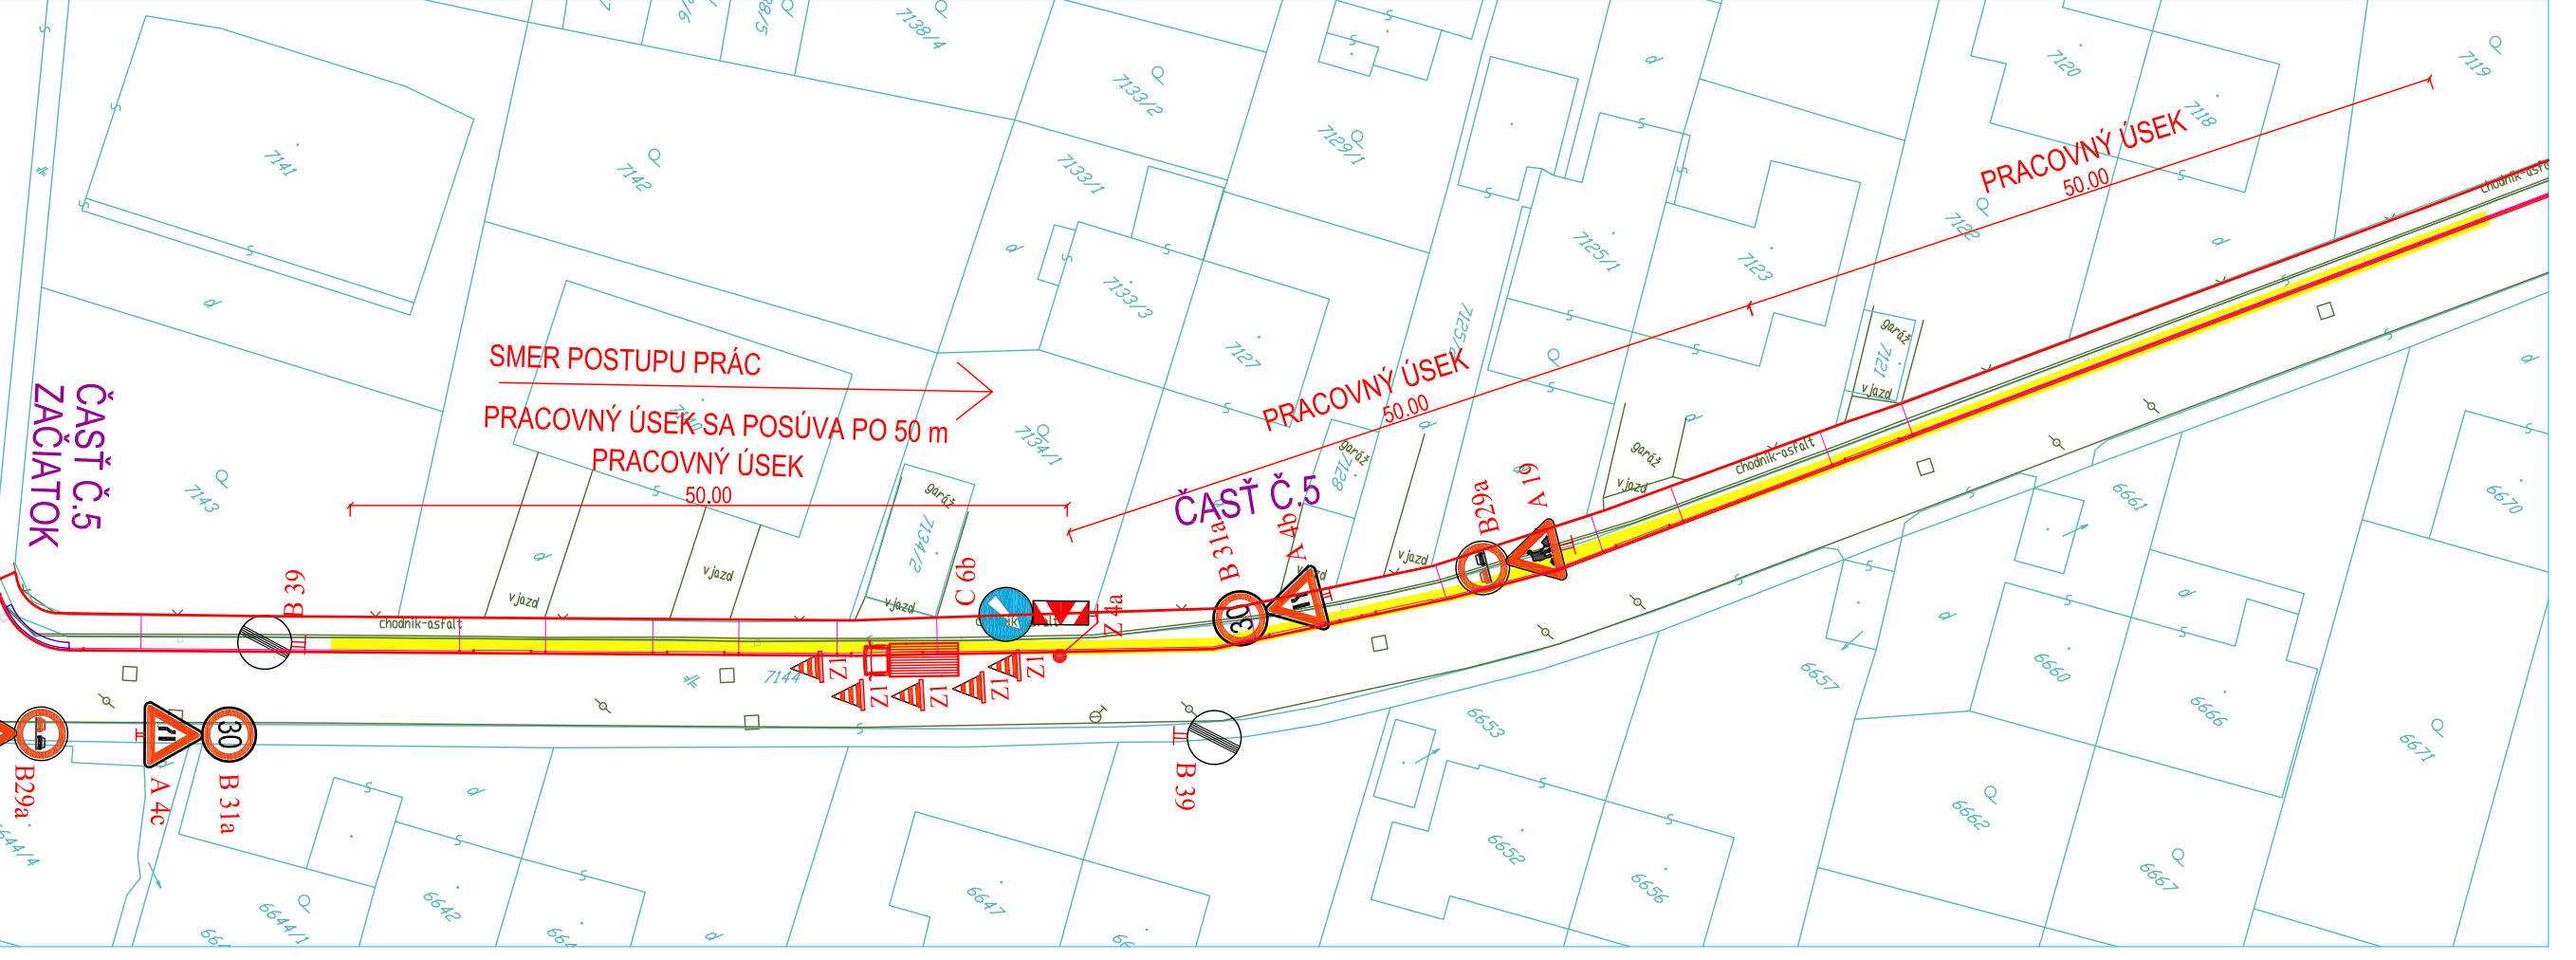
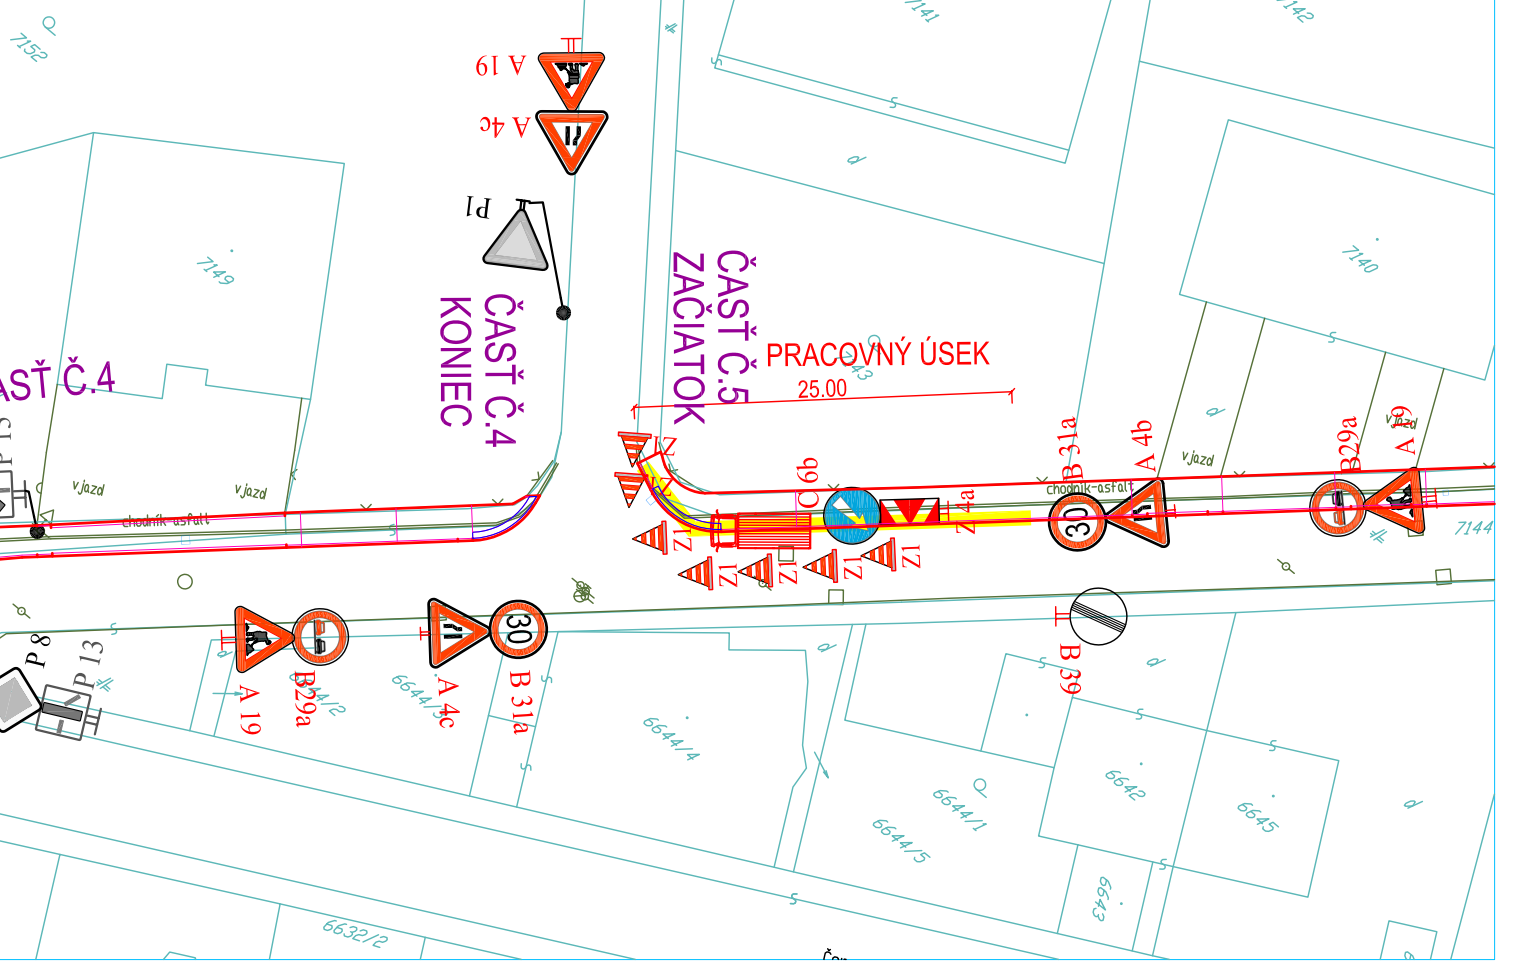
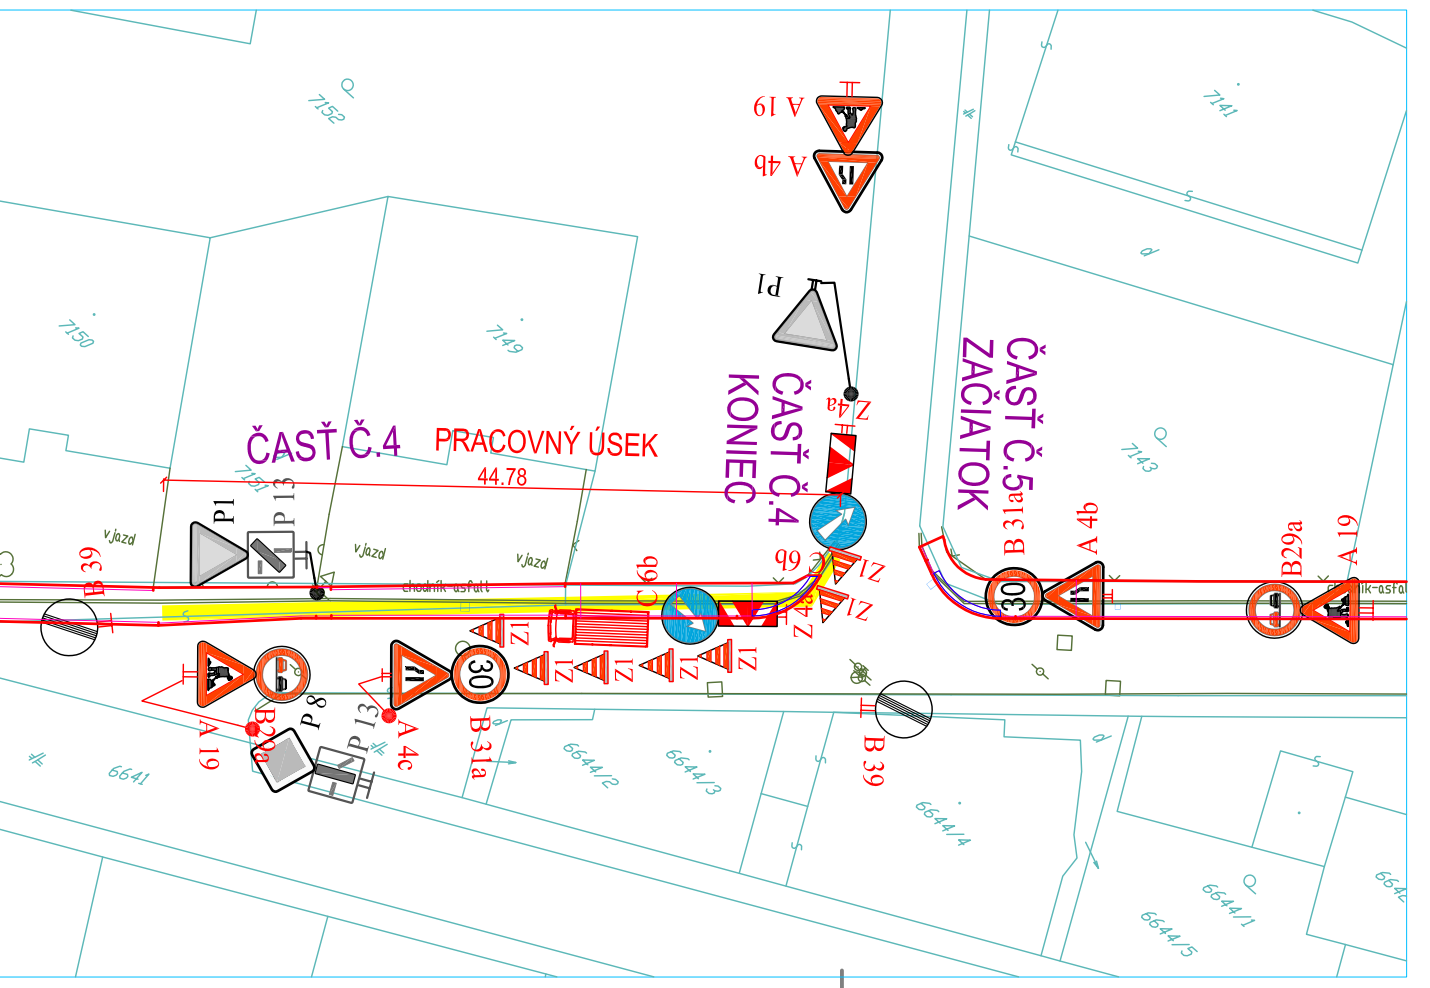
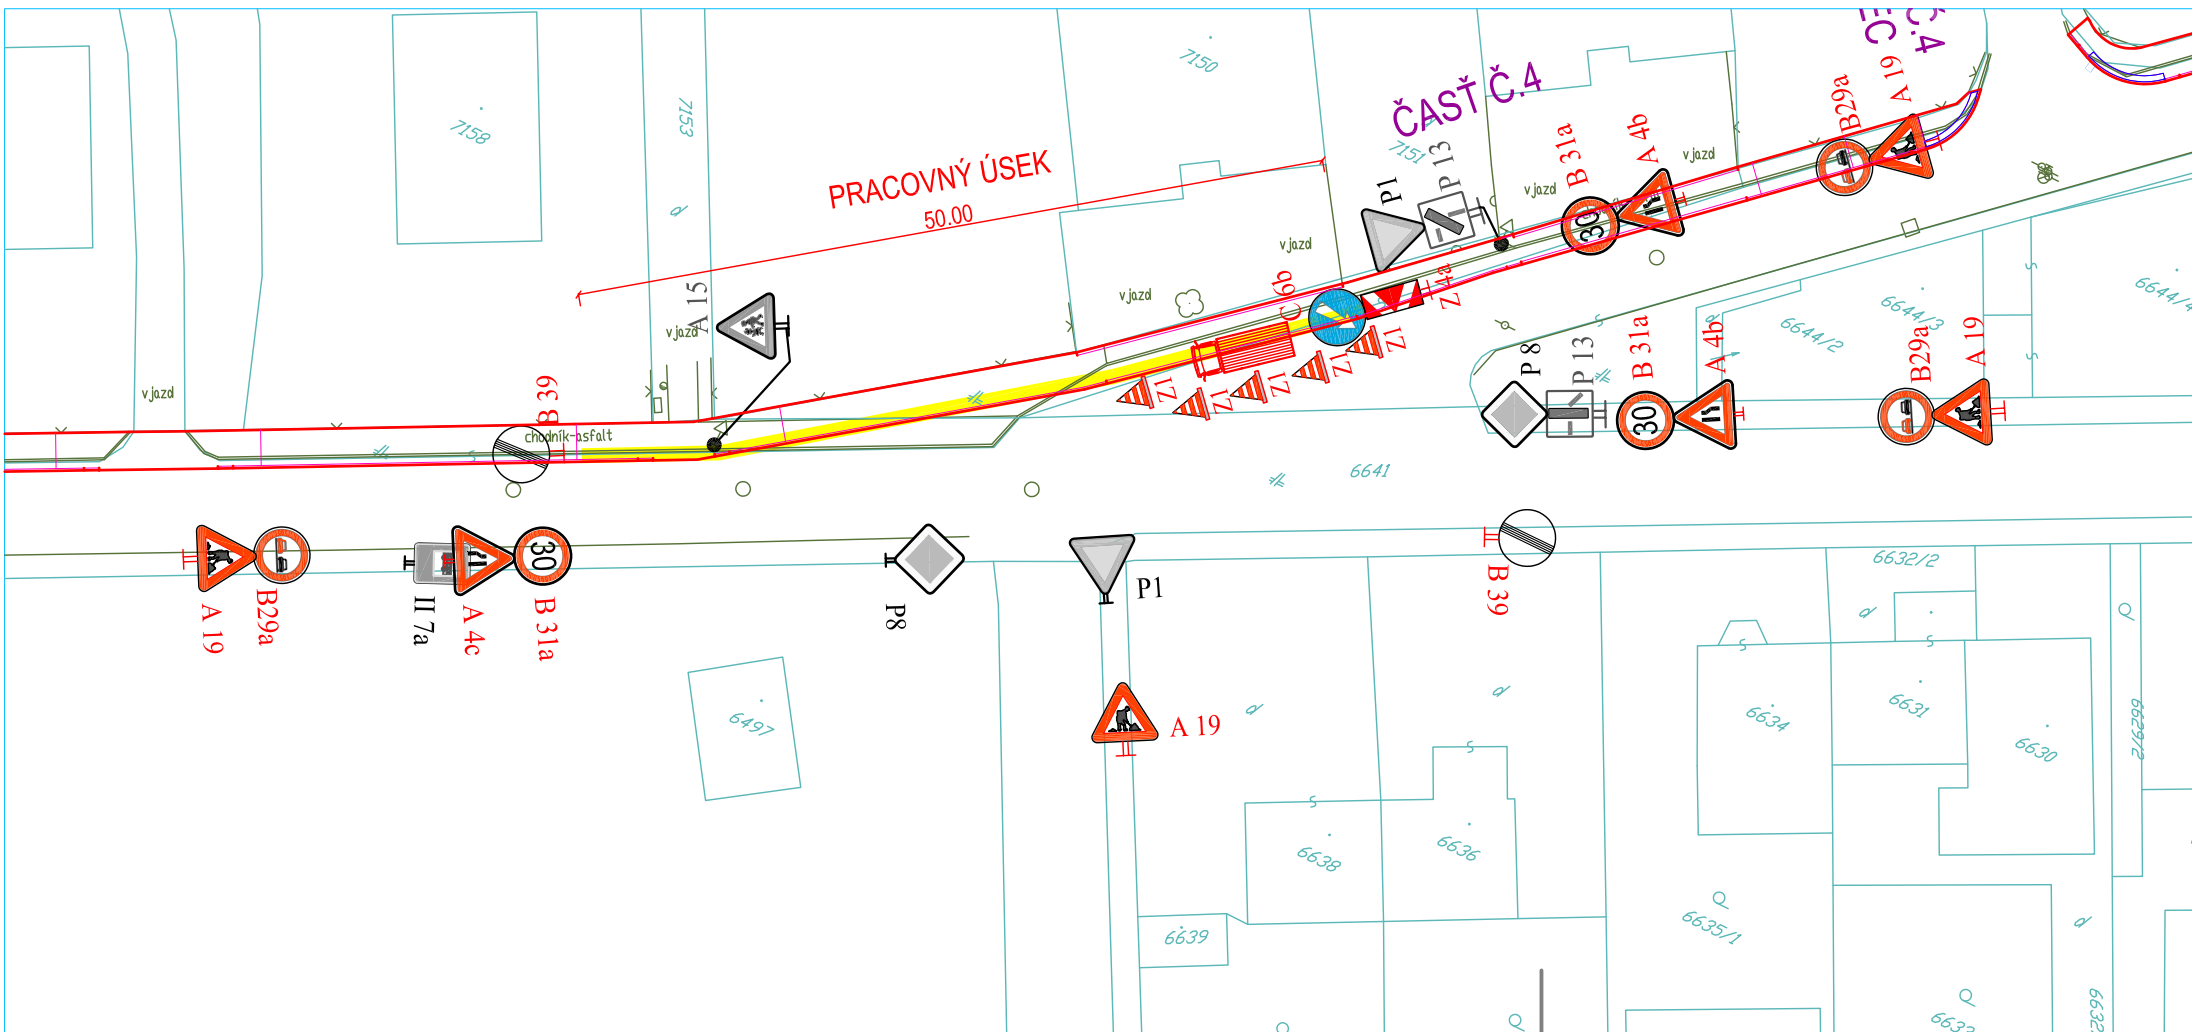
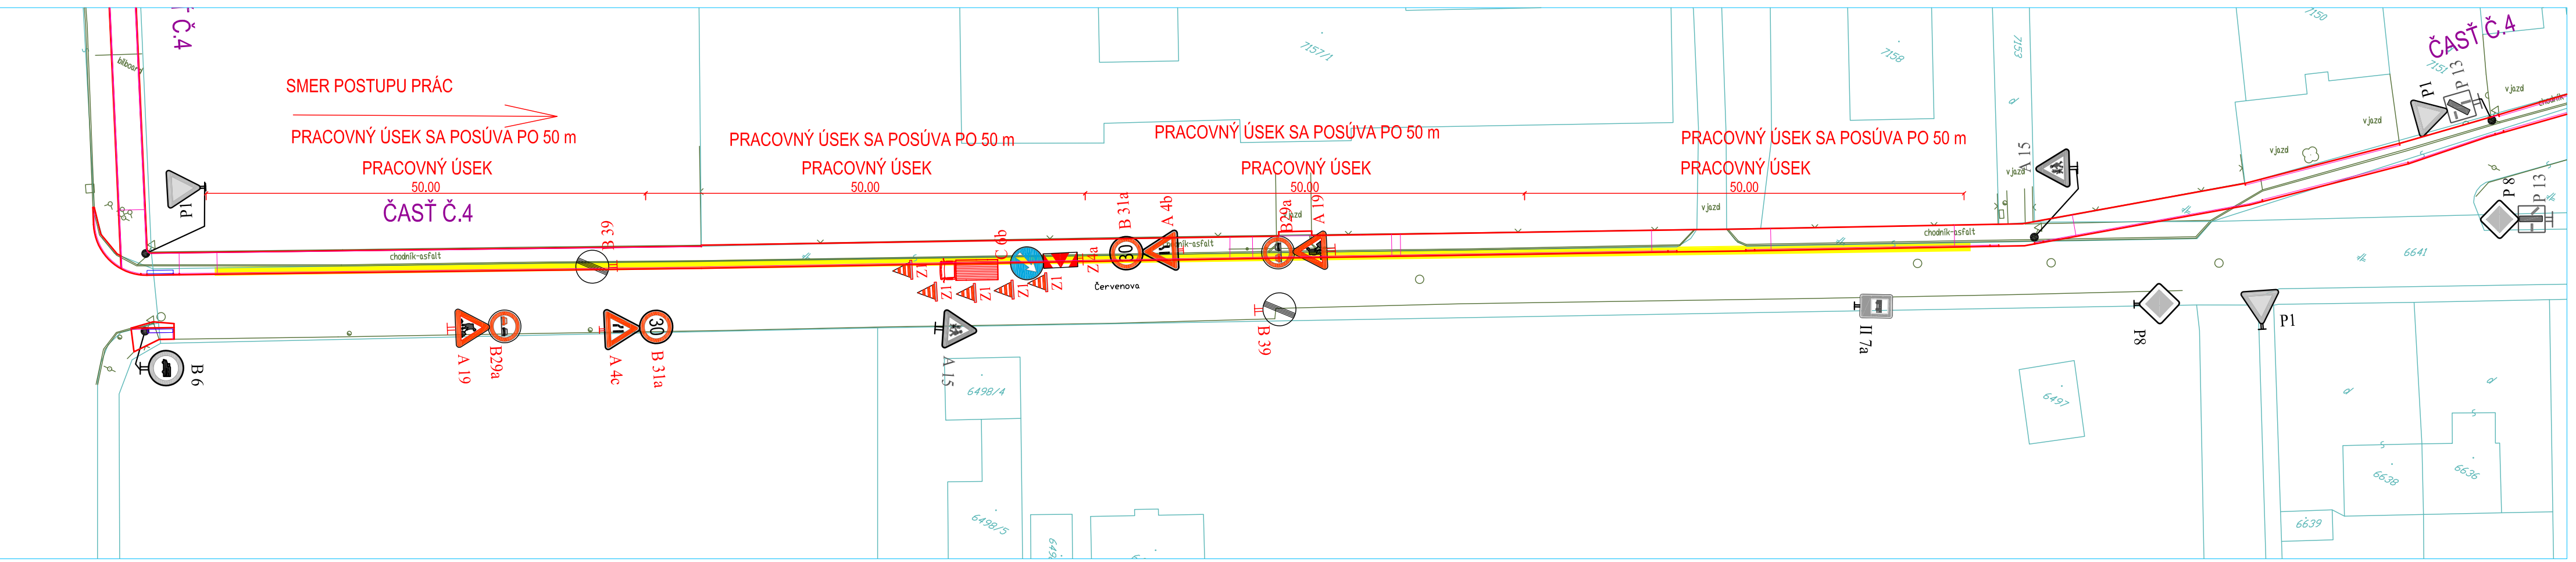
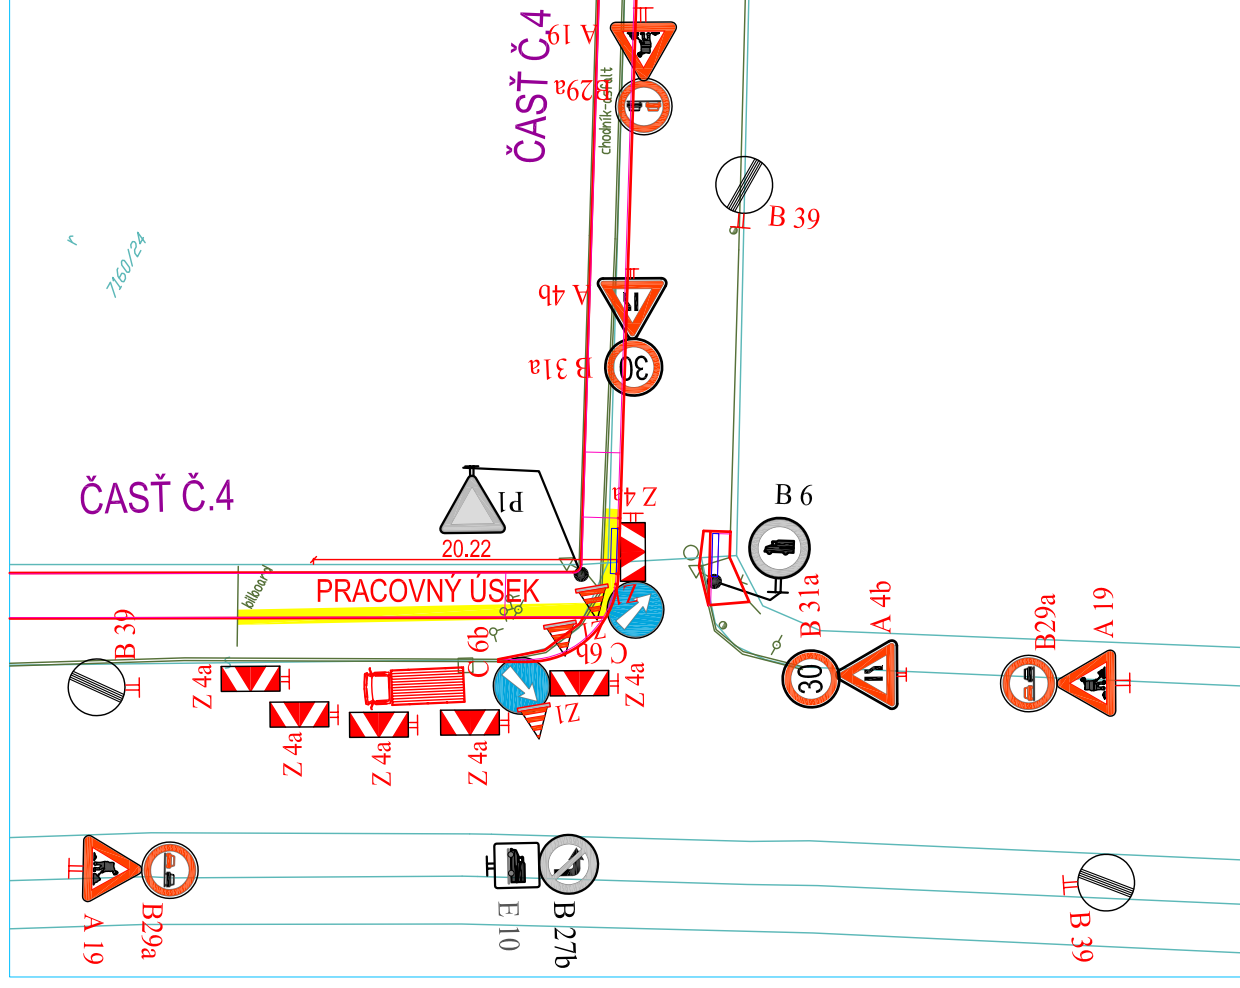
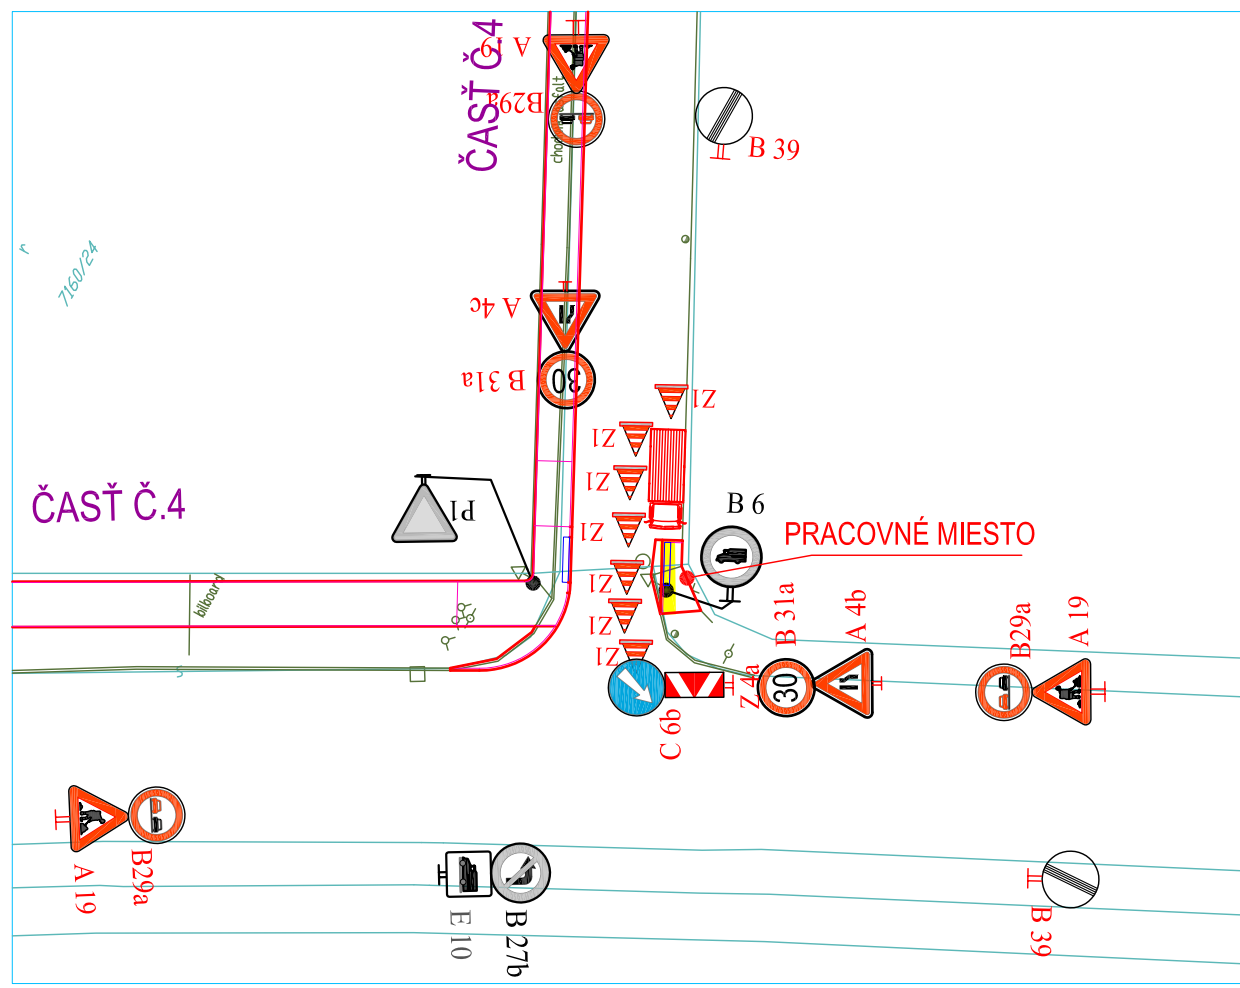


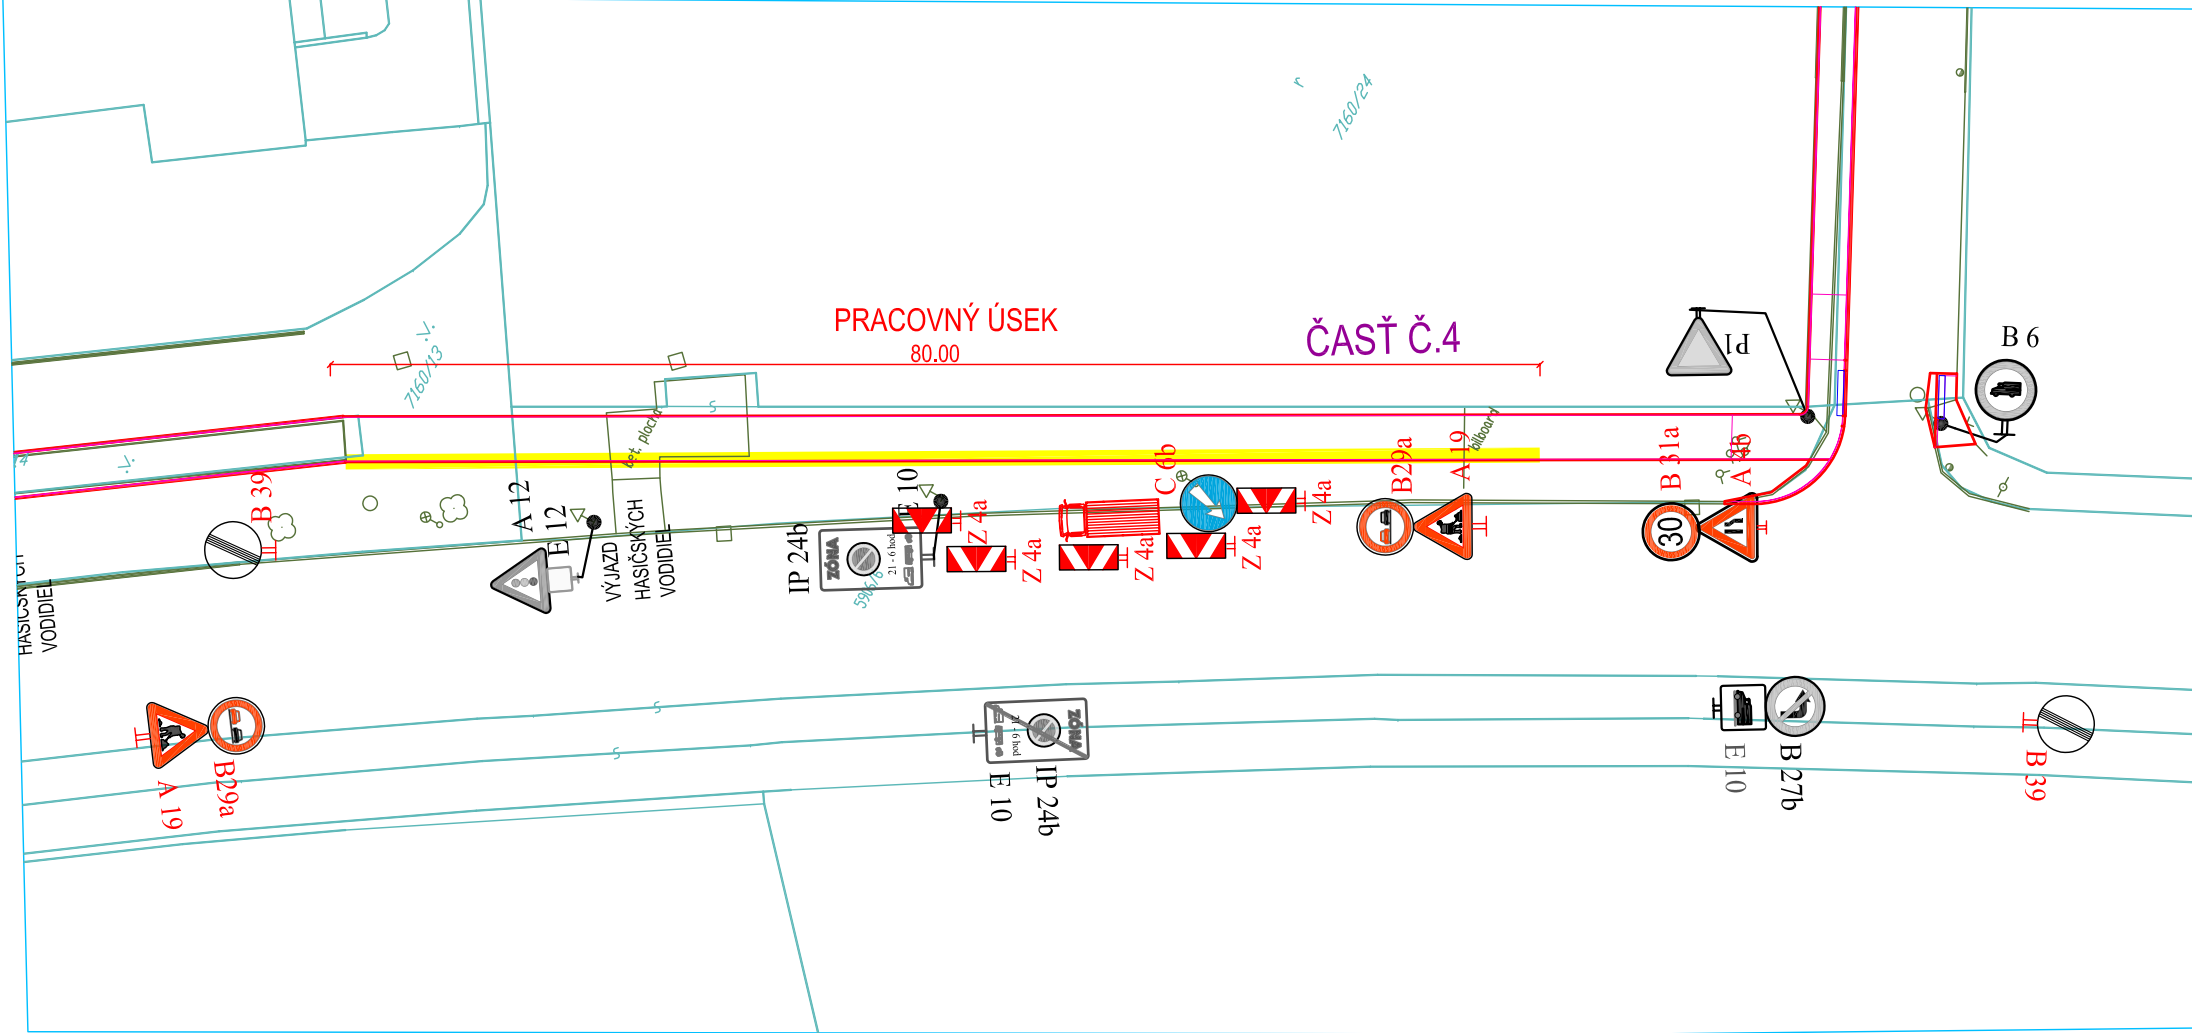

LEGENDA:

P1

EXISTUJÚCE ZNAČKY

(číslo značky - čierna farba)

A19

NAVROVÁNE DOČASNÉ ZNAČKY

(číslo značky - červená farba)

ZVISLÉ ZNAČKY V REFLEXNEJ ÚPRAVE V ZAKLADOM ROZMERE OSADIŤ NA ČERVENO-BIELO PRUHOVANÉ STĽPKY UKOTVENÉ V PRENOSNÝCH PODKLADNÝCH DOSKÁCH
NA PRÍSTUPOVÝCH KOMUNIKÁCIÁCH K STAVENISKU NIE SÚ POTREBNÉ STAVEBNÉ ÚPRAVY ANI ÚPRAVY V EXISTUJÚCOM DOPRAVNOM ZNAČENÍ
Prenosné ZDZ, dočasné VDZ a DG použité na označovanie pracovného miesta zodpovedajú vyhláške MV SR č. 225/2004 Z. z., zákonu č. 90/1998 Z. z., príslušným technickým normám a požiadavkám týchto TP.

Vedúci úlohy	ING. KAROL SLIVKANIČ	Ing. Karol Slivkanič	
Zodpovedný projektant	ING. KAROL SLIVKANIČ	Rastislavova ul. 273	
Vypracoval:	ING. LUBOŠ SLIVKANIČ	951 41 Lužianky	
Objednávateľ:	MESTO NITRA	037/7783405	
Stavba:	CYKLOTRASA KLOKOČINA-BORINA-HOLLÉHO UL.-AS NITRA	Stupeň	PROJEKT
Objekt:	SO 01 CESTIČKA PRE CYKLISTOV A CHODCOV V ÚSEKU KLOKOČINA -STANIČNÁ ULICA	Dátum	08/2015
		Formát	6 A4
		Mierka	1:500
Obsah:	SITUÁCIA PRENOSNEHO DOPRAVNÉHO ZNAČENIA Č.2 - ČASŤ 4, ČASŤ 5	Profesia	Č. prílohy
		DOPR. STAVBY	30