
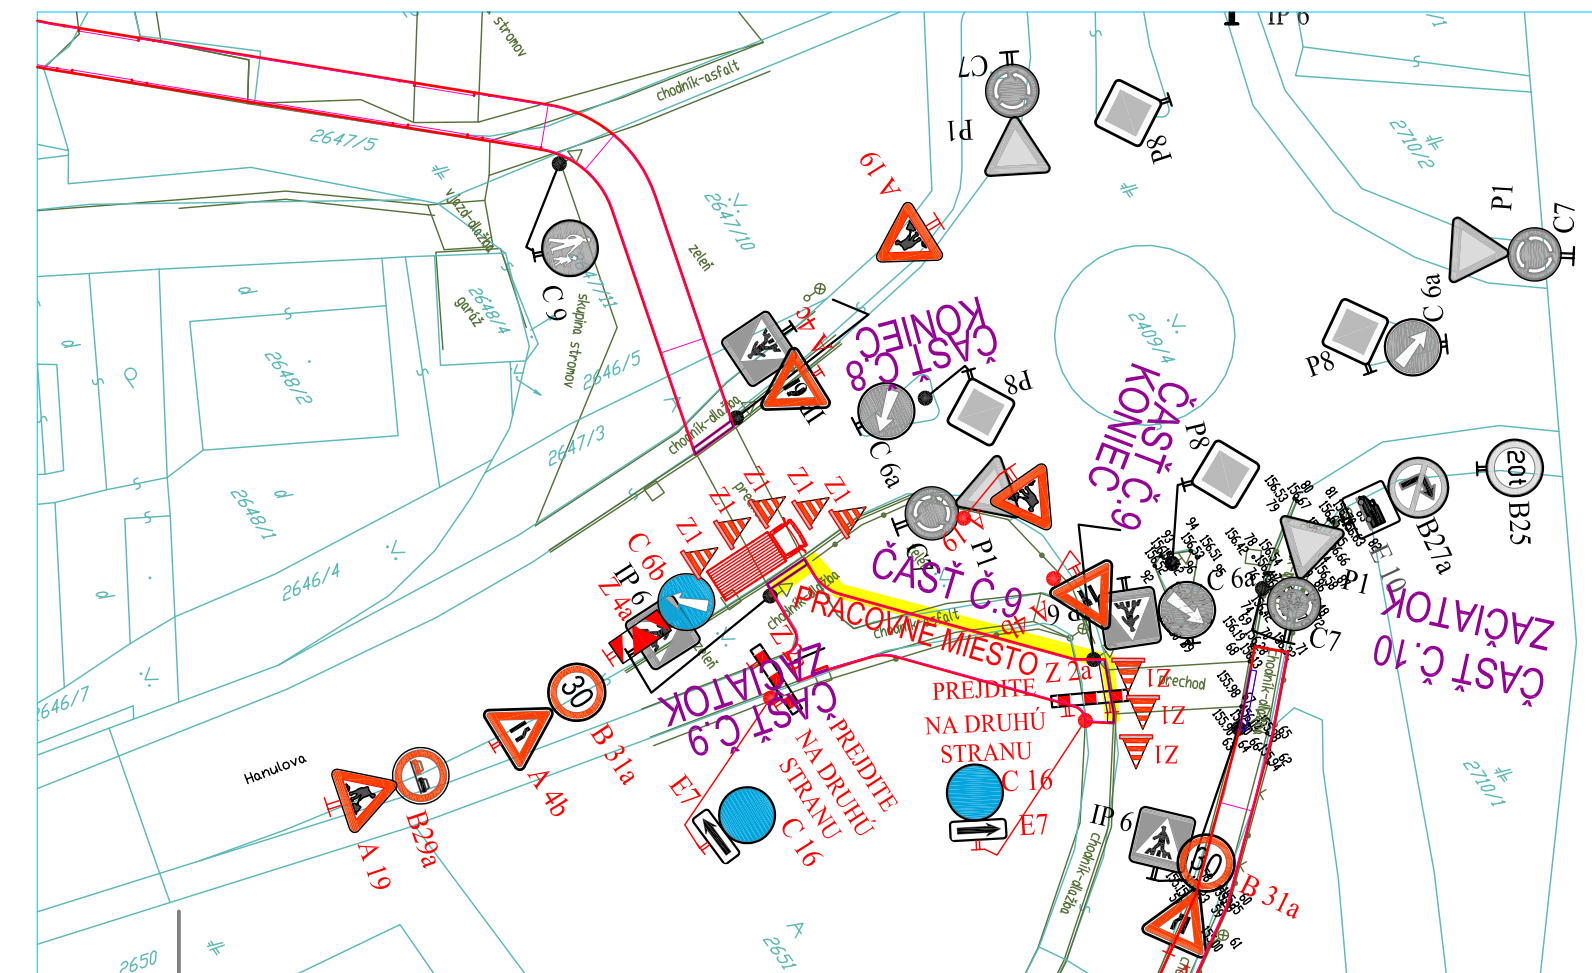


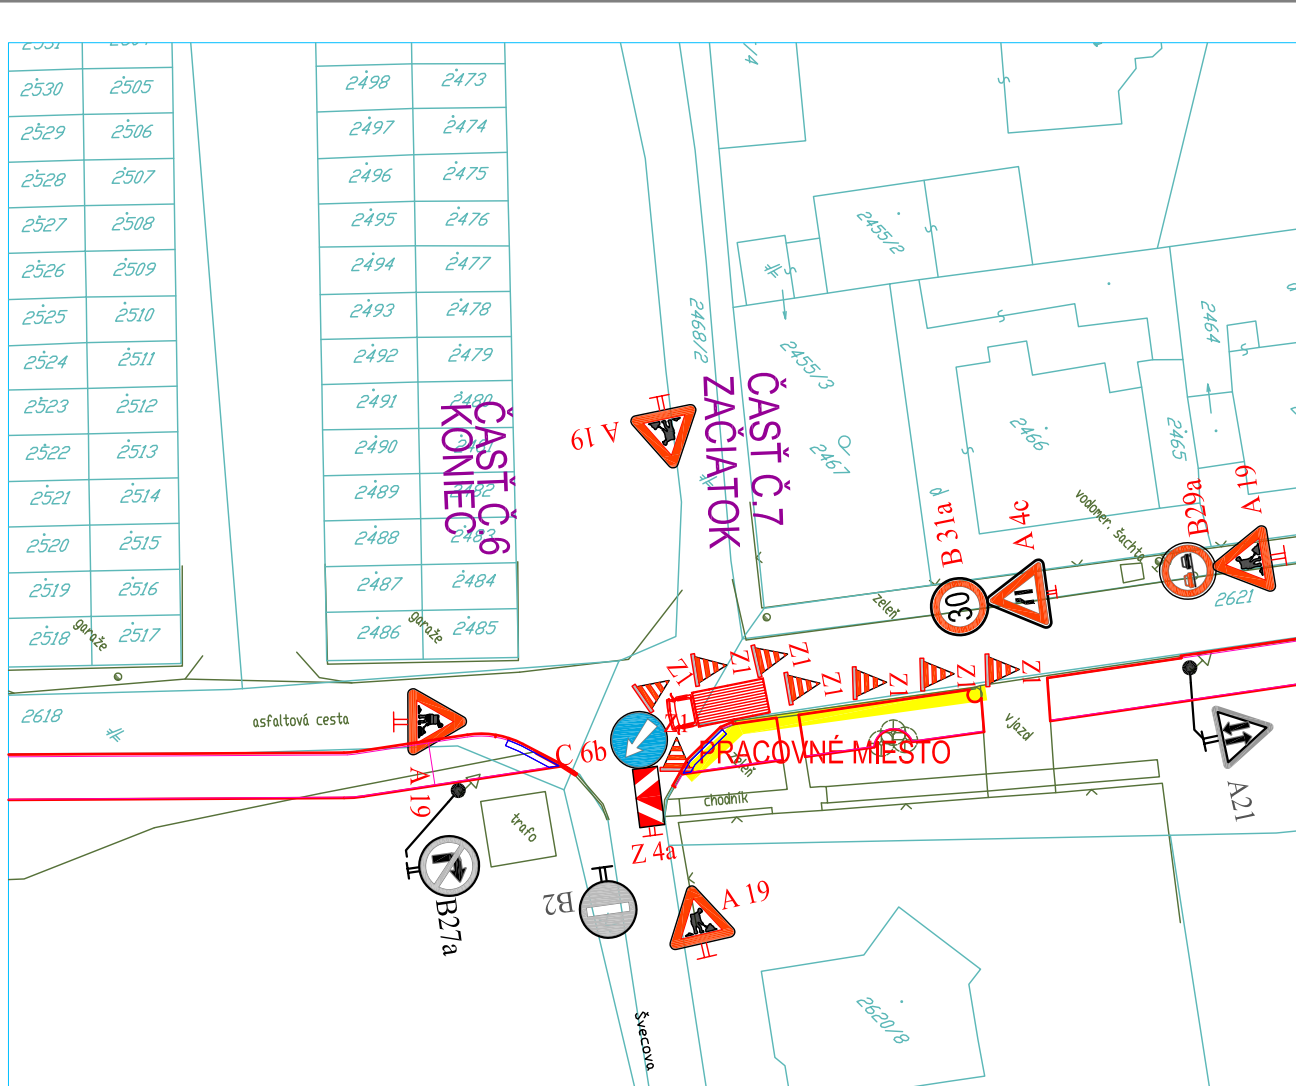

LEGENDA:

	P1 EXISTUJÚCE ZNAČKY	(číslo značky - čierna farba)
	A 19 NAVRHOVANÉ DOČASNÉ ZNAČKY	(číslo značky - červená farba)

ZVISLÉ ZNAČKY V REFLEXNEJ ÚPRAVE V ZÁKLADOM ROZMERE OSADÍŤ NA ČERVENO-BIELO PRUHOVANÉ STÚPIKY
UKOTVENÉ V PRENOSNÝCH PODKLADNÝCH DOSKÁCH
NA PRÍSTUPOVÝCH KOMUNIKÁCIÁCH K STAVENISKU NIE SÚ POTREBNÉ STAVEBNÉ ÚPRAVY ANI ÚPRAVY V
EXISTUJÚCOM DOPRAVNOM ZNAČENÍ

Preenosné ZDZ, dočasné VDZ a DG použité na označovanie pracovného miesta zodpovedajú vyhláske MV SR č. 225/2004 Z. z., zákonu č. 90/1998 Z.z., príslušným technickým normám a požiadavkám týchto TP.

Veďúci úlohy	ING. KAROL SLIVKANIČ	Ing. Karol Slivkanič
Zodpovedný projektant	ING. KAROL SLIVKANIČ	Rastislavova ul. 273
Výpracoval :	ING. ĽUBOŠ SLIVKANIČ	951 41 Lužianky
Objednávateľ :	MESTO NITRA	037/7783405
Stavba :	CYKLOTRASA KLOKOČINA-BORINA-HOLLÉHO UL.-AS NITRA	Stupeň
Objekt :	SO 01 CESTIČKA PRE CYKLISTOV A CHODCOV V ÚSEKU KLOKOČINA-STANIČNÁ ULICA	PROJEKT
		Dátum
		08/2015
		Formát
		6 A4
		Mierka
		1 : 500
Obsah :	SITUÁCIA PRENOSNÉHO DOPRAVNÉHO ZNAČENIA Č.3 - ČAST5, ČAST6, ČAST7, ČAST8, ČAST9	Prof. STAVBY
		Č. prílohy
		31