
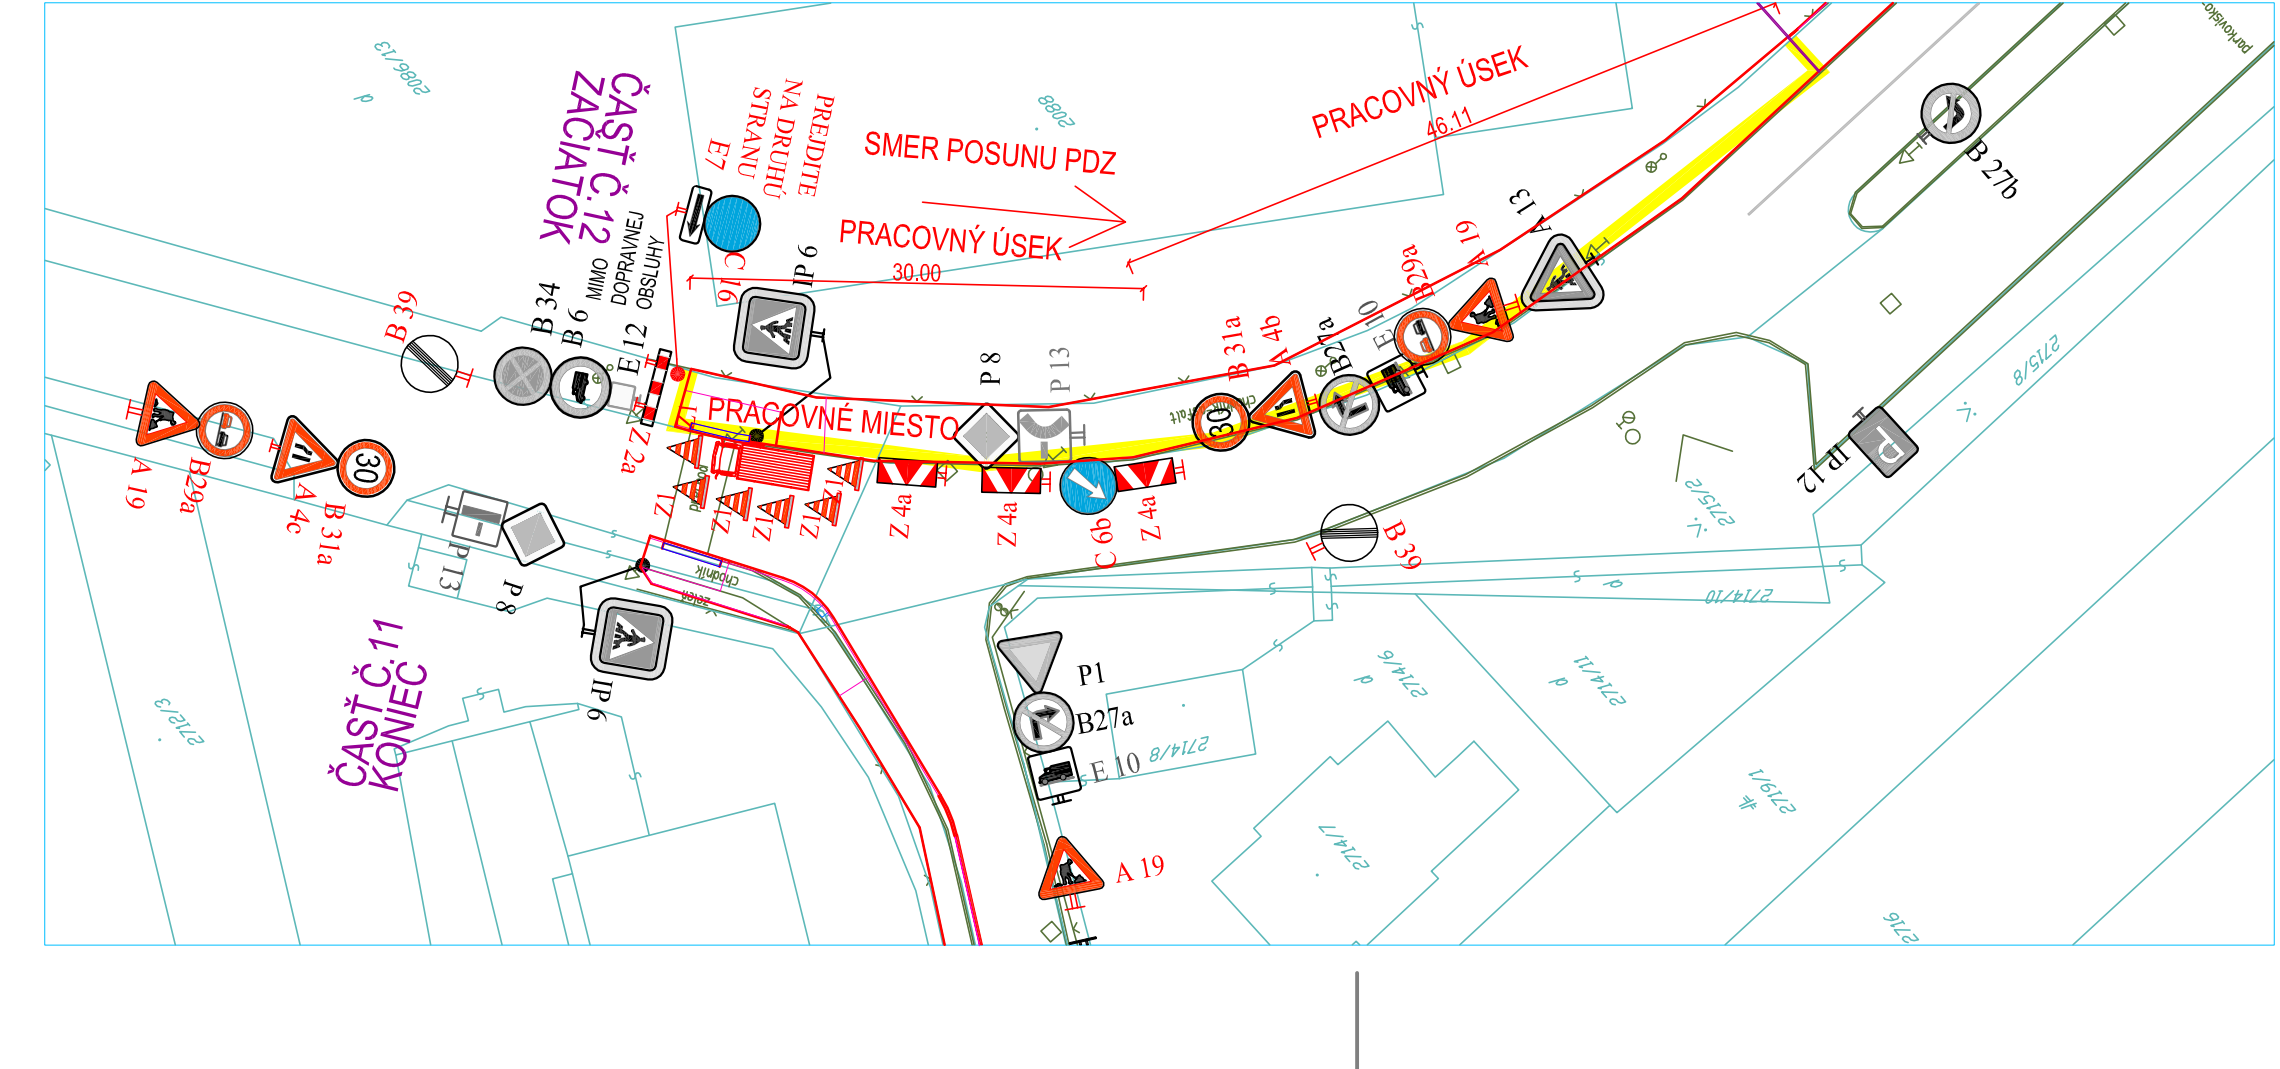
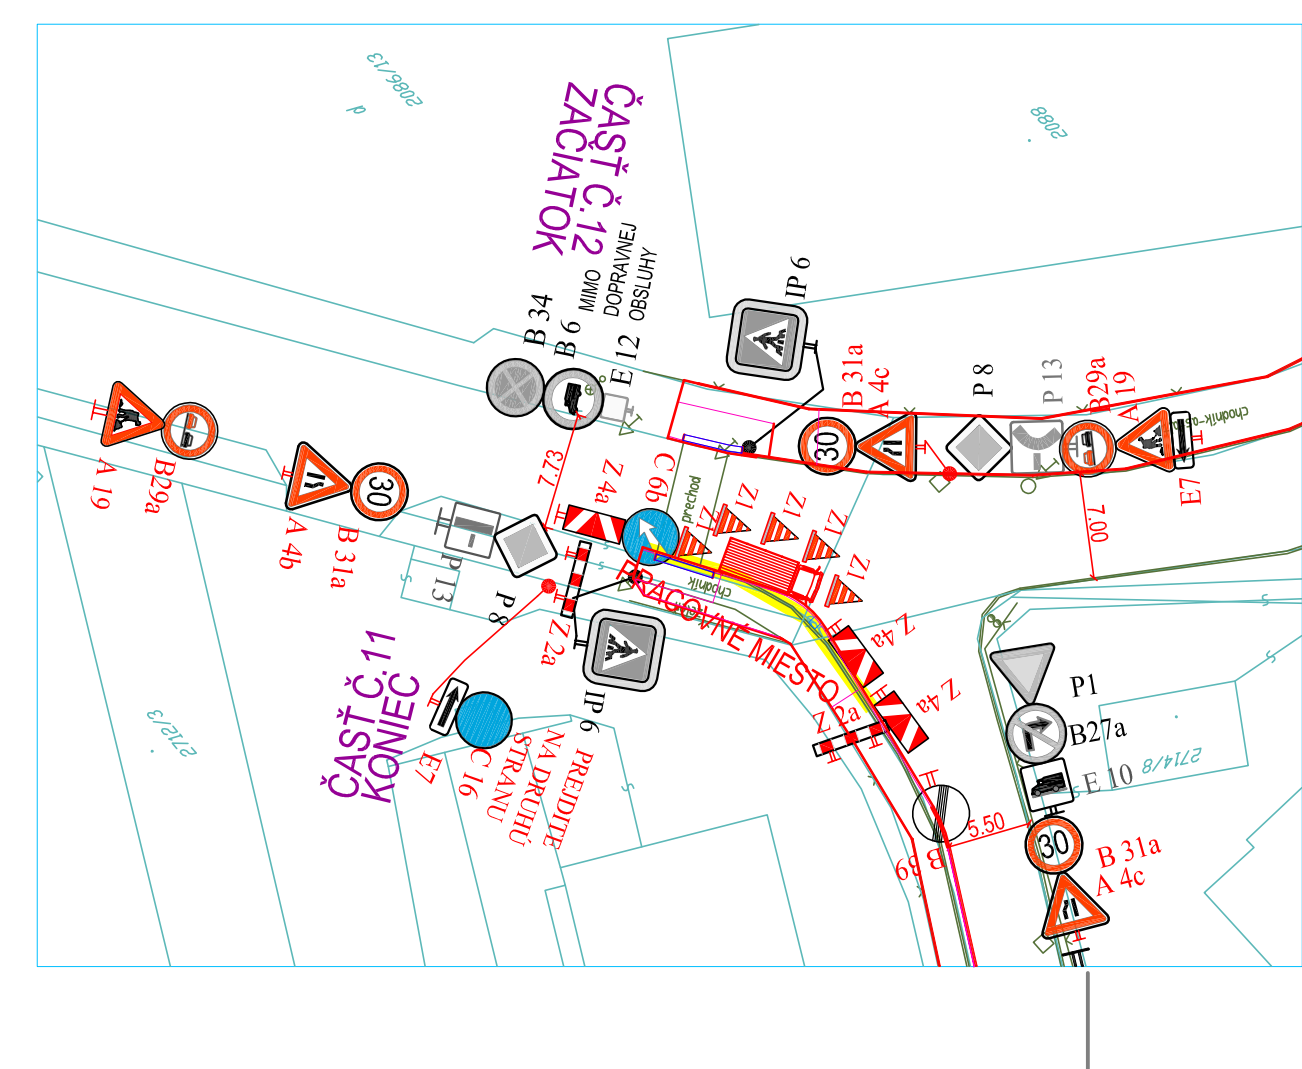
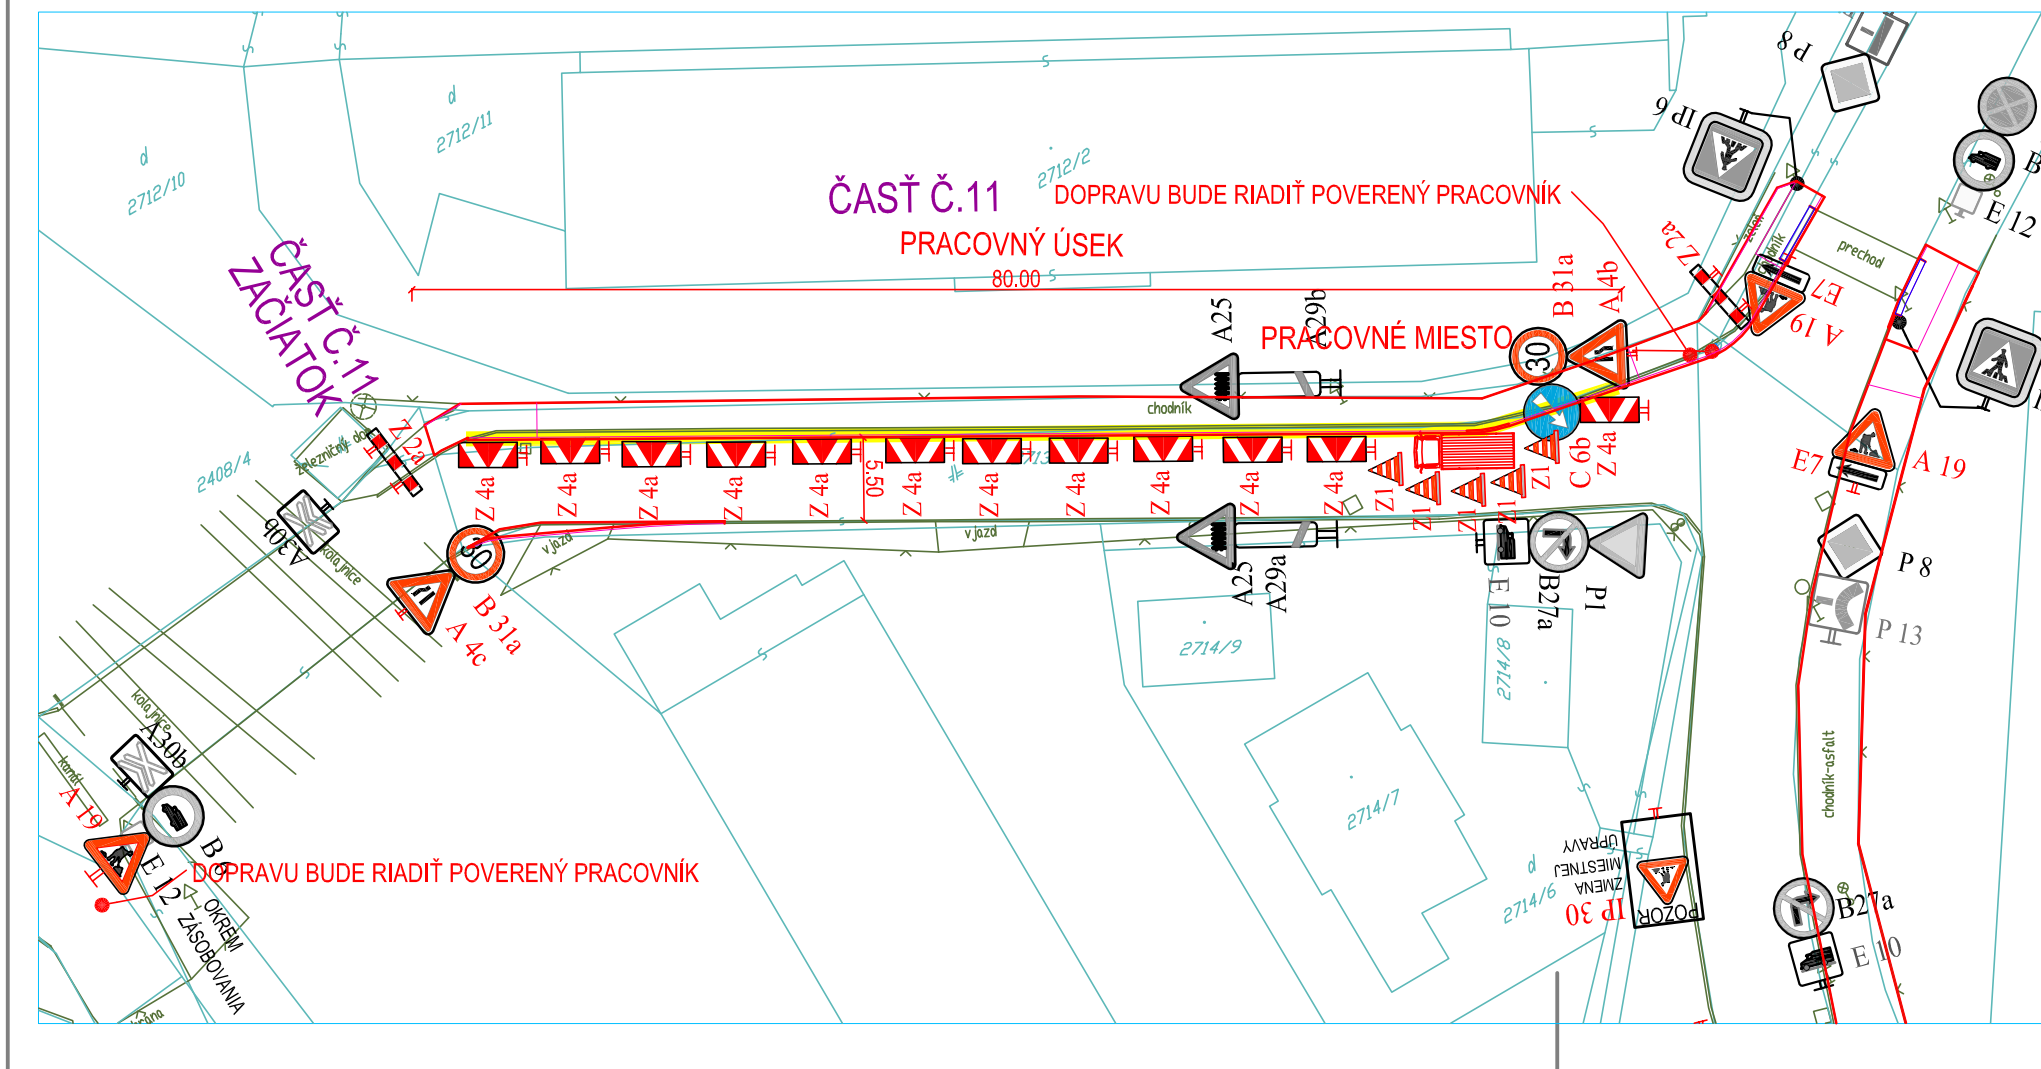
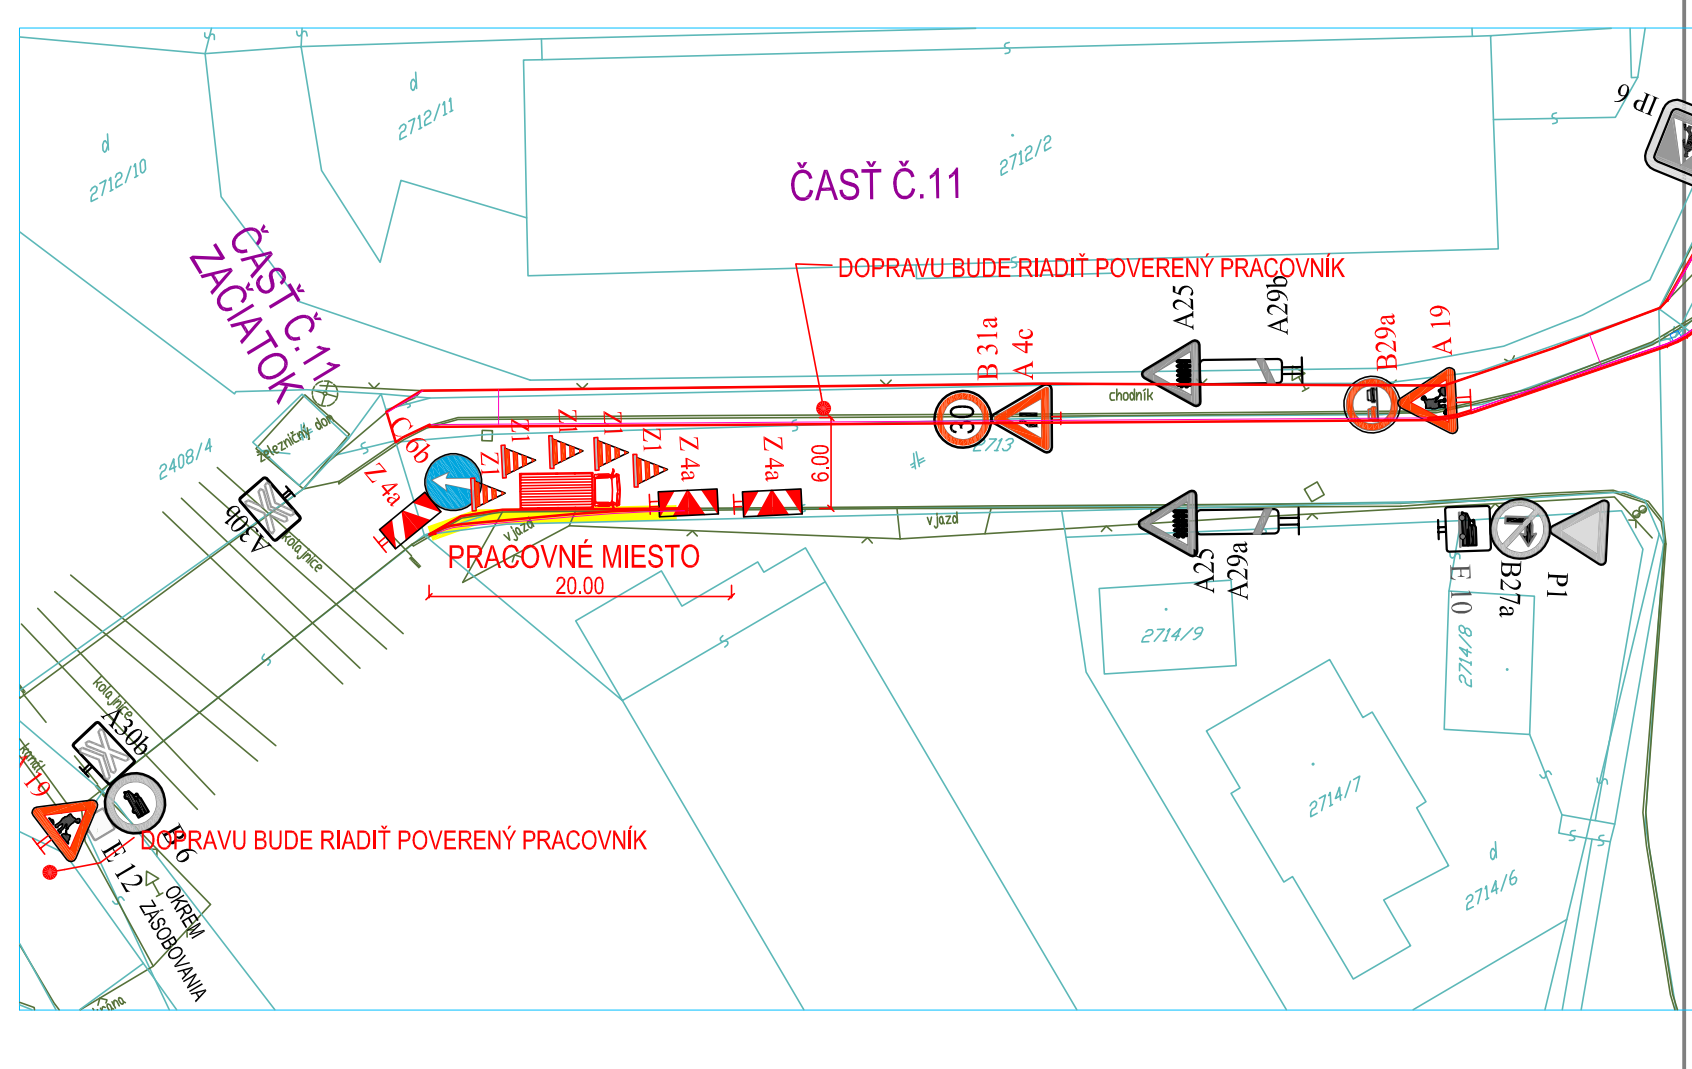
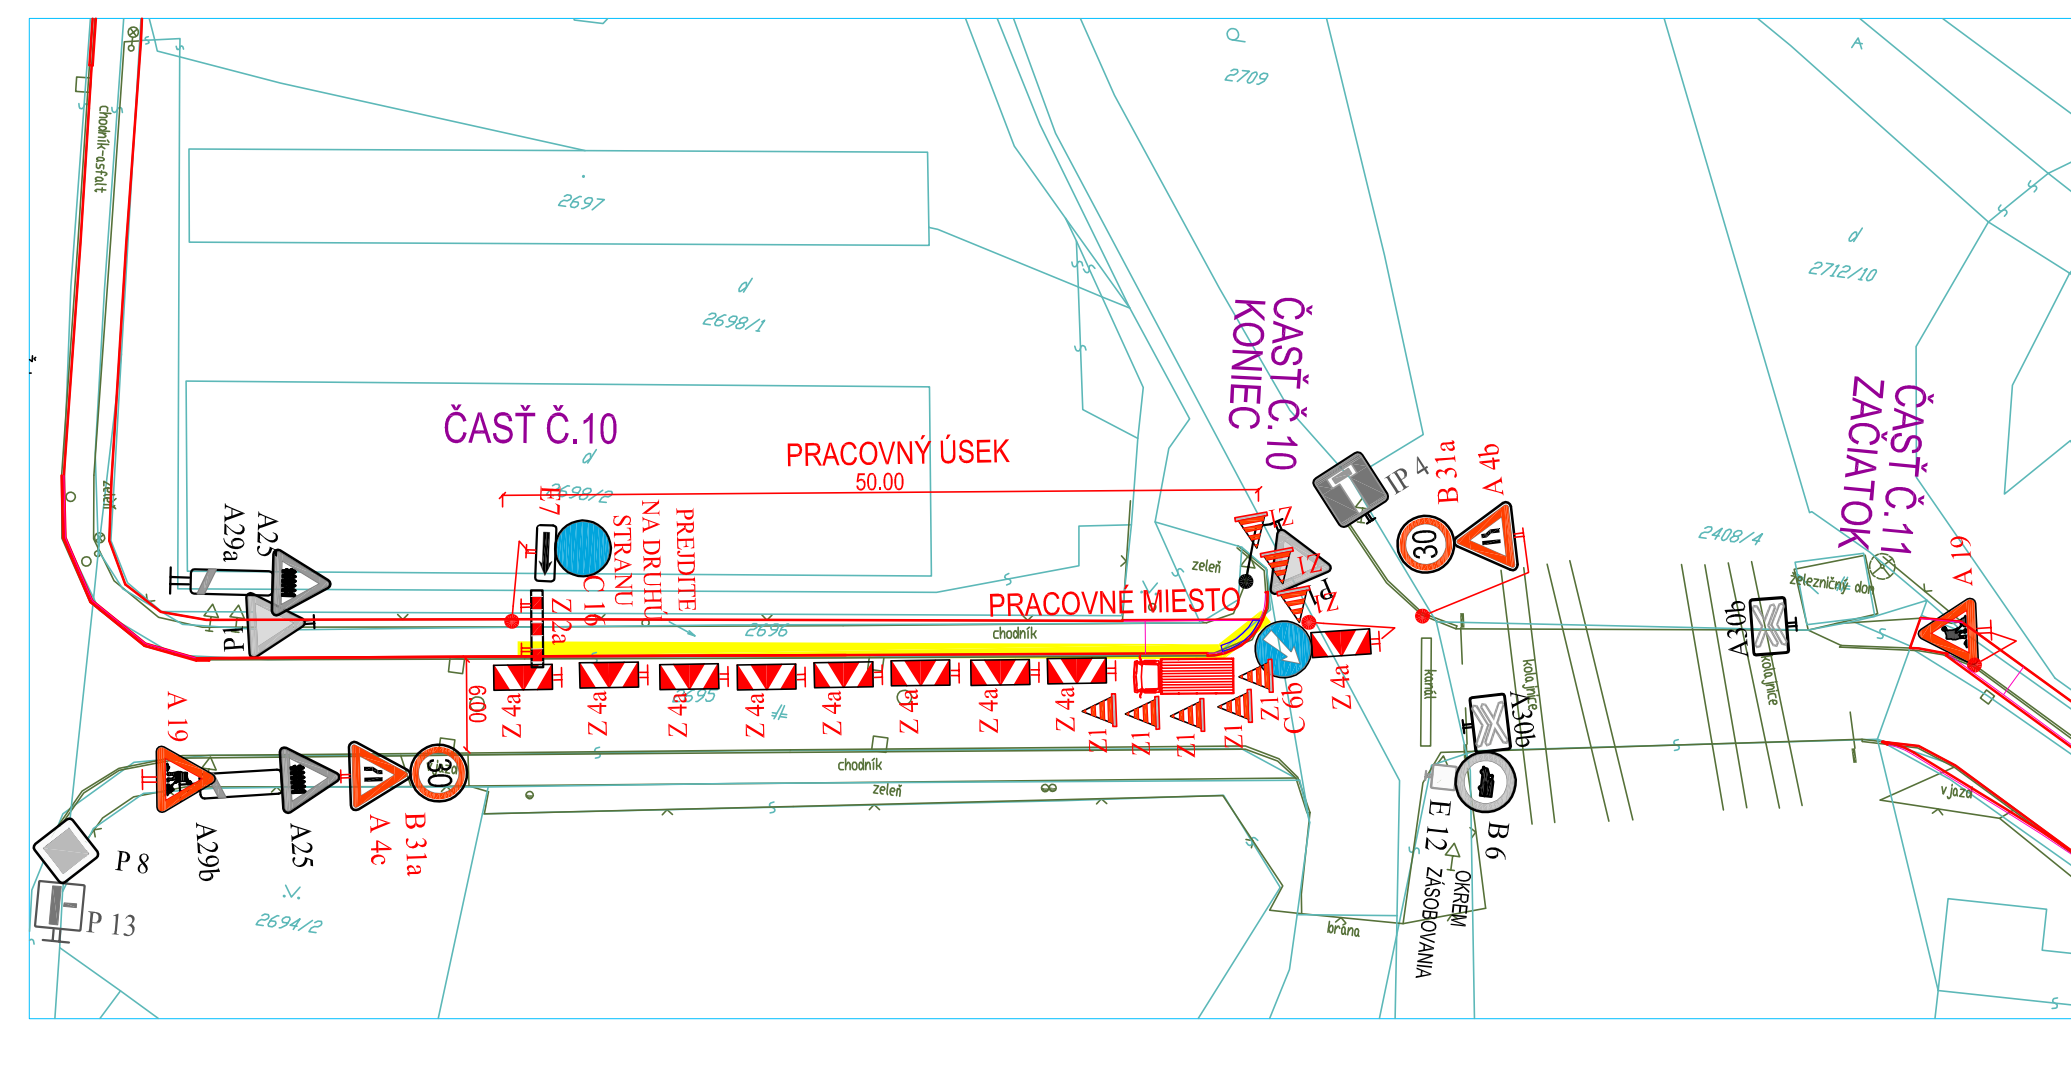
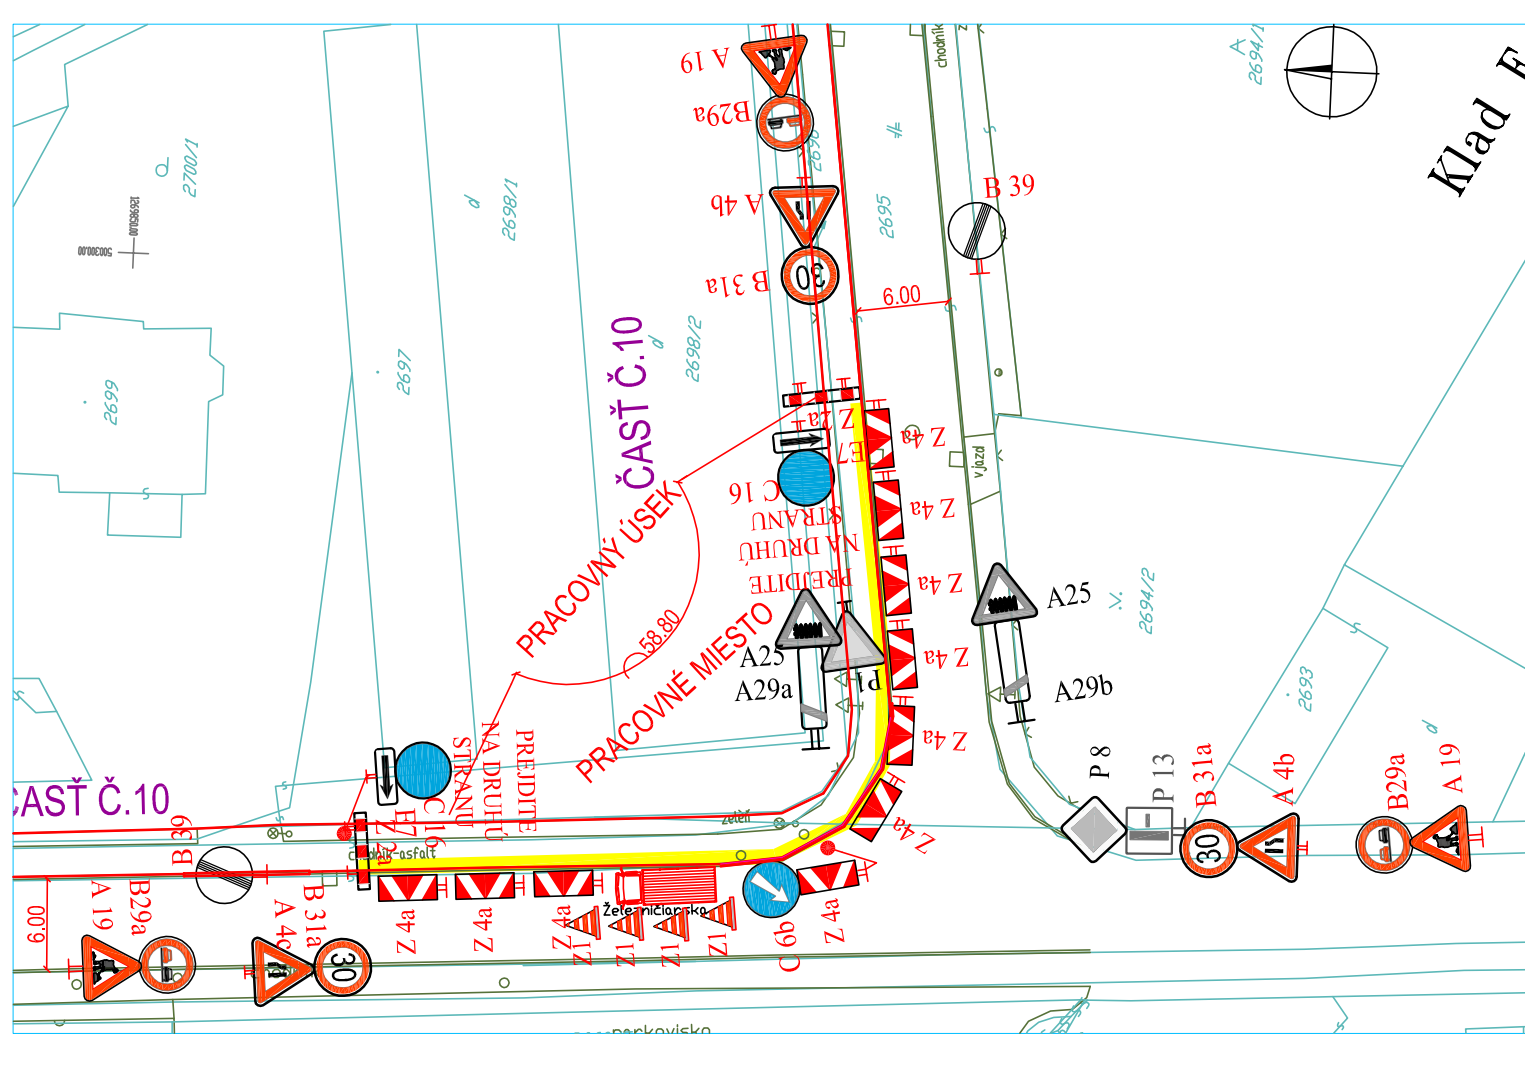


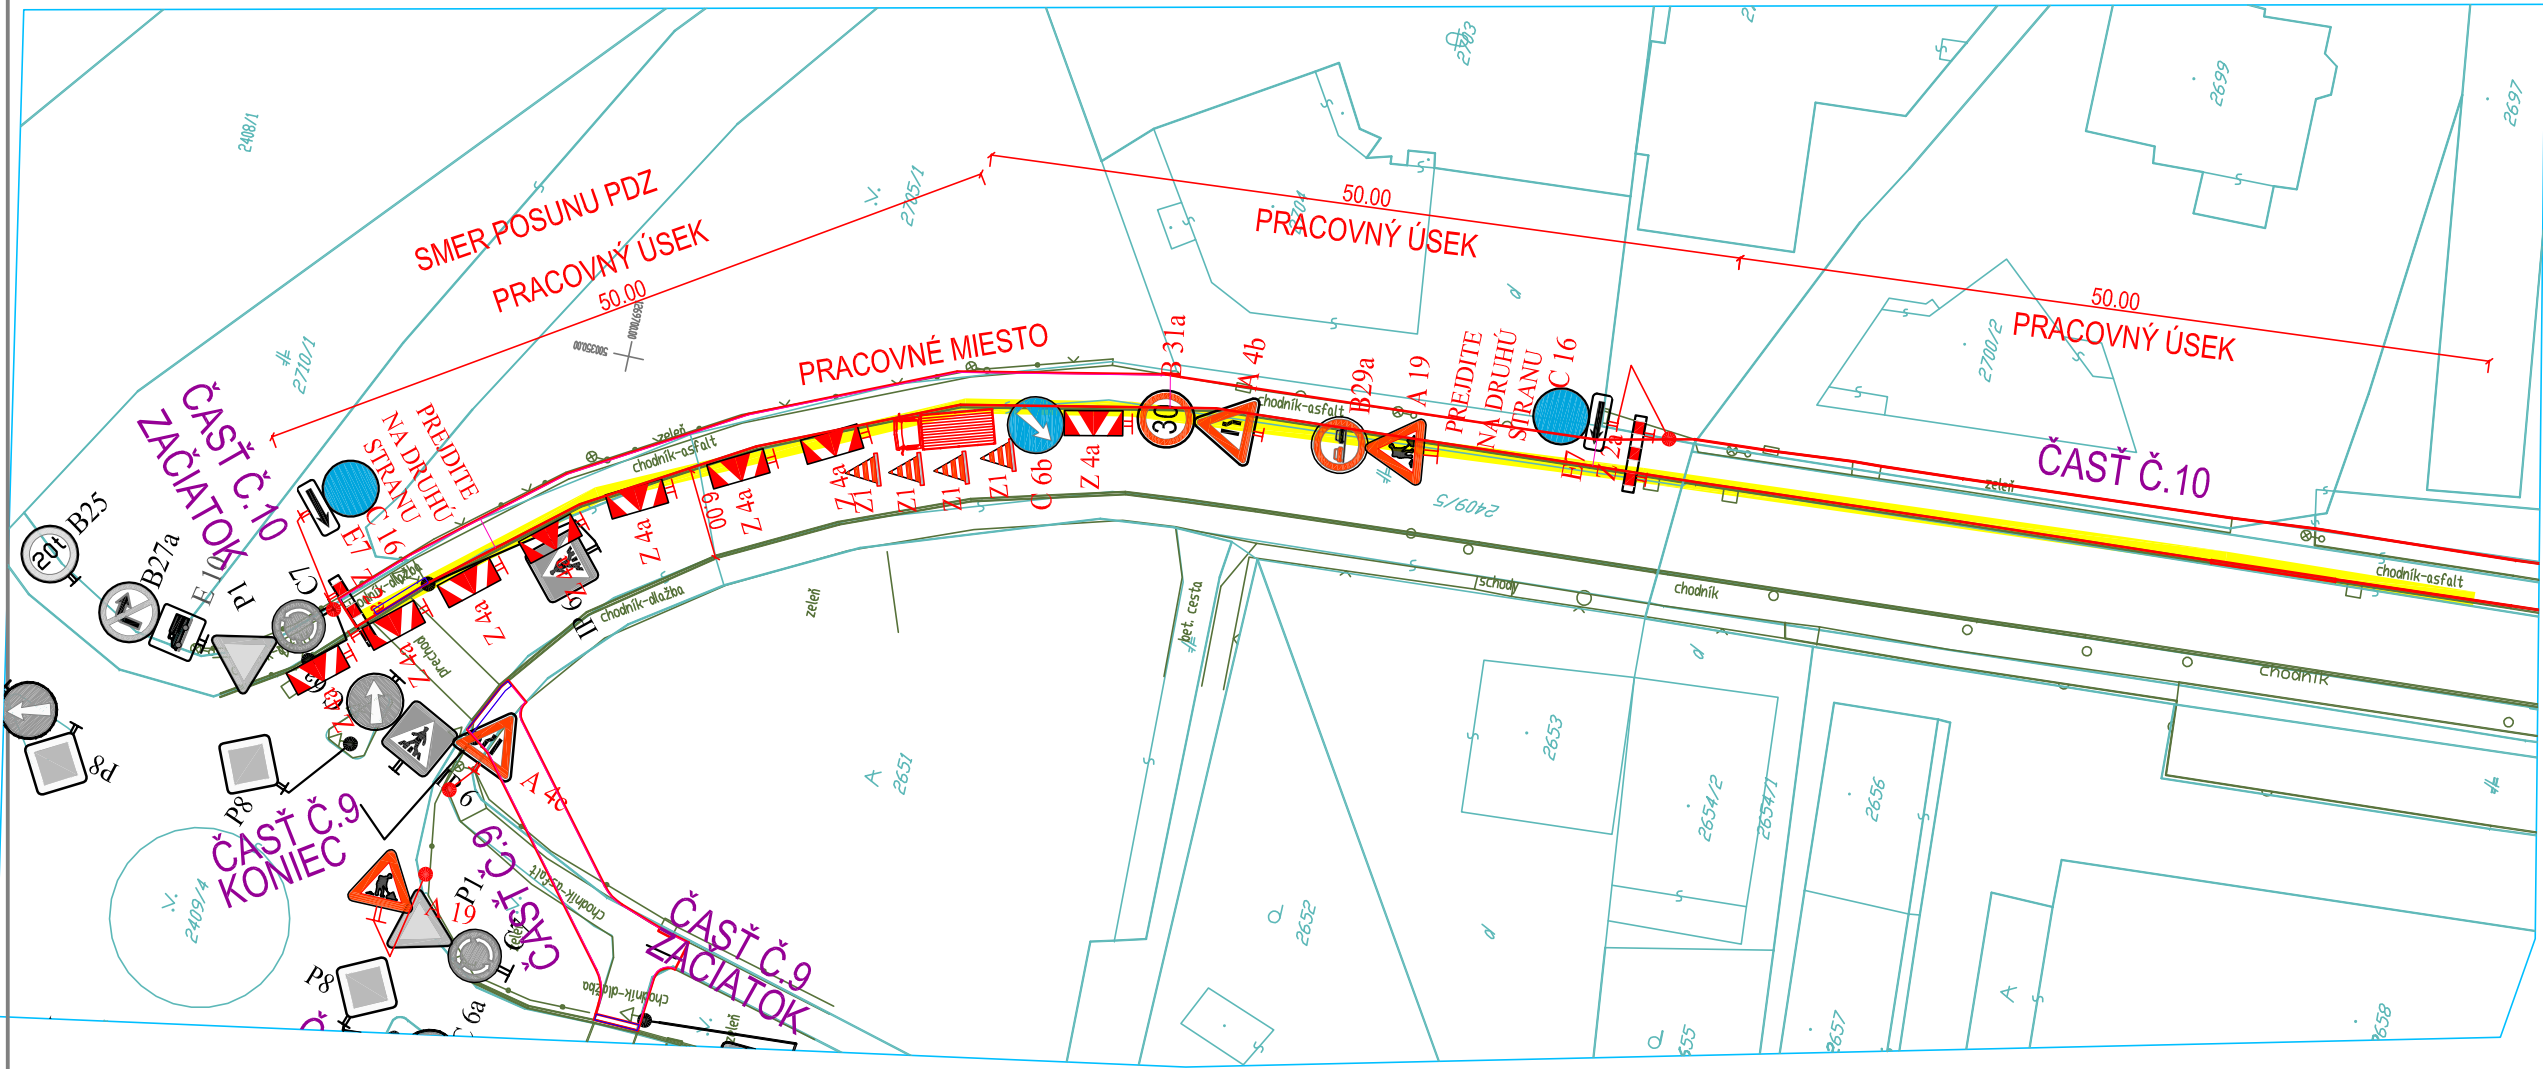

LEGENDA:

 **P1** EXISTUJÚCE ZNAČKY (číslo značky - čierna farba)

 **A19** NAVRHOVANÉ DOČASNÉ ZNAČKY (číslo značky - červená farba)

ZVISLÉ ZNAČKY V REFLEXNEJ ÚPRAVE V ZÁKLADOM ROZMERE OSADIŤ NA ČERVENO-BIELO PRUHOVANÉ STĹPKY UKOTVENÉ V PRENOSNÝCH PODKLADNÝCH DOSKÁCH NA PRÍSTUPOVÝCH KOMUNIKÁCIÁCH K STAVENISKU NIE SÚ POTREBNÉ STAVEBNÉ ÚPRAVY ANI ÚPRAVY V EXISTUJÚCOM DOPRAVNOM ZNAČENÍ

Prenosné ZDZ, dočasné VDZ a DG použité na označovanie pracovného miesta zodpovedajú vyhláske MV SR č. 225/2004 Z. z., zákonu č. 90/1998 Z. z., príslušným technickým normám a požiadavkám týchto TP.

Vedúci úlohy	ING. KAROL SLIVKANIČ	Ing. Karol Slivkanič Rastislavova ul. 273 951 41 Lužianky 037/7783405	
Zodpovedný projektant	ING. KAROL SLIVKANIČ		
Vypracoval :	ING. LUBOŠ SLIVKANIČ		
Objednávateľ :	MESTO NITRA		
Stavba :	CYKLOTRASA KLOKOČINA-BORINA-HOLLÉHO UL.-AS NITRA	Stupeň	PROJEKT
Objekt: SO 01 CESTIČKA PRE CYKLISTOV A CHODCOV V ÚSEKU KLOKOČINA -STANIČNÁ ULICA		Dátum	08/2015
		Formát	5 A4
		Mierka	1: 500
Obsah :	SITUÁCIA PRENOSNÉHO DOPRAVNÉHO ZNAČENIA Č.4 - ČASŤ10, ČASŤ11, ČASŤ12	Profesia DOPR. STAVBY	Č. prílohy 32