
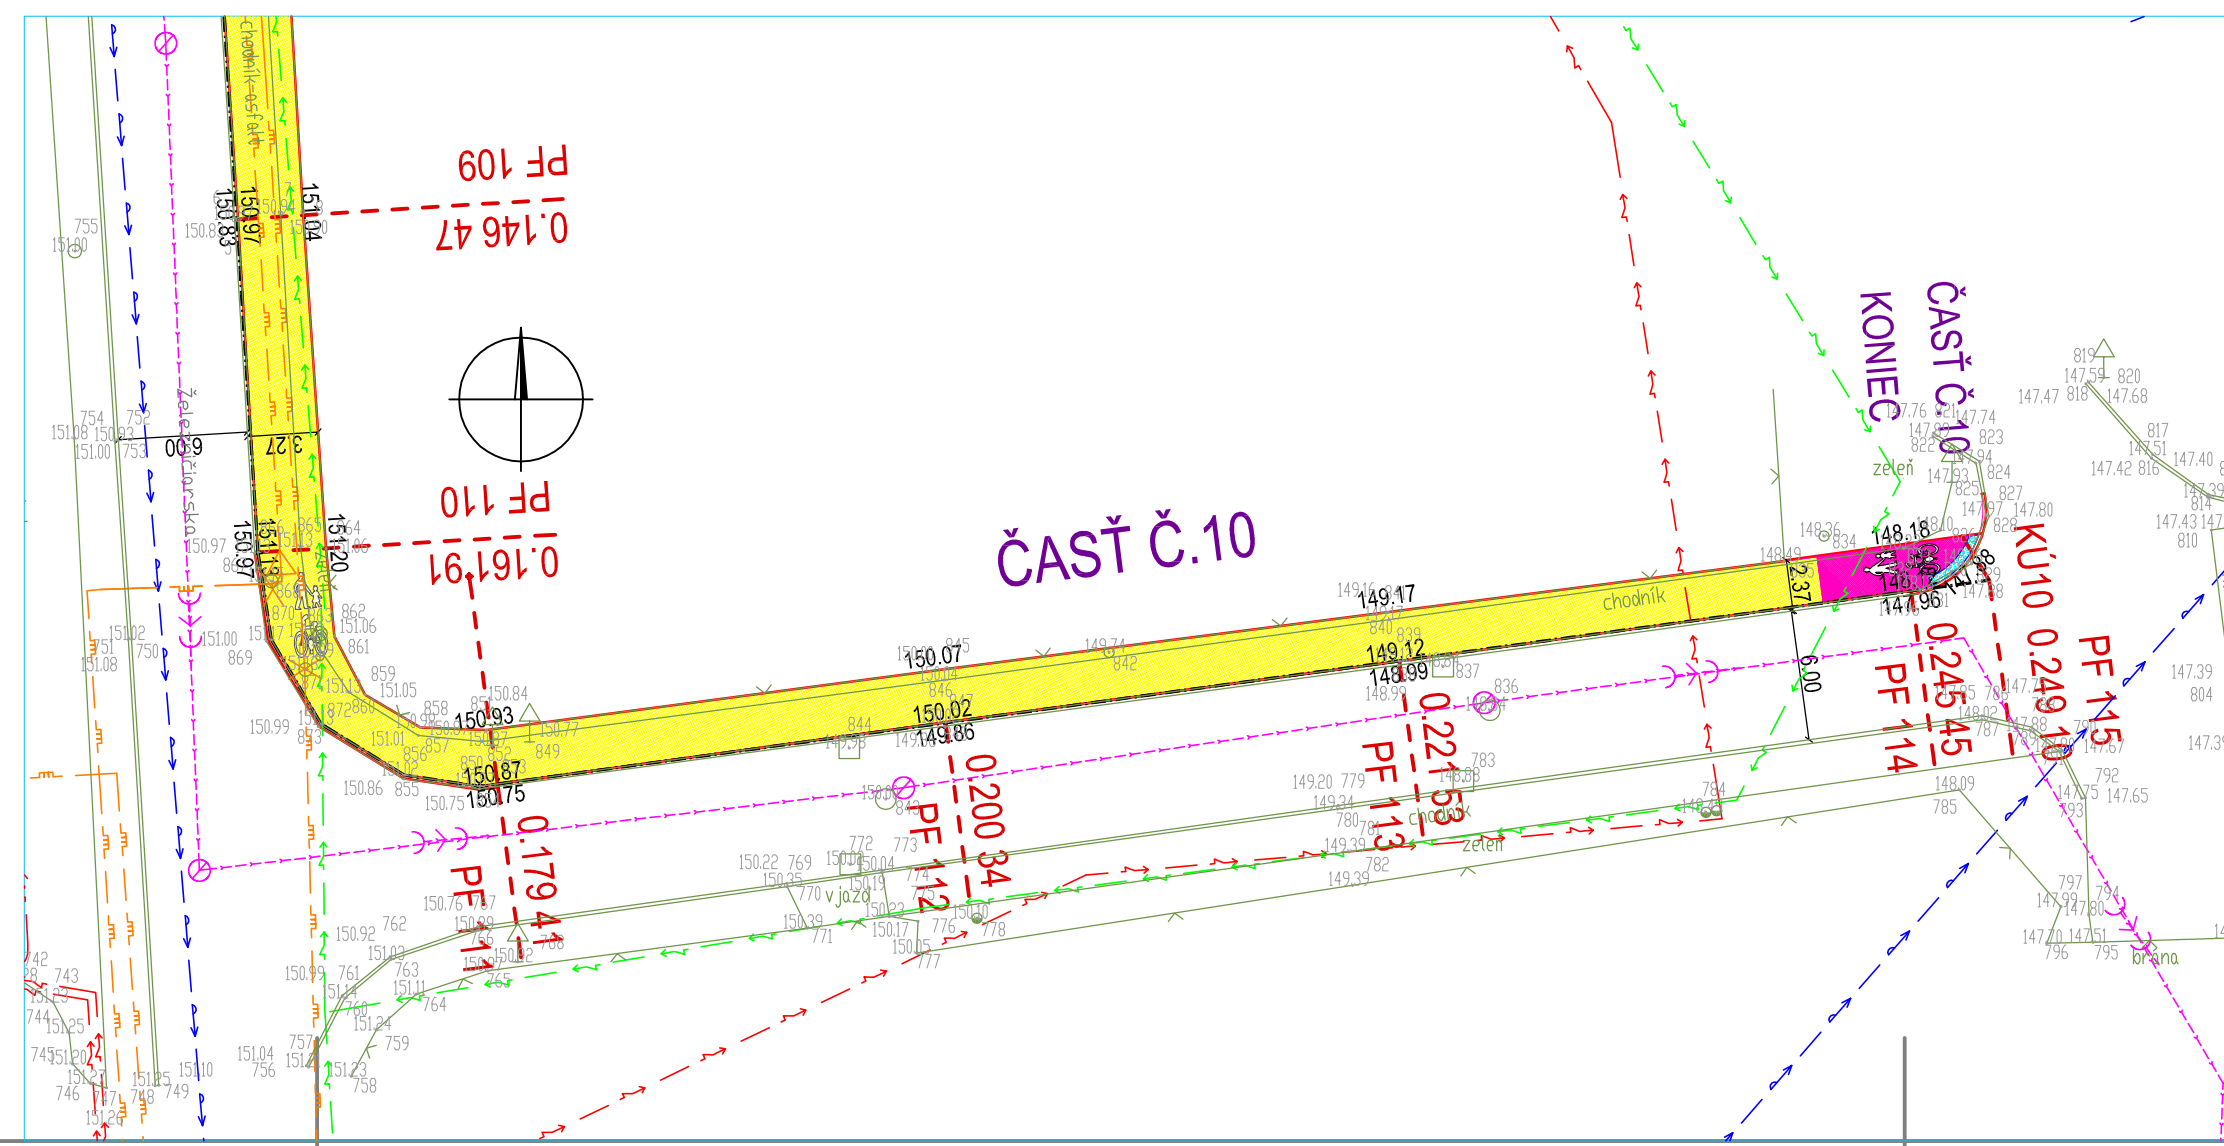
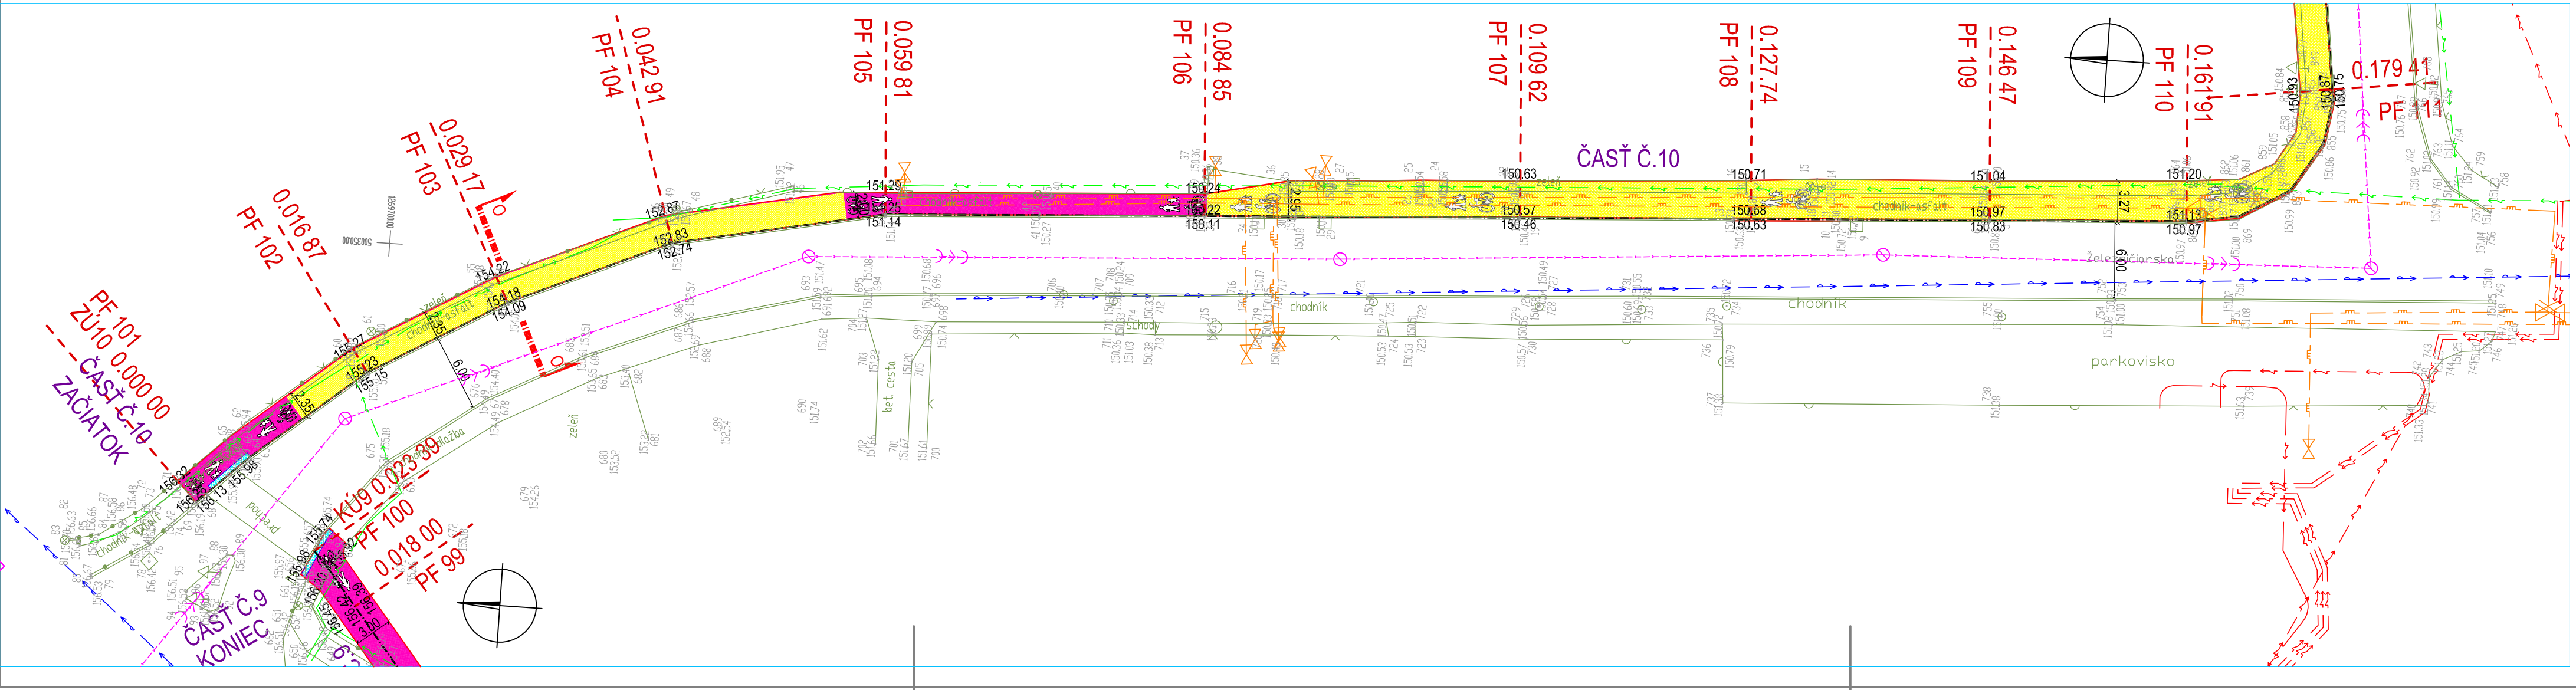
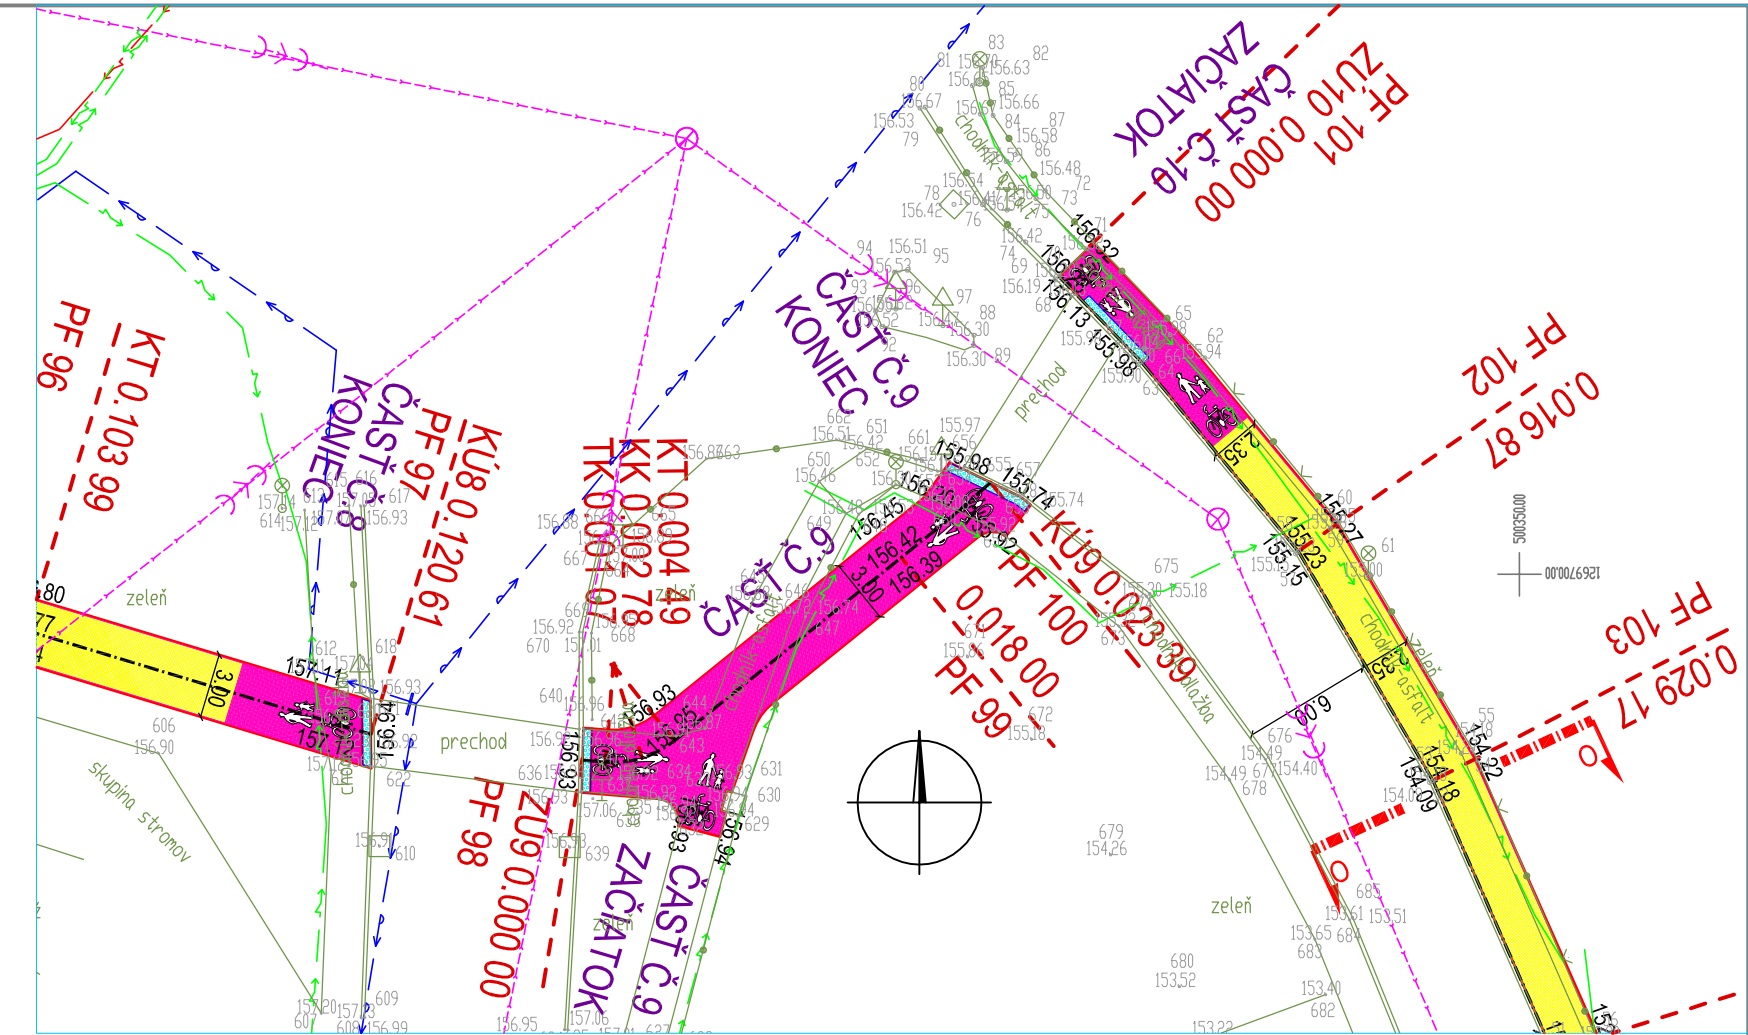


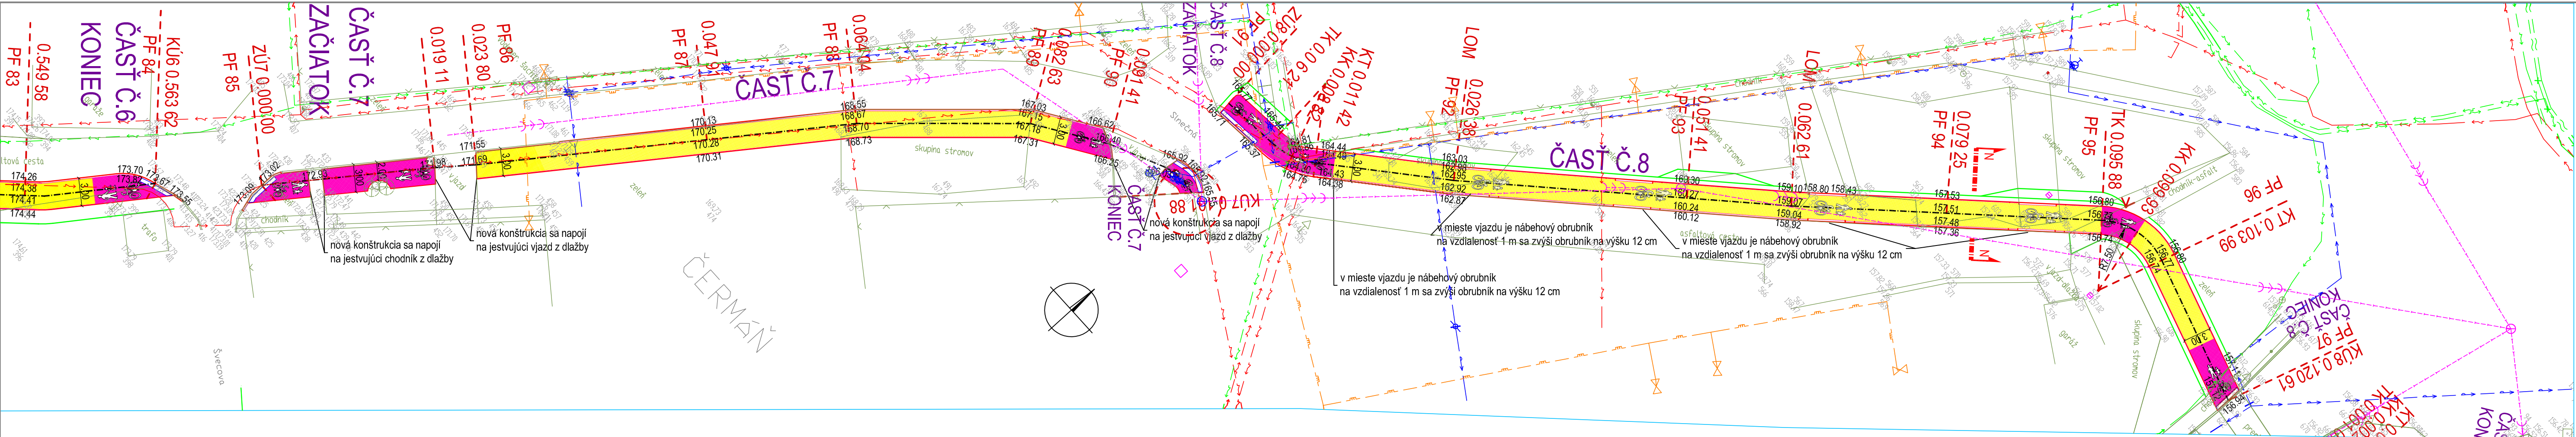

LEGENDA SITUÁCIA

- ASFALTOVÝ CHODNÍK - ASFALTOVÝ KOBEREK MASTIXOVÝ SMA O; I, hr. 50 mm
- ASFALTOVÝ CHODNÍK - ČERVENÝ ASFALT hr. 20 mm + 30 mm ASFALT
- DLAŽBA PRE NEVIDIACICH NOPKOVA 40x40x8 cm, FARBA ČERVENÁ

VÝŠKOVÝ SYSTÉM : Bpv
SÚRADNICOVÝ SYSTÉM : S-JTSK

UPOZORNENIE !
STAVENISKO ODPOVZDAŤ ZA ÚČASTI ORGANIZÁCIÍ SPRÁVUJÚCICH PODZEMNÉ VEDENIA

Vedúci úlohy	ING. KAROL SLIVKANIČ	Ing. Karol Slivkanič Rastislavova ul. 273 951 41 Lužianky 037/7783405	
Zodpovedný projektant	ING. KAROL SLIVKANIČ		
Vypracoval :	ING. LUBOŠ SLIVKANIČ		
Objednávateľ :	MESTO NITRA		
Stavba :	CYKLOTRASA KLOKOČINA-BORINA-HOLLÉHO UL.-AS NITRA	Stupeň Dátum	PROJEKT 08/2015
Objekt :	SO 01 CESTÍČKA PRE CYKLISTOV A CHODCOV V ÚSEKU KLOKOČINA -STANIČNÁ ULICA	Formát Mierka	5 A4 1: 350
Obsah :	SITUÁCIA Č. 4 - ČASŤ 7, ČASŤ 8, ČASŤ 9, ČASŤ 10	Profesia DOPR. STAVBY	Č. prílohy 4