




REZ A-A
M=1:25

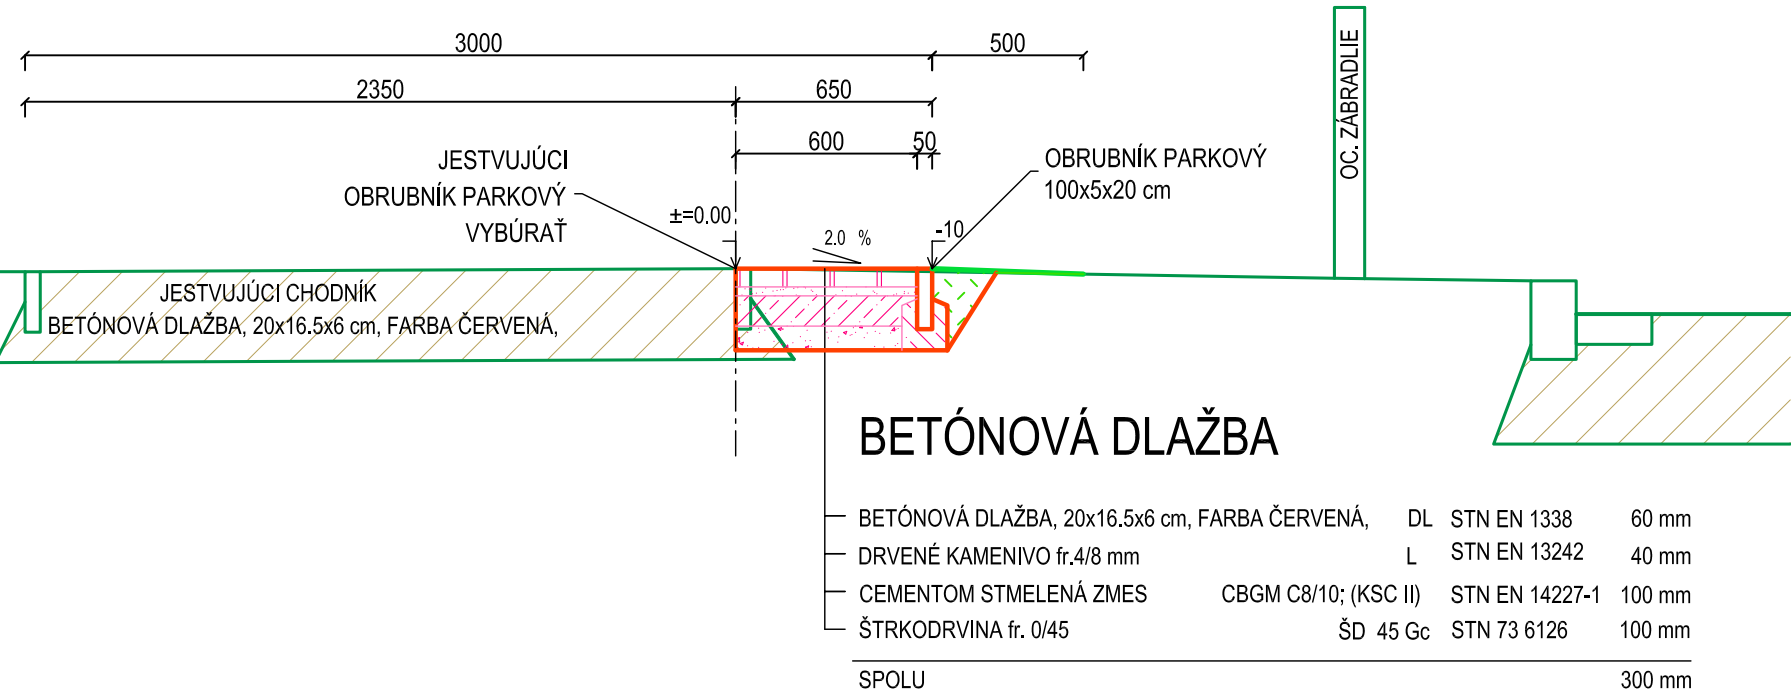


REZ B-B
M=1:25

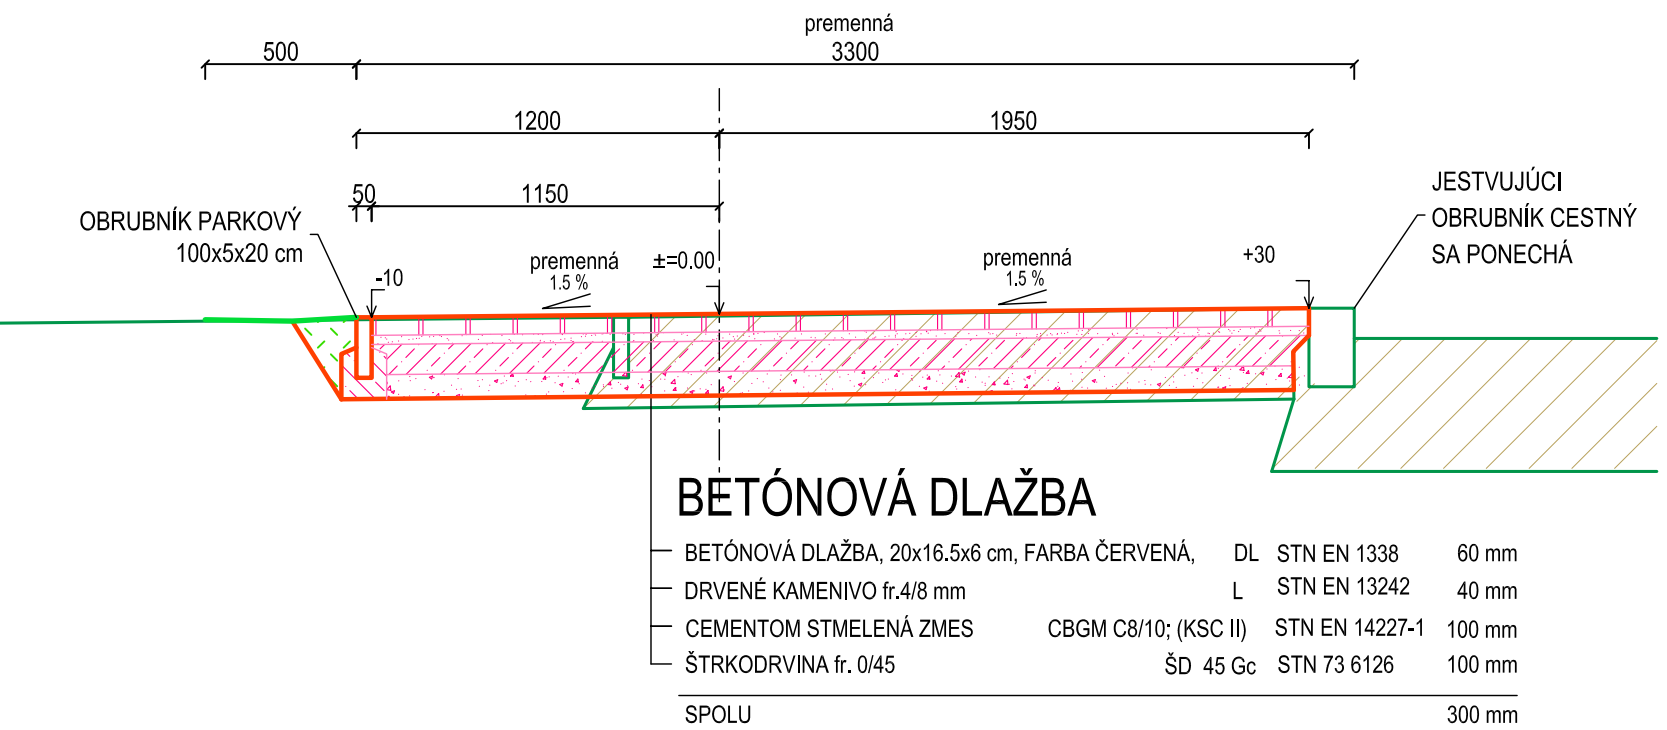


REZ C-C
M=1:25

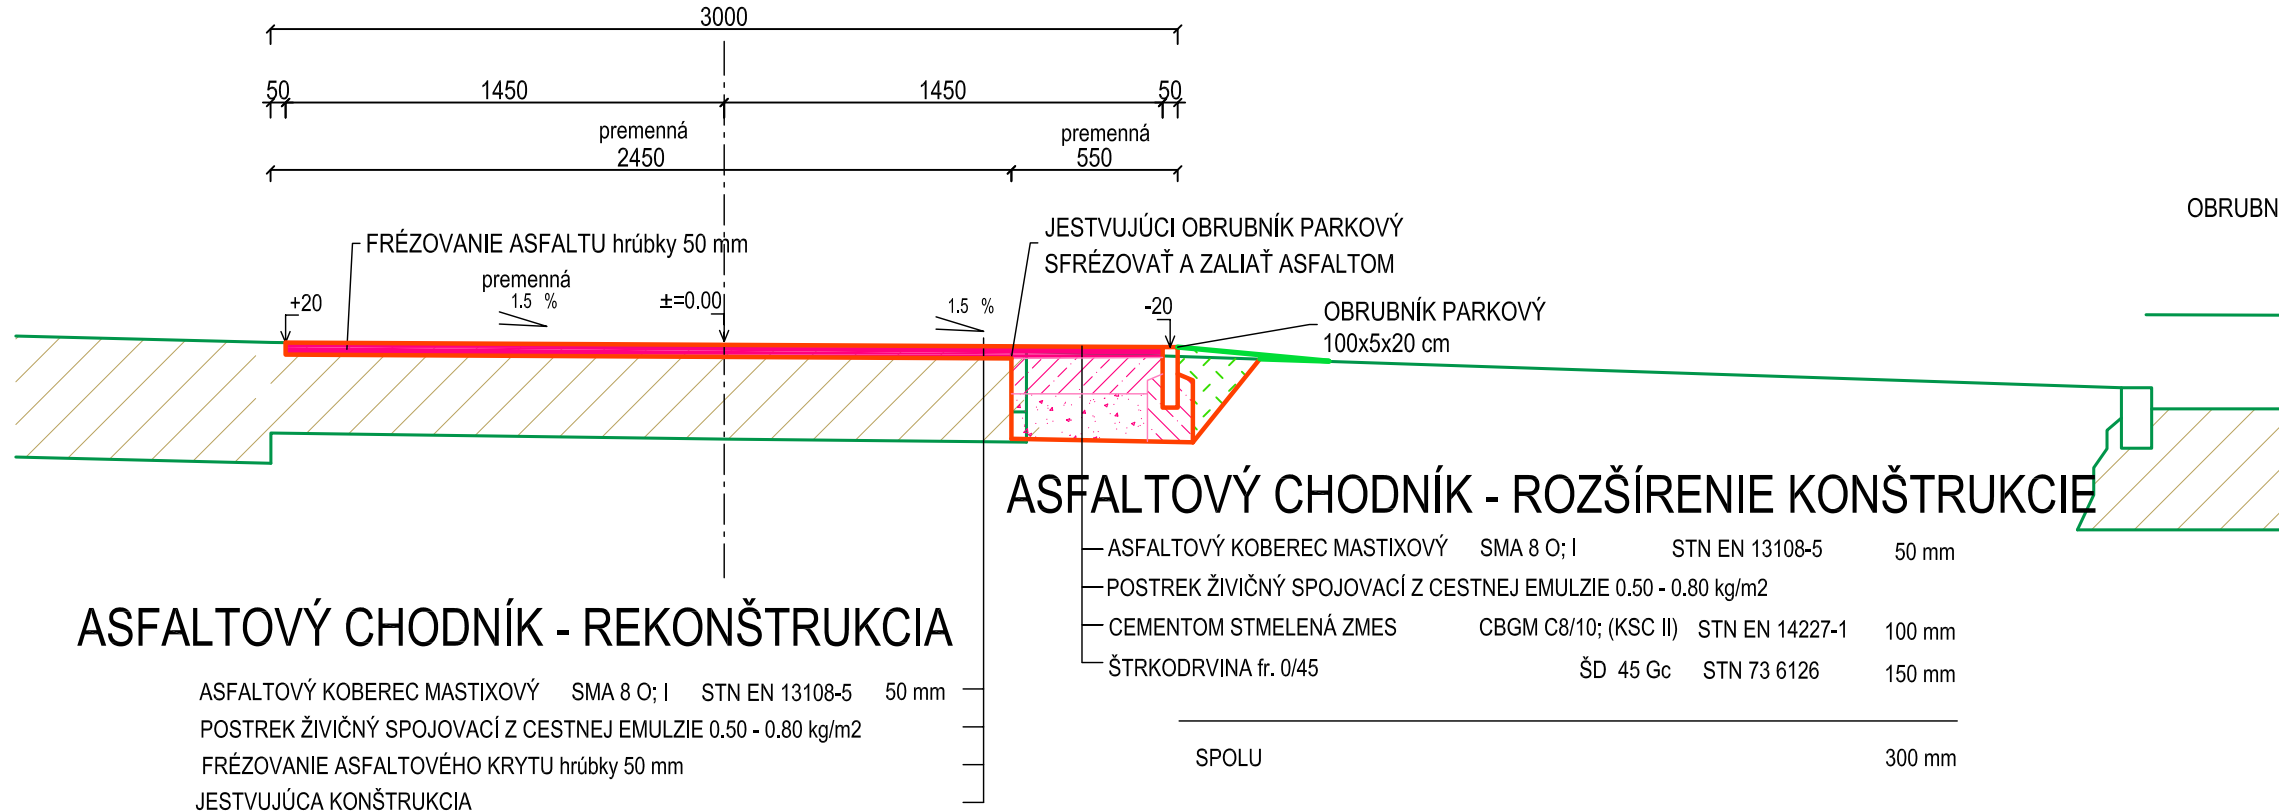


REZ D-D
M=1:25

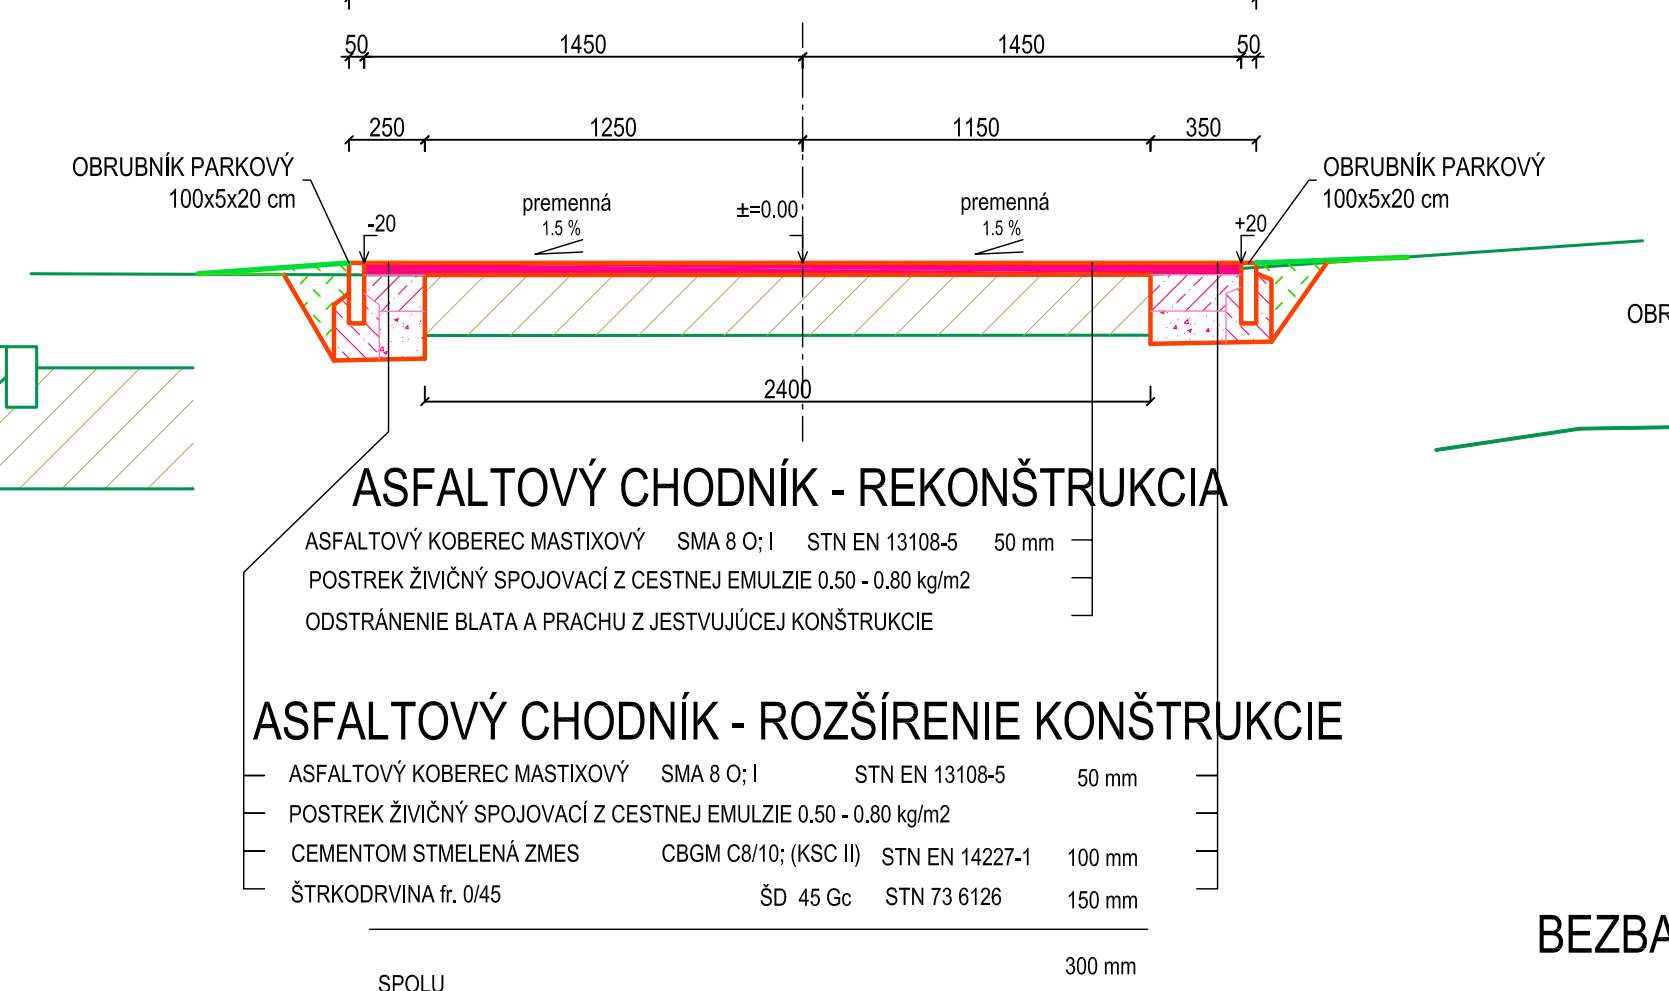


REZ E-E
M=1:25

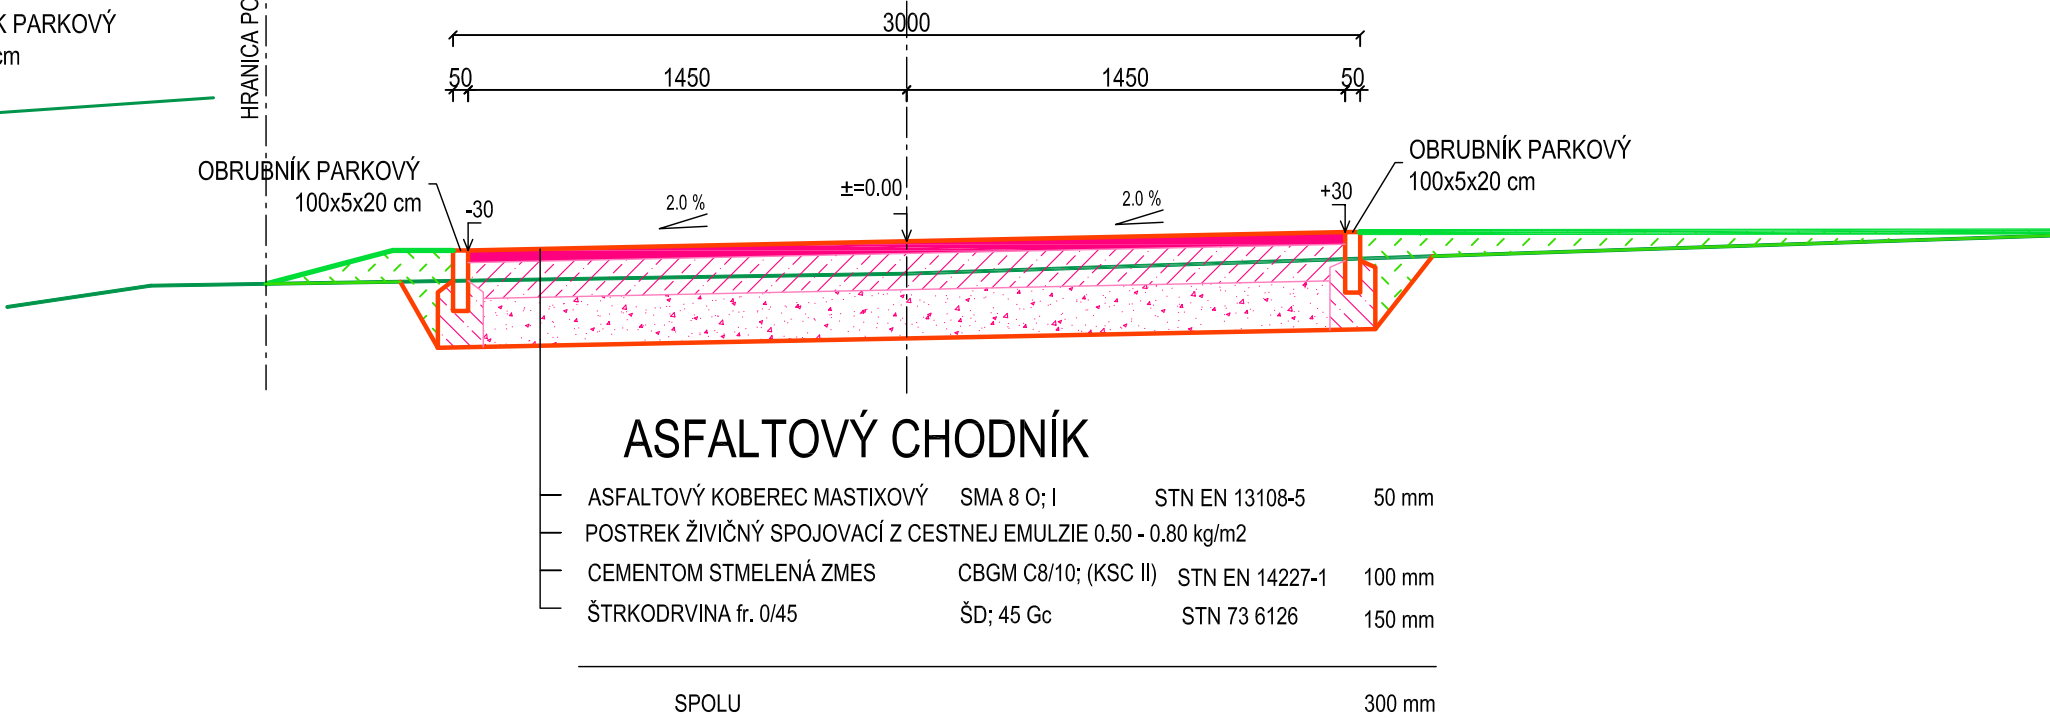

REZ F-F
M=1:25

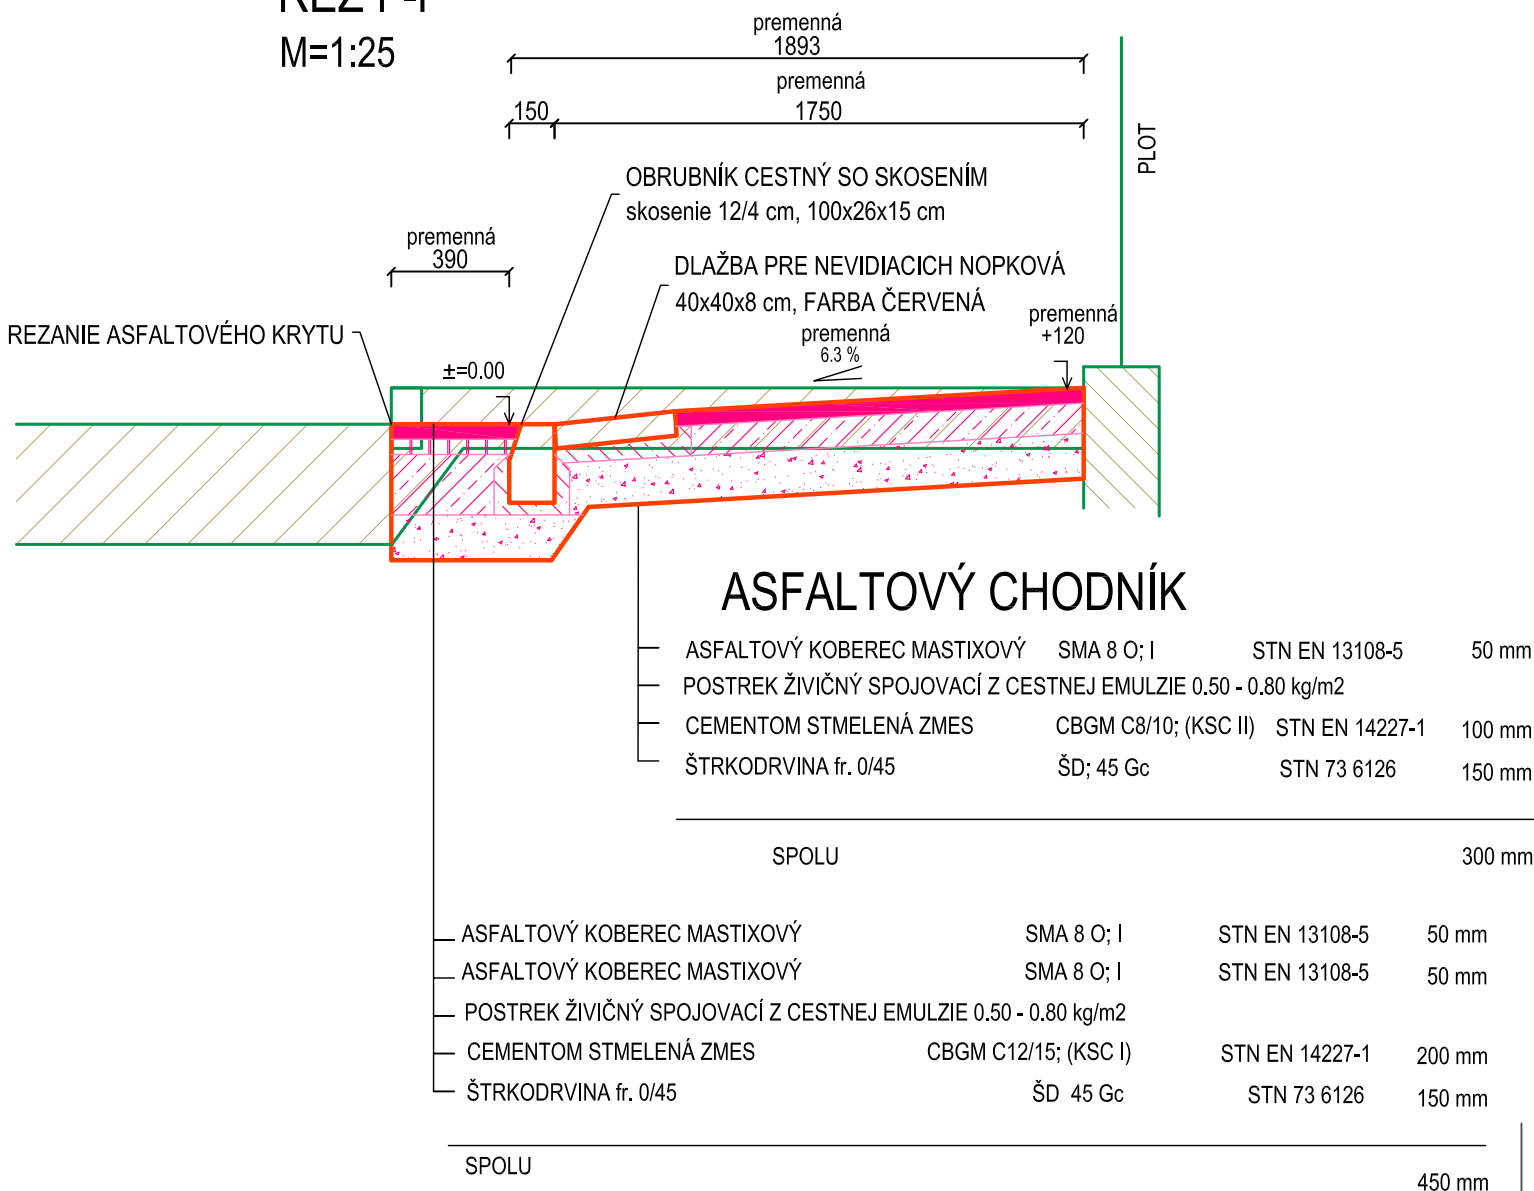


REZ G-G
M=1:25

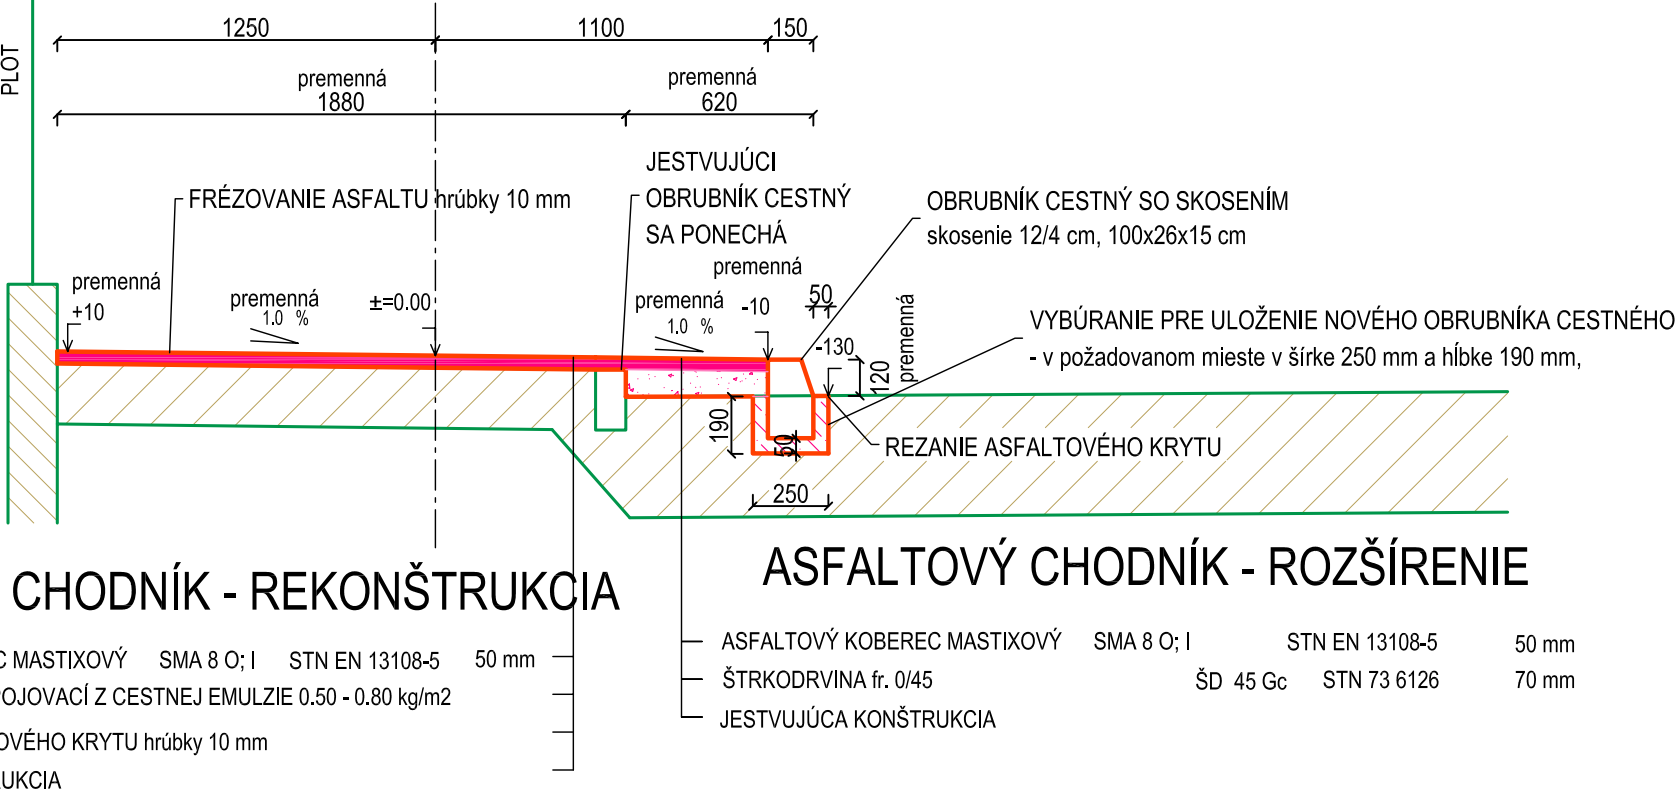


ASFALTOVÝ CHODNÍK - ROZŠÍRENIE

ASFALTOVÝ KOBEC MASTIXOVÝ	SMA 8 O; I	STN EN 13108-5	50 mm
ŠTRKODRVINA fr. 0/45	ŠD	45 Gc STN 73 6126	70 mm
JESTVUJÚCA KONŠTRUKCIA			


REZ H-H
M=1:25

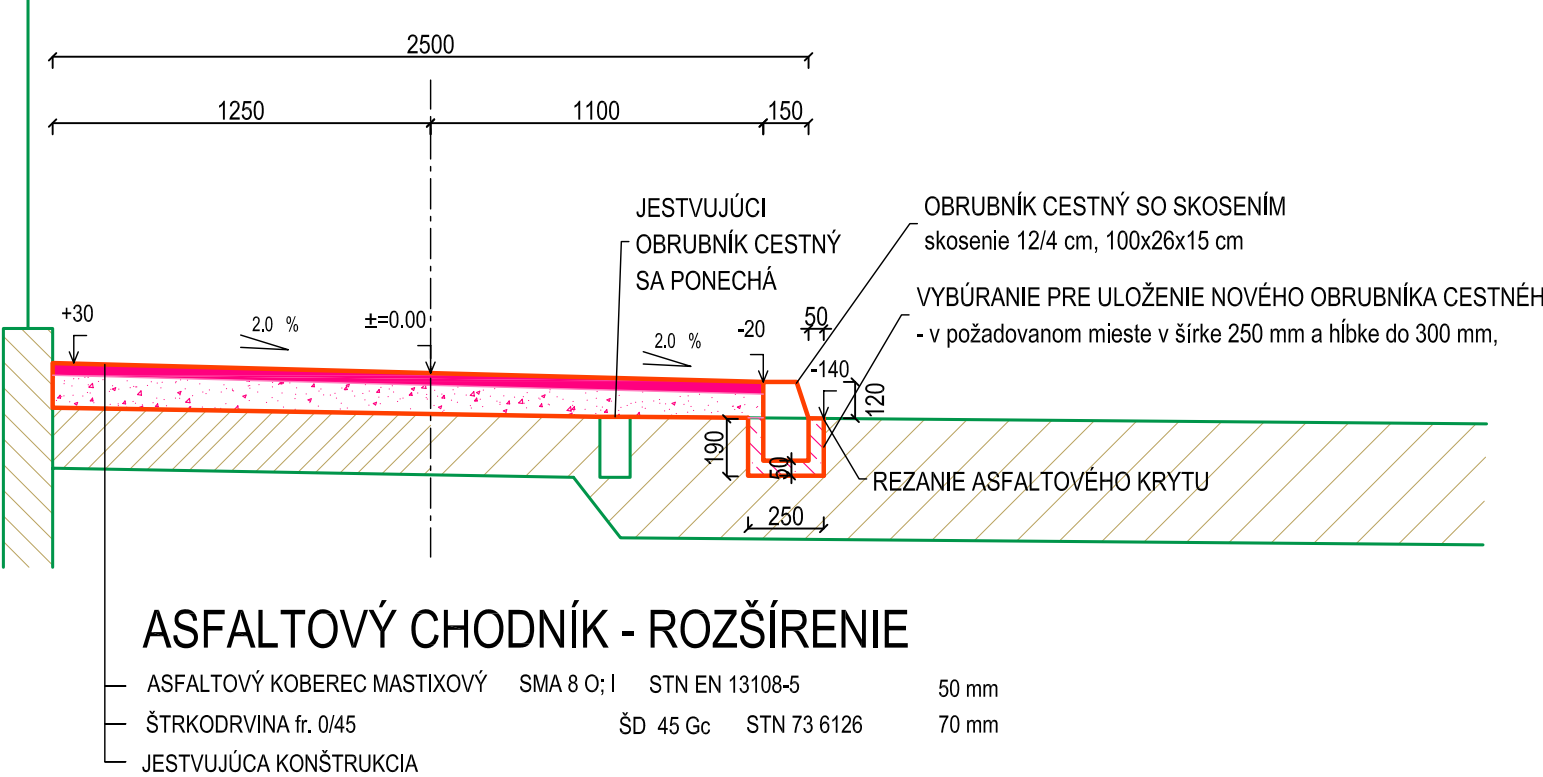

REZ CH-CH
M=1:25

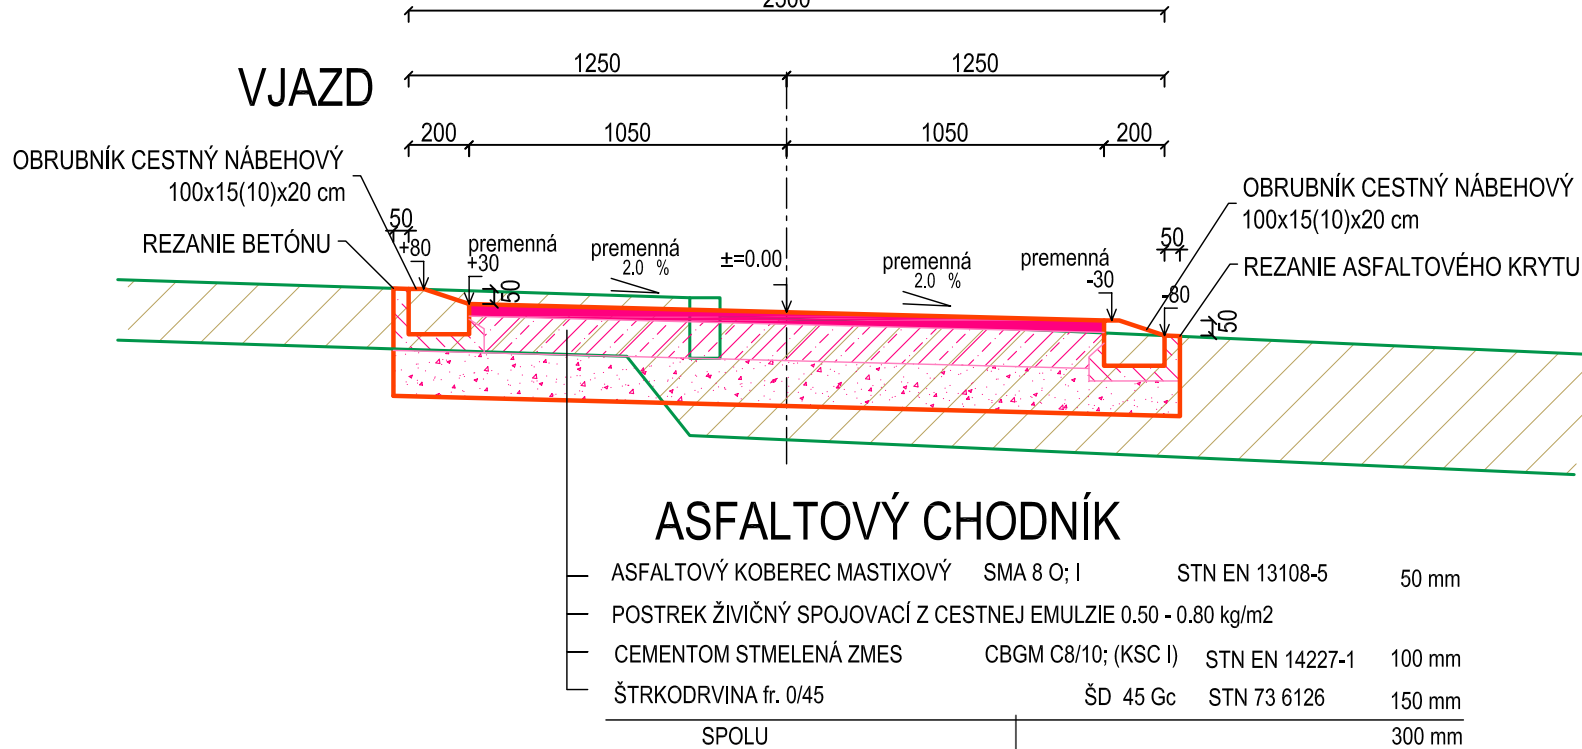

BEZBARIÉROVÁ ÚPRAVA PRIECHODU
M=1:25

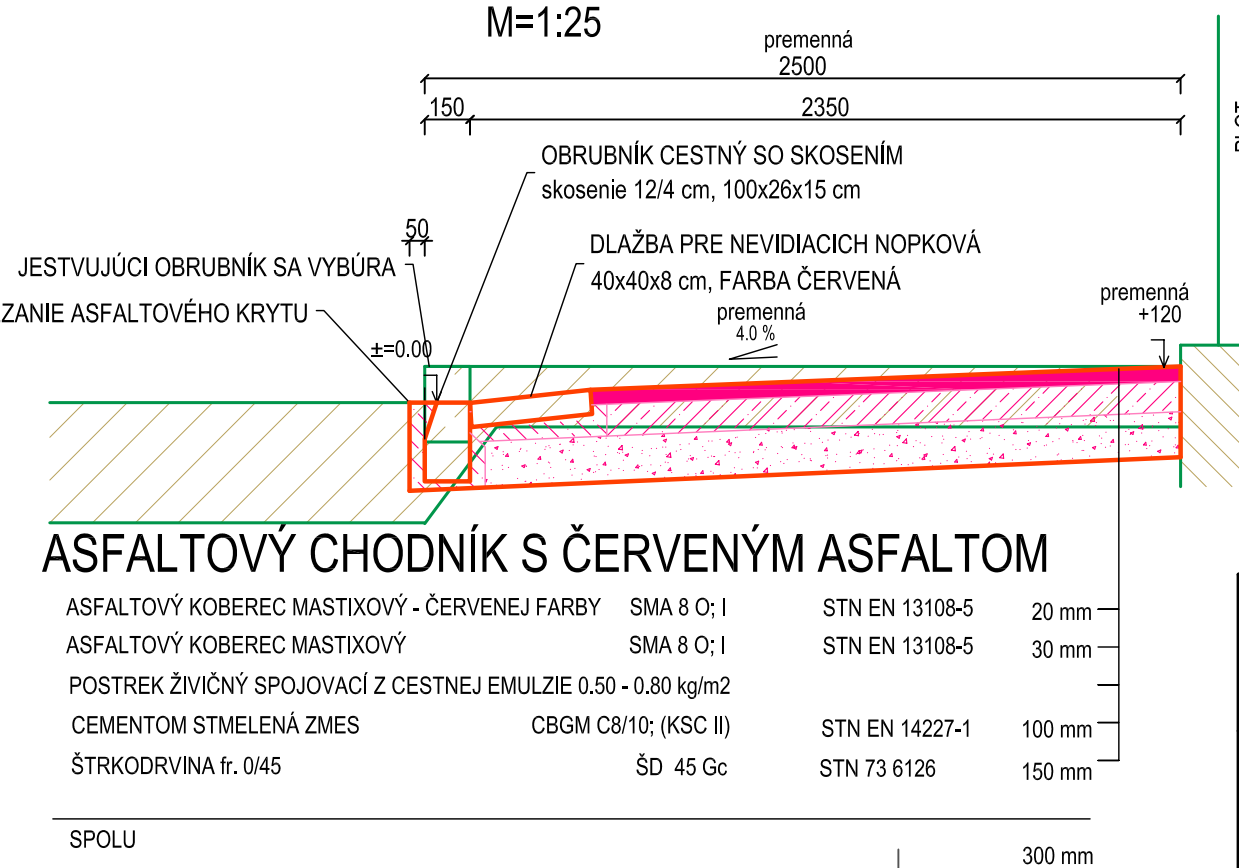

Vedúci úlohy	ING. KAROL SLIVKANIČ	Ing. Karol Slivkanič
Zodpovedný projektant	ING. KAROL SLIVKANIČ	Rastislavova ul. 273
Výpracoval :	ING. LUBOŠ SLIVKANIČ	951 41 Lužianky
Objednávateľ :	MESTO NITRA	037/7783405
Stavba :	CYKLOTRASA KLOKOČINA-BORINA-HOLLÉHO UL.-AS NITRA	Stupeň
Objekt:	SO 01 CESTIČKA PRE CYKLISTOV A CHODCOV V ÚSEKU KLOKOČINA -STANIČNÁ ULICA	Projekt
Obsah :	VZOROVÉ REZY "A", "B", "C", "D", "E", "F", "G", "H", "CH"	Dátum
		Formát
		Mierka
		Profesia
		Dopr. Stavby