
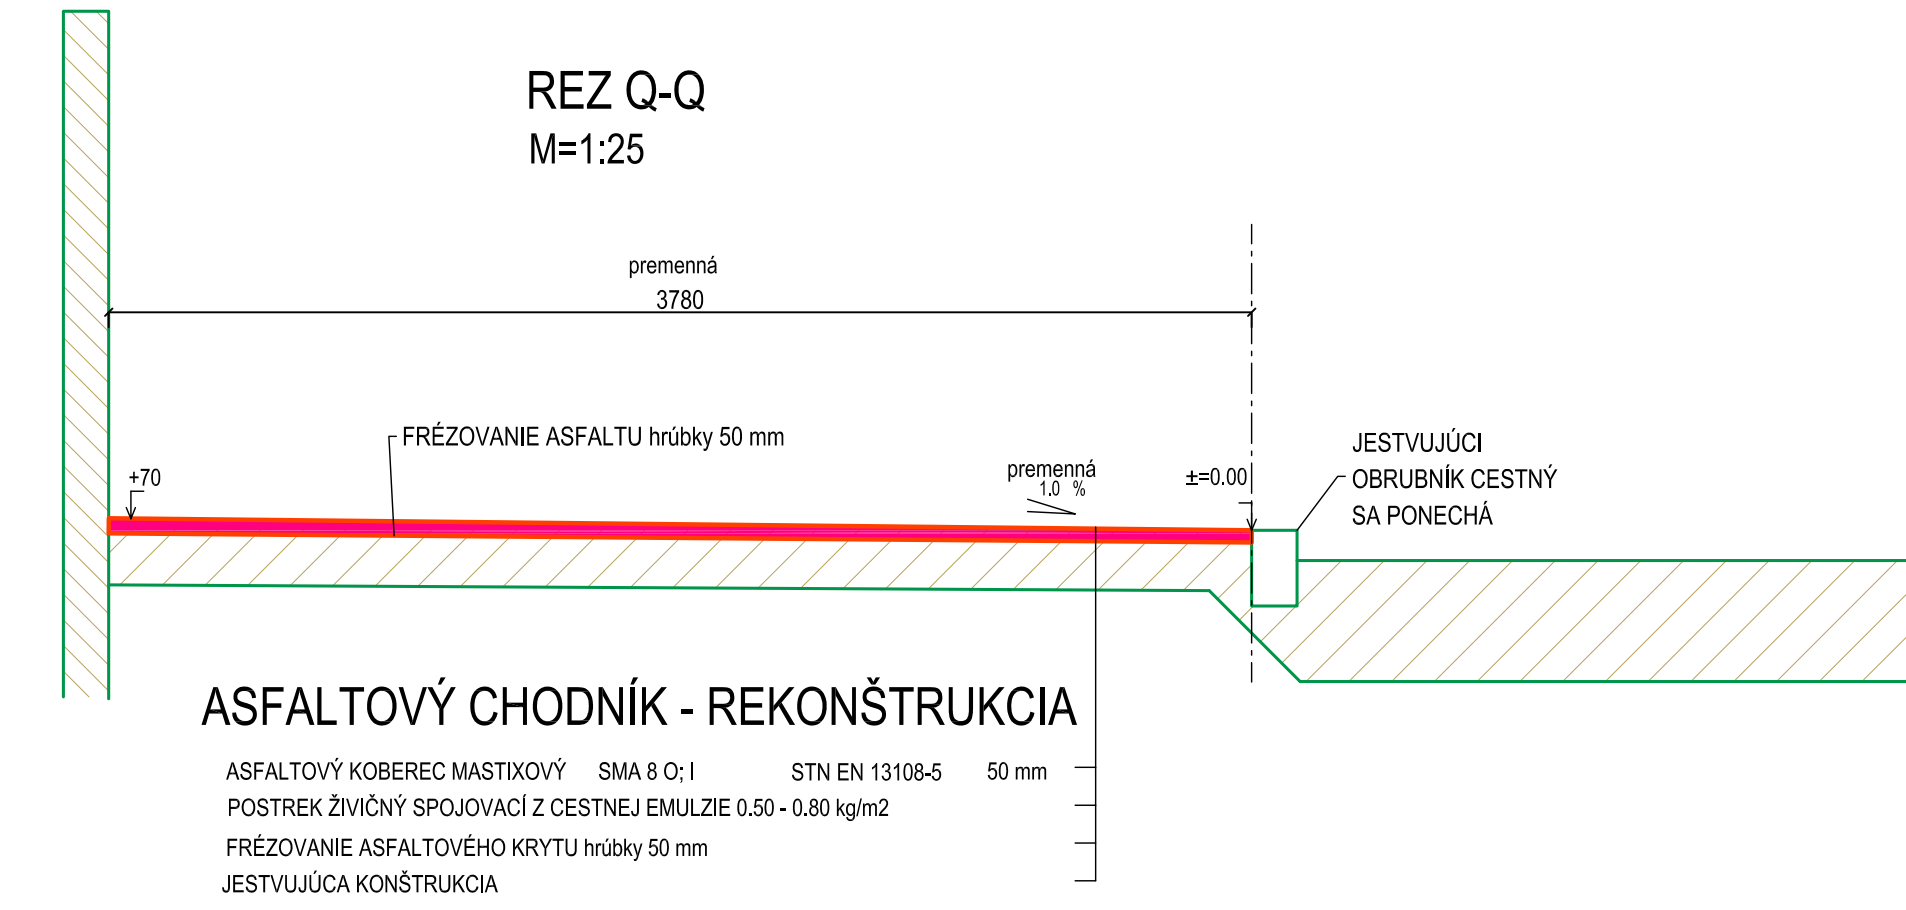
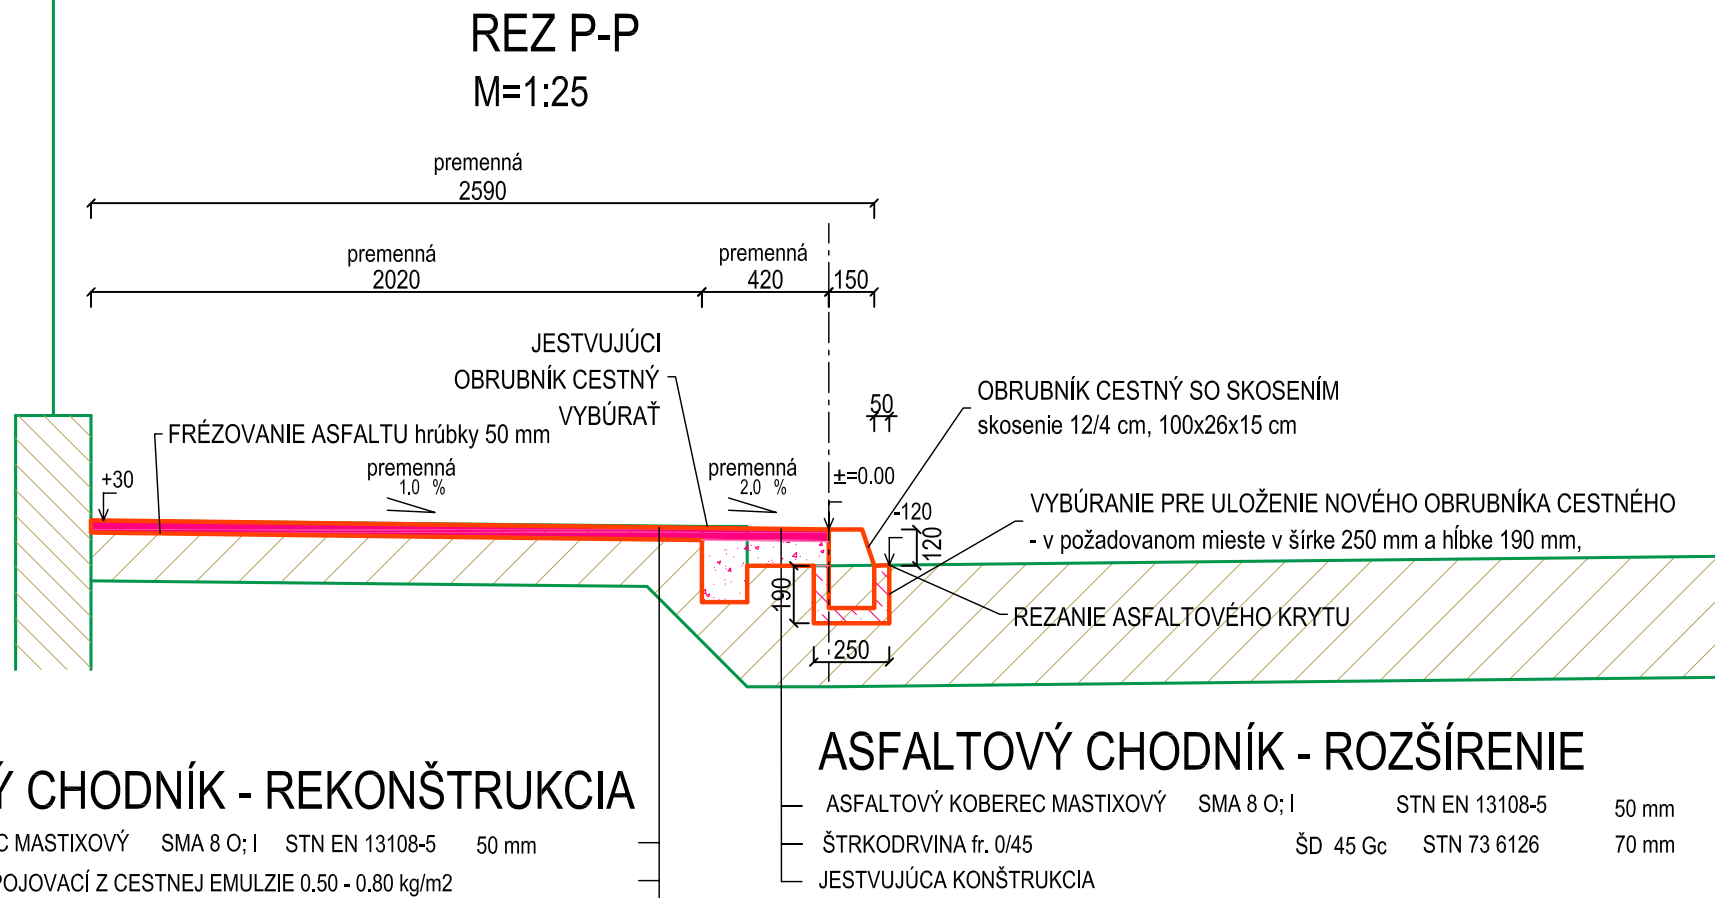
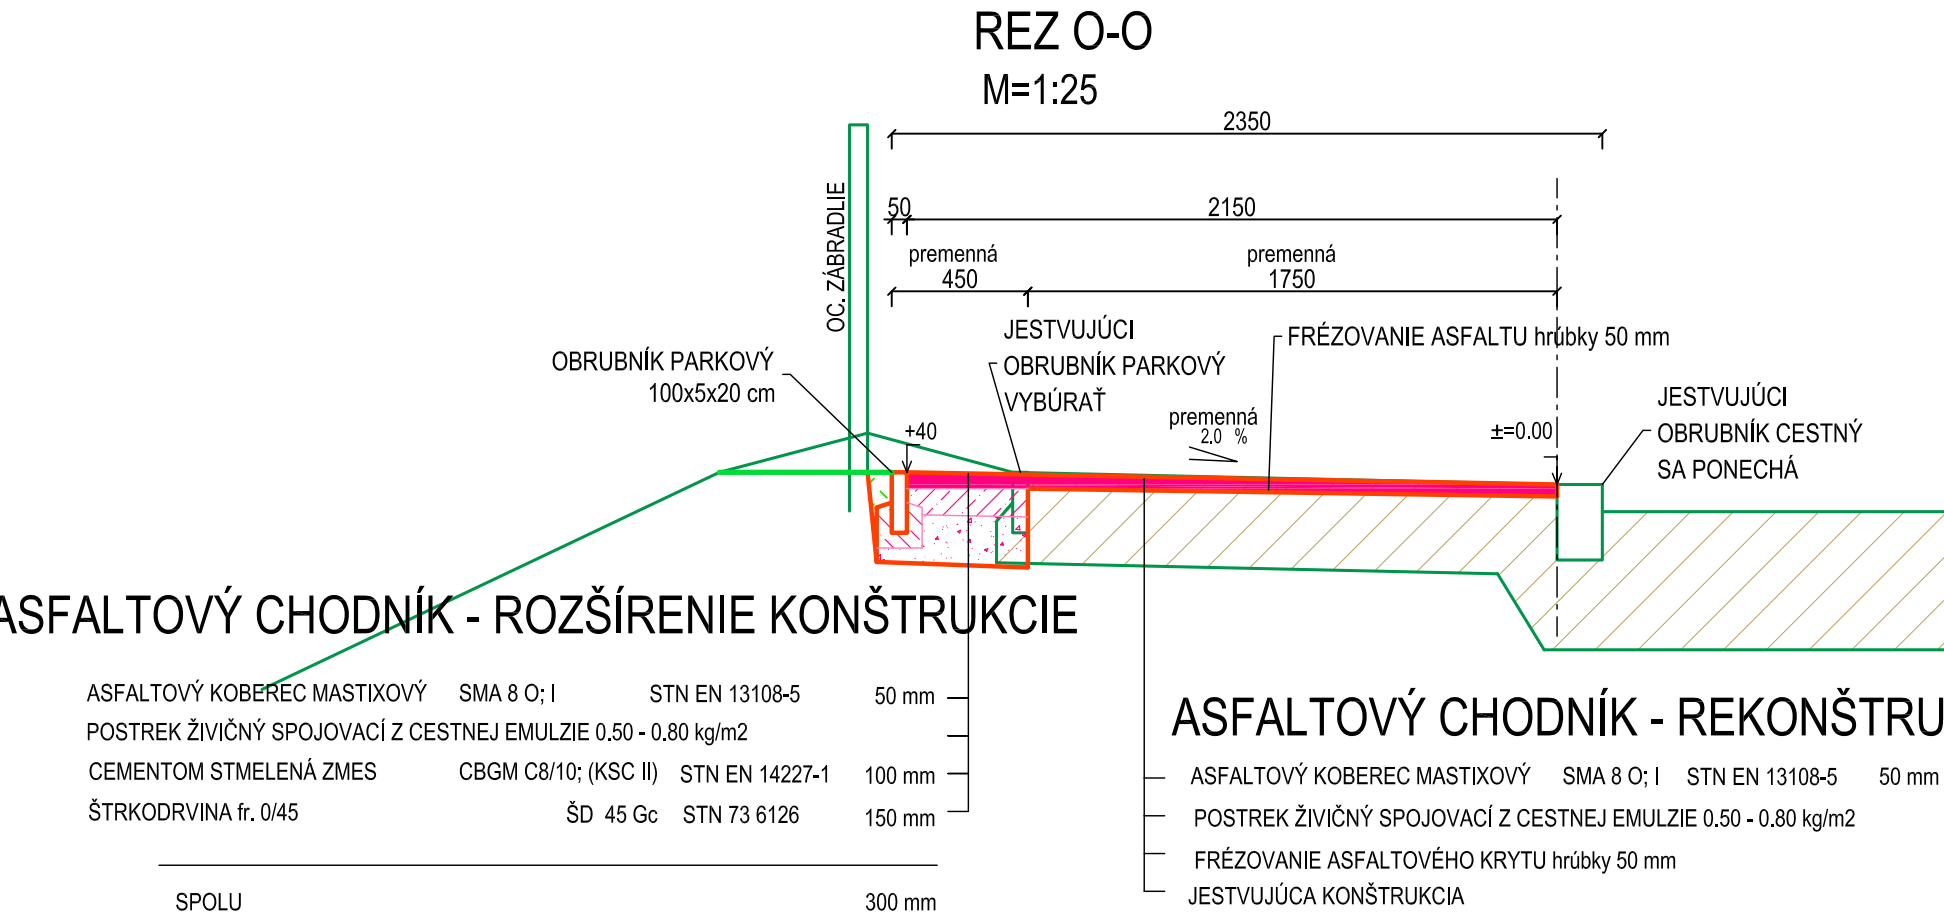
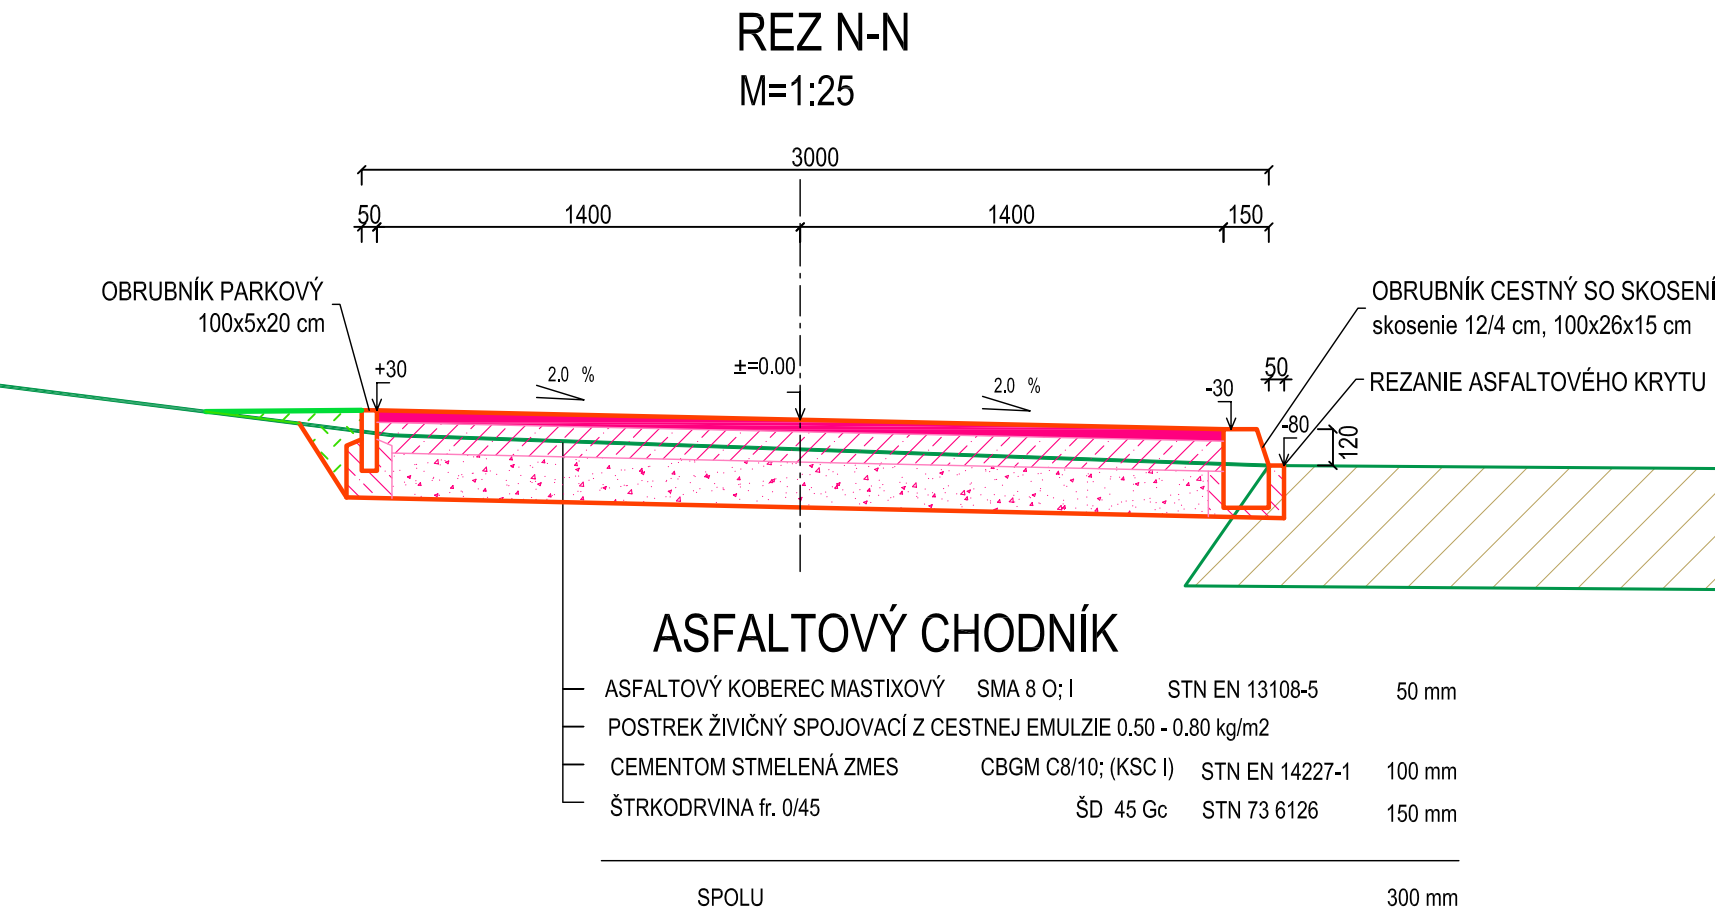
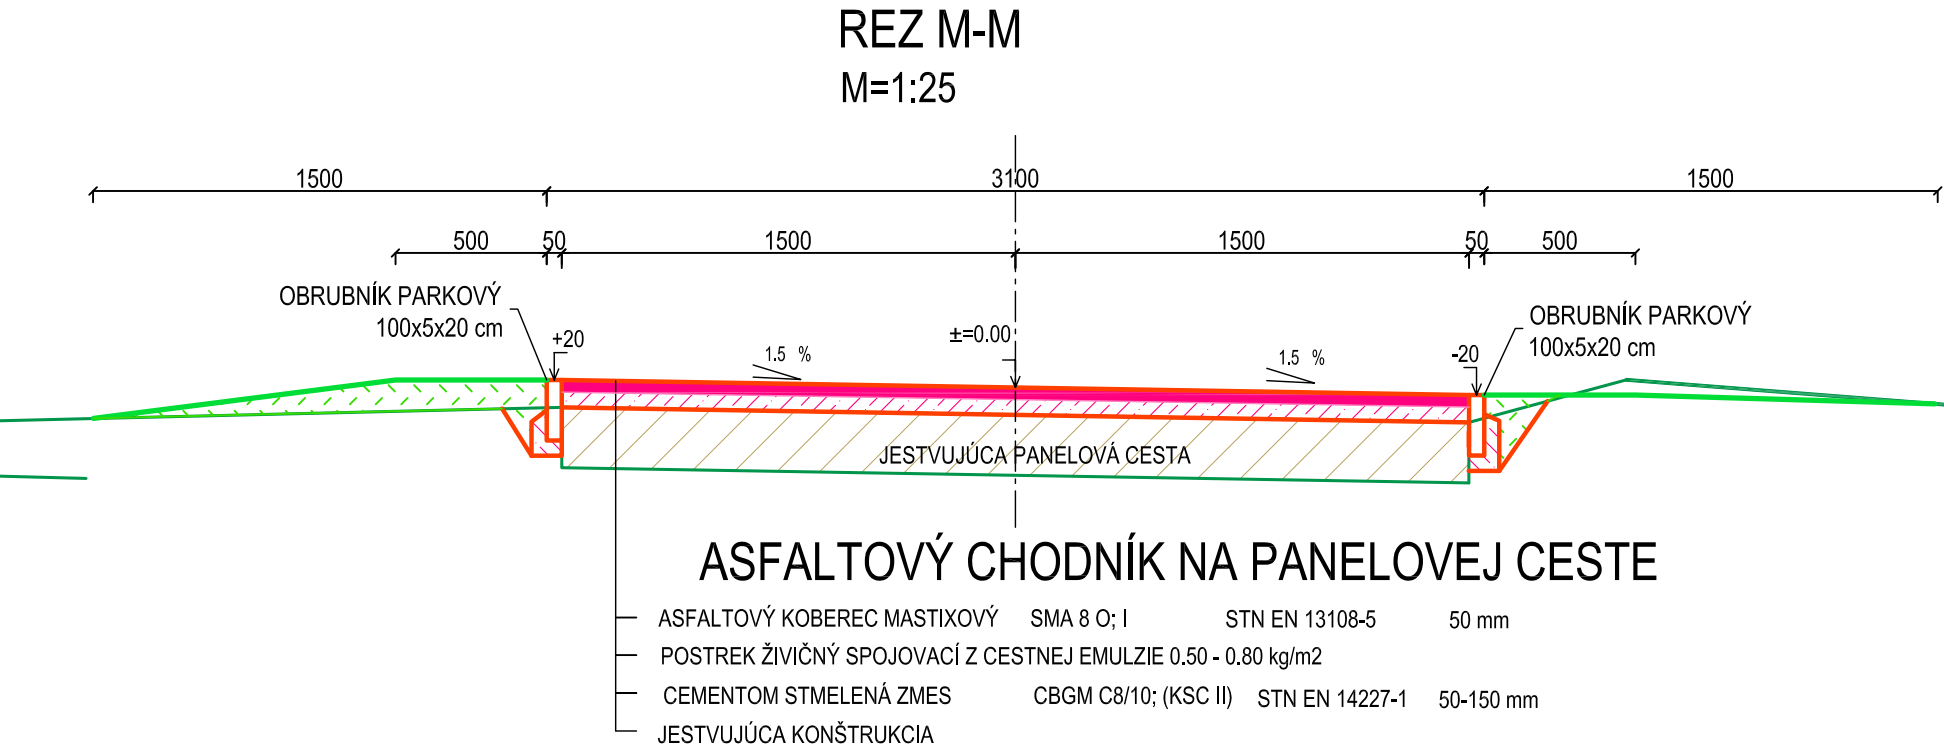
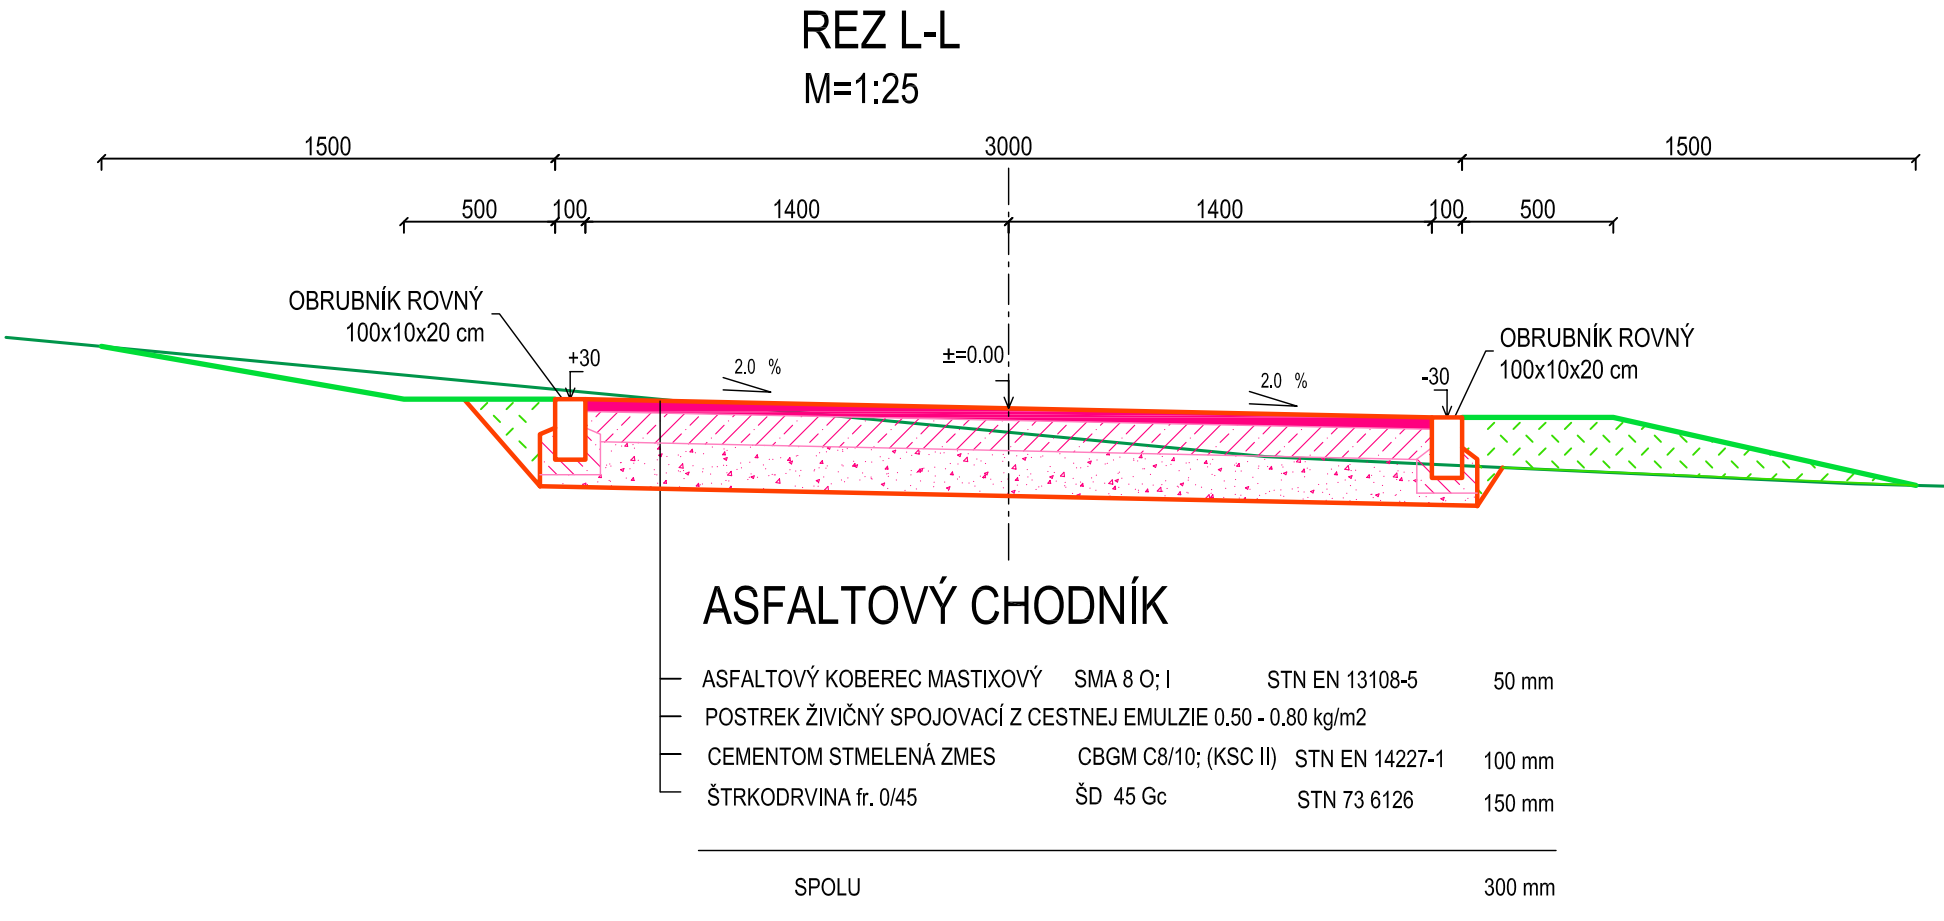
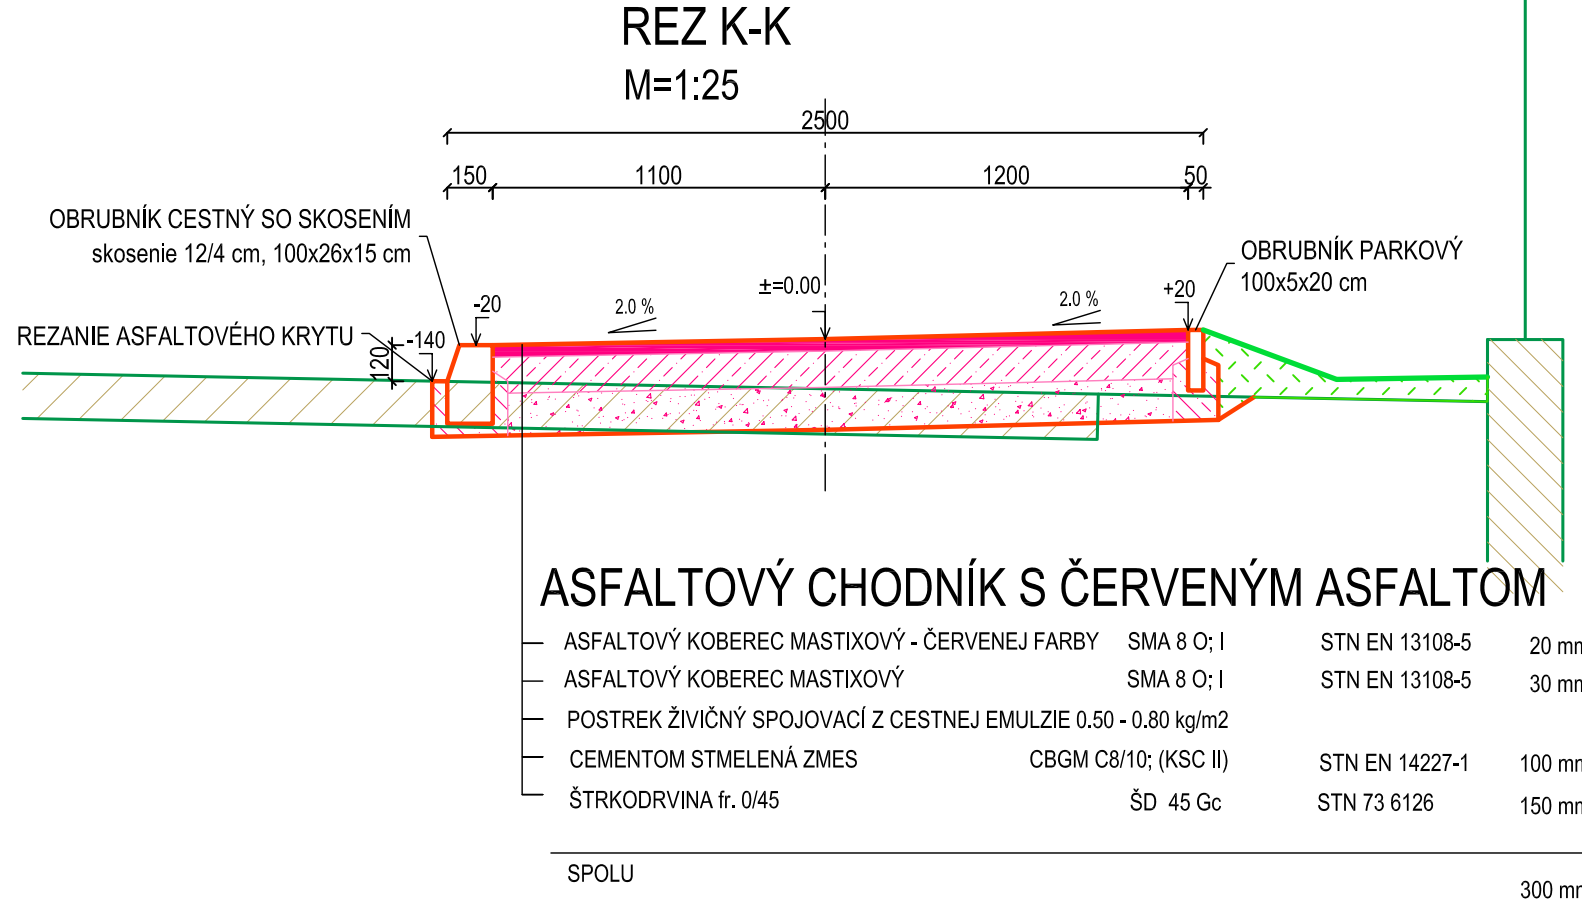
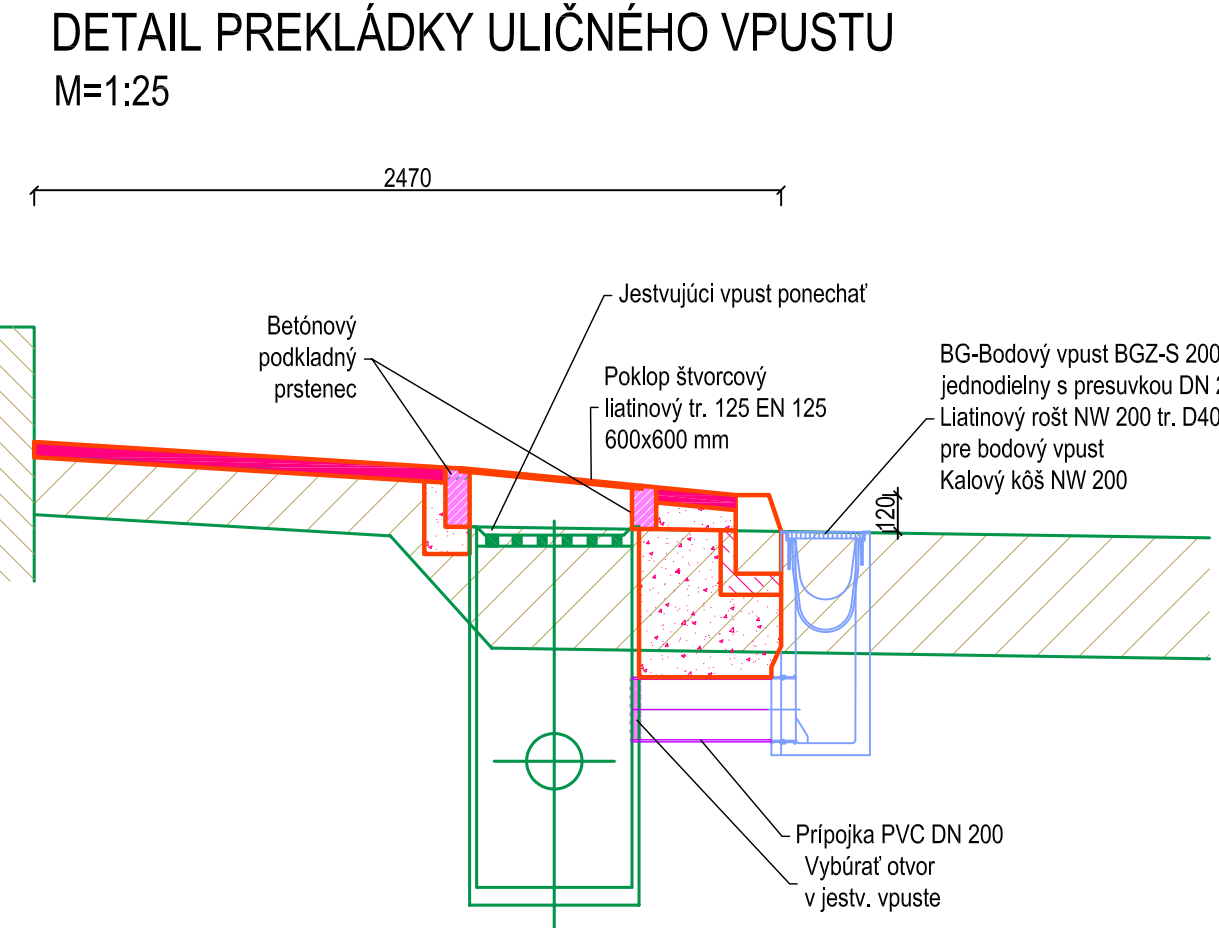


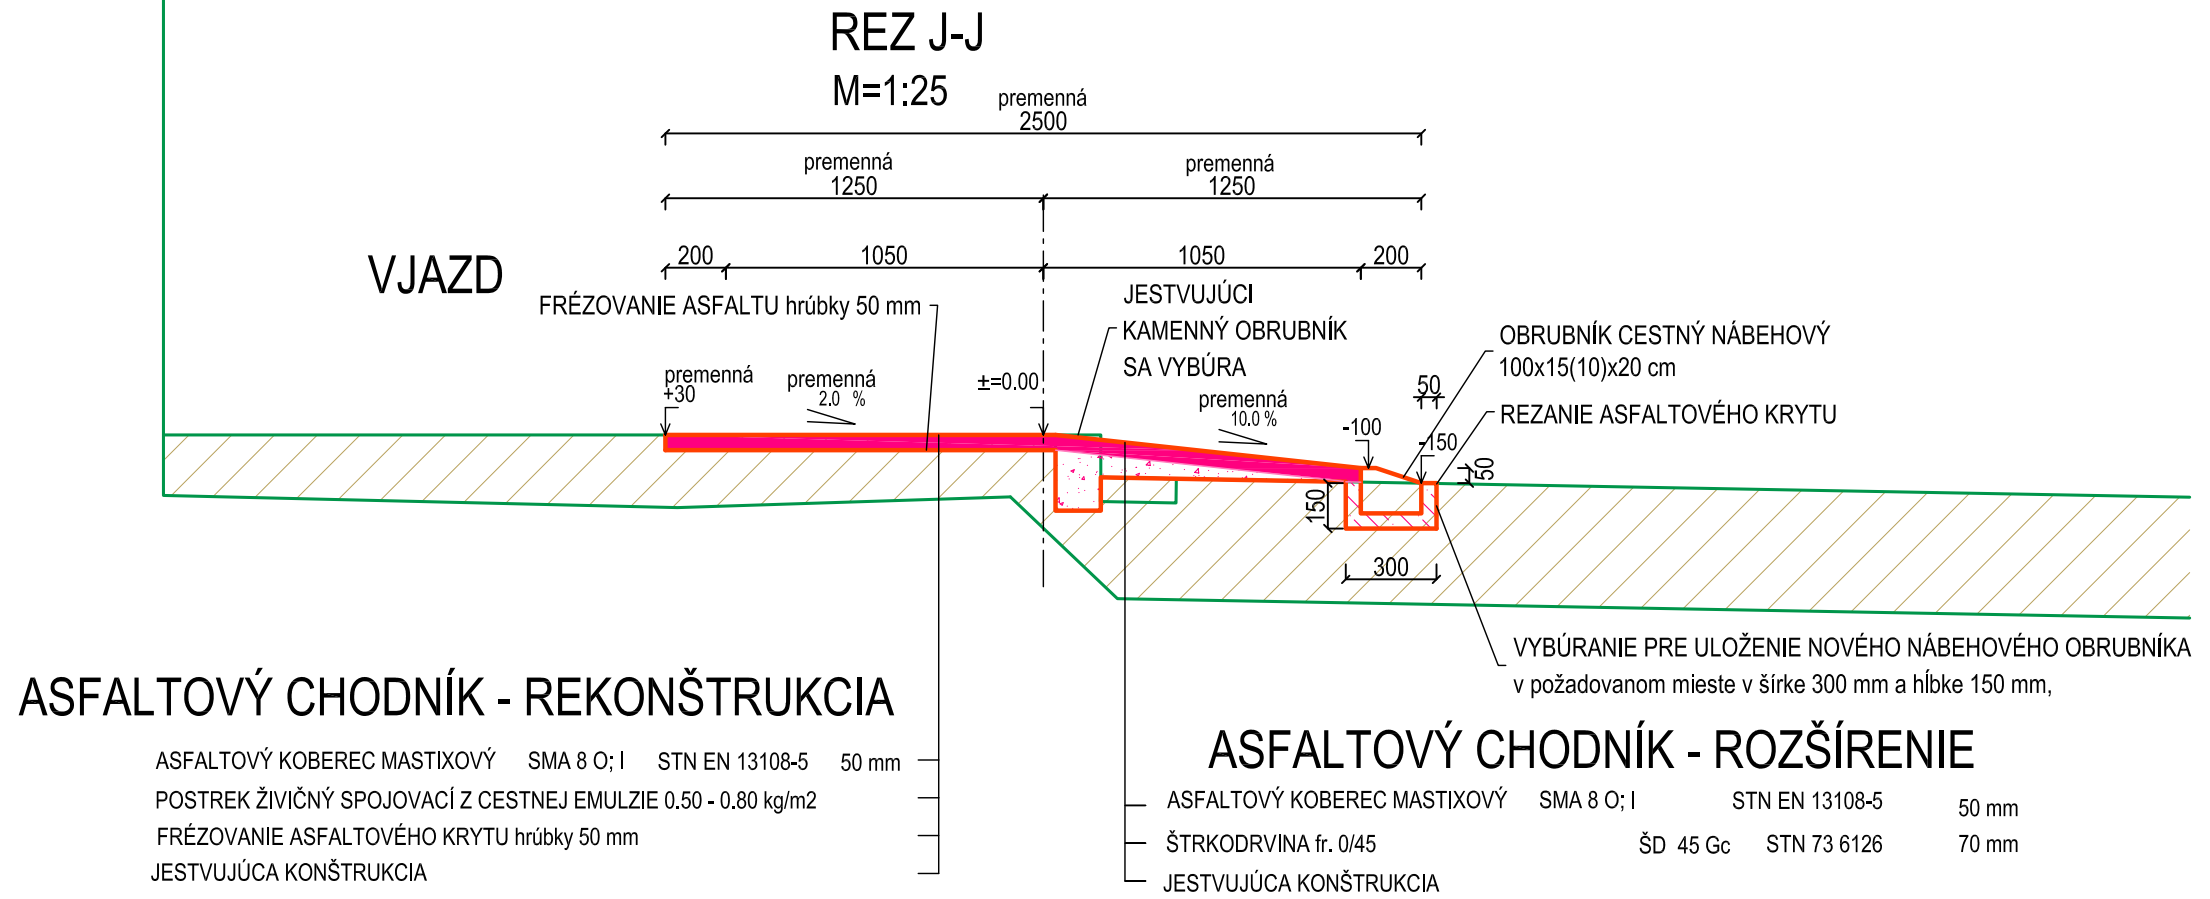

Vedúci úlohy	ING. KAROL SLIVKANIČ	Ing. Karol Slivkanič
Zodpovedný projektant	ING. KAROL SLIVKANIČ	Rastislavova ul. 273
Vypracoval :	ING. ĽUBOŠ SLIVKANIČ	951 41 Lužianky
Objednávateľ :	MESTO NITRA	037/7783405
Stavba :	CYKLOTRASA KLOKOČINA-BORINA-HOLLÉHO UL.-AS NITRA	Stupeň
Objekt:	SO 01 CESTIČKA PRE CYKLISTOV A CHODCOV V ÚSEKU KLOKOČINA -STANIČNÁ ULICA	PROJEKT
Obsah :	VZOROVÉ REZY "J", "K", "L", "M", "N", "O", "P", "Q", DETAIL PREKLÁDKY VPUSTU	Dátum
		08/2015
		Formát
		6 A4
		Mierka
		1:25
		Profesia
		Č. prílohy
		DOPR. STAVBY
		8