


REZ R-R
M=1:25

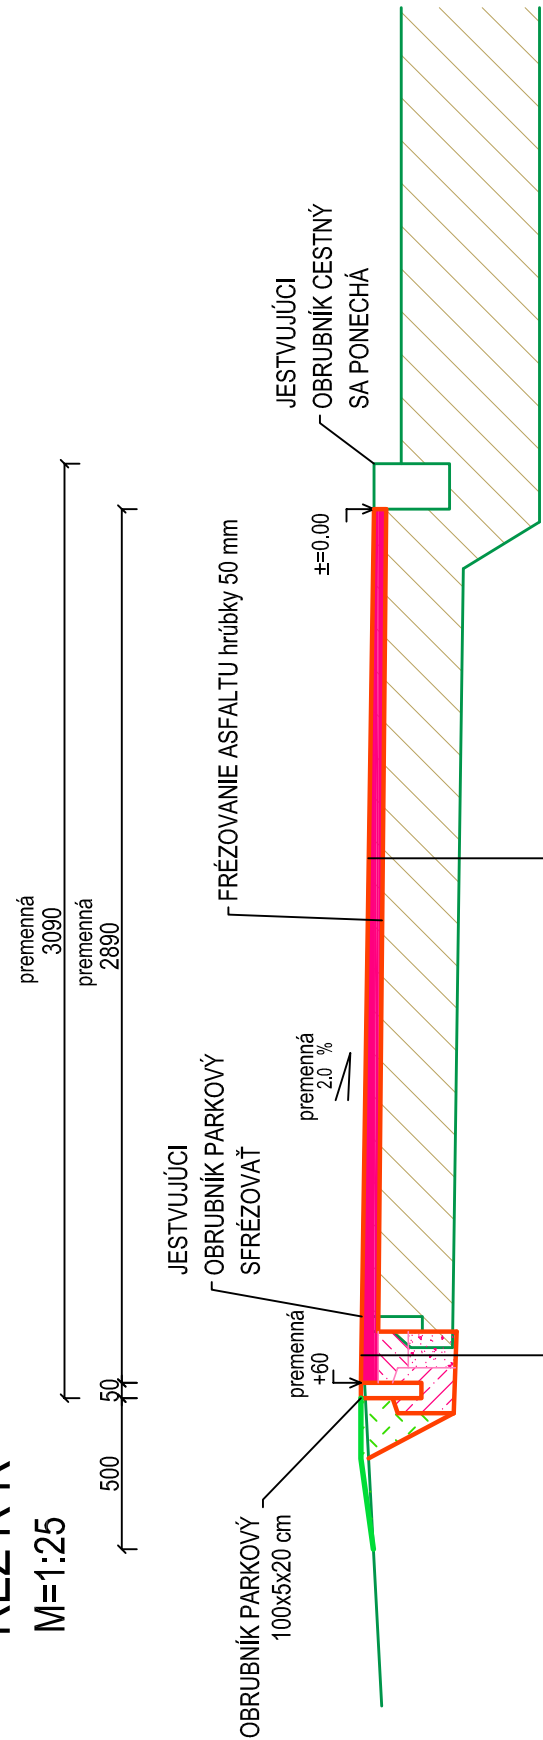

ASFALTOVÝ CHODNÍK S ČERVENÝM ASFALTOM- REKONŠTRUKCIA

- ASFALTOVÝ KOBEREC MASTIXOVÝ - ČERVENEJ FARBYSMA 8 O; I STN EN 13108-520 mm
- ASFALTOVÝ KOBEREC MASTIXOVÝSMA 8 O; I STN EN 13108-530 mm
- POSTREK ŽIVIČNÝ SPOJOVACÍ Z CESTNEJ EMULZIE 0.50 - 0.80 kg/m²
- FRÉZOVANIE ASFALTOVÉHO KRYTU hrúbky 50 mm
- JESTVUJÚCA KONŠTRUKCIA


ASFALTOVÝ CHODNÍK S ČERVENÝM ASFALTOM - ROZŠÍRENIE KONŠTRUKCIE

- ASFALTOVÝ KOBEREC MASTIXOVÝ - ČERVENEJ FARBYSMA 8 O; I STN EN 13108-520 mm
- ASFALTOVÝ KOBEREC MASTIXOVÝSMA 8 O; I STN EN 13108-530 mm
- POSTREK ŽIVIČNÝ SPOJOVACÍ Z CESTNEJ EMULZIE 0.50 - 0.80 kg/m²
- CEMENTOM STMELENÁ ZMESCBGM C8/10; (KSC II) STN EN 14227-1100 mm
- ŠTRKODRVINA fr. 0/45ŠD 45 GcSTN 73 6126150 mm

SPOLU

300 mm


REZ S-S
M=1:25

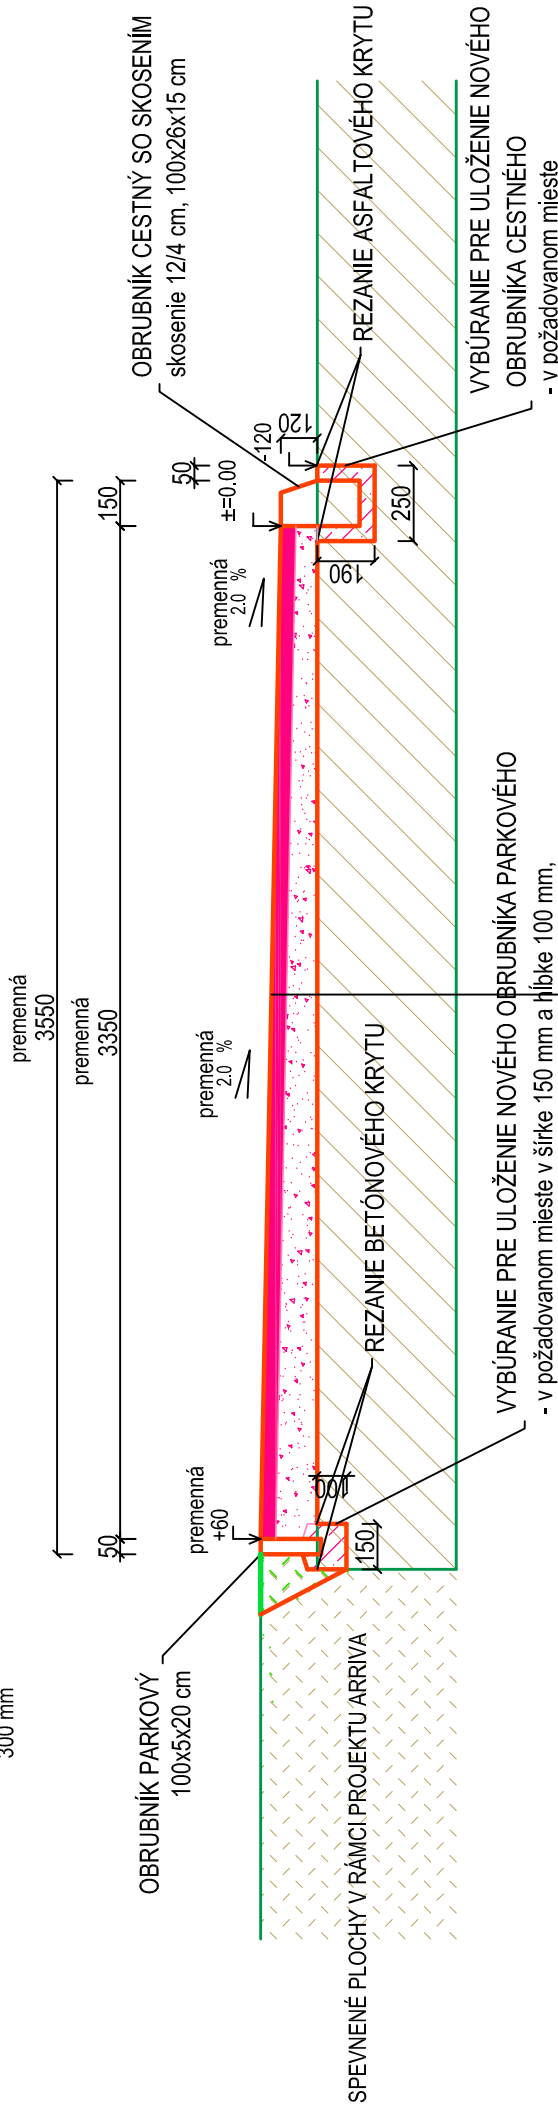

ASFALTOVÝ CHODNÍK - NA JESTV. PODKLADE

- ASFALTOVÝ KOBEREC MASTIXOVÝ - ČERVENEJ FARBYSMA 8 O; I STN EN 13108-520 mm
- ASFALTOVÝ KOBEREC MASTIXOVÝSMA 8 O; I STN EN 13108-550 mm
- ŠTRKODRVINA fr. 0/45ŠD 45 GcSTN 73 612670 až 130 mm
- JESTVUJÚCA KONŠTRUKCIA

REZ T-T
M=1:25

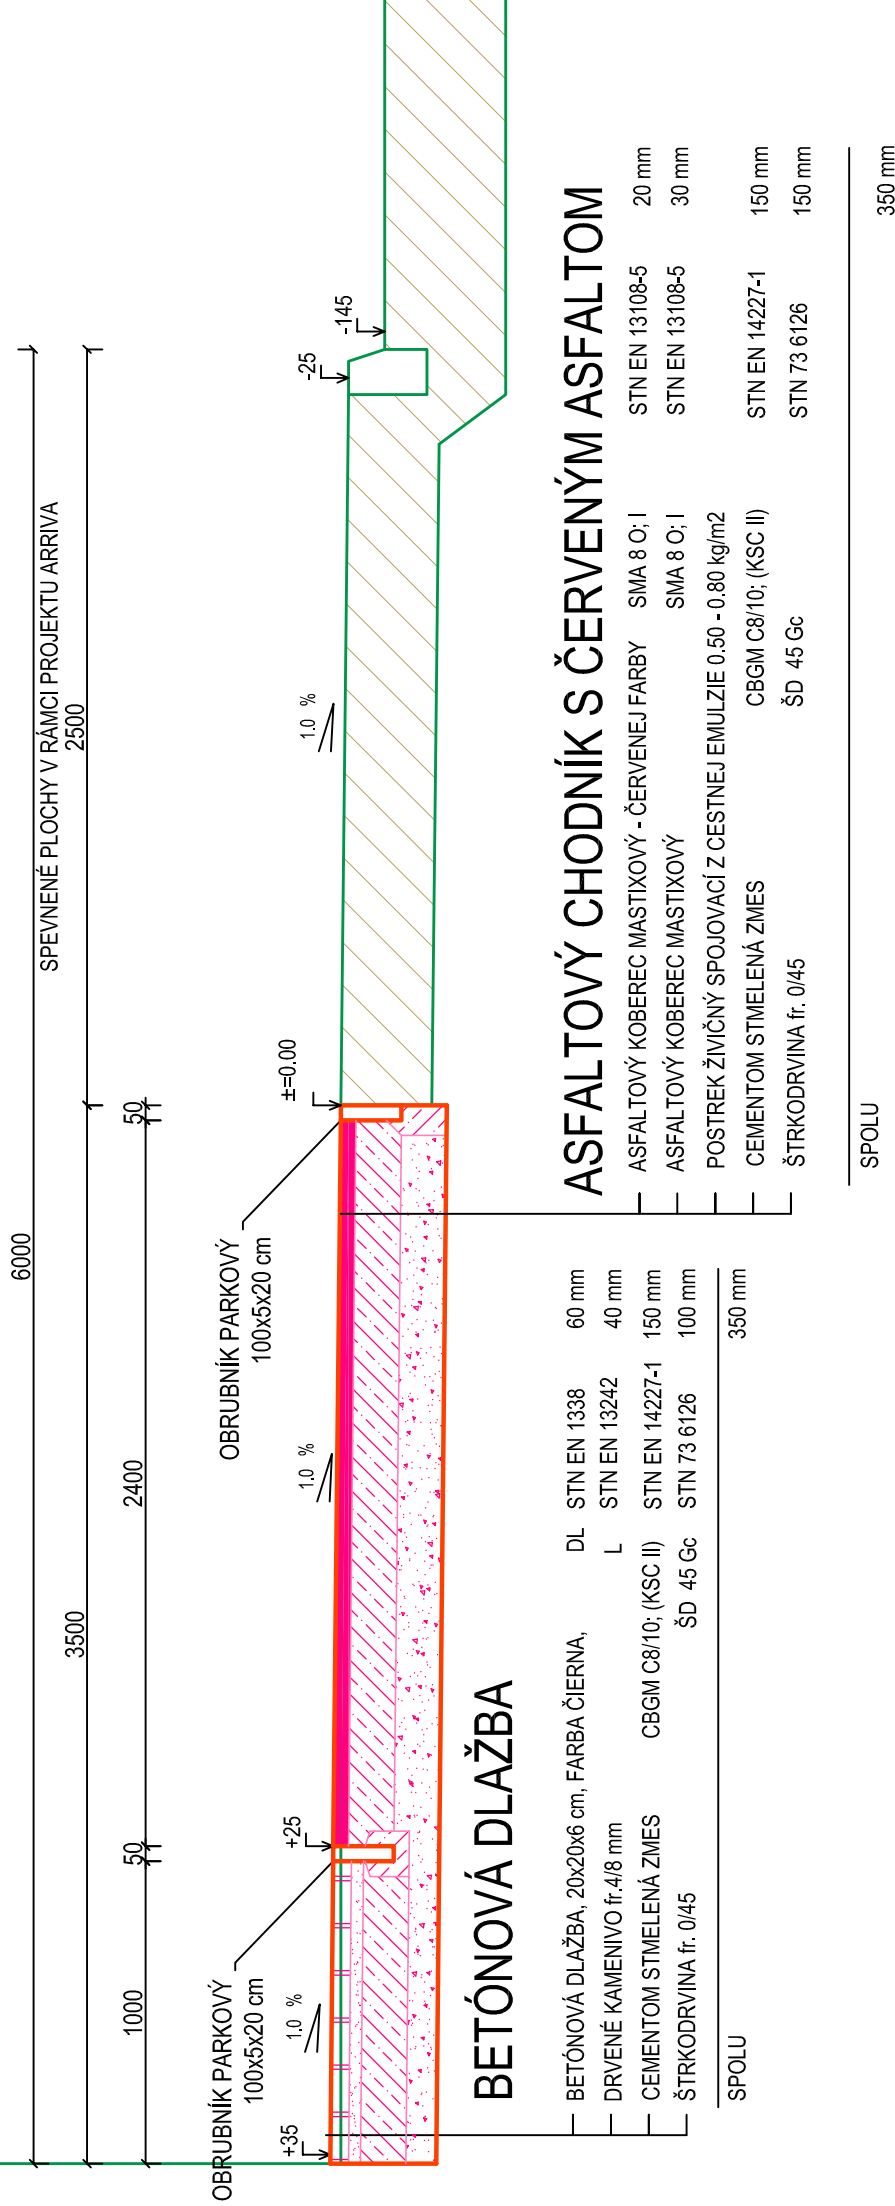

ASFALTOVÝ CHODNÍK S ČERVENÝM ASFALTOM

- ASFALTOVÝ KOBEREC MASTIXOVÝ - ČERVENEJ FARBYSMA 8 O; I STN EN 13108-520 mm
- ASFALTOVÝ KOBEREC MASTIXOVÝSMA 8 O; I STN EN 13108-530 mm
- POSTREK ŽIVIČNÝ SPOJOVACÍ Z CESTNEJ EMULZIE 0.50 - 0.80 kg/m²
- CEMENTOM STMELENÁ ZMESCBGM C8/10; (KSC II) STN EN 14227-1150 mm
- ŠTRKODRVINA fr. 0/45ŠD 45 GcSTN 73 6126150 mm

SPOLU

350 mm

Vedúci úlohy	ING. KAROL SLIVKANIČ	Ing. Karol Slivkanič
Zodpovedný projektant	ING. KAROL SLIVKANIČ	Rastislavova ul. 273
Vypracoval :	ING. LUBOŠ SLIVKANIČ	951 41 Lužianky
Objednávaateľ :	MESTO NITRA	0377783405
Stavba :	CYKLOTRASA KLOKOČINA-BORINA-HOLLÉHO UL.-AS NITRA	PROJEKT
Objekt:	SO 02 CESTIČKA PRE CYKLISTOV A CHODCOV V ÚSEKU STANIČNÁ ULICA - AUTOBUSOVÁ STANICA	Dátum
Obsah :	VZOROVÉ REZY "R", "S", "T"	Formát
		Mierka
		1: 25
		Č. prílohy
		2