


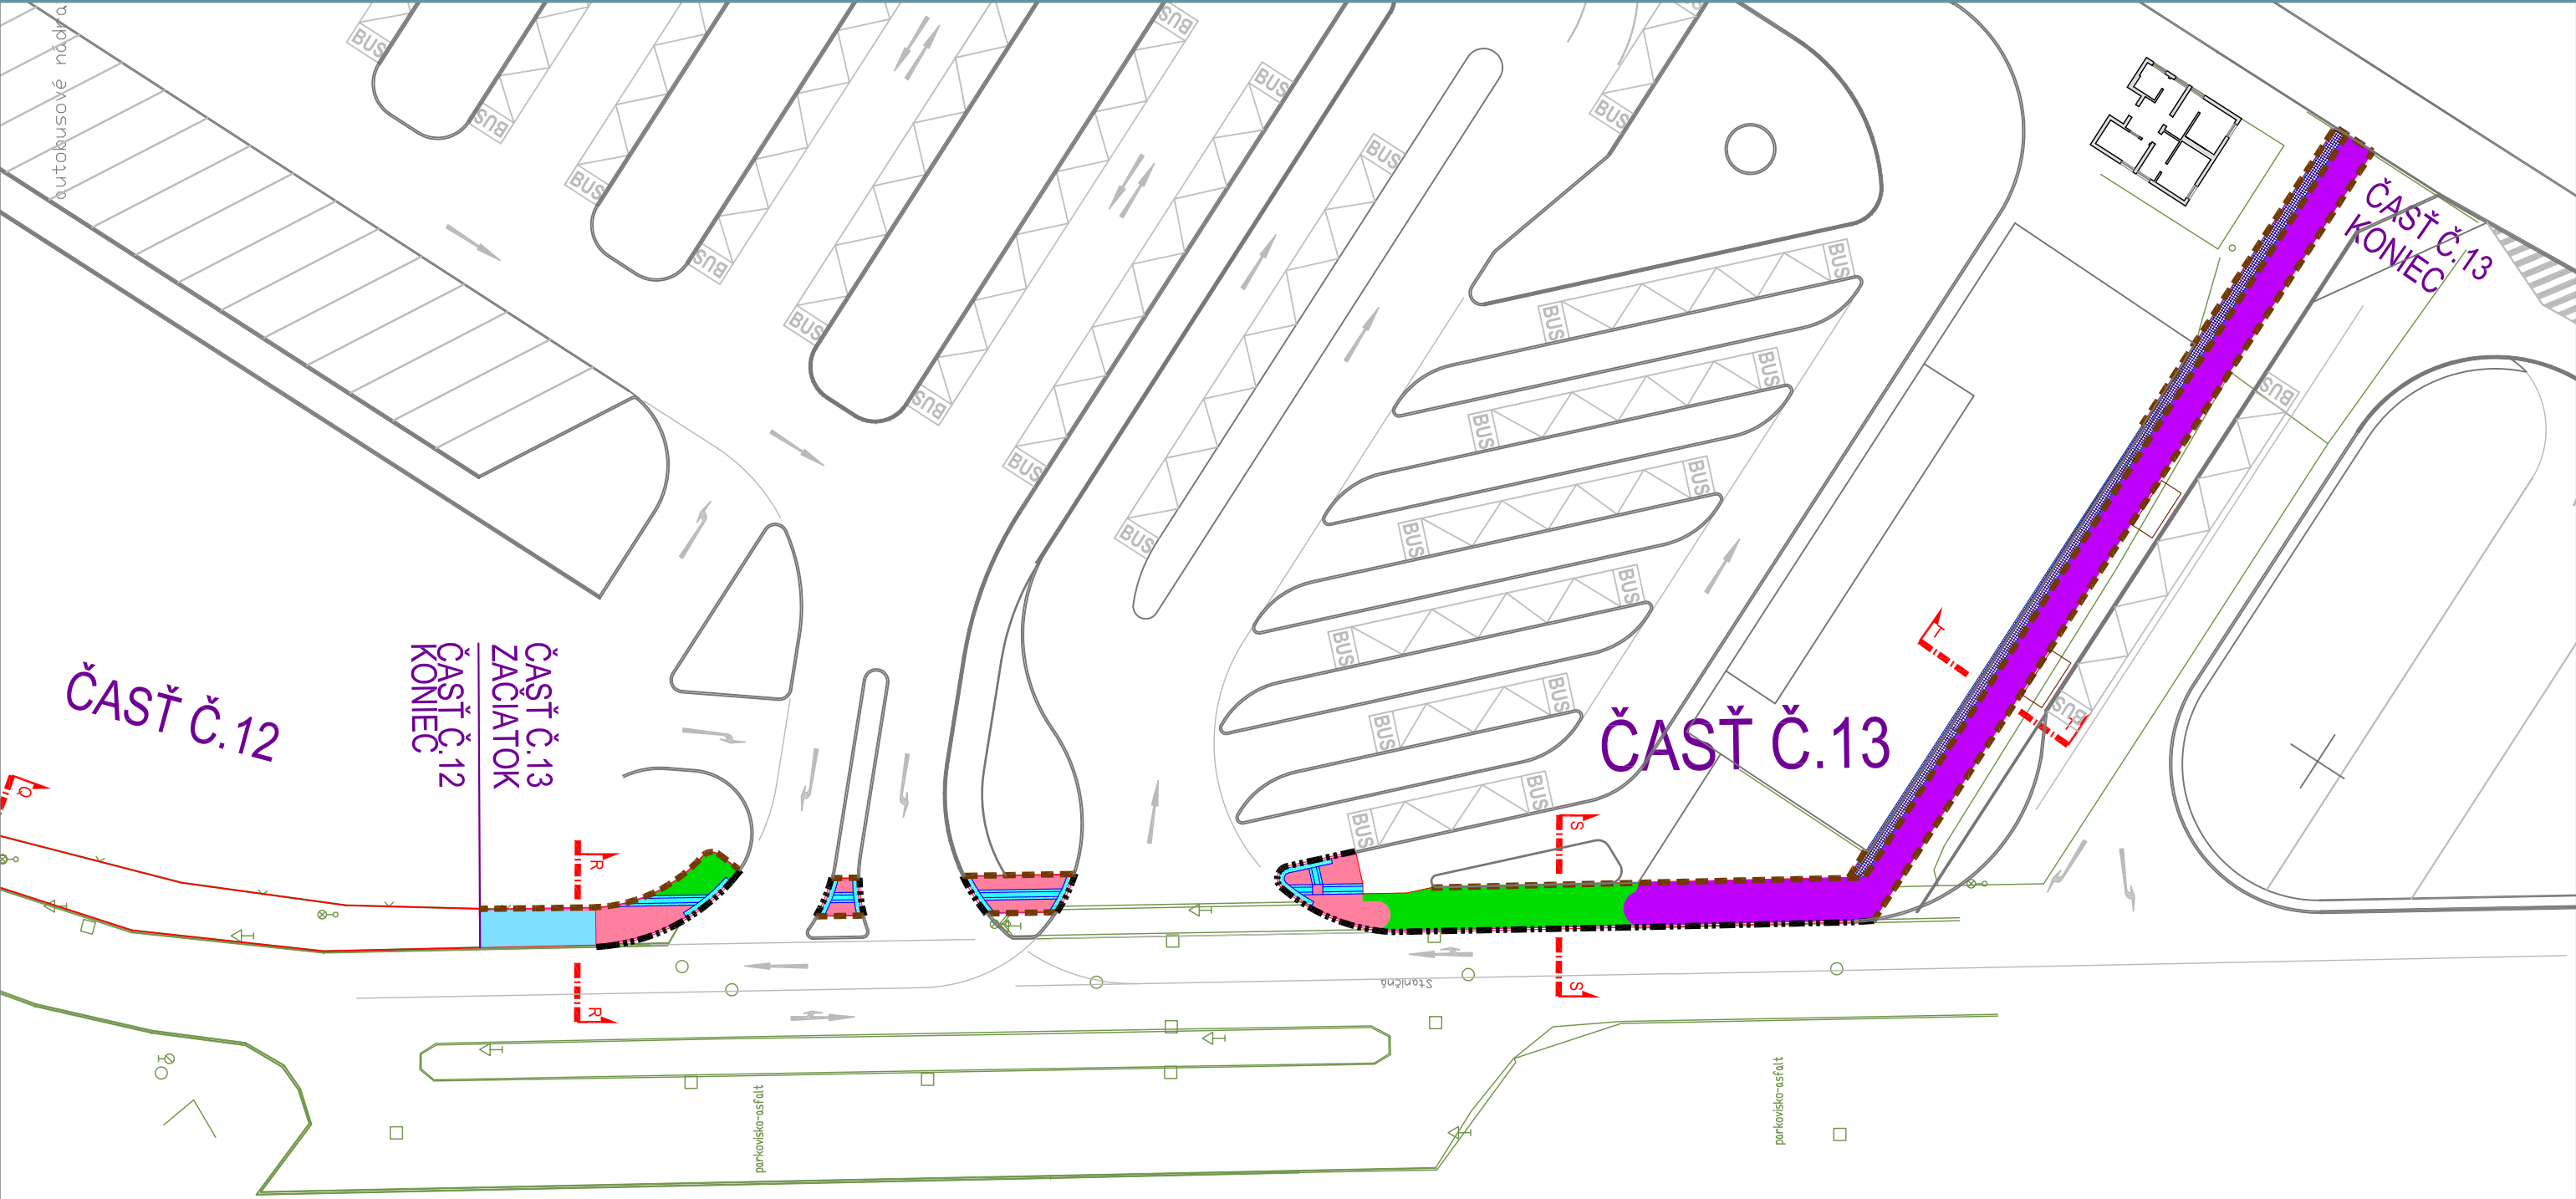

LEGENDA VÝKAZU HMÔT A MATERIÁLOV

	OBRUBNÍK CESTNÝ SO SKOSENÍM, skosenie 12/4 cm, 100x26x15 cm	82 m
	OBRUBNÍK PARKOVÝ, 100x20x5 cm	254 m
	DLAŽBA PRE NEVIDIACICH DRÁŽKOVÁ, 40x40x8 cm, FARBA ČERVENÁ	7.64 m2
	DLAŽBA PRE NEVIDIACICH NOPKOVÁ, 20x20x8 cm, FARBA ČERVENÁ	7.69 m2
	DLAŽBA PRE NEVIDIACICH NOPKOVÁ, 40x40x8 cm, FARBA ČERVENÁ	9.98 m2
	ASFALTOVÝ CHODNÍK - ČERVENÝ ASFALT hr. 20 mm + 30 mm ASFALT	54 m2
	ASFALTOVÝ CHODNÍK - ČERVENÝ ASFALT hr. 20 mm + 30 mm ASFALT S BETÓNOVÝM PODKLADOM hr. 150 mm	235 m2
	ASFALTOVÝ CHODNÍK REKONŠTRUKCIA - ČERVENÝ ASFALT hr. 20 mm + 30 mm ASFALT	27 m2
	ASFALTOVÝ CHODNÍK NA PODKLADE- ČERVENÝ ASFALT hr. 20 mm + 30 mm ASFALT + 70 mm ŠD	75 m2
	BETÓNOVÁ DLAŽBA 20x20x6 cm, FARBA ČIERNA	71 m2

ČASŤ Č.13

Vedúci úlohy	ING. KAROL SLIVKANIČ	Ing. Karol Slivkanič Rastislavova ul. 273 951 41 Lužianky 037/7783405	
Zodpovedný projektant	ING. KAROL SLIVKANIČ		
Vypracoval :	ING. ĽUBOŠ SLIVKANIČ		
Objednávateľ :	MESTO NITRA		
Stavba : CYKLOTRASA KLOKOČINA-BORINA-HOLLÉHO UL.-AS NITRA Objekt: SO 02 CESTIČKA PRE CYKLISTOV A CHODCOV V ÚSEKU STANIČNÁ ULICA - AUTOBUSOVÁ STANICA		Stupeň	PROJEKT
		Dátum	08/2015
		Formát	2 A4
		Mierka	1: 500
Obsah :	VÝKAZ PLÔCH A MATERIÁLOV - ČASŤ Č.13	Profesia DOPR. STAVBY	Č. prílohy 3