


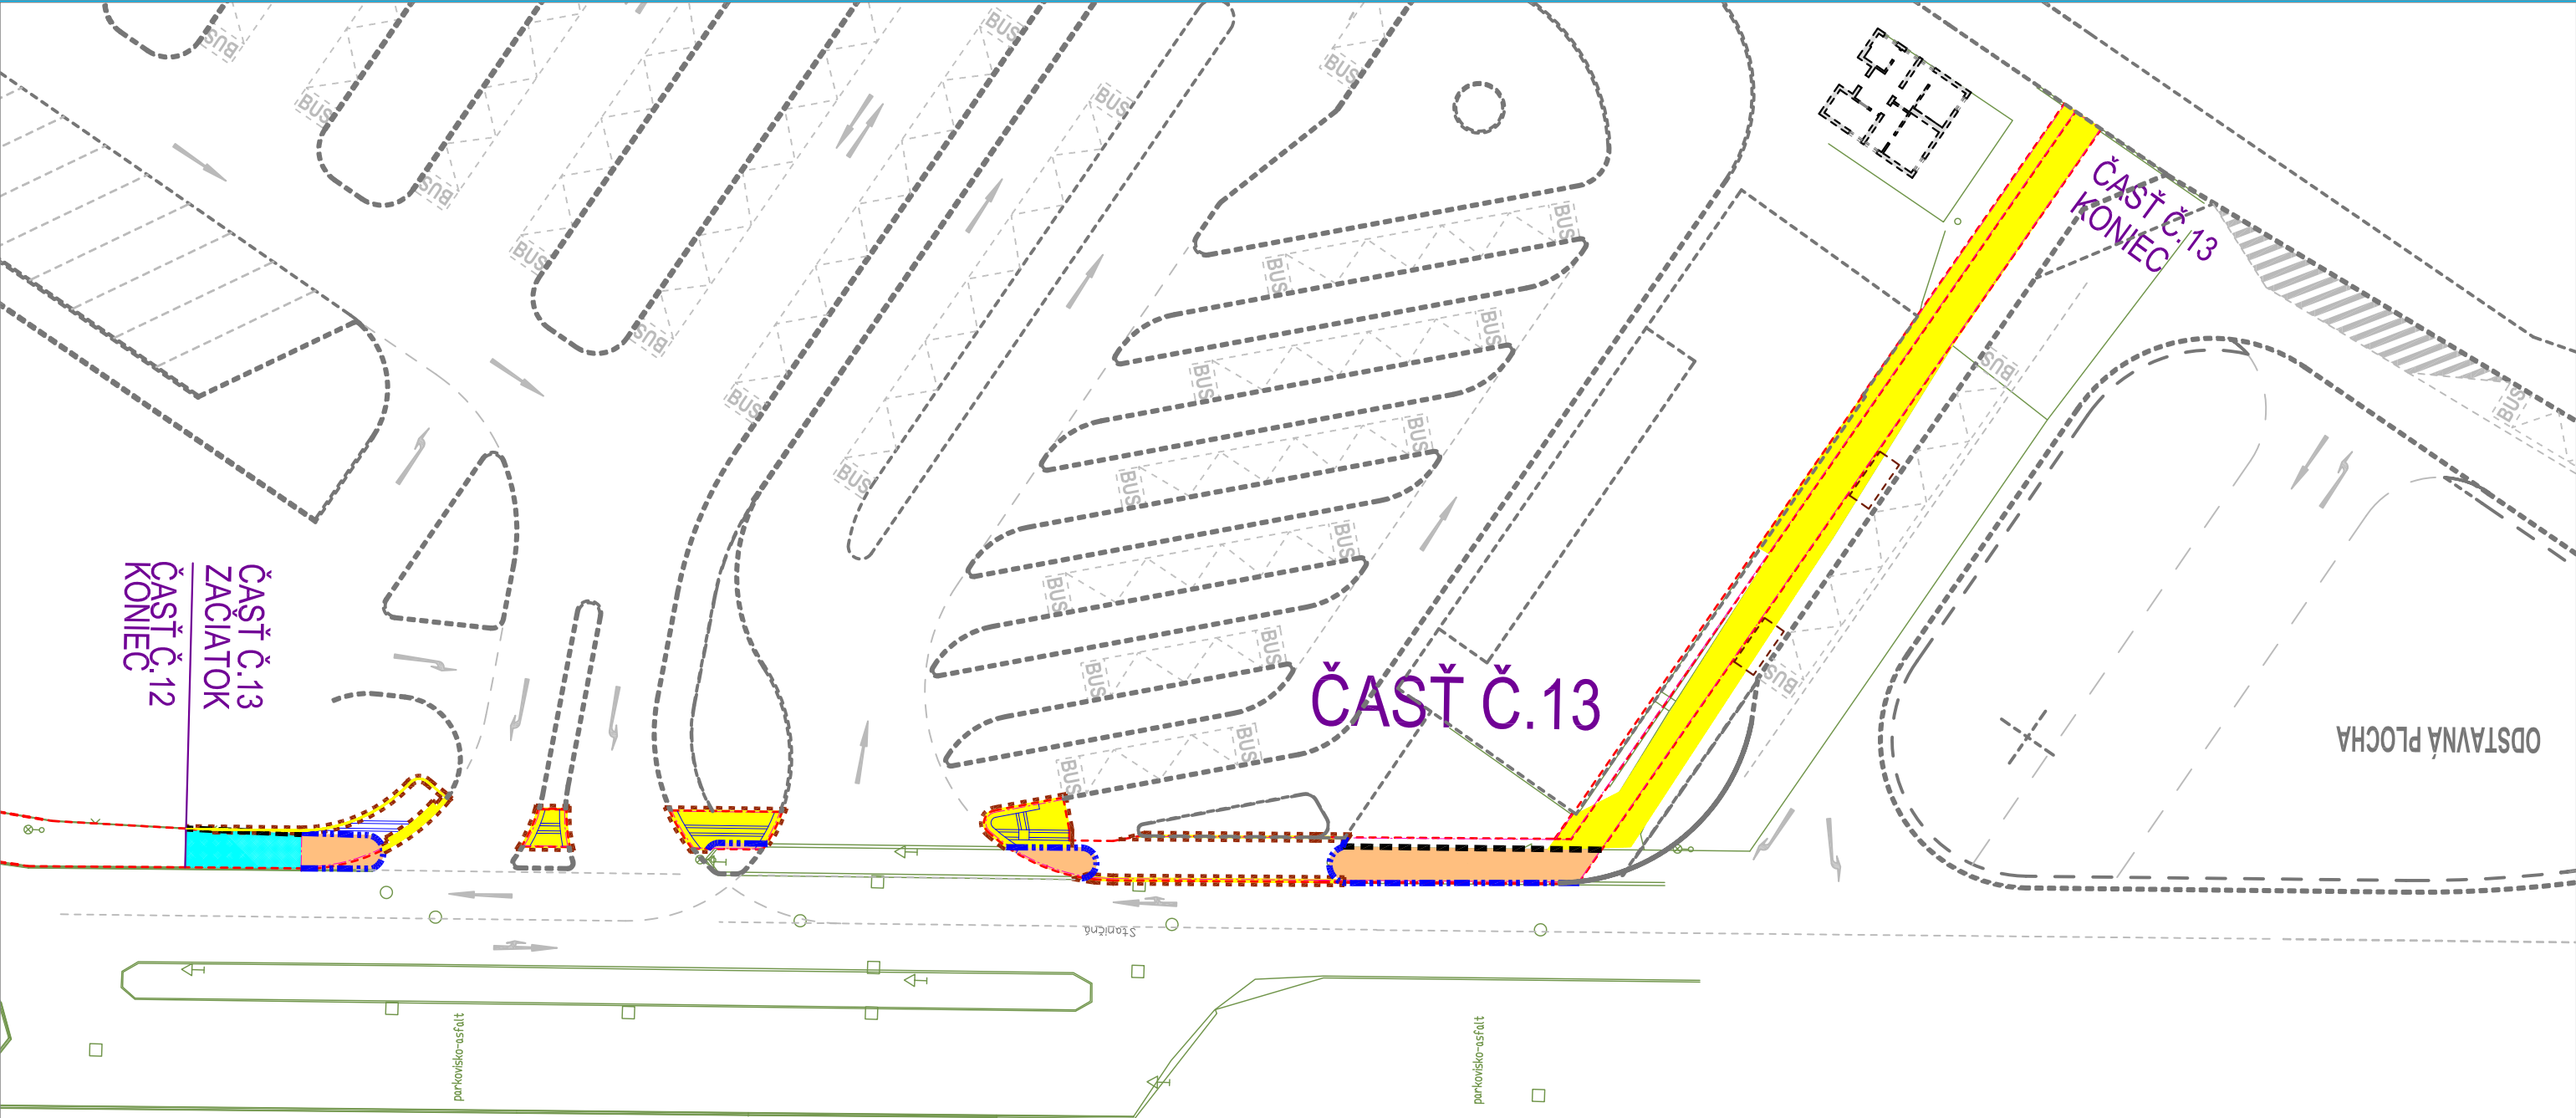

LEGENDA VÝKAZU VYBÚRANÝCH HMÔT A MATERIÁLOV
ČASŤ Č.13

	VYBÚRANIE OBRUBNÍKA CESTNÉHO	53 m
	VYBÚRANIE OBRUBNÍKA PARKOVÉHO	30 m
	REZANIE BETÓNU	174 m
	VYBÚRANIE CHODNÍKA Z ASFALTOVÝM KRYTOM	83 m ²
	VYBÚRANIE PLOCHY Z BETÓNU	322 m ²
	FRÉZOVANIE HRÚBKY 50 mm - ASFALTOVÉHO CHODNÍKA	27 m ²

Vedúci úlohy	ING. KAROL SLIVKANIČ	Ing. Karol Slivkanič Rastislavova ul. 273 951 41 Lužianky 037/7783405	
Zodpovedný projektant	ING. KAROL SLIVKANIČ		
Vypracoval :	ING. ĽUBOŠ SLIVKANIČ		
Objednávateľ :	MESTO NITRA		
Stavba : CYKLOTRASA KLOKOČINA-BORINA-HOLLÉHO UL.-AS NITRA Objekt: SO 02 CESTIČKA PRE CYKLISTOV A CHODCOV V ÚSEKU STANIČNÁ ULICA - AUTOBUSOVÁ STANICA		Stupeň	PROJEKT
		Dátum	08/2015
		Formát	2 A4
		Mierka	1: 500
Obsah : VÝKAZ VYBÚRANÝCH PLÔCH A MATERIÁLOV - ČASŤ 13		Profesia DOPR. STAVBY	Č. prílohy 4