
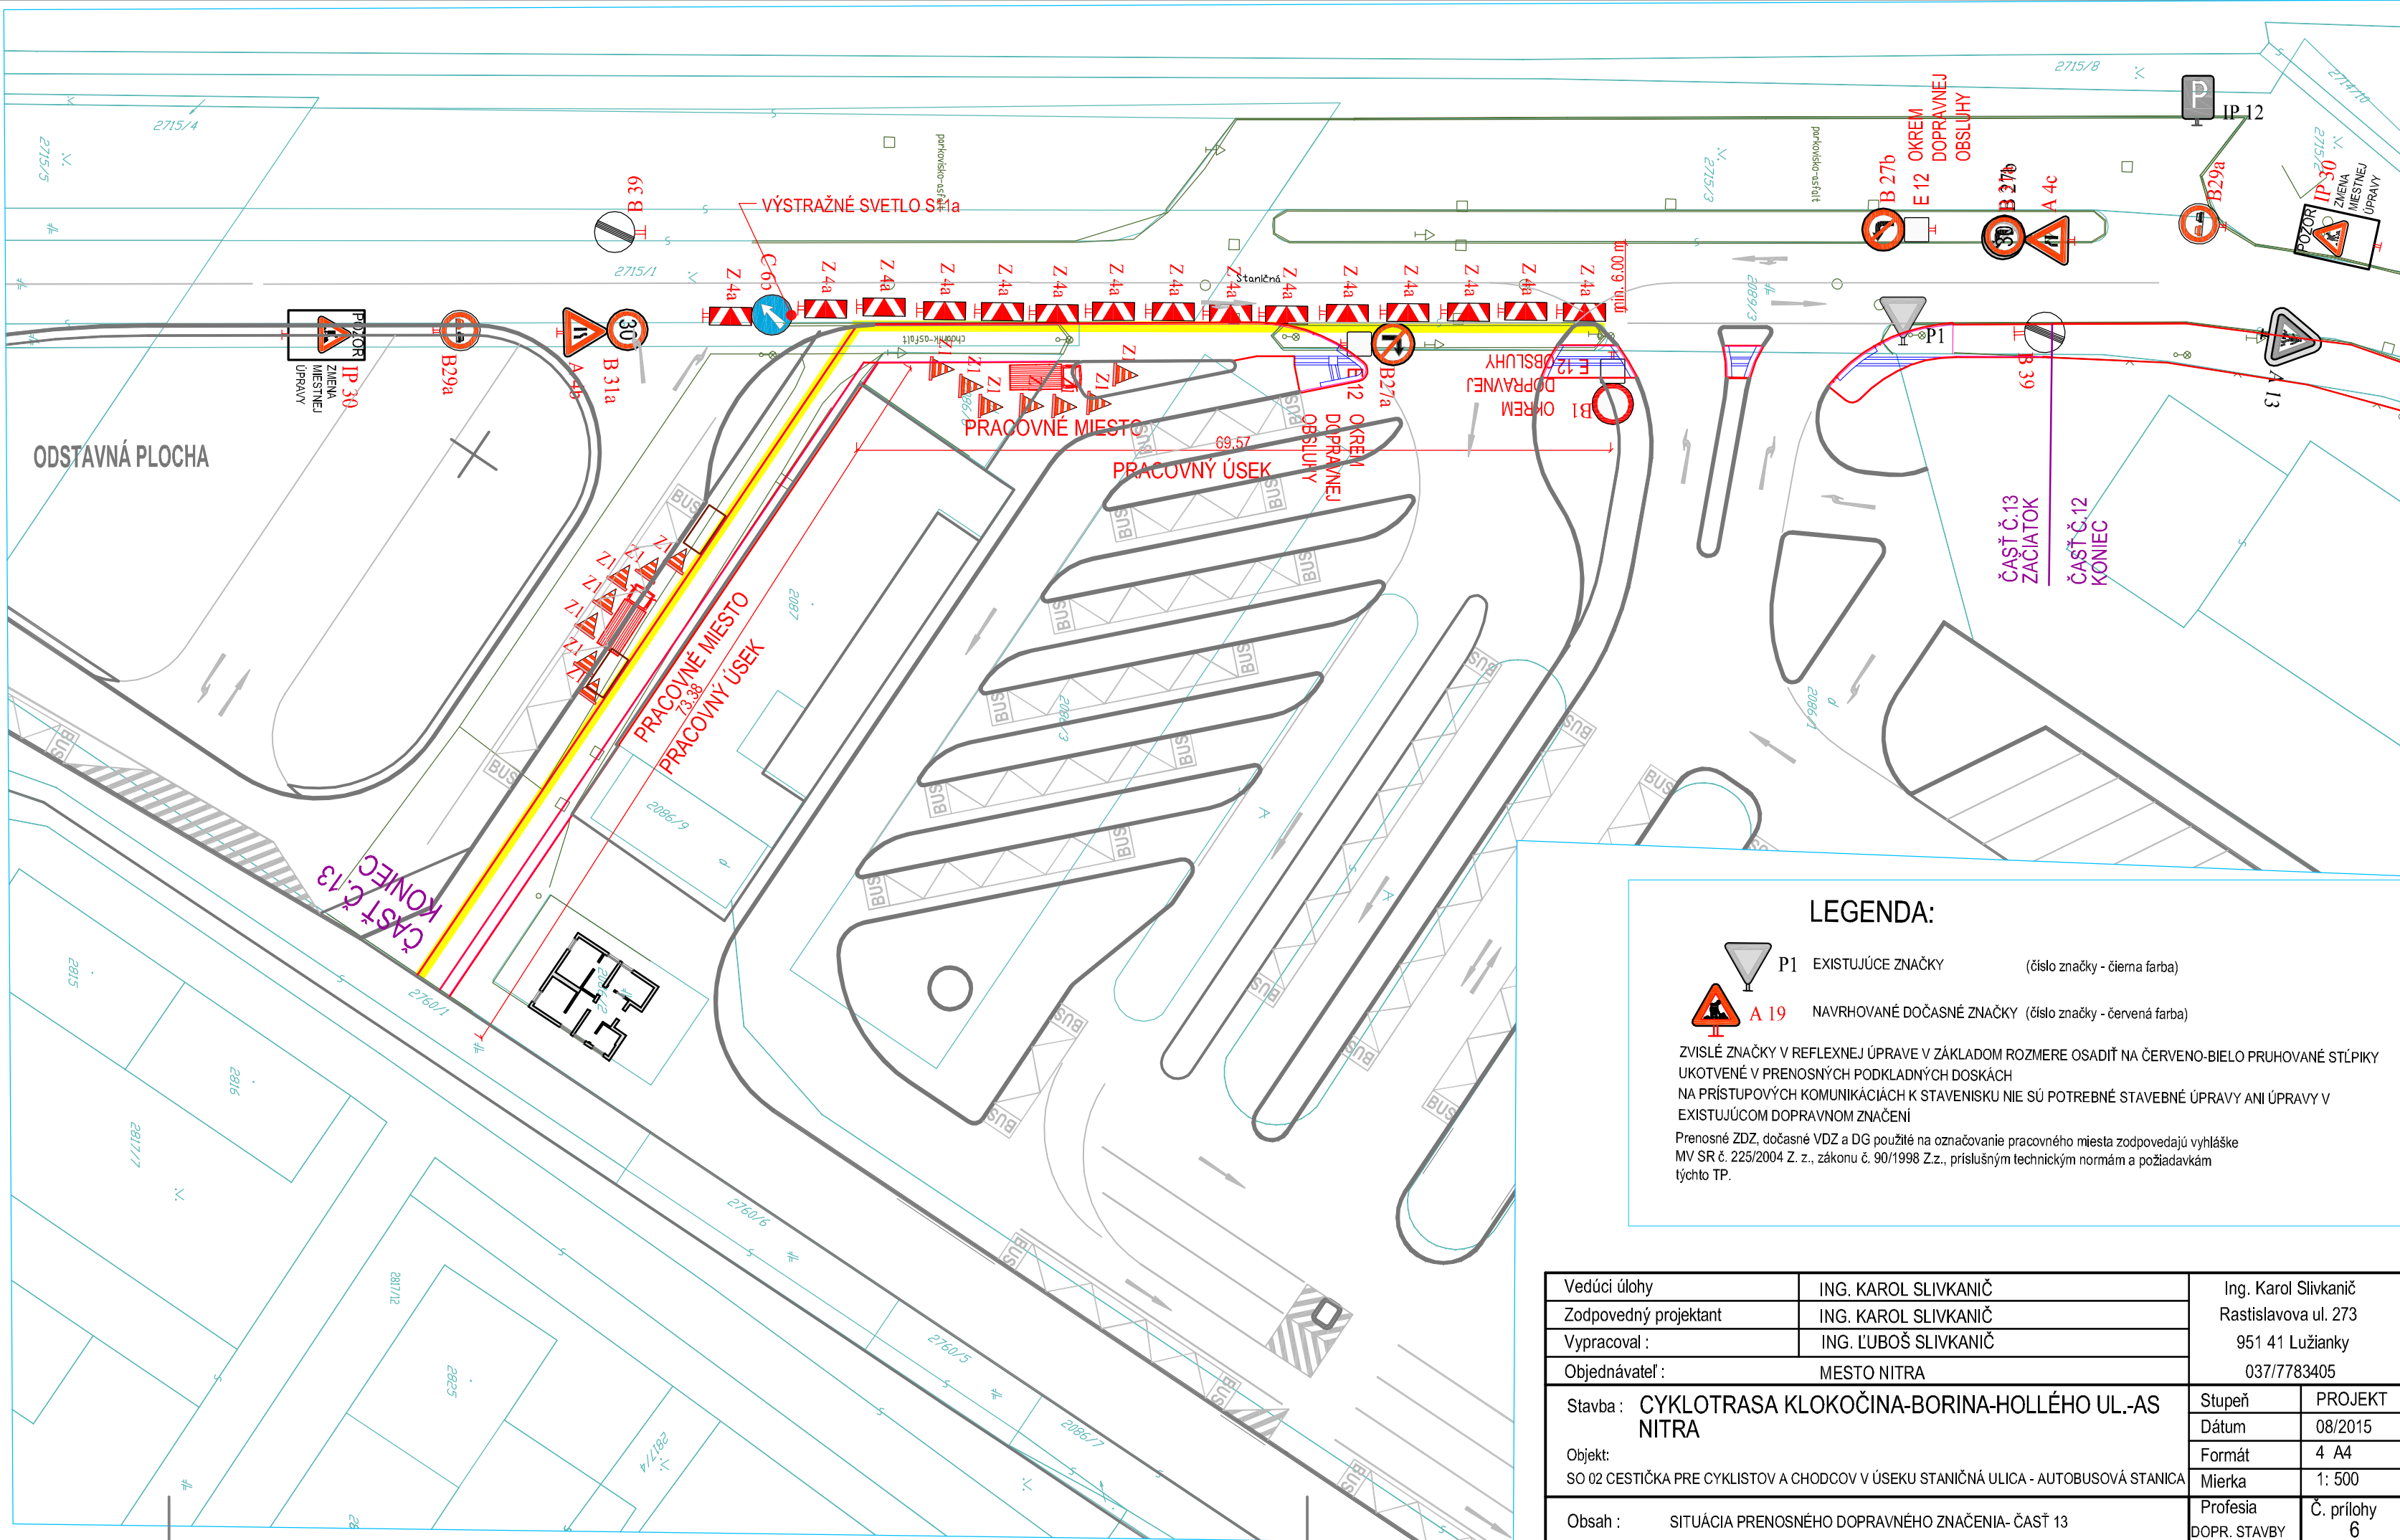
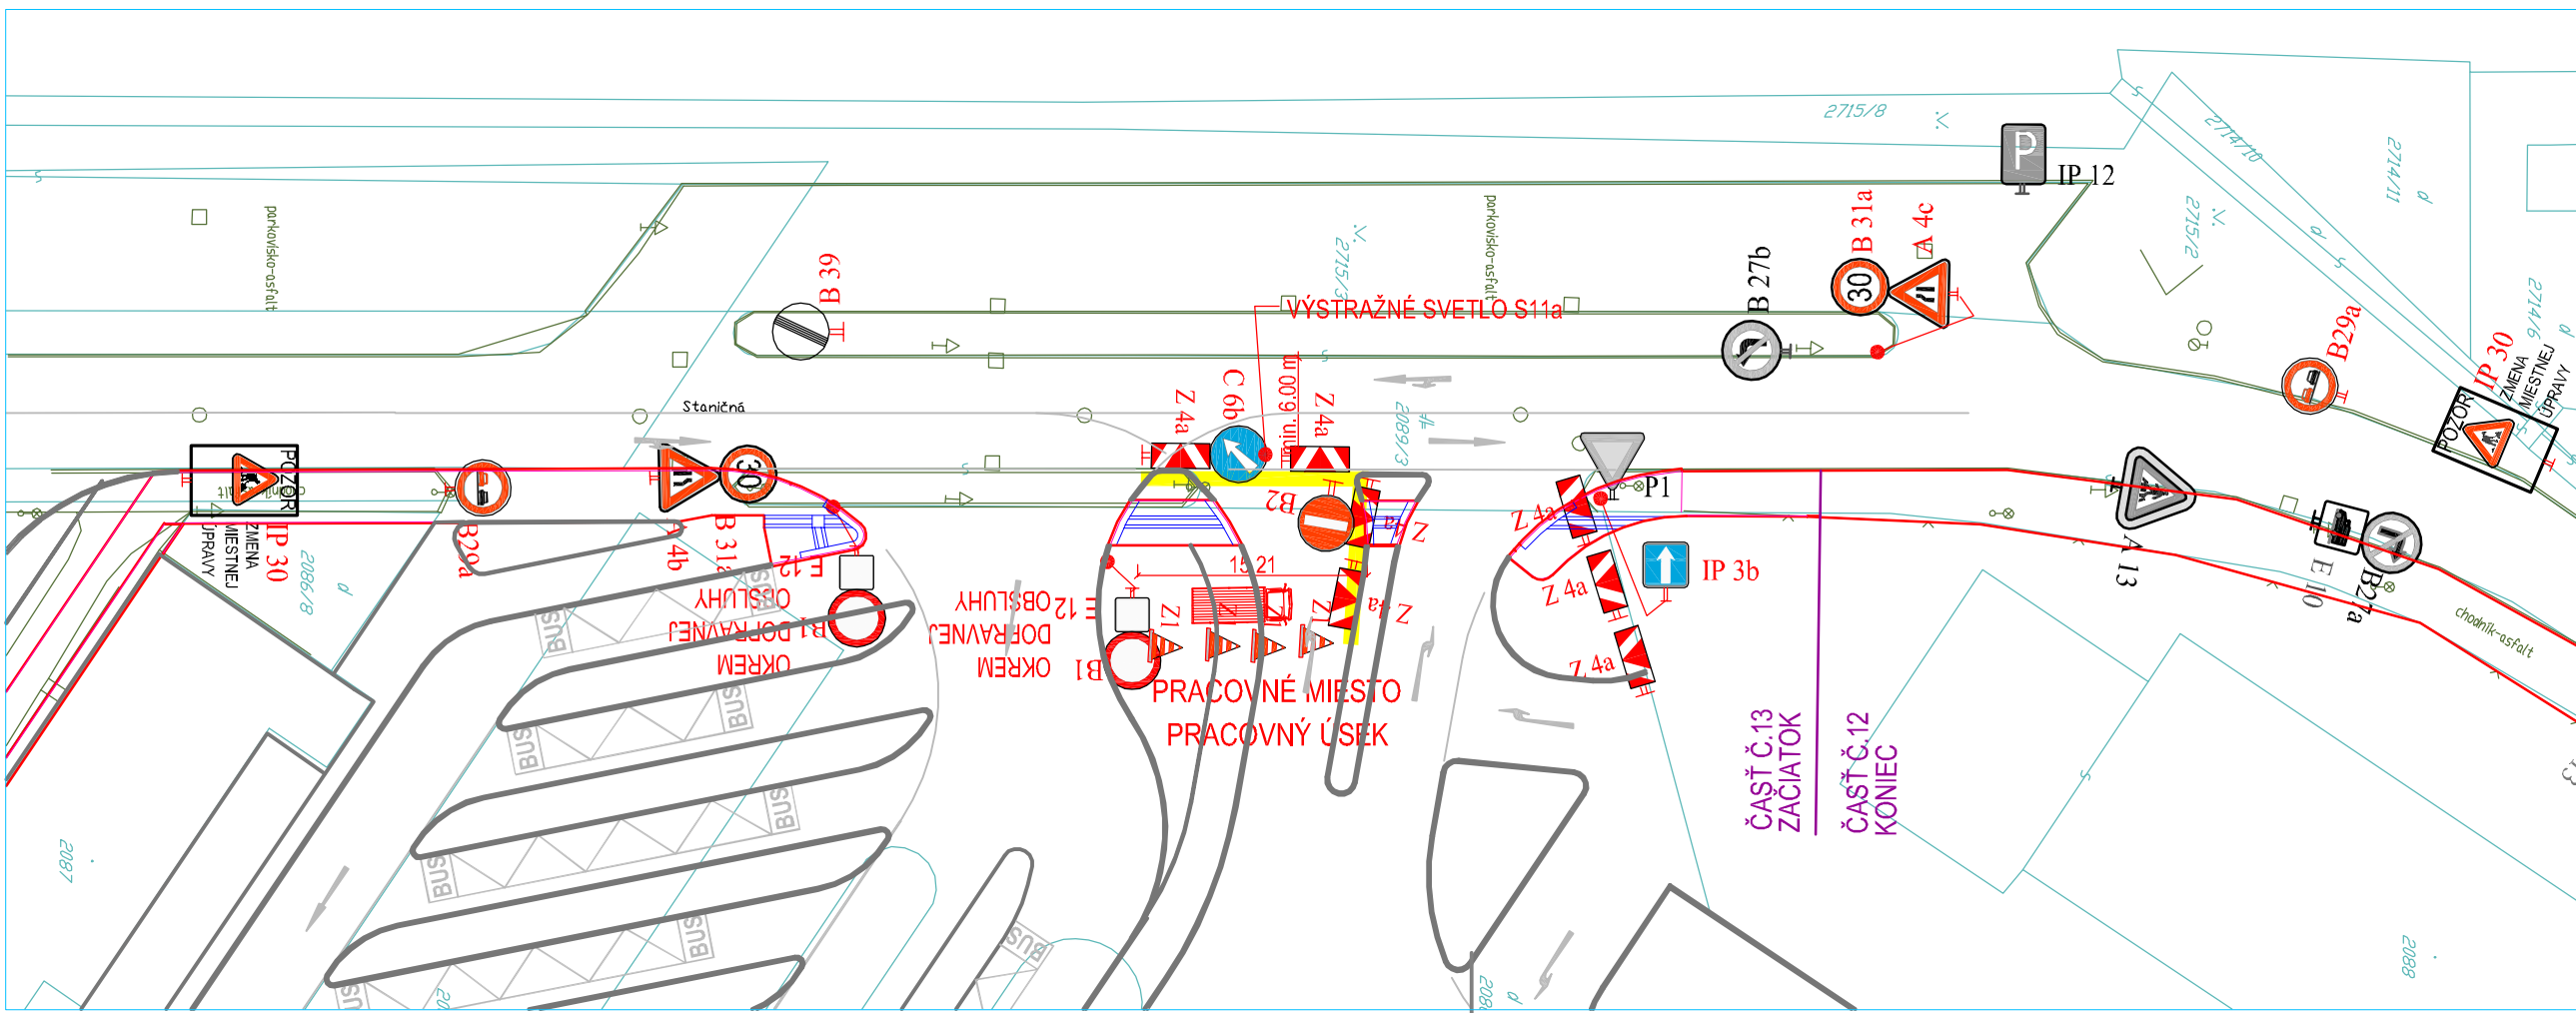


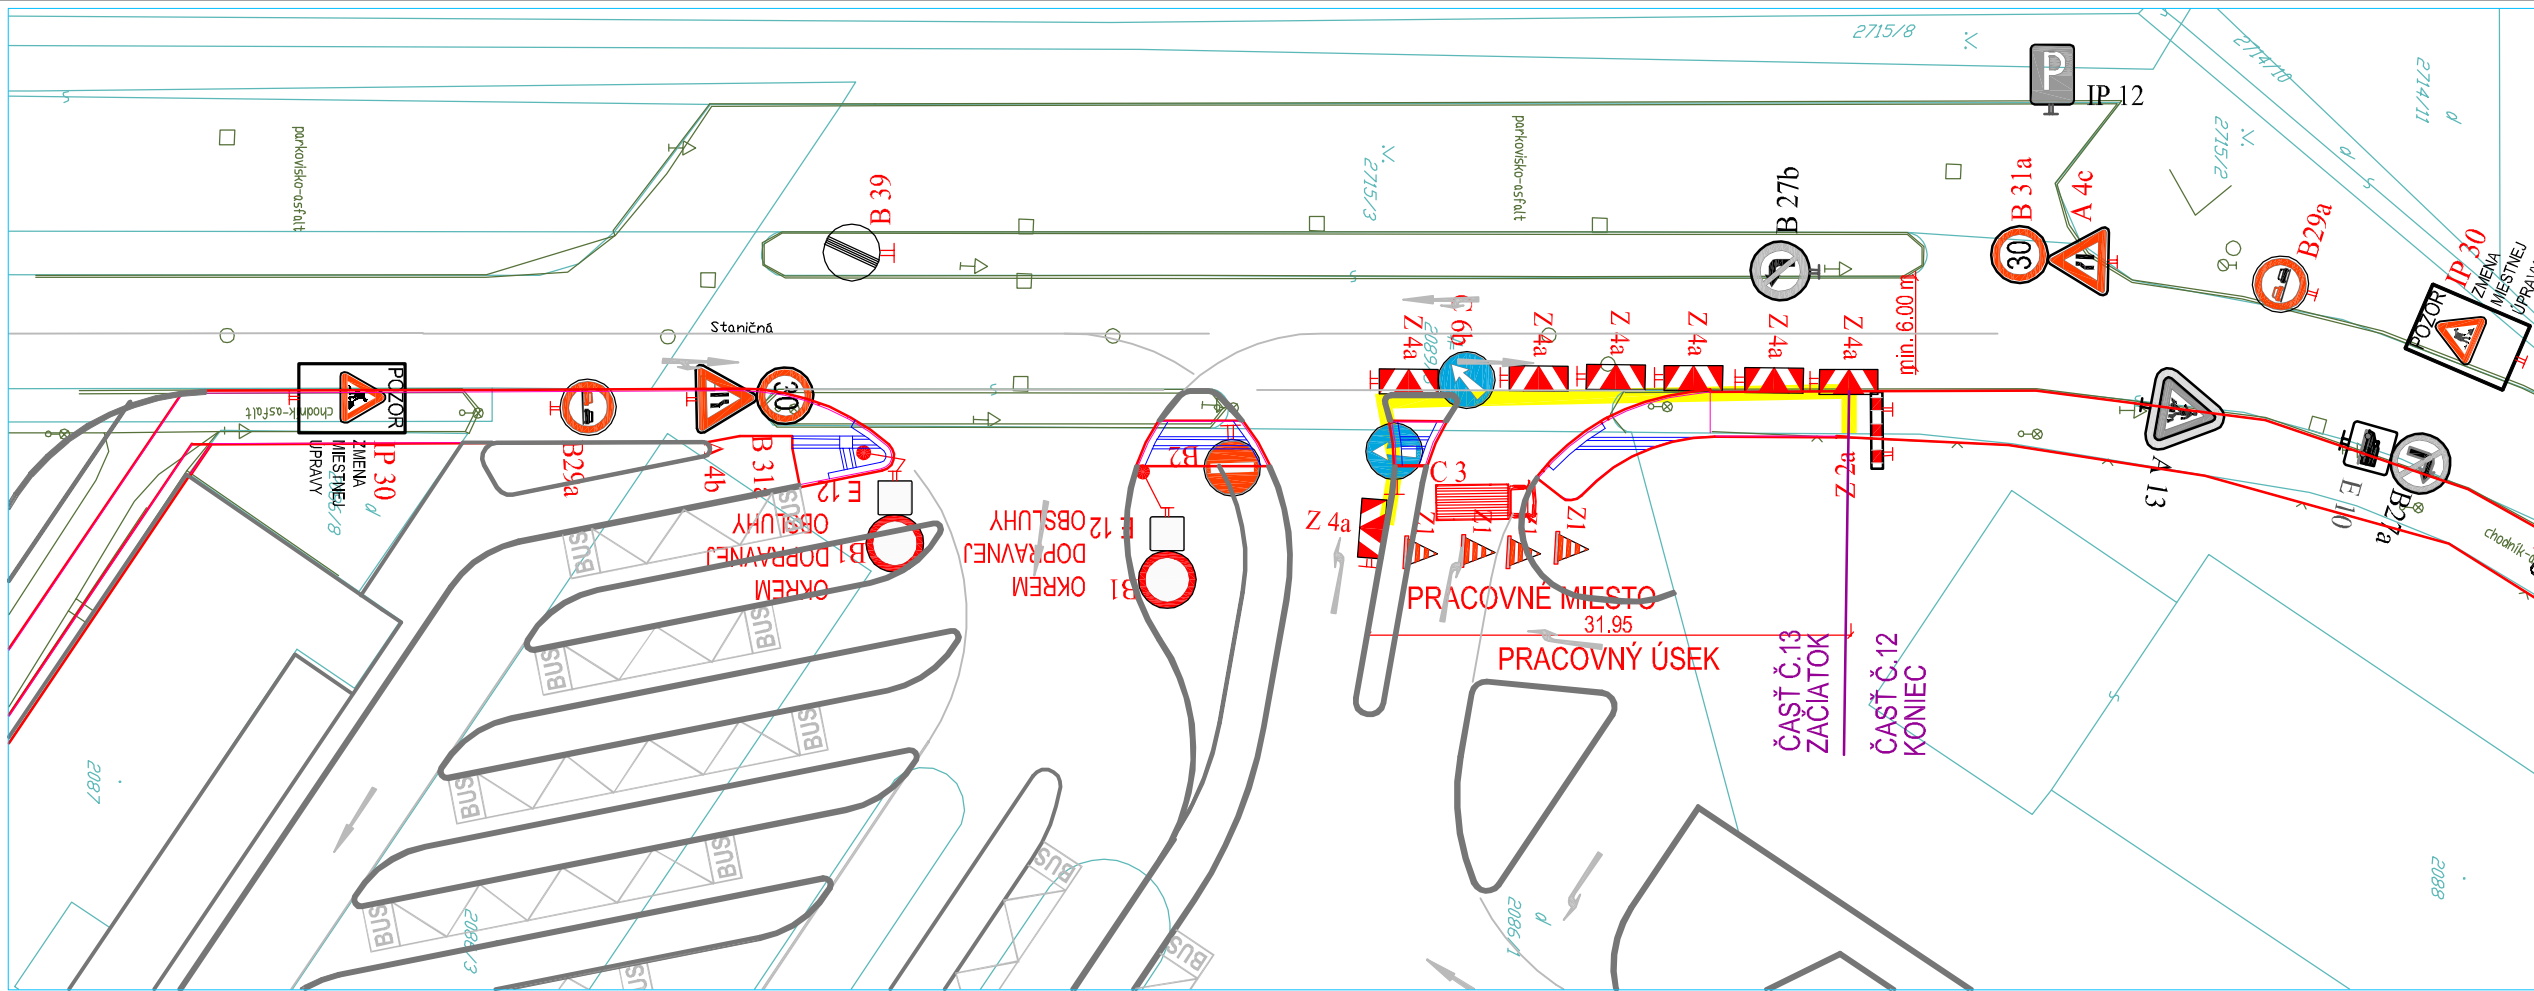

LEGENDA:

 P1

EXISTUJÚCE ZNAČKY

(číslo značky - čierna farba)

 A 19

NAVRHOVANÉ DOČASNÉ ZNAČKY

(číslo značky - červená farba)

ZVISLÉ ZNAČKY V REFLEXNEJ ÚPRAVE V ZÁKLADNOM ROZMERE OSADÍŤ NA ČERVENO-BIELO PRUHOVANÉ STĹPKY UKOTVENÉ V PRENOSNÝCH PODKLADNÝCH DOSKÁCH
NA PRÍSTUPOVÝCH KOMUNIKÁCIÁCH K STAVENISKU NIE SÚ POTREBNÉ STAVEBNÉ ÚPRAVY ANI ÚPRAVY V EXISTUJÚCOM DOPRAVNOM ZNAČENÍ

Prenosné ZDZ, dočasné VDZ a DG použité na označovanie pracovného miesta zodpovedajú vyhláske MV SR č. 225/2004 Z. z., zákona č. 90/1998 Z.z., príslušným technickým normám a požiadavkám týchto TP.

Vedúci úlohy	ING. KAROL SLIVKANIČ	Ing. Karol Slivkanič		
Zodpovedný projektant	ING. KAROL SLIVKANIČ	Rastislavova ul. 273		
Vypracoval :	ING. ĽUBOŠ SLIVKANIČ	951 41 Lužianky		
Objednávateľ :	MESTO NITRA	037/7783405		
Stavba :	CYKLOTRASA KLOKOČINA-BORINA-HOLLÉHO UL.-AS NITRA		Stupeň	PROJEKT
Objekt:	SO 02 CESTIČKA PRE CYKLISTOV A CHODCOV V ÚSEKU STANIČNÁ ULICA - AUTOBUSOVÁ STANICA		Dátum	08/2015
SO 02 CESTIČKA PRE CYKLISTOV A CHODCOV V ÚSEKU STANIČNÁ ULICA - AUTOBUSOVÁ STANICA			Formát	4 A4
			Mierka	1: 500
			Profesia	Č. prílohy
Obsah :	SITUÁCIA PRENOSNEHO DOPRAVNÉHO ZNAČENIA- ČASŤ 13	DOPR. STAVBY		6