


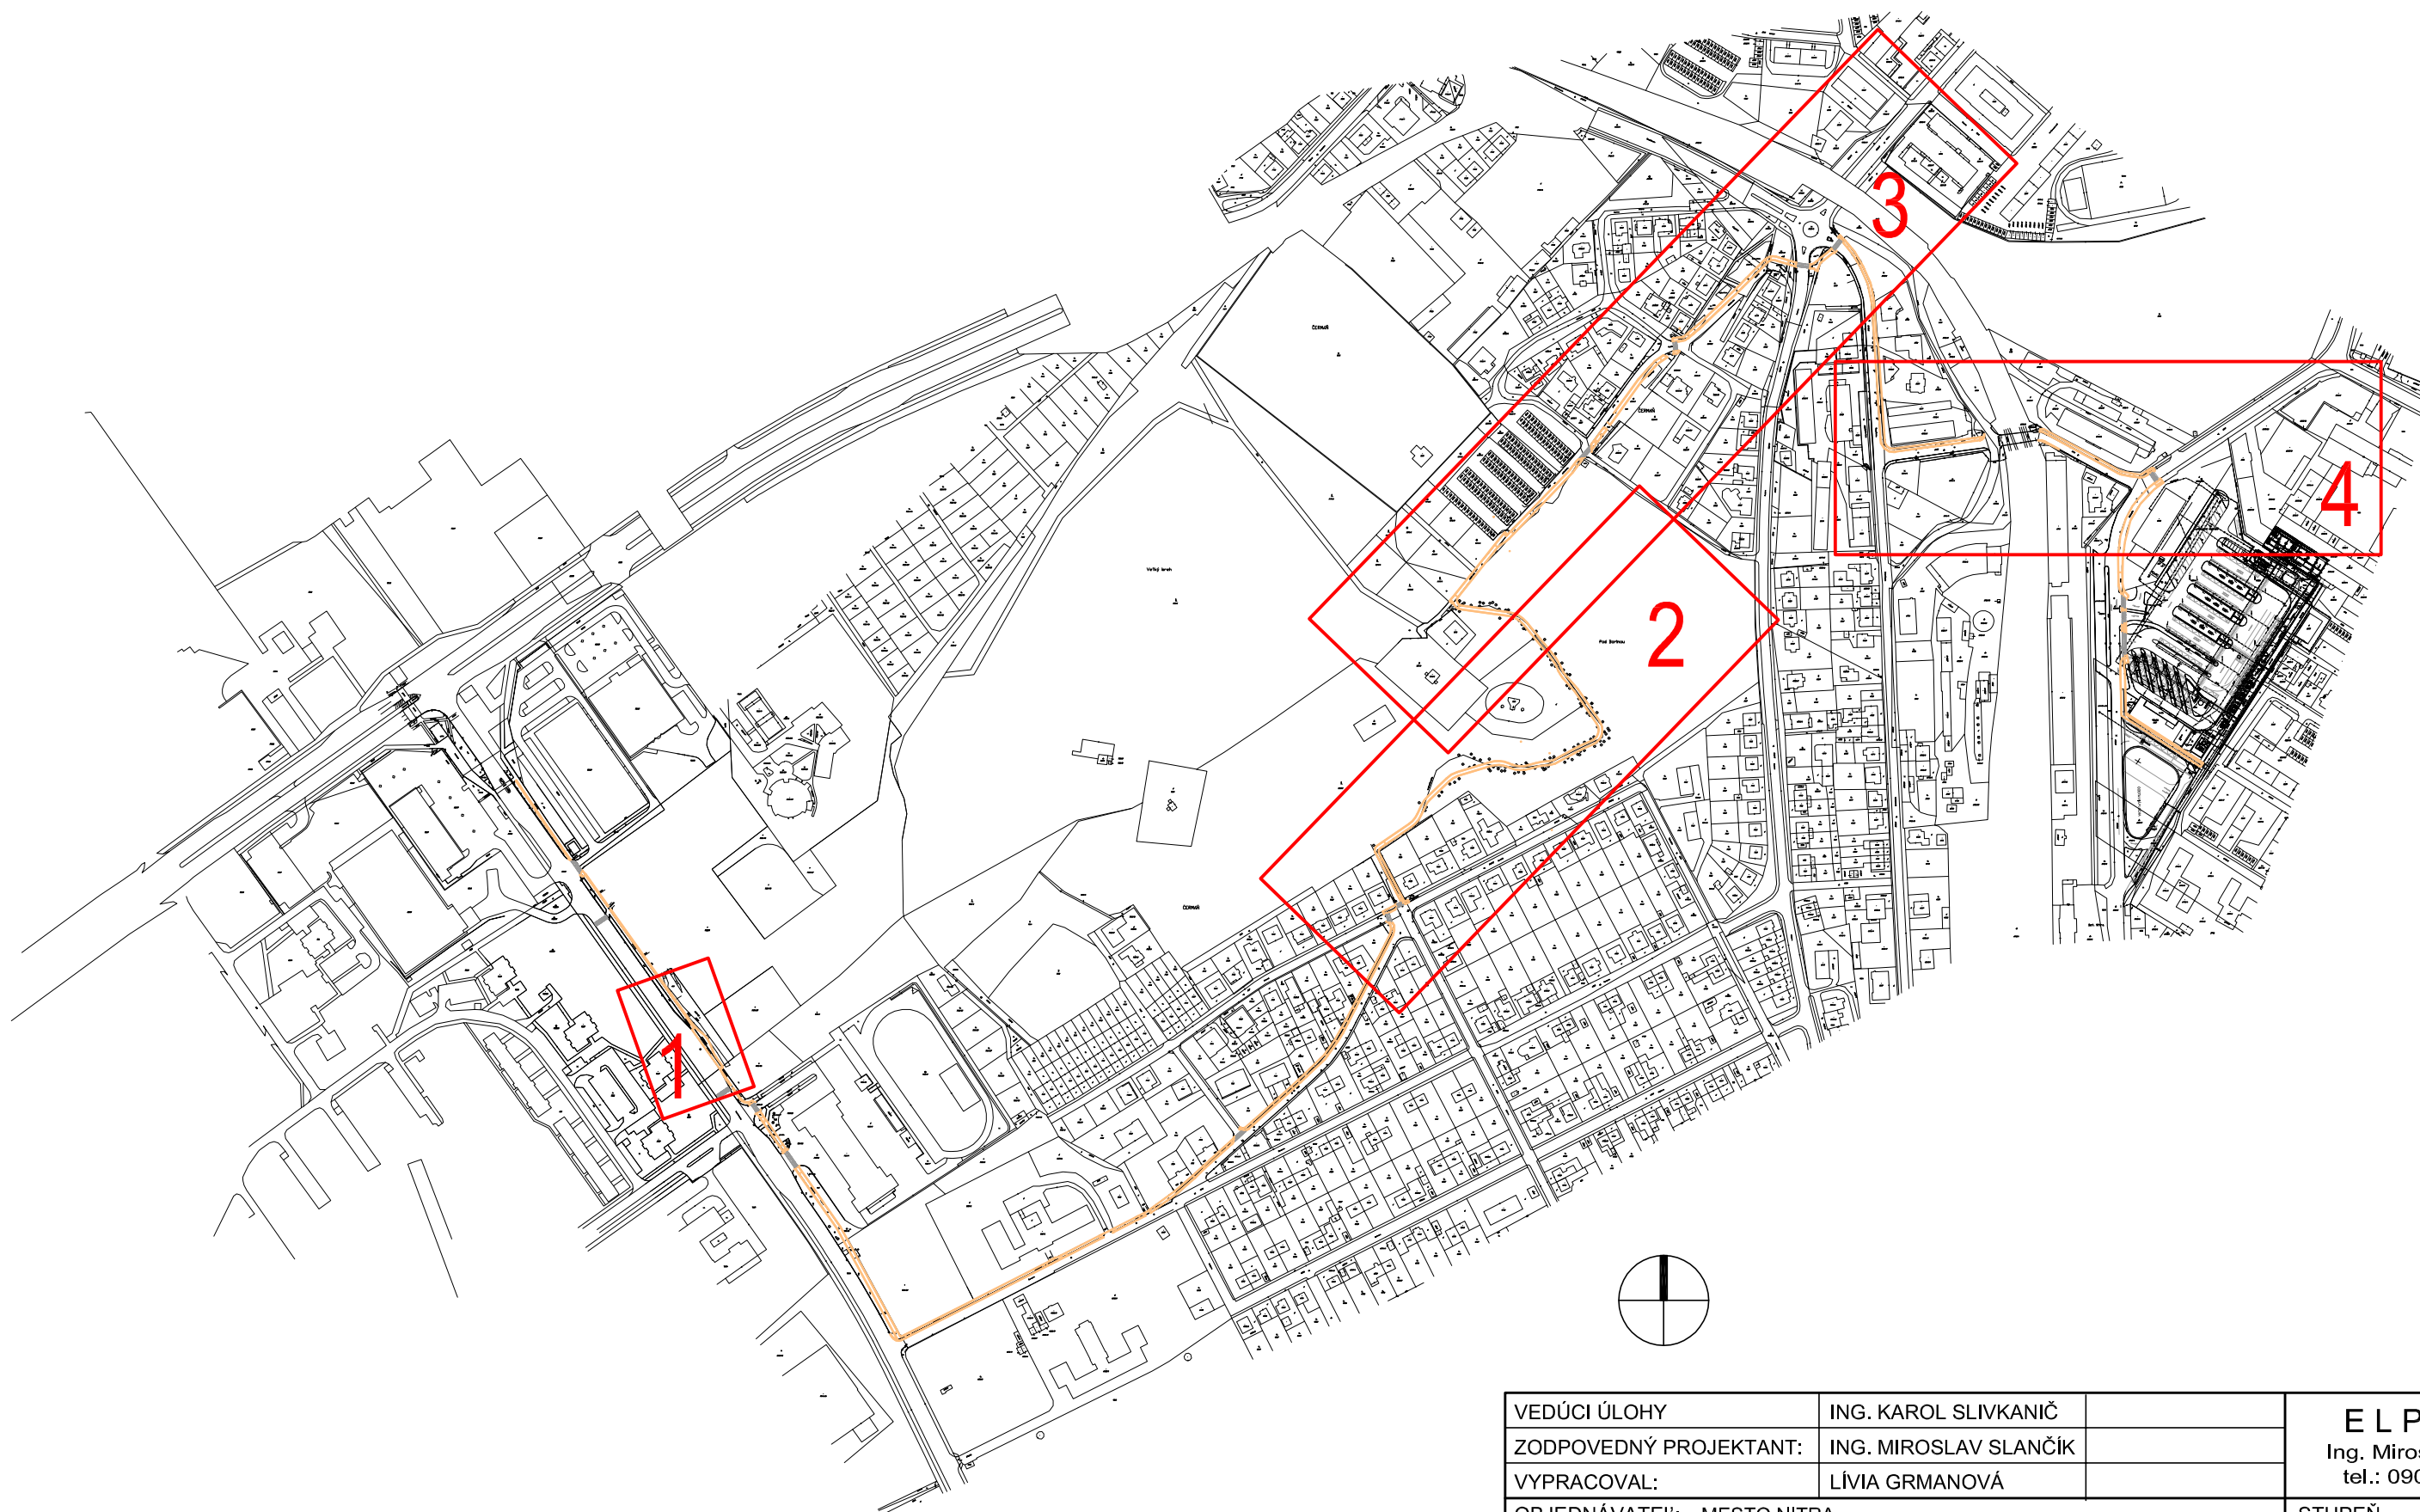

LEGENDA :



OBĎĽŽNIKY NA VÝKRESE A ČÍSLA V NICH ZOBRAZUJÚ
UMIESTNENIE JEDNOTLIVÝCH SITUÁCIÍ

VEDÚCI ÚLOHY	ING. KAROL SLIVKANIČ	ELPRON Ing. Miroslav Slančík tel.: 0907 739 251	
ZODPOVEDNÝ PROJEKTANT:	ING. MIROSLAV SLANČÍK		
VYPRACOVAL:	LÍVIA GRMANOVÁ		
OBJEDNÁVATEL: MESTO NITRA		STUPEŇ	PROJEKT
STAVBA: CYKLOTRASA KLOKOČINA - BORINA - HOLLÉHO UL. - AS, NITRA		DÁTUM	08 / 2015
		MIERKA	1 : 5000
		FORMÁT	2 A4
		ČASŤ PD	
OBJEKT: SO 03 VEREJNÉ OSVETLENIE V ÚSEKU KLOKOČINA - STANIČNÁ ULICA			
OBSAH VÝKRESU: PREHĽADNÁ SITUÁCIA		PROFESIA: ELEKTRO	Č.VÝKRESU: 01