


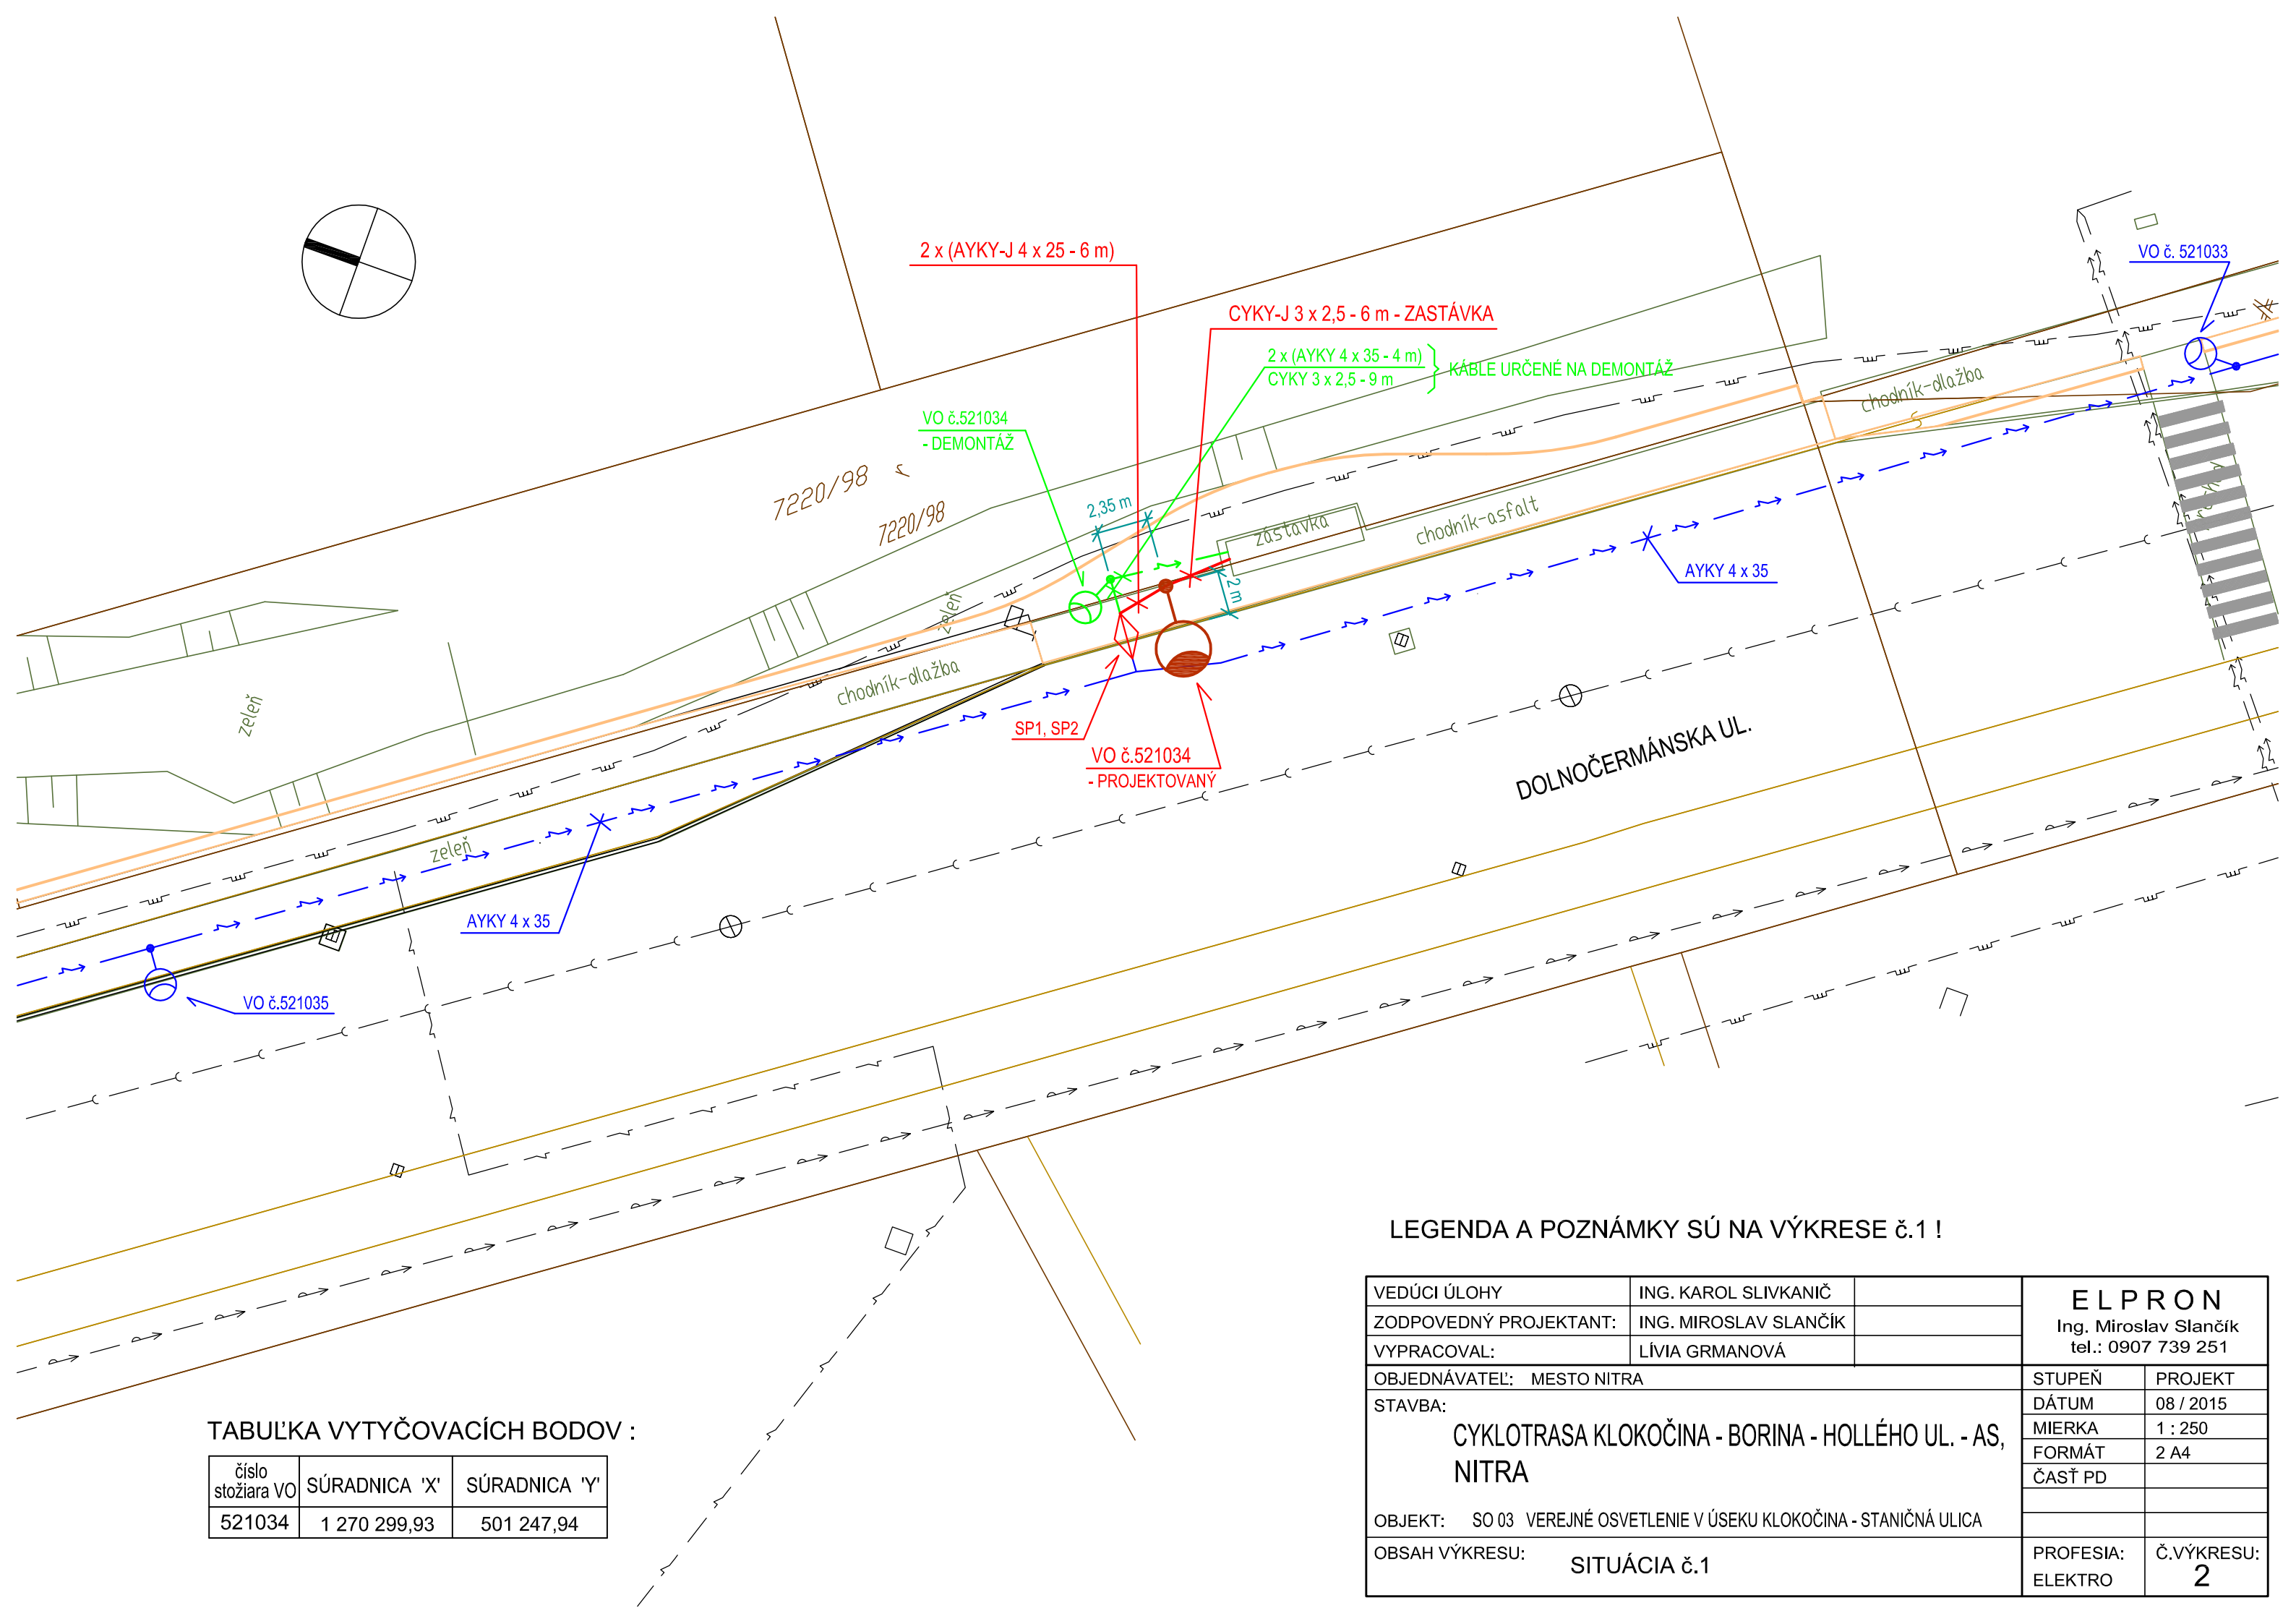

TABUĽKA VYTYČOVACÍCH BODOV :

číslo stožiaru VO	SÚRADNICA 'X'	SÚRADNICA 'Y'
521034	1 270 299,93	501 247,94

LEGENDA A POZNÁMKY SÚ NA VÝKRESE č.1 !

VEDÚCI ÚLOHY	ING. KAROL SLIVKANIČ	ELPRON Ing. Miroslav Slančík tel.: 0907 739 251	
ZODPOVEDNÝ PROJEKTANT:	ING. MIROSLAV SLANČÍK		
VYPRACOVAL:	LÍVIA GRMANOVÁ		
OBJEDNÁVATEL: MESTO NITRA		STUPEŇ	PROJEKT
STAVBA: CYKLOTRASA KLOKOČINA - BORINA - HOLLÉHO UL. - AS, NITRA		DÁTUM	08 / 2015
		MIERKA	1 : 250
		FORMÁT	2 A4
		ČASŤ PD	
OBJEKT: SO 03 VEREJNÉ OSVETLENIE V ÚSEKU KLOKOČINA - STANIČNÁ ULICA			
OBSAH VÝKRESU: SITUÁCIA č.1		PROFESIA: ELEKTRO	Č.VÝKRESU: 2