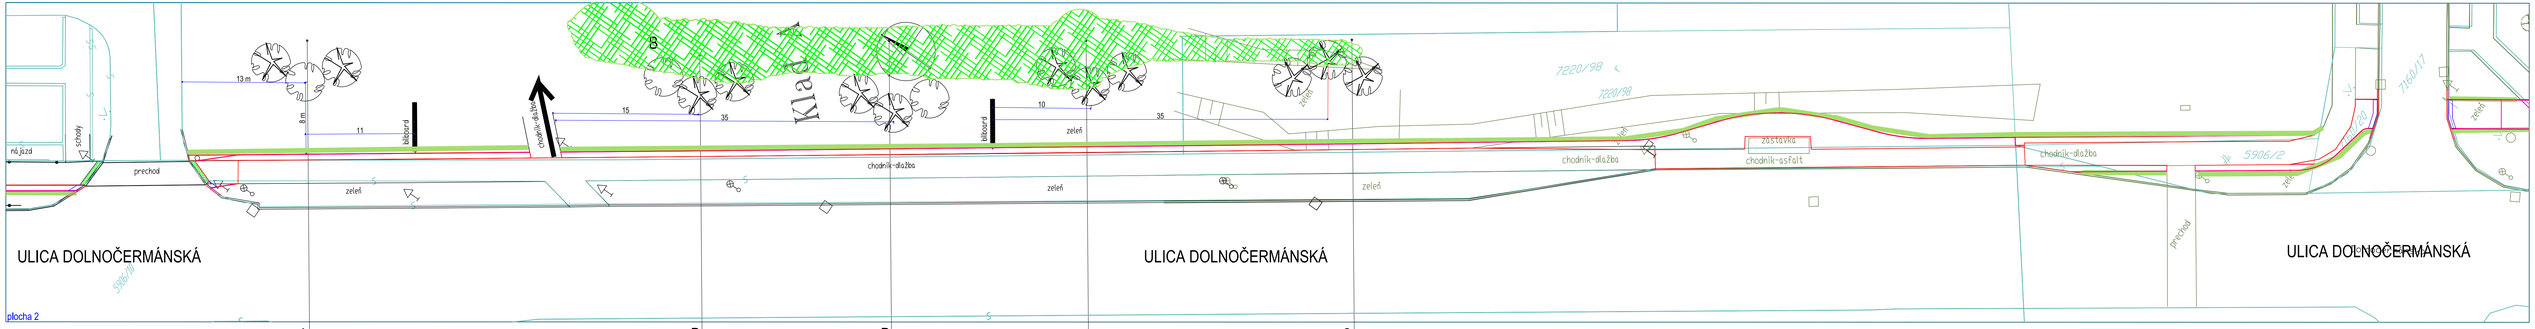

plocha 1

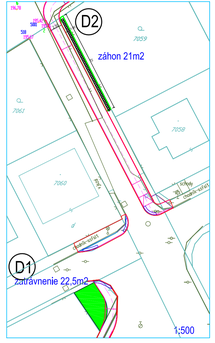

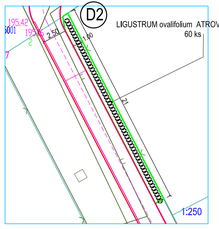

úprava plochy verejnej zelene pri plote RD k ul Inovecká

schéma lokality ulice Inovecká x Červenová

DETAIL KVET

DETAIL - LIST JESEŇ

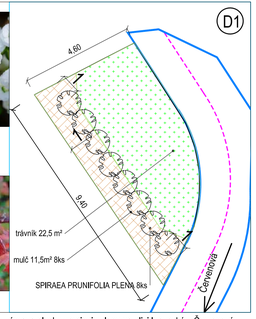

plocha 1

úprava plochy verejnej zelene na ulici Inovecká x Červenová

ochrana kmeňa - jútový pás
ochrana kmeňa - manžeta

ochrana pred poškodením pri vykášaní

kotvenie pod korunkou

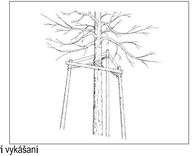

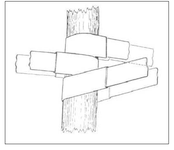

vyviazanie kmeňa ku kołom

výkaz výmer				
plocha	trávnik /m2/výsev	mulč /m2	drevina /názov	drevíny ks
plocha 1	22,5m2	11,5m2	SPIRAEA PRUNIFOLIA PLENA	8ks
	0	22m2	LIGUSTRUM OVALIFOLIUM ATROVIRENS	60ks
plocha 2	výsadba do trávnika	závlahová misa 1m2 x3=3m2	strom	parametre
A	výsadba do trávnika	závlahová misa 1m2 x3=3m2	PINUS NIGRA 2ks CARPINUS BETULUS FASTIGIATA 1ks	listnaté obv 14/16, borovica v 150-175
B	výsadba do trávnika	závlahová misa 1m2 x3=3m2	PINUS NIGRA 4 ks CARPINUS BETULUS FASTIGIATA 2ks	listnaté obv 14/16, borovica v 150-175
C	výsadba do trávnika	závlahová misa 2m2 x3=6m2	PICEA OMORIKA 6ks	V 175 -200
zatrávnenie	Dolnočermánská ulica	467m2		
pomocný materiál	koly drevené /3ks strom listnatý	3 x 3 = 9ks /dl 3m		
	manžeta ku kmeňi /1 strom listnatý	0,40 x 0,5 - plast, guma		
	juta ,viazačský materiál	9 x 3 =27 m		
	kôrovina/štiepky	11+22 70l vriec	32 VR	
	travná miešanka Parková	467+22,5 x 0,4	489,5m2* 0,04 / 20kg	

LEGENDA

- jestvujúce krikové výsadby,svah
- plocha mulčovaná
- plocha nového zatrávnenia
- pásové zatrávnenie pozdĺž cyklotrasy - š 1m - ul Dolnočermánská -467bm

mestské parcely; č. 7220/1 , č. 7220 /98

poznámka: v lokalite ul .Dolnočermánská zohľadníme podzemné siete, vytyčujeme iba na pozemku mesta Nitray
skupinové výsadby iblčnatých a listnatých stromov vysádzame v spone 4m od seba.zohľadňujeme súčasné
výsadby stromov a krov, tie nesú súčasťou zamerania tejto stavby ,výsadbou vytváramе izolačnú zeleň

Vedúci úlohy	ING. KAROL SLIVKANIČ	Ing. Michaela Mederlyová
Zodpovedný projektant	ING MICHAELA MEDERLYOVÁ ka	PARTER Dolina 5, 927 00 Šaľa Tel.: 00421/ 31/ 7705556 Fax: 00421/ 31/ 7705556 parter@parter.sk
Vypracoval :	ING.MICHAELA MEDERLYOVÁ	
Objednávateľ :	MESTO NITRA	

Stavba :	CYKLOTRASA KLOKOČINA-BORINA-HOLLÉHO UL.-AS NITRA	Stupeň	SP
		Dátum	10/2015
Objekt:	SO 06 VEREJNÉ PLOCHY	Formát	5 A4
		Mierka	1: 250
Obsah :	NOVÉ VÝSADBY - ul.Inovecká x Červenová, ul Dolnočermánska	Profesia EXTERIÉR	Č. prílohy 2