


NAPÁŤOVÁ SÚSTAVA 230V/50Hz TN-S
NAPÁŤOVÉ PÁSMO 2
OCHRANNÉ OPATRENIE PRED ZÁSAHOM ELEKTRICKÝM PRÚDOM - ZÁKLADNÉ V ZMYSLE STN 33 2000-4-41 :
411.2 POŽADAVKY NA ZÁKLADNÚ OCHRANU
OCHRANNÉ OPATRENIE PRED ZÁSAHOM ELEKTRICKÝM PRÚDOM PRI PORUČIE V ZMYSLE STN 33 2000-4-41 :
411.3.2 SAMOČINNÉ ODPOJENIE NAPÁJANIA PRI PORUČIE

NAPÁŤOVÁ SÚSTAVA 2=12V /s, 2=24V /s
NAPÁŤOVÉ PÁSMO 1
OCHRANNÉ OPATRENIE PRED ZÁSAHOM ELEKTRICKÝM PRÚDOM V ZMYSLE STN 33 2000-4-41 :
414 OCHRANNÉ OPATRENIE : MALE NAPÄTIE SELVA PELV
PROSTREDIE URČENÉ PODLA PROJEKTU ELEKTRO
URČENIE VONKAŠÍCH VPLÝVOV A PROSTREDIA
PODĽA STN 33 2000-3 A STN 33 2000-5-51:

1.NP

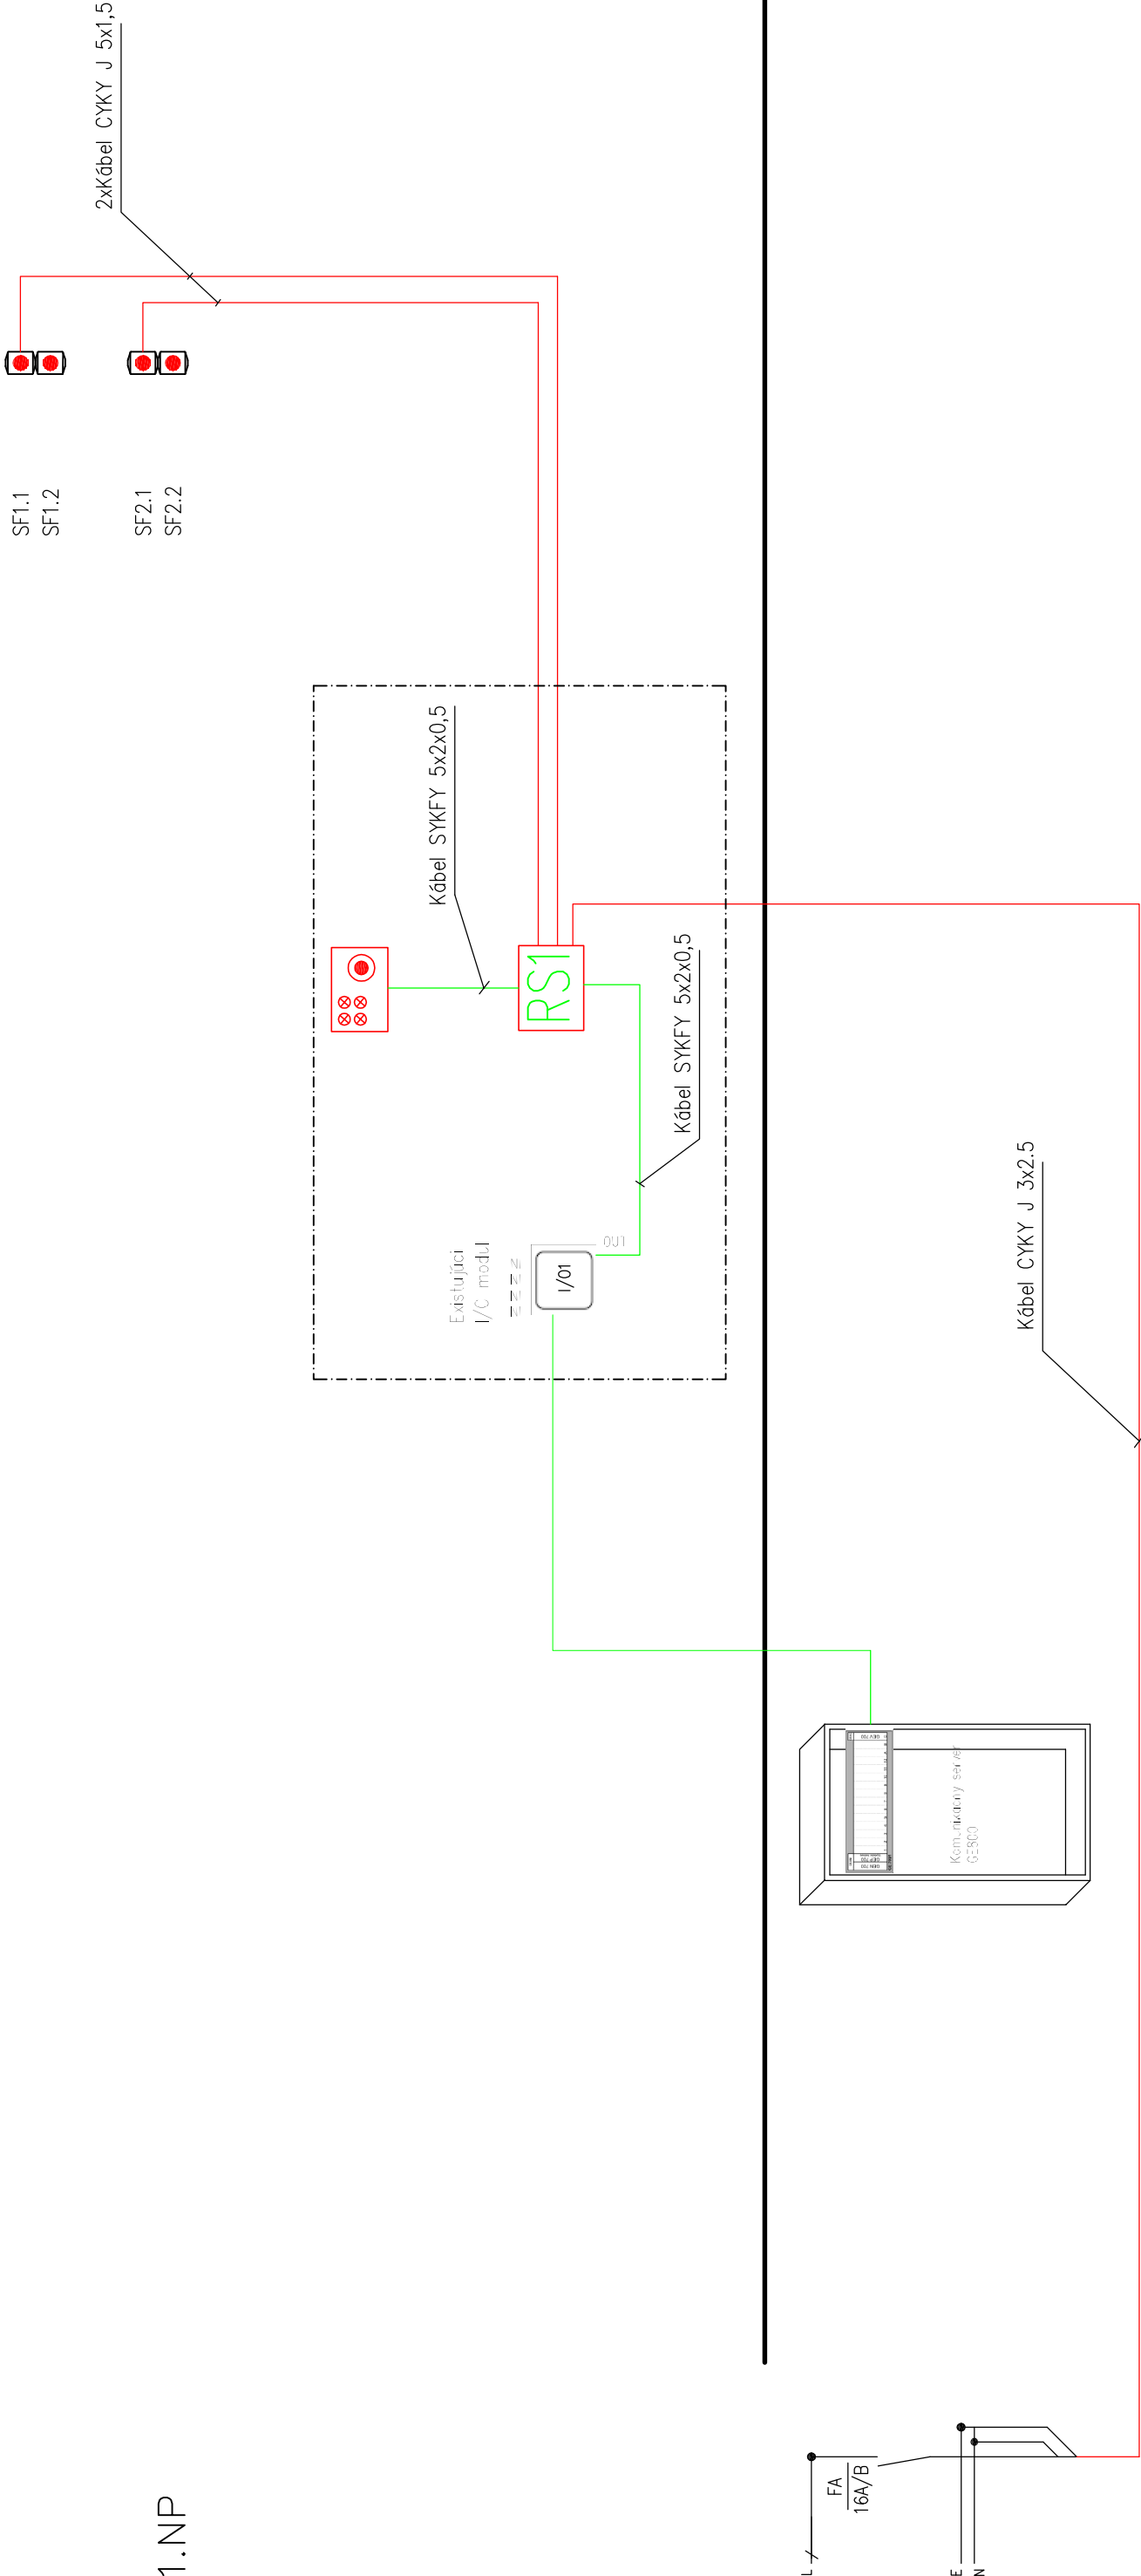

SFx



NÁVĚSTIDLO LED DVOUKOMOROVÉ – ČERVENÉ/ČERVENÉ – UMIESTNENÉ NA STLPE

MANUÁLNY OVLÁDACÍ PANEL



RIADIACA SKRINKA SEMAFÓROV



VSTUPNO VÝSTUPNÁ JEDNOTKA



PARÉ Č.

0

ZODP.PR.PJ.	ING.KAŽIMÍR	HIP	Ing.Ladislav Kažimír autorizovaný inžinier
KRESLIL	ING.KAŽIMÍR	KONTROLOVAL	Adresa: Pribinská ul. 15 M. 008 531 814 e-mail: ka@ladislavkazimir.sk
MIESTO STAVBY	NITRA		DÁTUM 3/2016
OBJEDNÁVATEL	MESTO NITRA ŠTEFÁNIKOVA TR.60 NITRA		ZMENA
STAVBA	CYKLOTRASA BORINKA RIADENIE VÝJAZDU VOZIDIEL HAZZ SR		
PROFESIA	Slaboprúdové rozvody SEMAFÓRY VÝJAZDU VOZIDIEL CEZ CYKLOTRASU		
OBSAH VÝKRESU			MIERKA Č. ZÁKAZKY N Z-003-2016
Bloková schéma			06-003-2016-04