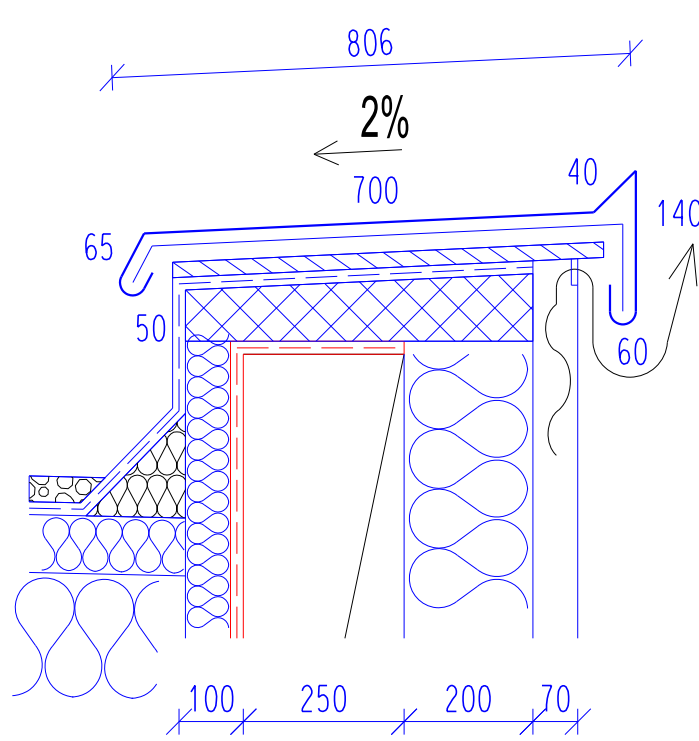
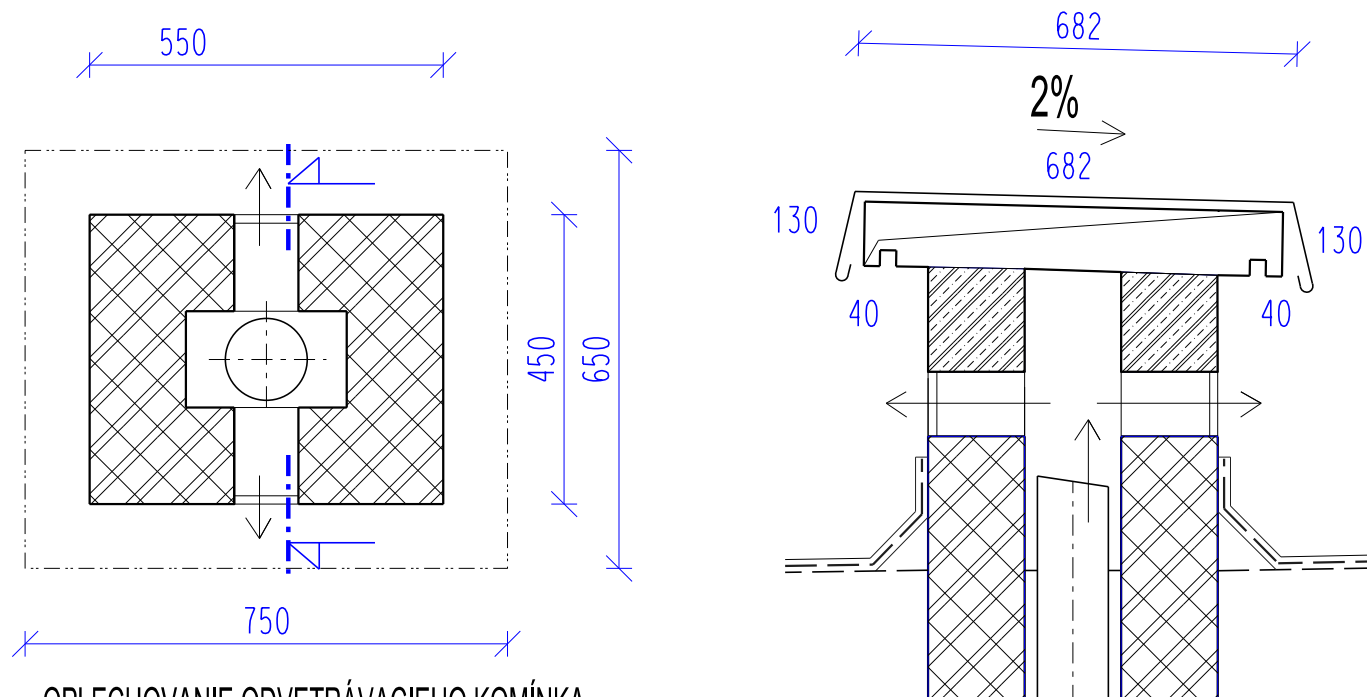
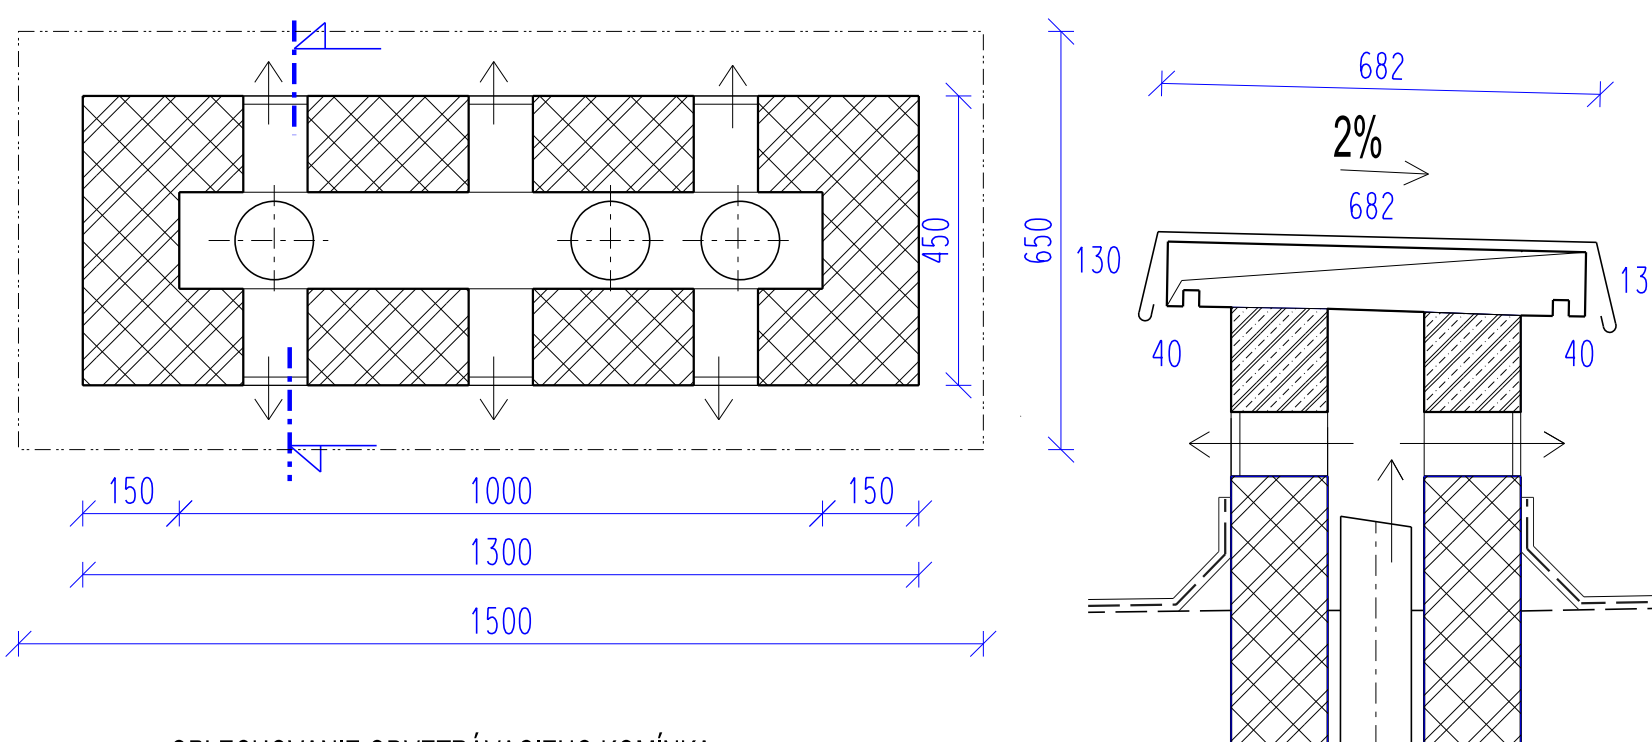


Č.	VÝPIS KLAMPIARSKYCH VÝROBKOV	MNOŽSTVO	POZNÁMKA
	PRVOK		
K7	 <p> OPLECHOVANIE ATIKY VYSOKEJ STRECHY OBJEKTU HLINÍKOVÝ PLECH S LAKOVANÝM POVRCHOM - hr. 1,2mm FARBA - PODĽA OPLÁŠTENIA OBJEKTU - BRONZ R.Š. = 1055mm MONTÁŽ NA STYRODUR, Z HORA VODOVZDORNÁ DOSKA VRÁTANE PRÍPONIEK - PÁSOVINA 2x40 S235 (ocel), PRÍPONKA V SPÁDE KAŽDÝCH 300mm, PRE KOTVENIE OPLECHOVANIA </p>	67 bm	-
K8	 <p> OPLECHOVANIE ODVETRÁVACIEHO KOMÍNKA HLINÍKOVÝ PLECH S LAKOVANÝM POVRCHOM - hr. 0,6mm FARBA - PODĽA OPLÁŠTENIA OBJEKTU - BRONZ R.Š. = 1022mm MONTÁŽ NA ŽB PREFABRIKOVANÚ PLATŇU ROZMERU 750 x 650mm VRÁTANE PRÍPONIEK - PÁSOVINA 2x40 S235 (ocel), PRÍPONKA V SPÁDE KAŽDÝCH 300mm, PRE KOTVENIE OPLECHOVANIA </p> <p>Výkaz: Vetracie sieťky v ráme 2ks (100 x 100mm)</p>	1,1 m2	-
K9	 <p> OPLECHOVANIE ODVETRÁVACIEHO KOMÍNKA HLINÍKOVÝ PLECH S LAKOVANÝM POVRCHOM - hr. 0,6mm FARBA - PODĽA OPLÁŠTENIA OBJEKTU - BRONZ R.Š. = 1022mm MONTÁŽ NA ŽB PREFABRIKOVANÚ PLATŇU ROZMERU 1500 x 650mm VRÁTANE PRÍPONIEK - PÁSOVINA 2x40 S235 (ocel), PRÍPONKA V SPÁDE KAŽDÝCH 300mm, PRE KOTVENIE OPLECHOVANIA </p> <p>Výkaz: Vetracie sieťky v ráme 2ks (100 x 100mm)</p>	1,85 m2	-