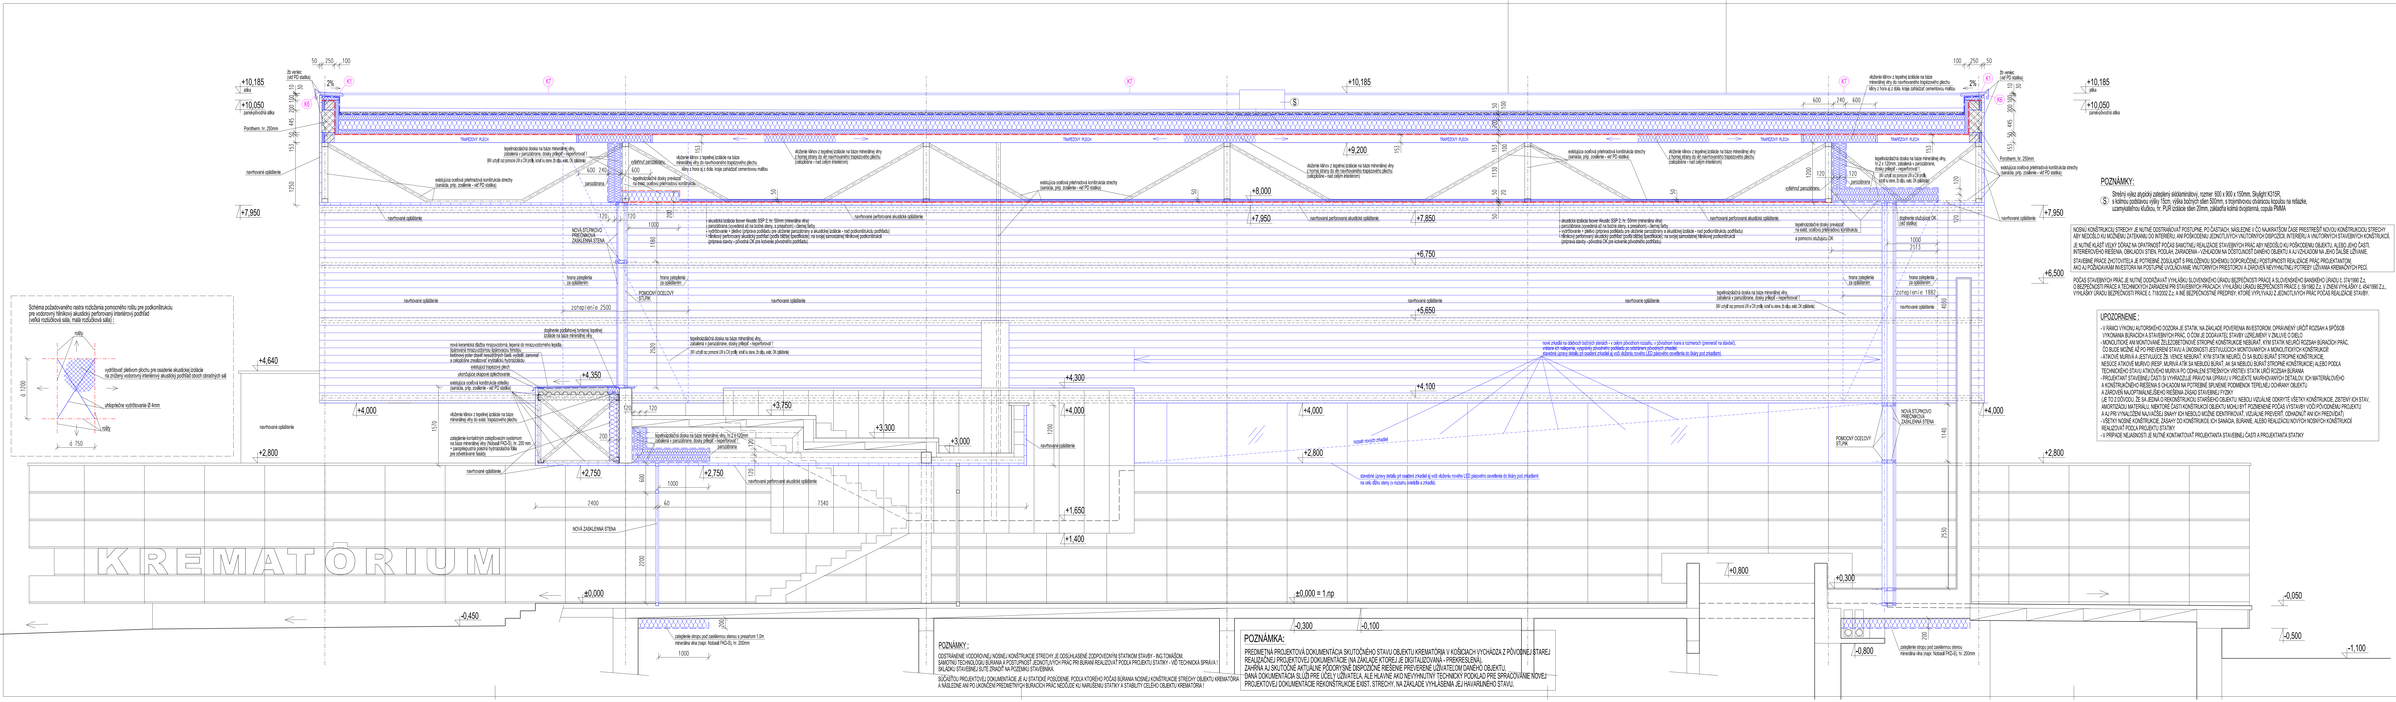
KREMATÓRIUM
+10,185
+10,050
+7,950
+4,640
+4,350
+4,000
+2,800
+2,750
+1,650
+1,400
±0,000
-0,450
+9,200
+8,000
+7,850
+6,750
+6,500
+5,650
+4,300
+4,100
+3,750
+3,300
+3,000
+0,800
+0,300
-0,050
-0,500
-0,800
-1,100
-0,300
-0,100
±0,000 = 1.np
NOVÁ ZÁKLADNÁ STENA
NOVÁ ETERNITOVÁ PREDMURA ZÁKLADNÁ STENA
POMOCNÝ ODDELOVÝ ŠTÍT/K
nosná konštrukcia dlažby mrazuvzdornú, kvetmi do mrazuvzdornú kvalitu