

LEGENDA MATERIÁLOV:

	STRIEKANÁ EPDM VRSŤVA
	SBR VRSŤVA
	PRUŽNÁ GUMENNÁ PODLOŽKA
	ŠTRK
	KAMENIVO
	RASTLÝ TERÉN
	PROSTÝ BETÓN

B1

POVRCH TARTAN


- STRIEKANÁ EPDM VRSŤVA	hr. 3mm
- SBR VRSŤVA	hr. 10mm
- PRUŽNÁ GUMENNÁ PODLOŽKA	hr. 30mm
- ŠTRKODRVA hr. 8-16mm	hr. 50mm
- ŠTRKODRVA hr. 32-63mm	hr. 200mm
- RASTLÝ TERÉN	spolu hr. 343mm




Úrad geodézie, kartografie a katastra Slovenskej republiky

Informatívna kópia z mapy

Vytvorené cez katastrálny portál

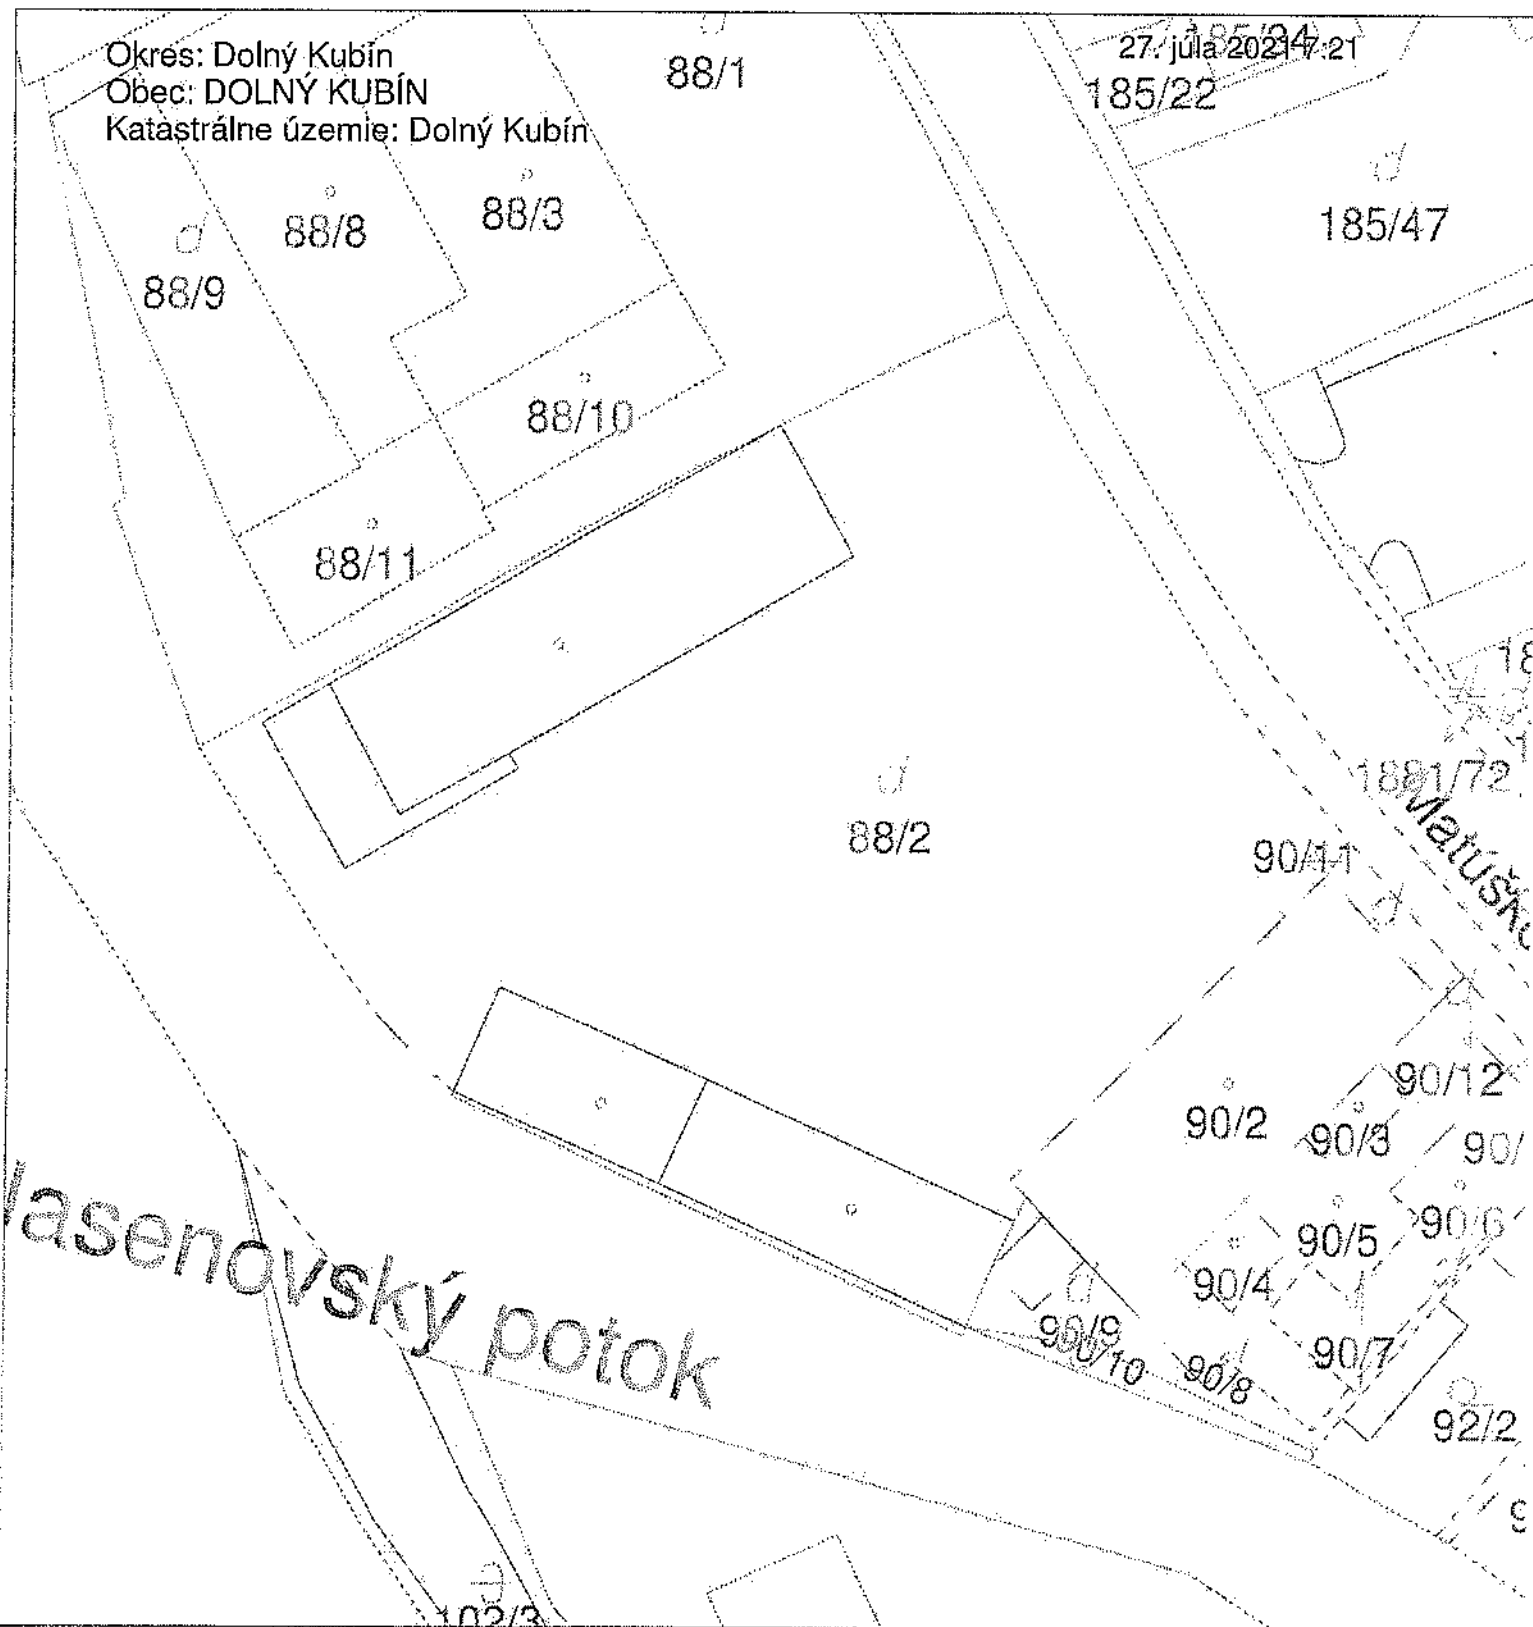

SCALE 1 : 500

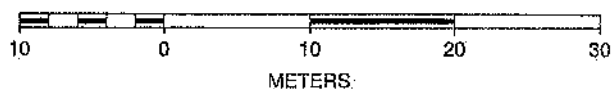

Úrad geodézie, kartografie a katastra Slovenskej republiky
VÝPIS Z KATASTRA NEHNUTEĽNOSTÍ

Okres: Dolný Kubín
Obec: DOLNÝ KUBÍN

Vytvorené cez katastrálny portál

Dátum vyhotovenia 27.07.2021
Čas vyhotovenia: 07:18:29

Katastrálne územie: Dolný Kubín

VÝPIS Z LISTU VLASTNÍCTVA č. 4925

ČASŤ A: MAJETKOVÁ PODSTATA

PARCELY registra "C" evidované na katastrálnej mape

Parcelné číslo	Výmera v m2	Druh pozemku	Spôsob využ. p.	Umiest. pozemku	Právny vzťah	Druh ch.n.
88/ 2	2996	zastavaná plocha a nádvorie	18	1		
90/ 2	381	zastavaná plocha a nádvorie	16	1		
90/ 3	24	zastavaná plocha a nádvorie	17	1		
90/ 4	28	zastavaná plocha a nádvorie	17	1		
90/ 5	200	zastavaná plocha a nádvorie	17	1		
90/ 6	143	zastavaná plocha a nádvorie	17	1		
90/ 7	13	zastavaná plocha a nádvorie	18	1		
90/ 8	39	zastavaná plocha a nádvorie	18	1		
90/ 9	37	zastavaná plocha a nádvorie	18	1		
90/ 10	30	zastavaná plocha a nádvorie	18	1		
90/ 11	29	zastavaná plocha a nádvorie	18	1		
90/ 12	17	zastavaná plocha a nádvorie	18	1		
90/ 13	10	zastavaná plocha a nádvorie	18	1		

Legenda:

Spôsob využívania pozemku:

17 - Pozemok, na ktorom je postavená budova bez označenia súpisným číslom

18 - Pozemok, na ktorom je dvor

16 - Pozemok, na ktorom je postavená nebytová budova označená súpisným číslom

Umiestnenie pozemku:

1 - Pozemok je umiestnený v zastavanom území obce

Stavby

Súpisné číslo	na parcele číslo	Druh stavby	Popis stavby	Druh ch.n.	Umiest. stavby
1636	90/ 2	20	požiarna zbrojnica na parc.č. 90/2,3,4,6		1

Legenda:

Druh stavby:

20 - Iná budova

Kód umiestnenia stavby:

1 - Stavba postavená na zemskom povrchu

ČASŤ B: VLASTNÍCI A INÉ OPRÁVNENÉ OSOBY

Por. číslo Príezvisko, meno (názov), rodné priezvisko, dátum narodenia, rodné číslo (IČO) a Spolu vlastnícky podiel miesto trvalého pobytu (sídlo) vlastníka

Účastník právneho vzťahu: Vlastník

1 SLOVENSKÁ REPUBLIKA

1 / 1

Identifikátor :

Titul nadobudnutia Zámenná zmluva č.V 189/06 zo dňa 08.03.2006 - 196/06

Titul nadobudnutia Kúpna zmluva č. V 2497/07 zo dňa 18.12.2007 - 919/07

Titul nadobudnutia Čiastkový protokol o prechode správy k nehnuteľnému majetku štátu č. Z 2/13 zo dňa 20.12.2012 - 157/13

Účastník právneho vzťahu: Správca

2 Ministerstvo vnútra Slovenskej republiky, Příbinova 2, Bratislava, PSČ 812 72, SR

1 / 1

IČO : 151866

K vlastníkovi č. 1 je správa na nehnuteľnosti uvedené v LV

ČASŤ C: ĎARCHY

Por.č.:

- 1 VECNÉ BREMENO: V 1224/12 zo dňa 03.09.2012 - spočívajúce v práve výstavby a prevádzky teplovodného rozvodu na pozemku reg. C KN parc.č. 88/2 v rozsahu vyznačenom na geometrickom pláne č. 40975932-2/2012, v prospech vlastníka stavby - kotelne číslo súpisné 1634 na pozemku reg. C KN s parcelným číslom 88/3, a v povinnosti vlastníka pozemku reg. C KN parc.č. 88/2 toto právo trpieť - 680/12
- 2 VECNÉ BREMENO: V 1224/12 zo dňa 03.09.2012 - spočívajúce v práve výstavby a prevádzky teplovodného rozvodu na pozemku reg. C KN parc.č. 88/2 v rozsahu vyznačenom na geometrickom pláne č. 40975932-2/2012, v prospech vlastníka stavby - kotelne číslo súpisné 1634 na pozemku reg. C KN s parcelným číslom 88/3, a v povinnosti vlastníka pozemku reg. C KN parc.č. 88/2 toto právo trpieť - 680/12

Iné údaje:

- 1 Geom.plán č.54/2005 - JK - 196/06
- 1 g.pl.123/2007 - č.zm. 887/07
- 2 K vlastníkovi č. 1 je správa na nehnuteľnosti uvedené v LV

Poznámka:

Bez zápisu.