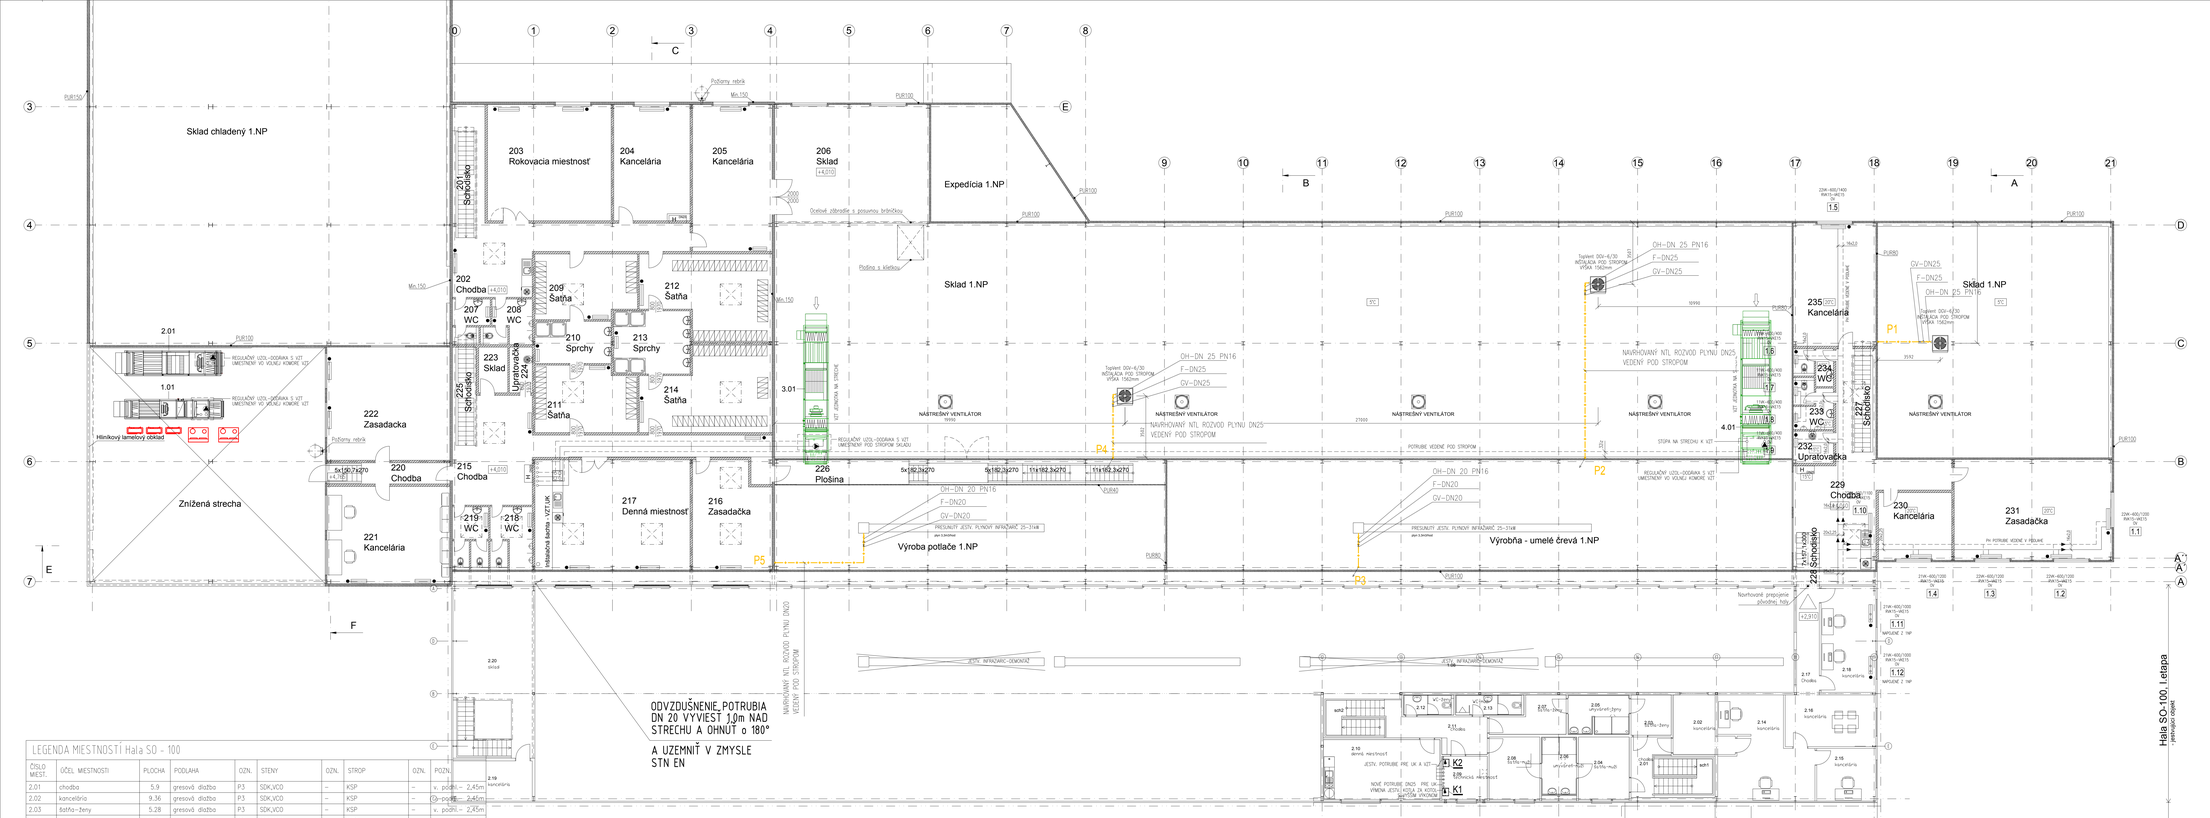


Legenda miestností:

Číslo miest.	Miestnosť	Plocha m^2	Podlaha	Steny	Strop	Poznámka
201	Schodisko	6,70	PR	OP/SP	SKP	
202	Chodba	39,40	GD	OP/SP	SKP	KS
203	Rokovacia miestnosť	46,70	GD	OP/SP	SKP	KS
204	Kancelária	28,80	GD	OP/SP	SKP	KS
205	Kancelária	38,00	GD	OP/SP	SKP	KS
206	Sklad	59,70	GD	OP/SP	SKP	KS
207	WC	4,79	GD	KOS	SKP	v=2200mm
208	WC	6,49	GD	KOS	SKP	v=2200mm
209	Šatňa	19,13	GD	SM	SKP	KS
210	Sprchy	10,43	GD	KOS	SKP	v=2200mm
211	Šatňa	19,83	GD	SM	SKP	KS
212	Šatňa	32,30	GD	SM	SKP	KS
213	Sprchy	15,65	GD	KOS	SKP	v=2200mm
214	Šatňa	32,60	GD	SP	SKP	KS
215	Chodba	45,20	GD	OP/SP	SKP	KS
216	Zasadačka	29,80	GD	OP/SP	SKP	KS
217	Denná miestnosť	60,00	GD	OP/SP	SKP	KS
218	WC	10,40	GD	KOS	SKP	v=2200mm
219	WC	8,77	GD	KOS	SKP	v=2200mm
220	Chodba	8,40	GD	OP/SP	SKP	KS
221	Kancelária	38,90	GD	OP/SP	SKP	KS
222	Zasadačka	45,30	GD	OP/SP	SKP	KS
223	Sklad	4,82	GD	SP	SKP	KS
224	Upratovačka	3,38	GD	KOS	SKP	v=2200mm
225	Schodisko	6,40	PR	OP/SP	SKP	
226	Plošina	31,20	RP	OP		
227	Schodisko	6,30	PR	SP	SKP	
228	Schodisko	3,79	PR	SP	SKP	
229	Chodba	51,50	GD	OP/SP	SKP	KS
230	Kancelária	35,10	GD	OP/SP	SKP	KS
231	Zasadačka	51,70	GD	OP/SP	SKP	KS
232	Upratovačka	4,20	GD	KOS	SKP	v=2200mm
233	WC	5,90	GD	KOS	SKP	v=2200mm
234	WC	4,00	GD	KOS	SKP	v=2200mm
235	Kancelária	33,10	GD	OP/SP	SKP	KS
	Spolu	**829,68**				

Svetlá výška miestností 2,65 m

Úžitková plocha SO-101, 2.NP: **829,68 m^2**
Zastavaná plocha SO-101: **3149,00 m^2**

PR	- prepadový rošt	KOS	- keramický obklad stien
GD	- gresová dlažba	SKP	- sadrokartónový podhľad
OP	- opláštenie panelmi PUR/Min.	KS	- keramický sokel
SP	- sadrokartónová priečka	RP	- rebrovaný plech

LEGENDA MIESTNOSTÍ Hala SO - 100

ČÍSLO MIEST.	ÚČEL MIESTNOSTI	PLOCHA	PODLAHA	OZN.	STĚNY	OZN.	STROP	OZN.	POZN.
2.01	chodba	5.9	gresová dlažba	P.3	SDK,VCO	–	KSP	–	v. podhl. – 2,45m
2.02	kancelária	9.36	gresová dlažba	P.3	SDK,VCO	–	KSP	–	v. podhl. – 2,45m
2.03	šatňa–muži	5.28	gresová dlažba	P.3	SDK,VCO	–	KSP	–	v. podhl. – 2,45m
2.04	šatňa–muži	10.32	gresová dlažba	P.3	SDK,VCO	–	KSP	–	v. podhl. – 2,45m
2.05	umyváreň–ženy	7.76	gresová dlažba	P.3	keramický obklad	–	SDK–impreg.	–	v. podhl. – 2,45m
2.06	umyváreň–muži	7.12	gresová dlažba	P.3	keramický obklad	–	SDK–impreg.	–	v. podhl. – 2,45m
2.07	šatňa–ženy	7.28	gresová dlažba	P.3	SDK,VCO	–	KSP	–	v. podhl. – 2,45m
2.08	šatňa–muži	10.33	gresová dlažba	P.3	SDK,VCO	–	KSP	–	v. podhl. – 2,45m
2.09	technická miestnosť	6.49	gresová dlažba	P.3	SDK,VCO	–	KSP	–	v. podhl. – 2,45m
2.10	denná miestnosť	22.68	gresová dlažba	P.3	SDK,VCO	–	KSP	–	v. podhl. – 2,45m
2.11	chodba	10.45	gresová dlažba	P.3	VCO	–	KSP	–	v. podhl. – 2,45m
2.12	wc–ženy	3.29	gresová dlažba	P.3	keramický obklad	–	SDK–impreg.	–	v. podhl. – 2,45m
2.13	wc–muži	4.48	gresová dlažba	P.3	keramický obklad	–	SDK–impreg.	–	v. podhl. – 2,45m
2.14	kancelária	26.68	gresová dlažba	P.3	SDK,VCO	–	KSP	–	v. podhl. – 2,45m
2.15	kancelária	9.70	gresová dlažba	P.3	SDK,VCO	–	KSP	–	v. podhl. – 2,45m
2.16	kancelária	14.82	gresová dlažba	P.3	SDK,VCO	–	KSP	–	v. podhl. – 2,45m
2.17	chodba	7.87	gresová dlažba	P.3	SDK,VCO	–	KSP	–	v. podhl. – 2,45m
2.18	kancelária	18.02	gresová dlažba	P.3	SDK,VCO	–	KSP	–	v. podhl. – 2,45m
2.19	kancelária	10.40	gresová dlažba	P.3	SDK,VCO	–	KSP	–	v. podhl. – 2,45m
2.20	sklad	45.90	gresová dlažba	P.3		–		–	
		248.13							

LEGENDA proj. zariadení:

K4 PLYNOVÝ ZÁVESNÝ KONDENZAČNÝ KOTOL fy. BUDERUS typ LOGAMAX PLUS GB 162-100
MENOVITÝ TEPELNÝ PRÍKON Qn 19,3–96,5 kW , MENOVITÝ TEPELNÝ VÝKON Qn 19,0–94,5 kW , 80/60°C
ÚČINNOSŤ 97,8% PRI 4/80°C , 1x230V/50Hz , P=195 W

K5 MODULAČNÝ PLYNOVÝ HORÁK 15–100% , HODINOVÁ SPOTREBA PLYNU hzv.10,53 m3/h
NÚTENÝ ODŤAH SPALÍN–TURBO Ø100/160mm
PRÍPOJKY : G 6/4 " (VYKUROVACIA VODA) , G ¾ " (PLYN) , Ø24,mm (KONDENZÁT)
ROZMERY (š x h x v) : 520 x 449 x 980mm , HMOTNOSŤ : 70 kg

LEGENDA EXIST. POTRUBIA:

K1, K2 ROZVOD NTL PLYNU
EXISTUJÚCI PLYN, KOTOL BXI LUNA DUO–TEC MP+ 1.50
(spotreba: 0,54–4,90m3 ZP/hod, max. výkon 45 kW

LEGENDA PROJ. POTRUBIA:

ODVZDUŠŇOVACIE a odpájacie potrubie
CHRÁNIČKA POTRUBIA
P1 STUPACIE A KLESAJÚCE POTRUBIE
ROZVOD NTL PLYNU
OCEĽ STN 11 353.1

GK – GUĽOVÝ KOHÚT PN16
GV – GUĽOVÝ VENTIL PN16
F – FILTER PN16
OH – OHYBNÁ HADICA PN16
CH – CHRÁNIČKA NA PLYNOVOM POTRUBÍ

POZNÁMKA :
Ďalšie použitie a kopírovanie výkresu možné len so súhlasom autora.
Dokumentácia bola vypracovaná v súlade so všetkými platnými normami STN
Neoddeliteľnou súčasťou tejto dokumentácie je technická správa.
Pri prierezových uspôsobení podzemných vedení je potrebné dodržiavať min. vzdialenosti v horizontálnom a vo vertikálnom smere podľa STN 73 6005. Pred zahájením zemných prác je nutné previesť vytýčenie všetkých inžinierskych vedení. Zemné práce sa vykonajú v súlade s STN 73 605.

POZNÁMKA :
- V PRÍPADE NEJASNOSTÍ VO VYKRESOVEJ DOKUMENTÁCII KONTAKTOVAŤ ZODPOVEDNÉHO PROJEKTANTA
- VŠETKY ROZMERY STAVEBNÝCH PRÁC KONTROLOVAŤ NA MIESTE STAVBY
- PROJEKTOVÁ DOKUMENTÁCIA JE SPRACOVANÁ PRE STAVEBNÉ POVOLENIE, NEOBSAHUJE DOKUMENTÁCIU PRE REALIZÁCIU

Novostavba výrobnej haly SO-101
Pod Dráhami, 960 01 Zvolen, p.č. 491/12, 65, 409, 479, 480, 219, 525, 526, 343
Investor: Mäsopma. spol. s r.o.
T.G.Masaryka 8, 960 01 Zvolen

±0,000=291,25m n.m.

Dok. overil.:	Ing. arch. Peter Mravec
Zodp. projekt.:	Ing. Norbert Jókay
Vypracoval:	Ing. Norbert Jókay
Profesia:	PLYNOINŠTALÁCIA
Názov výkresu:	Hala SO-101, II. a III.etapa - 2.NP - pôdorys
Číslo výkresu:	PL02
Mierka:	1:100
Dátum:	06/2021
Stupeň:	PSP
Formát:	14xA4

Duševný majetok fy Jopro, s.r.o., autorské práva vyhradené.