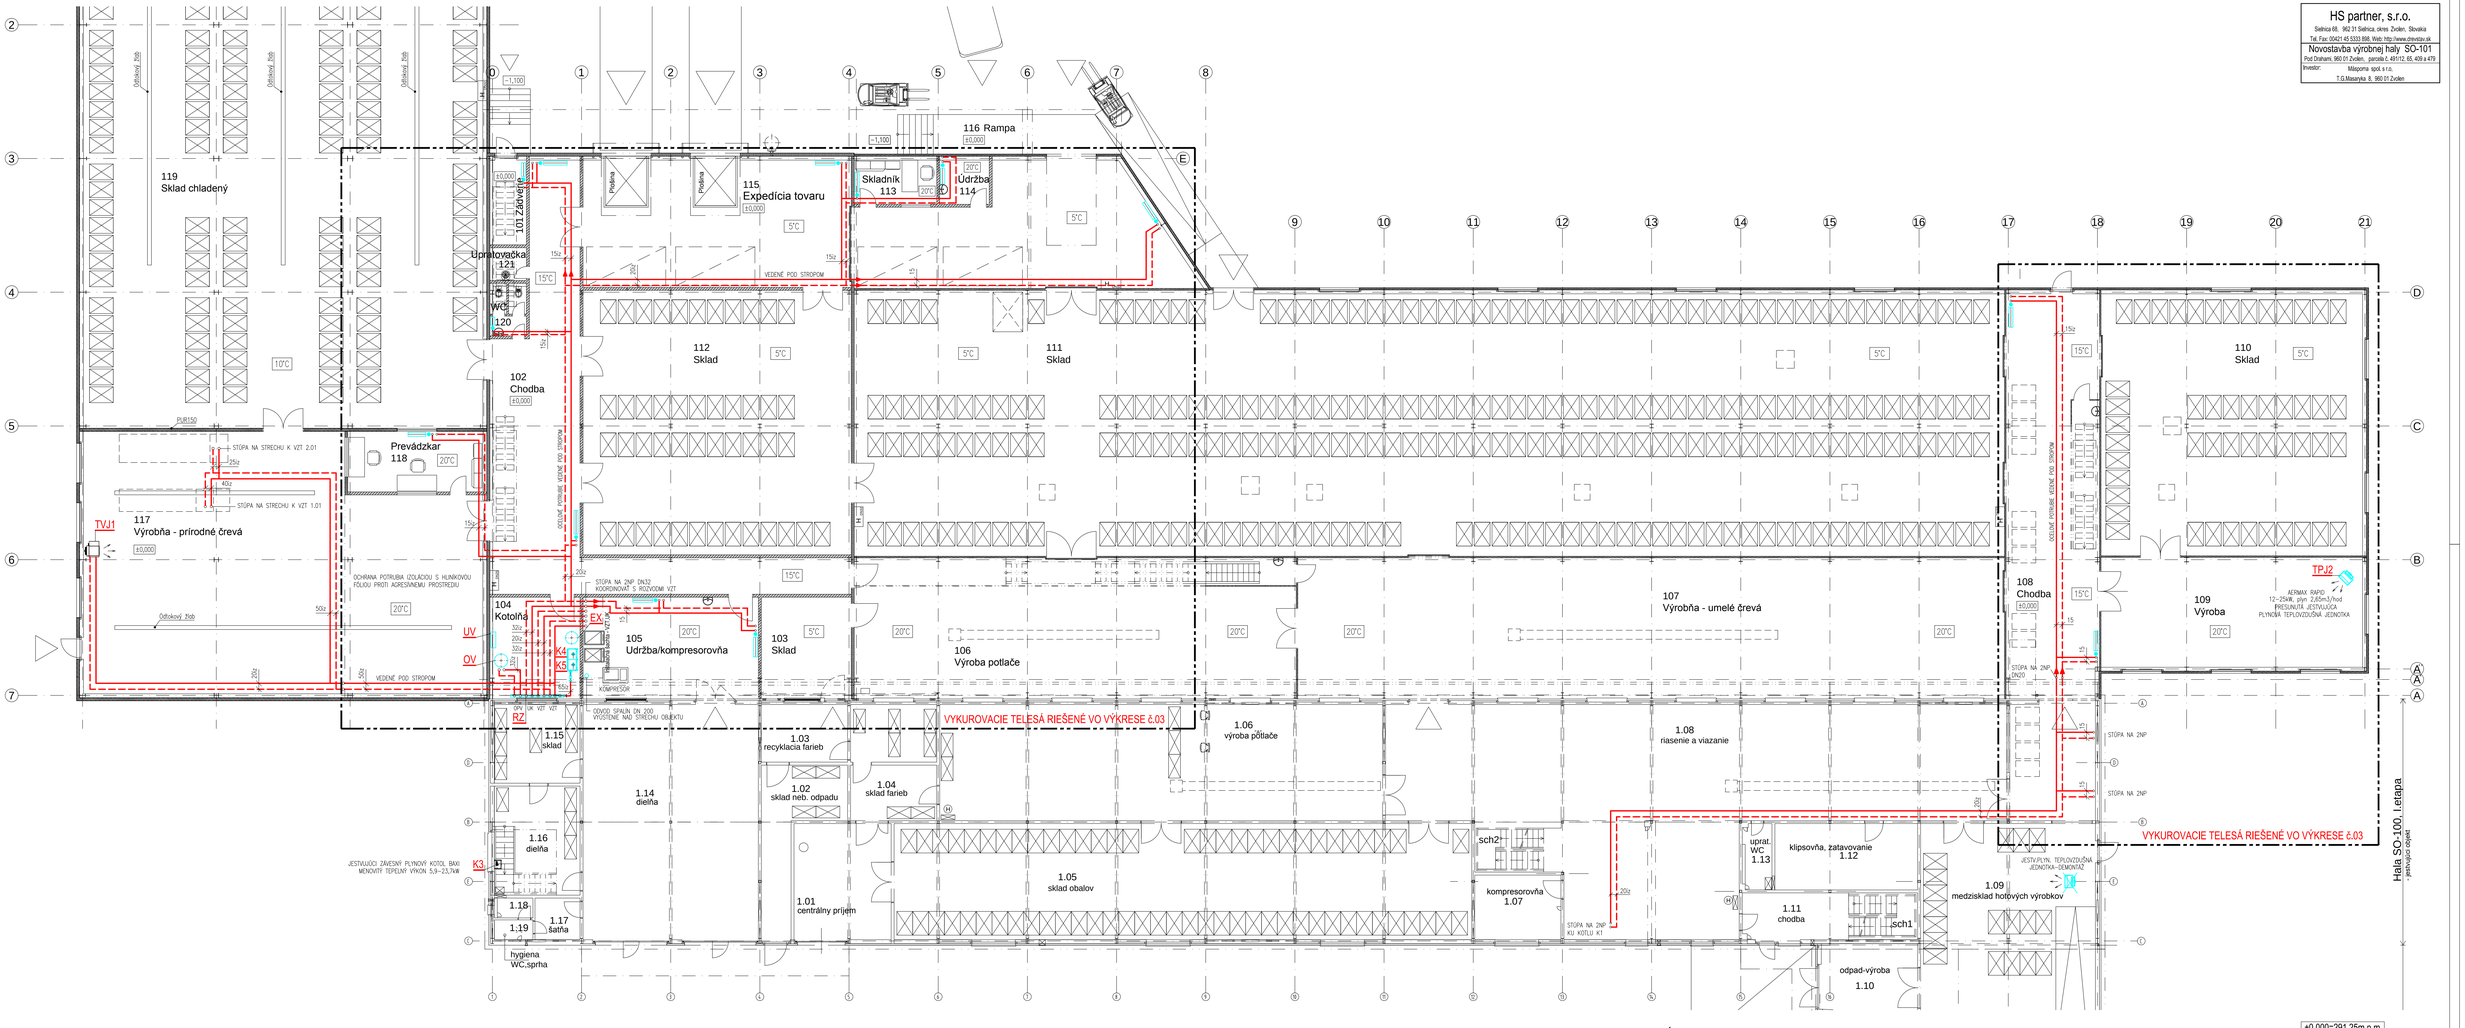


POZNÁMKY:

- POTRUBIE VYKUROVACEJ VODY IZOLOVAŤ PUZDRAMI Z MINERÁLNEJ VLNY S HLINÍKOVOU FÓLIOU
- POTRUBIE VYKUROVACEJ V PODLAHE IZOLOVAŤ POLYURETANOVOU IZOLÁCIOU HRÚBKY 13mm
- PRED MONTÁŽOU PREVERIŤ PRI JEDNOTLIVÝCH ZARIADENIACH PRÍVOD A SPIATOČKU PODĽA OZNAČENIA NA ZARIADENÍ
- PRI INŠTALOVANÍ ZARIADENÍ DODRŽIAVAŤ MONTÁŽNY NÁVOD
- PRI EXPANZNÝCH NÁDOBÁCH NASTAVIŤ PRETLAK VZDUCHU
- INŠTALÁCIA REGULAČNÝCH VENTILOV–PRED ARMATÚROU ROVNÝ ÚSEK 3D, ZA ARMATÚROU ROVNÝ ÚSEK 2D
- PRI REALIZÁCII KOORDINOVAŤ S PROFESIOU ELEKTROINŠTALÁCIA, ZDRAVOTECHNIKA, VZDUCHOTECHNIKA PRÍPADNÉ KOLÍZIE RIEŠIŤ NA STAVBE

HS partner, s.r.o.
Sielnica 68, 963 31 Sielnica, okres Zvolen, Slovakia
Tel, Fax: 00421 45 5333 898, Web: http://www.drevstav.sk

Novostavba výrobnej haly SO-101
Pod Dráhami, 960 01 Zvolen, parcela č. 497/12, 85, 409 a 479
Investor: Mäsopma spol. s r.o.
T.G.Masaryka 8, 960 01 Zvolen

±0.000=291,25m n.m.

Vedúci projekt:	Ing. Štefan Hurťanský
Zodp. projekt.:	Ing. Dagmar Hurťanská
Vypracoval:	Ing. Dagmar Hurťanská
Časť:	E 1.5 VYKUROVANIE
Názov výkresu:	Hala SO-101, II. a III.etapa
Číslo výkresu:	01
Mierka:	1:100
Dátum:	04/2021
Stupeň:	PSP
Formát:	12xA4

Duševný majetok fy HS partner, s.r.o., autorské práva vyhradené.