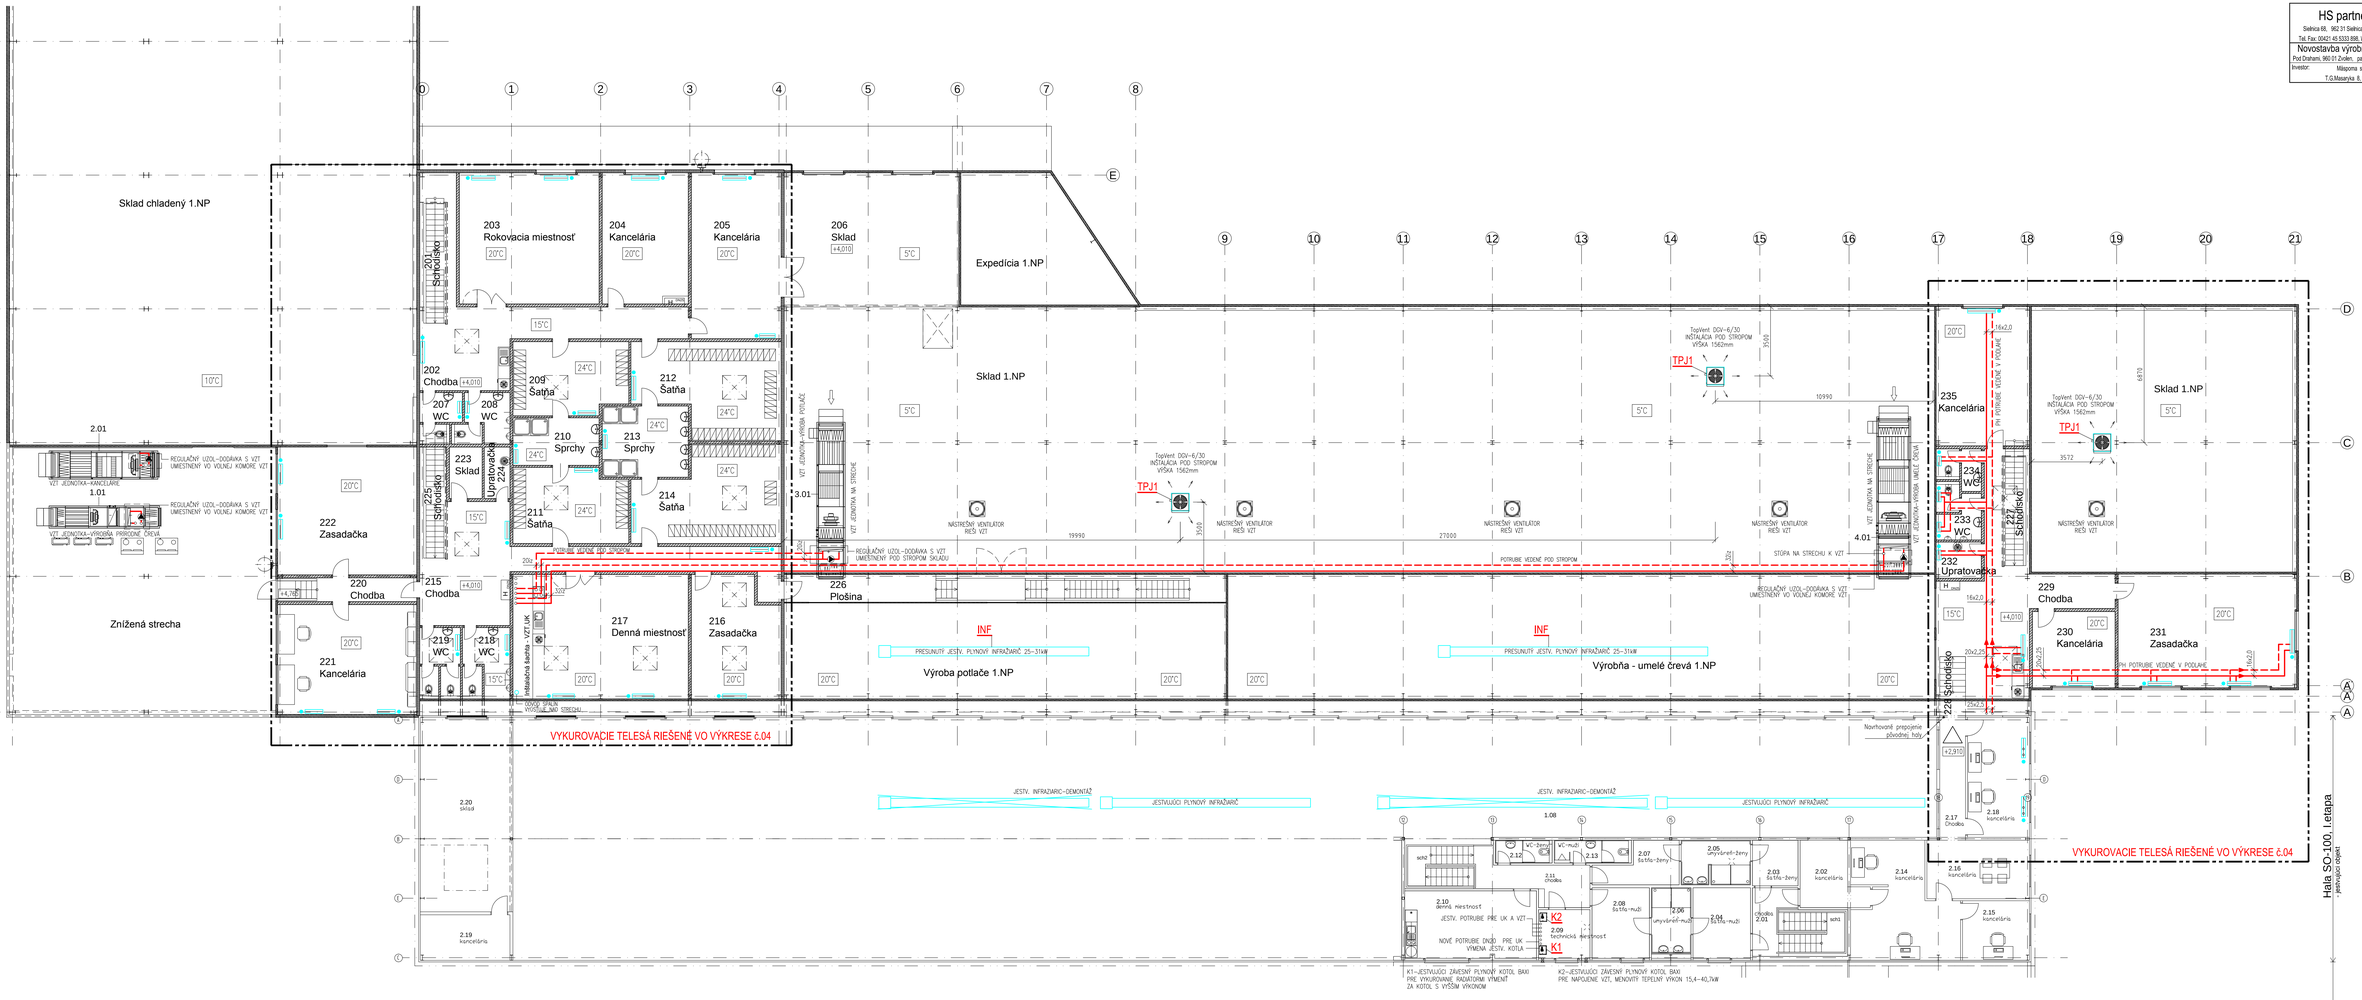


HS partner, s.r.o.
Sielnica 69, 962 01 Sielnica, okres Zvolen, Slovakia
Tel, Fax: 00421 45 5333 898, Web: http://www.drevstav.sk

Novostavba výrobnej haly SO-101
Pod Dráhami, 960 01 Zvolen, parcela č. 491/12, 65, 409 a 479
Investor: Mäspoma spol. s r.o.
T.G.Masaryka 8, 960 01 Zvolen

±0.000=291,25m n.m.

Vedúci projekt.:	Ing. Štefan Hurbanský
Zodp. projekt.:	Ing. Dagmar Hurbanská
Vypracoval:	Ing. Dagmar Hurbanská
Časť:	E.1.5 VYKUROVANIE
Názov výkresu: Poschodie 2.NP	Číslo výkresu: 02
Mierka: 1:100	Dátum: 04/2021
Stupeň: PSP	Formát: 12xA4

Duševný majetok ß.185 partner, s.r.o., autorské právo vyhradené.