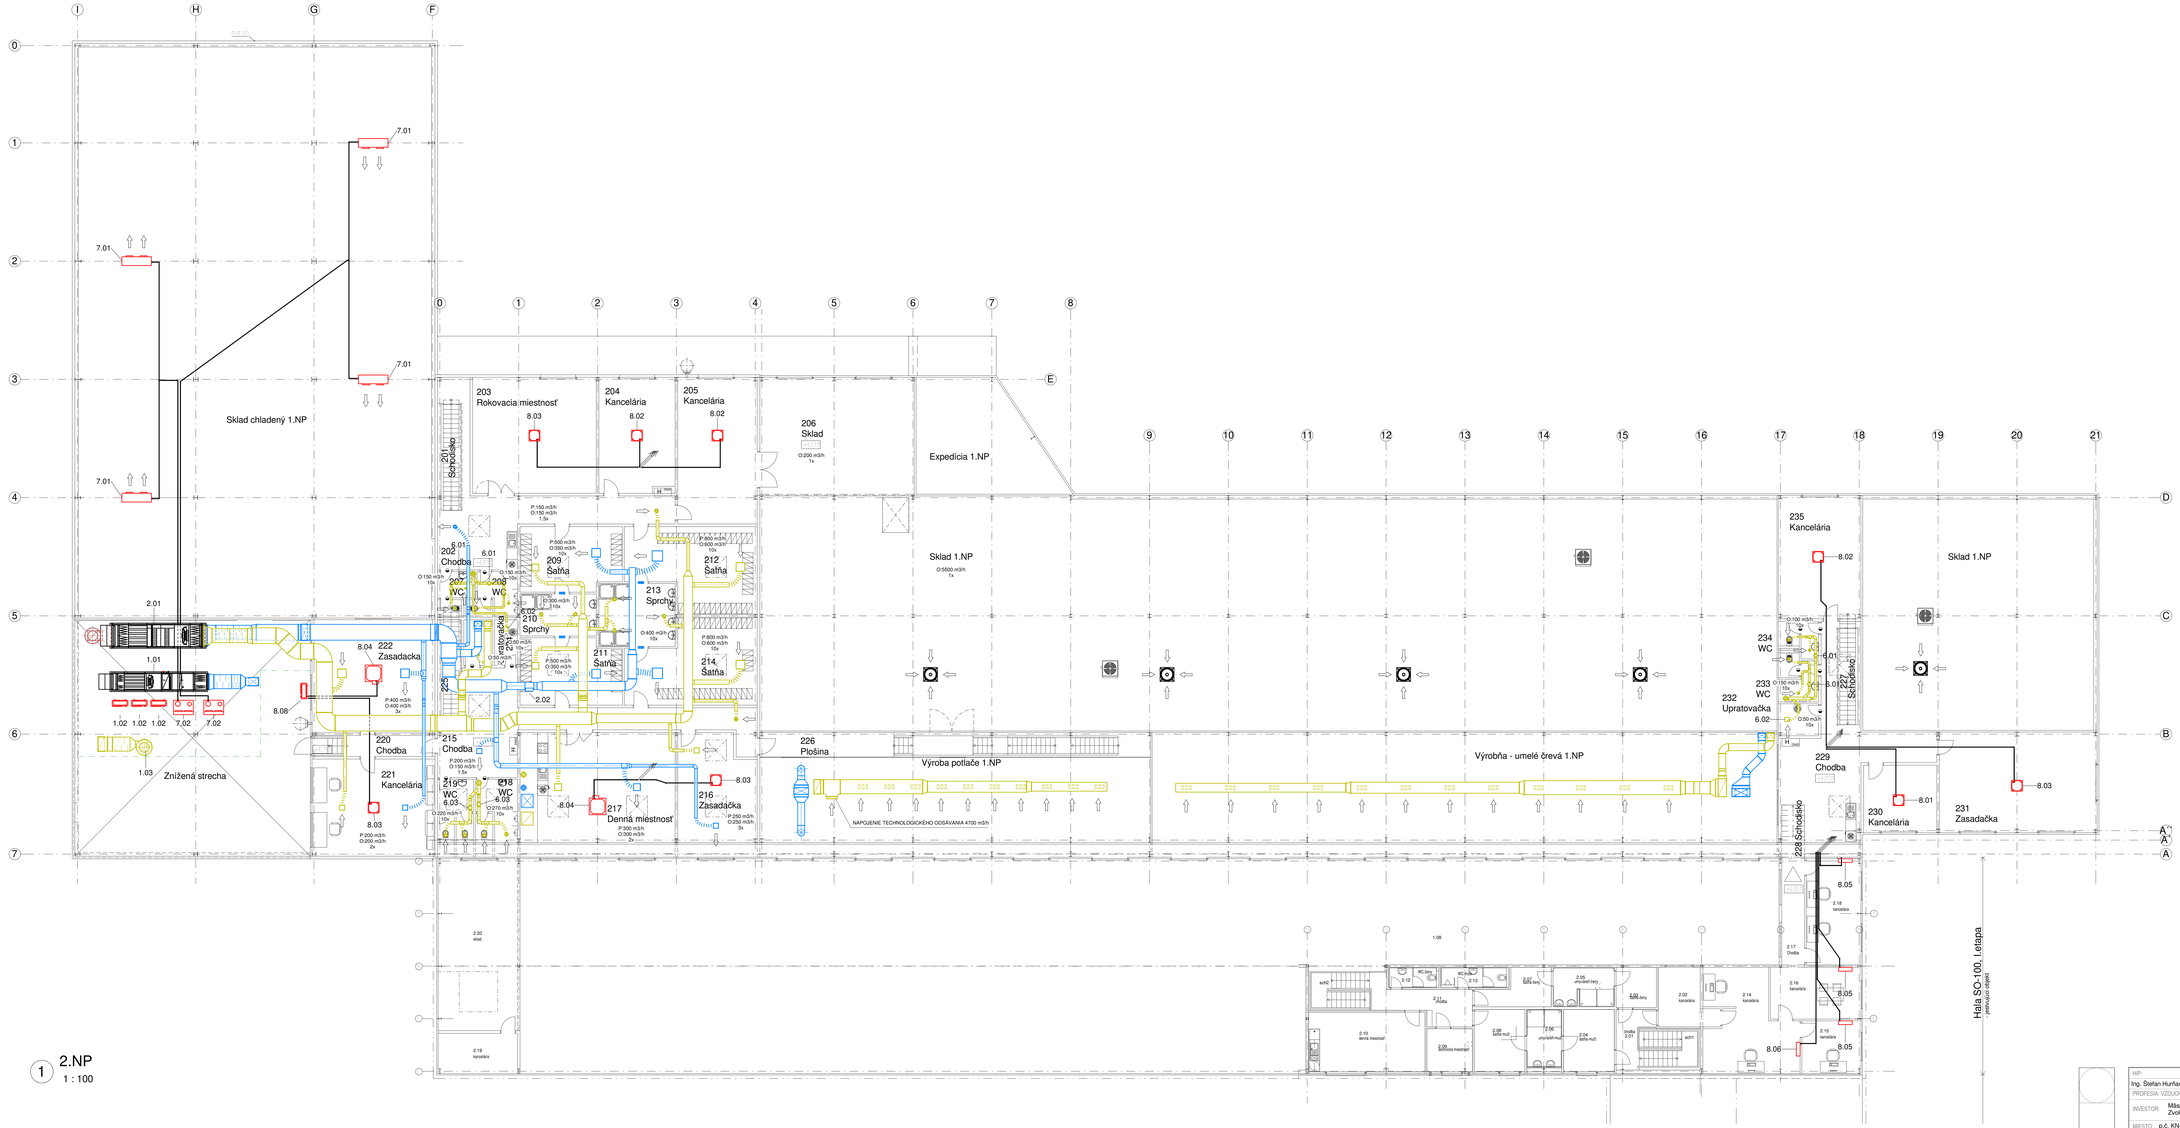


1 2.NP
1 : 100

HIP:	VYPRACOVAL:	ZODP. PROJEKTANT:	
Ing. Štefan Hurňanský	Ing. Miroslav Michalík	Ing. Miroslav Michalík	
PROFESIA VZDUCHOTECHNIKA			
INVESTOR:	Mäsporna spol. s r.o., T.G.Masaryka 8, 960 01 Zvolen		
MIESTO:	p.č. KN-C 491/12, 65, 409, 479, 480, 219, 525, 526 a 343, k.ú. Zvolen, okres Zvolen	Č. ZÁKAZKY:	2021_03
		DÁTUM:	06/2021
AKCIA:	Novostavba výrobnej haly SO-101	STUPEŇ PD:	PSP
		MIERKA:	1 : 100
NÁZOV VÝKRESU:	PÄDORYS 2.NP	Č. VÝKRESU:	D02
PARE Č. :			