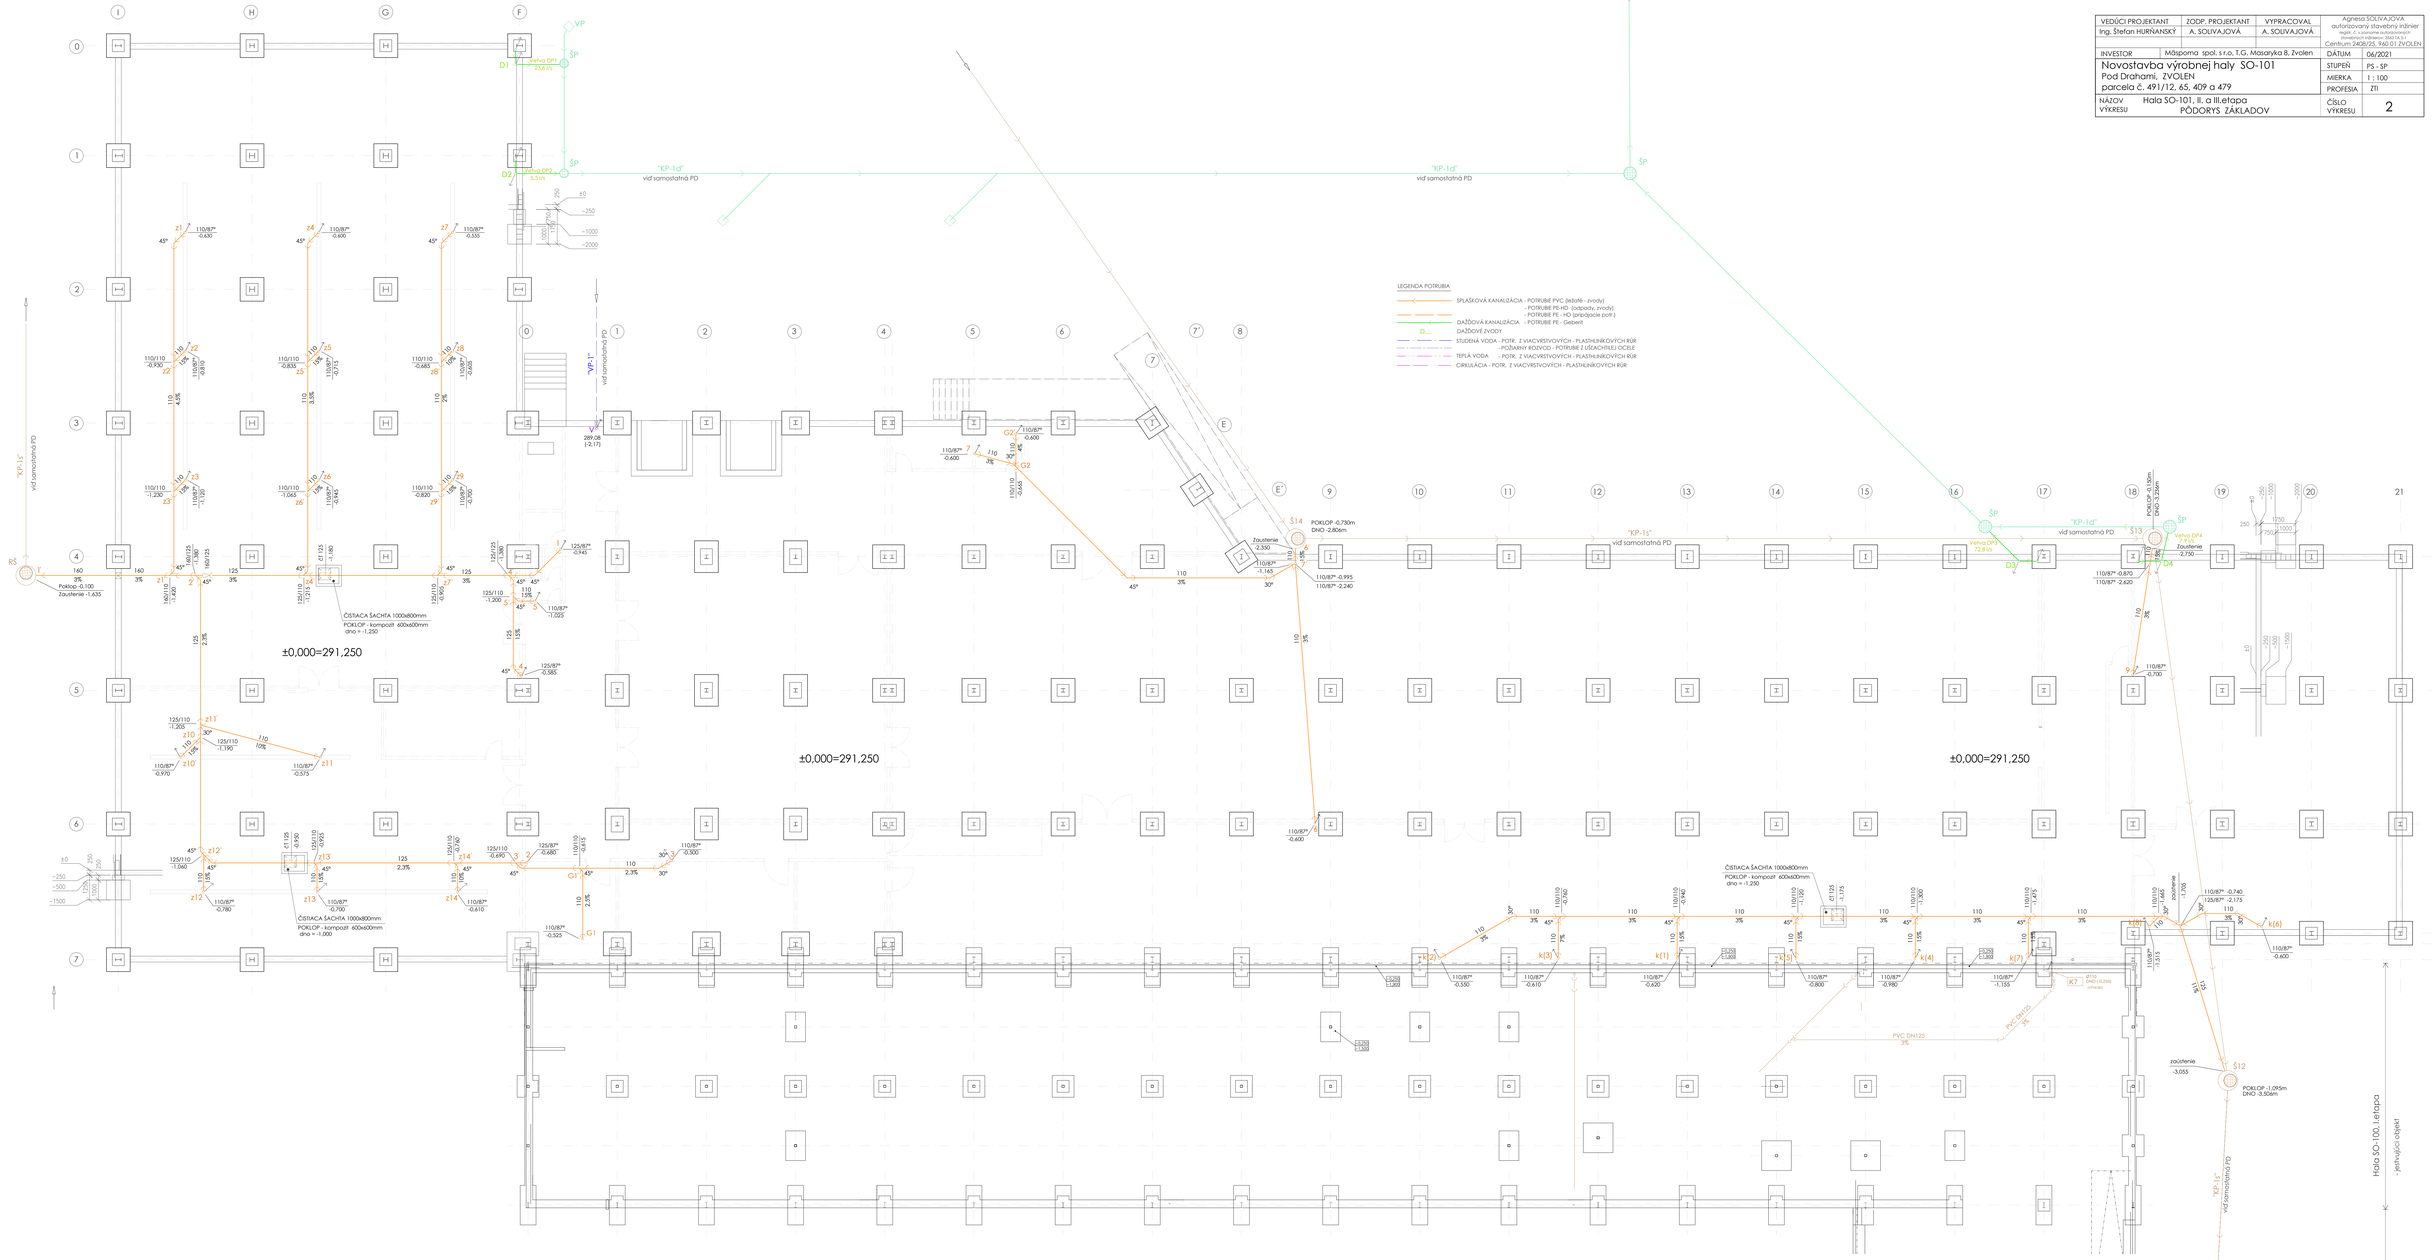

VEDÚCI PROJEKTANT
Ing. Štefan HURŇANSKÝ
ZODP. PROJEKTANT
A. SOLIVAJOVÁ
VYPRACOVAL
A. SOLIVAJOVÁ
Agnesa SOLIVAJOVÁ
autorizovaný stavebný inžinier
reg.č. č. v zozname autorizovaných
stavebných inžinierov: 5543 A 1
Centrum 2408/25, 960 01 ZVOLEN
INVESTOR
Mäsipoma spol. s r.o, T.G. Masaryka 8, Zvolen
DÁTUM
06/2021
Novostavba výrobnej haly SO-101
Pod Drahami, ZVOLEN
parcela č. 491/12, 65, 409 a 479
STUPEŇ
PS - SP
MIERKA
1 : 100
PROFESIA
ZTI
NÁZOV VÝKRESU
Hala SO-101, II. a III.etapa
PÔDORYS ZÁKLADOV
ČÍSLO VÝKRESU
2
LEGENDA POTRUBIA
SPLAŠKOVÁ KANALIZÁCIA - POTRUBIE PVC (tesnené - zvody)
- POTRUBIE PE-HD (odpady zvody)
- POTRUBIE PE - HD (pripájacie potr.)
DAŽĎOVÁ KANALIZÁCIA - POTRUBIE PE - Geberit
DAŽĎOVÉ ZVODY
STUDENÁ VODA - POTR. Z VIACVRSTVOVÝCH - PLASTHLINÍKOVÝCH RÚR
- POŽIARNY ROZVOD - POTRUBIE Z OCEĽOVÝCH RÚR
TEPLÁ VODA - POTR. Z VIACVRSTVOVÝCH - PLASTHLINÍKOVÝCH RÚR
CIRKULÁCIA - POTR. Z VIACVRSTVOVÝCH - PLASTHLINÍKOVÝCH RÚR
"KP-1d" viď samostatná PD
"KP-1e" viď samostatná PD
"KP-1f" viď samostatná PD
"KP-1g" viď samostatná PD
"KP-1" viď samostatná PD
"VP-1" viď samostatná PD
Veľká DP1 23,4 l/s
Veľká DP1 5,5 l/s
Veľká DP1 72,8 l/s
Veľká DP4 7,0 l/s
ČISTIACA ŠACHTA 1000x800mm
POKLOP - kompozit 600x600mm
dno = -1,250
ČISTIACA ŠACHTA 1000x800mm
POKLOP - kompozit 600x600mm
dno = -1,000
ČISTIACA ŠACHTA 1000x800mm
POKLOP - kompozit 600x600mm
dno = -1,250
±0,000=291,250
±0,000=291,250
±0,000=291,250
Hala SO-100, I.etapa
- jestvujúci objekt