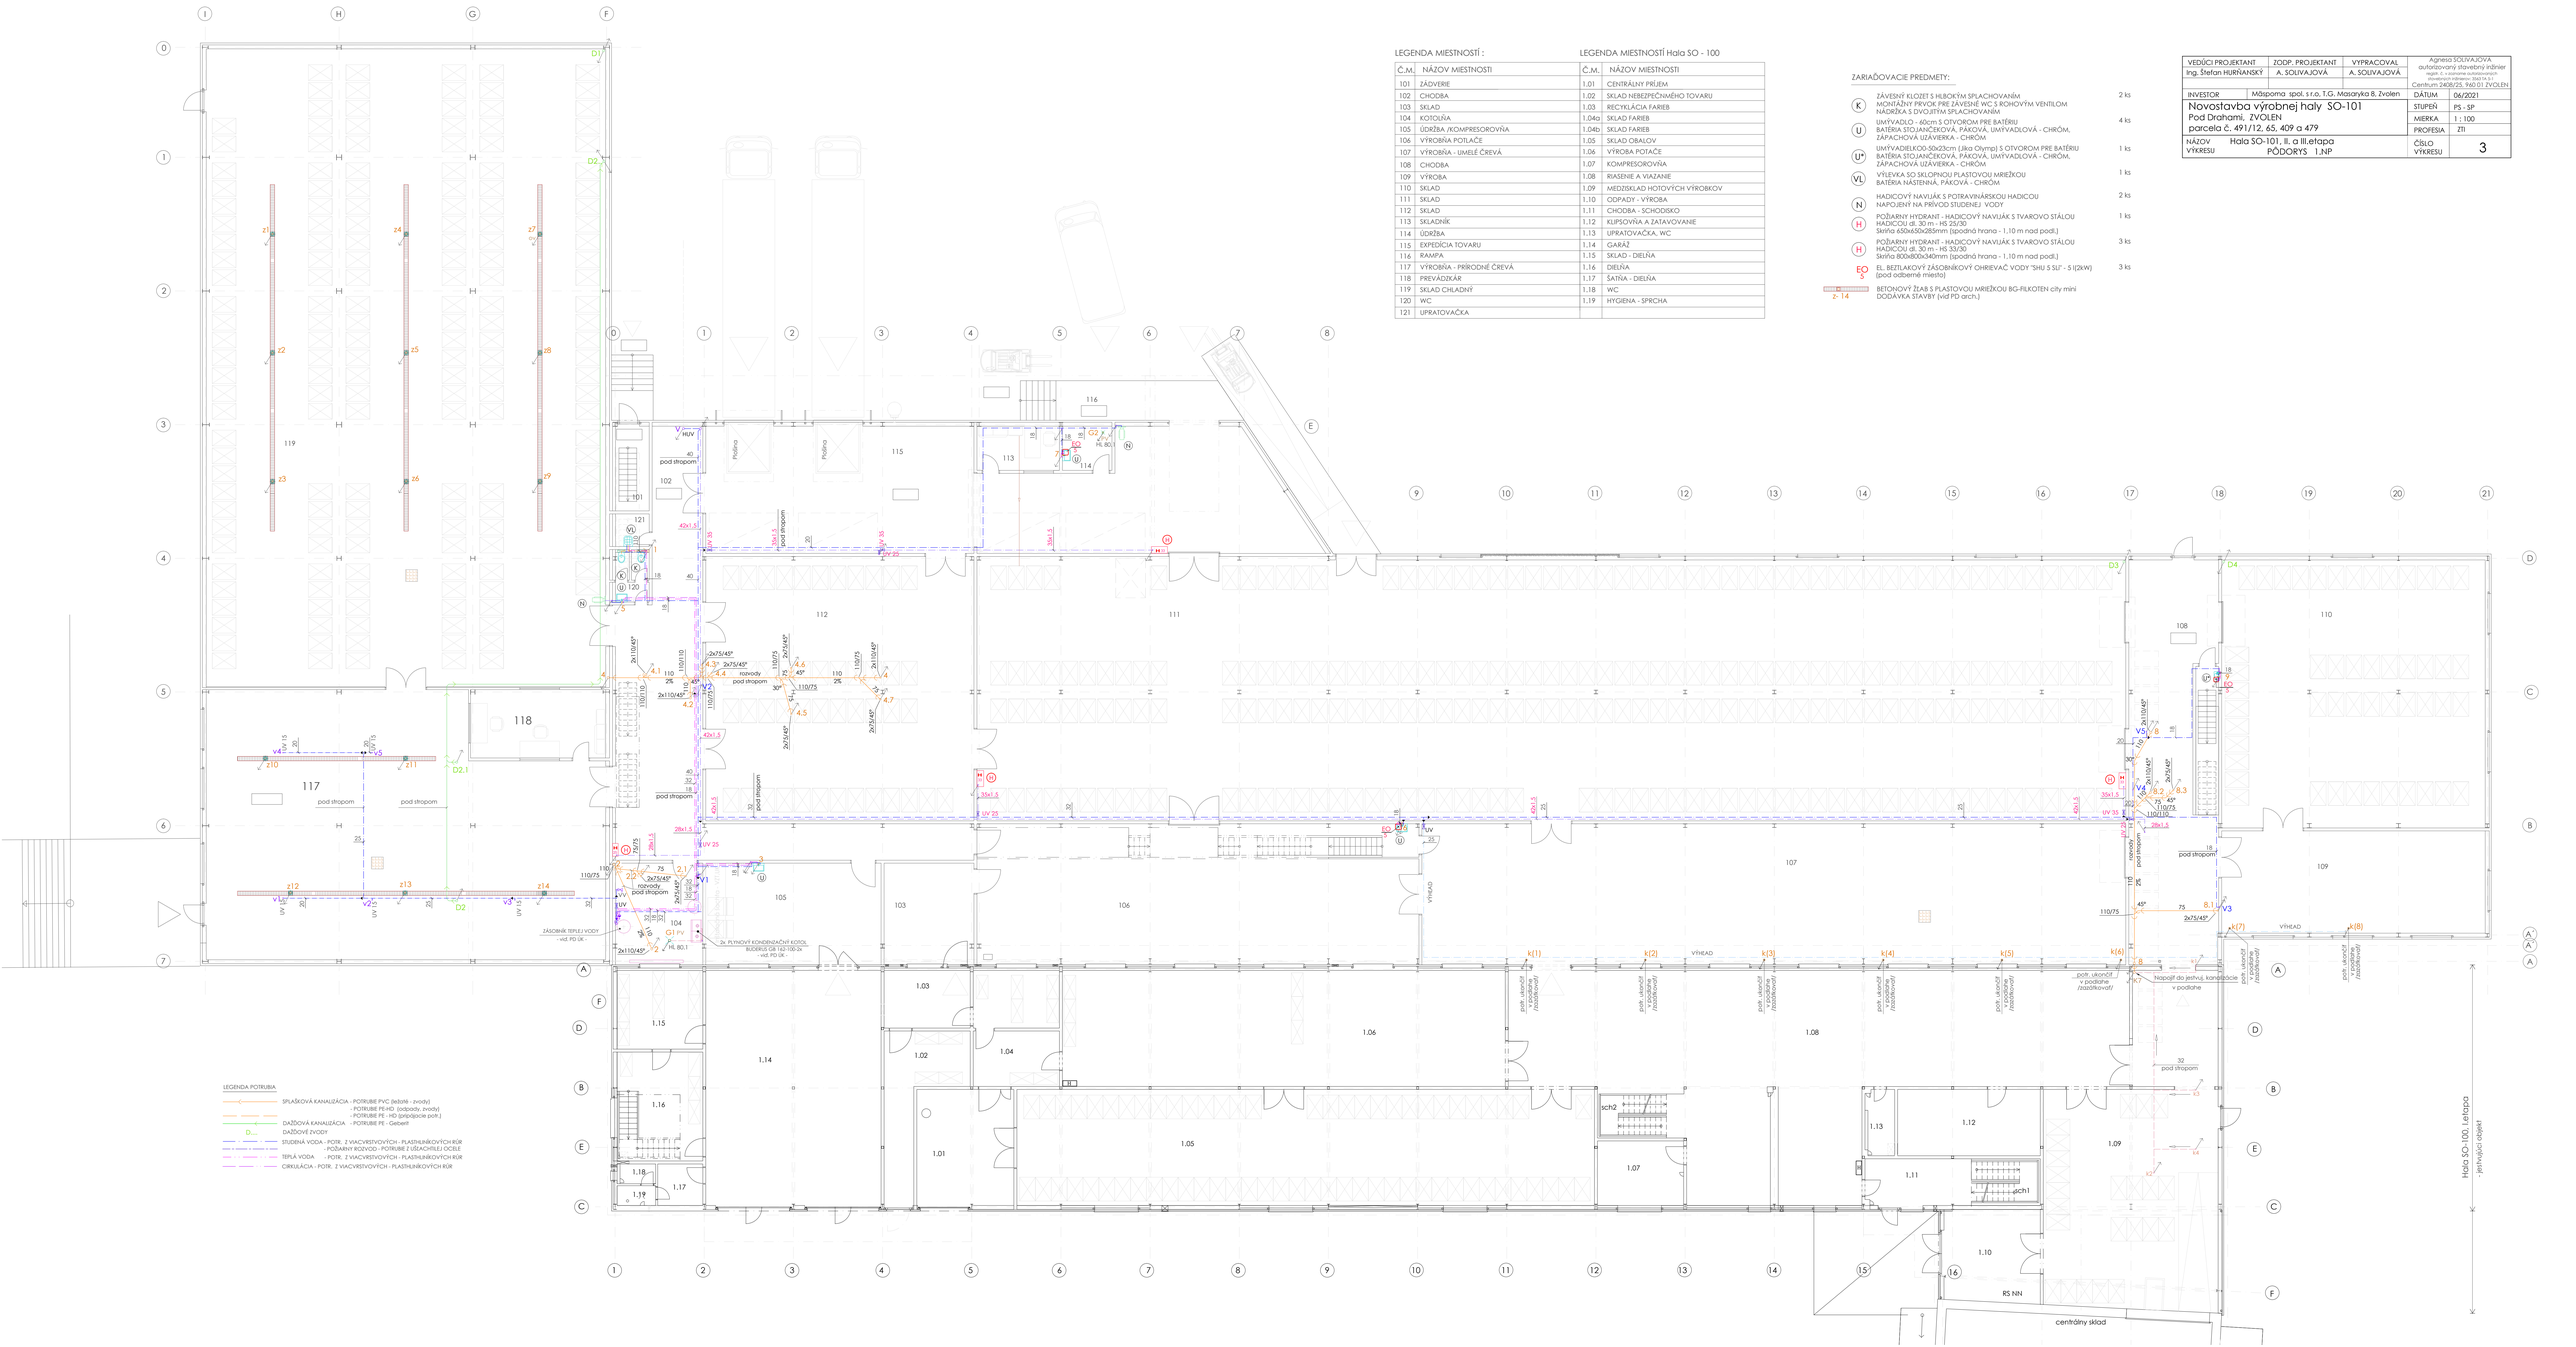


LEGENDA MIESTNOSTÍ :

Č.M.	NÁZOV MIESTNOSTI
101	ŽĽADVERIE
102	CHODBA
103	SKLAD
104	KOTOLŇA
105	ÚDRŽBA /KOMPRESOROVŇA
106	VÝROBŇA POTLAČE
107	VÝROBŇA - UMELÉ ČREVÁ
108	CHODBA
109	VÝROBA
110	SKLAD
111	SKLAD
112	SKLAD
113	SKLADNÍK
114	ÚDRŽBA
115	EXPEDÍCIA TOVARU
116	RAMPA
117	VÝROBŇA - PRÍRODNÉ ČREVÁ
118	PREVÁDZKAR
119	SKLAD CHLADNÝ
120	WC
121	UPRATOVAČKA

LEGENDA MIESTNOSTÍ Hala SO - 100

Č.M.	NÁZOV MIESTNOSTI
1.01	CENTRÁLNY PRÍJEM
1.02	SKLAD NEBEZPEČNÉHO TOVARU
1.03	RECYKLÁCIA FARIEB
1.04a	SKLAD FARIEB
1.04b	SKLAD FARIEB
1.05	SKLAD OBALOV
1.06	VÝROBA POTAČE
1.07	KOMPRESOROVŇA
1.08	RIASENIE A VIAZANIE
1.09	MEDZISKLAD HOTOVÝCH VÝROBKOV
1.10	ODPADY - VÝROBA
1.11	CHODBA - SCHODISKO
1.12	KLIPSOVŇA A ZATAVOVANIE
1.13	UPRATOVAČKA, WC
1.14	GARÁŽ
1.15	SKLAD - DIELŇA
1.16	DIELŇA
1.17	ŠATŇA - DIELŇA
1.18	WC
1.19	HYGIENA - SPRCHA

ZARIAĎOVACIE PREDMETY:

K	ZÁVESNÝ KLOZET S HLBOKÝM SPLACHOVANÍM MONTÁŽNY PRVOK PRE ZÁVESNÉ WC S ROHOVÝM VENTILOM NÁDRŽKA S DVOJITÝM SPLACHOVANÍM	2 ks
U	UMÝVADLO - 60cm S OTVOROM PRE BATÉRIU BATÉRIA STOJANČEKOVÁ, PÁKOVÁ, UMÝVADLOVÁ - CHRÓM, ZÁPACHOVÁ UZÁVIERKA - CHRÓM	4 ks
U*	UMÝVADIELKOO-50x23cm (Jika Olymp) S OTVOROM PRE BATÉRIU BATÉRIA STOJANČEKOVÁ, PÁKOVÁ, UMÝVADLOVÁ - CHRÓM, ZÁPACHOVÁ UZÁVIERKA - CHRÓM	1 ks
VL	VÝLEVKA SO SKLOPNOU PLASTOVOU MRIEŽKOU BATÉRIA NÁSTENNÁ, PÁKOVÁ - CHRÓM	1 ks
N	HADICOVÝ NAVIJAK S POTRAVINÁRSKOU HADICOU NAPOJENÝ NA PRÍVOD STUDENEJ VODY	2 ks
H	POŽIARNY HYDRANT - HADICOVÝ NAVIJAK S TVAROVO STÁLOU HADICOU dl. 30 m - HS 25/30 Skriňa 650x650x285mm (spodná hrana - 1,10 m nad podl.)	1 ks
H	POŽIARNY HYDRANT - HADICOVÝ NAVIJAK S TVAROVO STÁLOU HADICOU dl. 30 m - HS 33/30 Skriňa 800x800x340mm (spodná hrana - 1,10 m nad podl.)	3 ks
EO 3	EL. BEZTLAKOVÝ ZÁSOBNÍKOVÝ OHRIEVAČ VODY "SHU S SU" - S (2kW) (pod odberné miesto)	3 ks
z- 14	BETÓNOVÝ ŽĽAB S PLASTOVOU MRIEŽKOU BG-FILKOTEN city mini DODÁVKA STAVBY (vid PD arch.)	

VEDÚCI PROJEKTANT	ZODP. PROJEKTANT	VYPRACOVAL	Agnesa SOLIVAJOVÁ autorizovaný stavebný inžinier reg.č. č. v zozname autorizovaných stavebných inžinierov: 5569 1A 1
Ing. Štefan HURŇANSKÝ	A. SOLIVAJOVÁ	A. SOLIVAJOVÁ	Cestmun 2408/25, 960 01 ZVOLEN

INVESTOR	Mäsipoma spol. s r.o, T.G. Masaryka 8, Zvolen	DÁTUM	06/2021
Novostavba výrobnej haly SO-101 Pod Drahami, ZVOLEN parcela č. 491/12, 65, 409 a 479		STUPEŇ	PS - SP
		MIERKA	1 : 100
		PROFESIA	ZTI
NÁZOV VÝKRESU	Hala SO-101, II. a III.etapa PÔDORYS 1.NP	ČÍSLO VÝKRESU	3