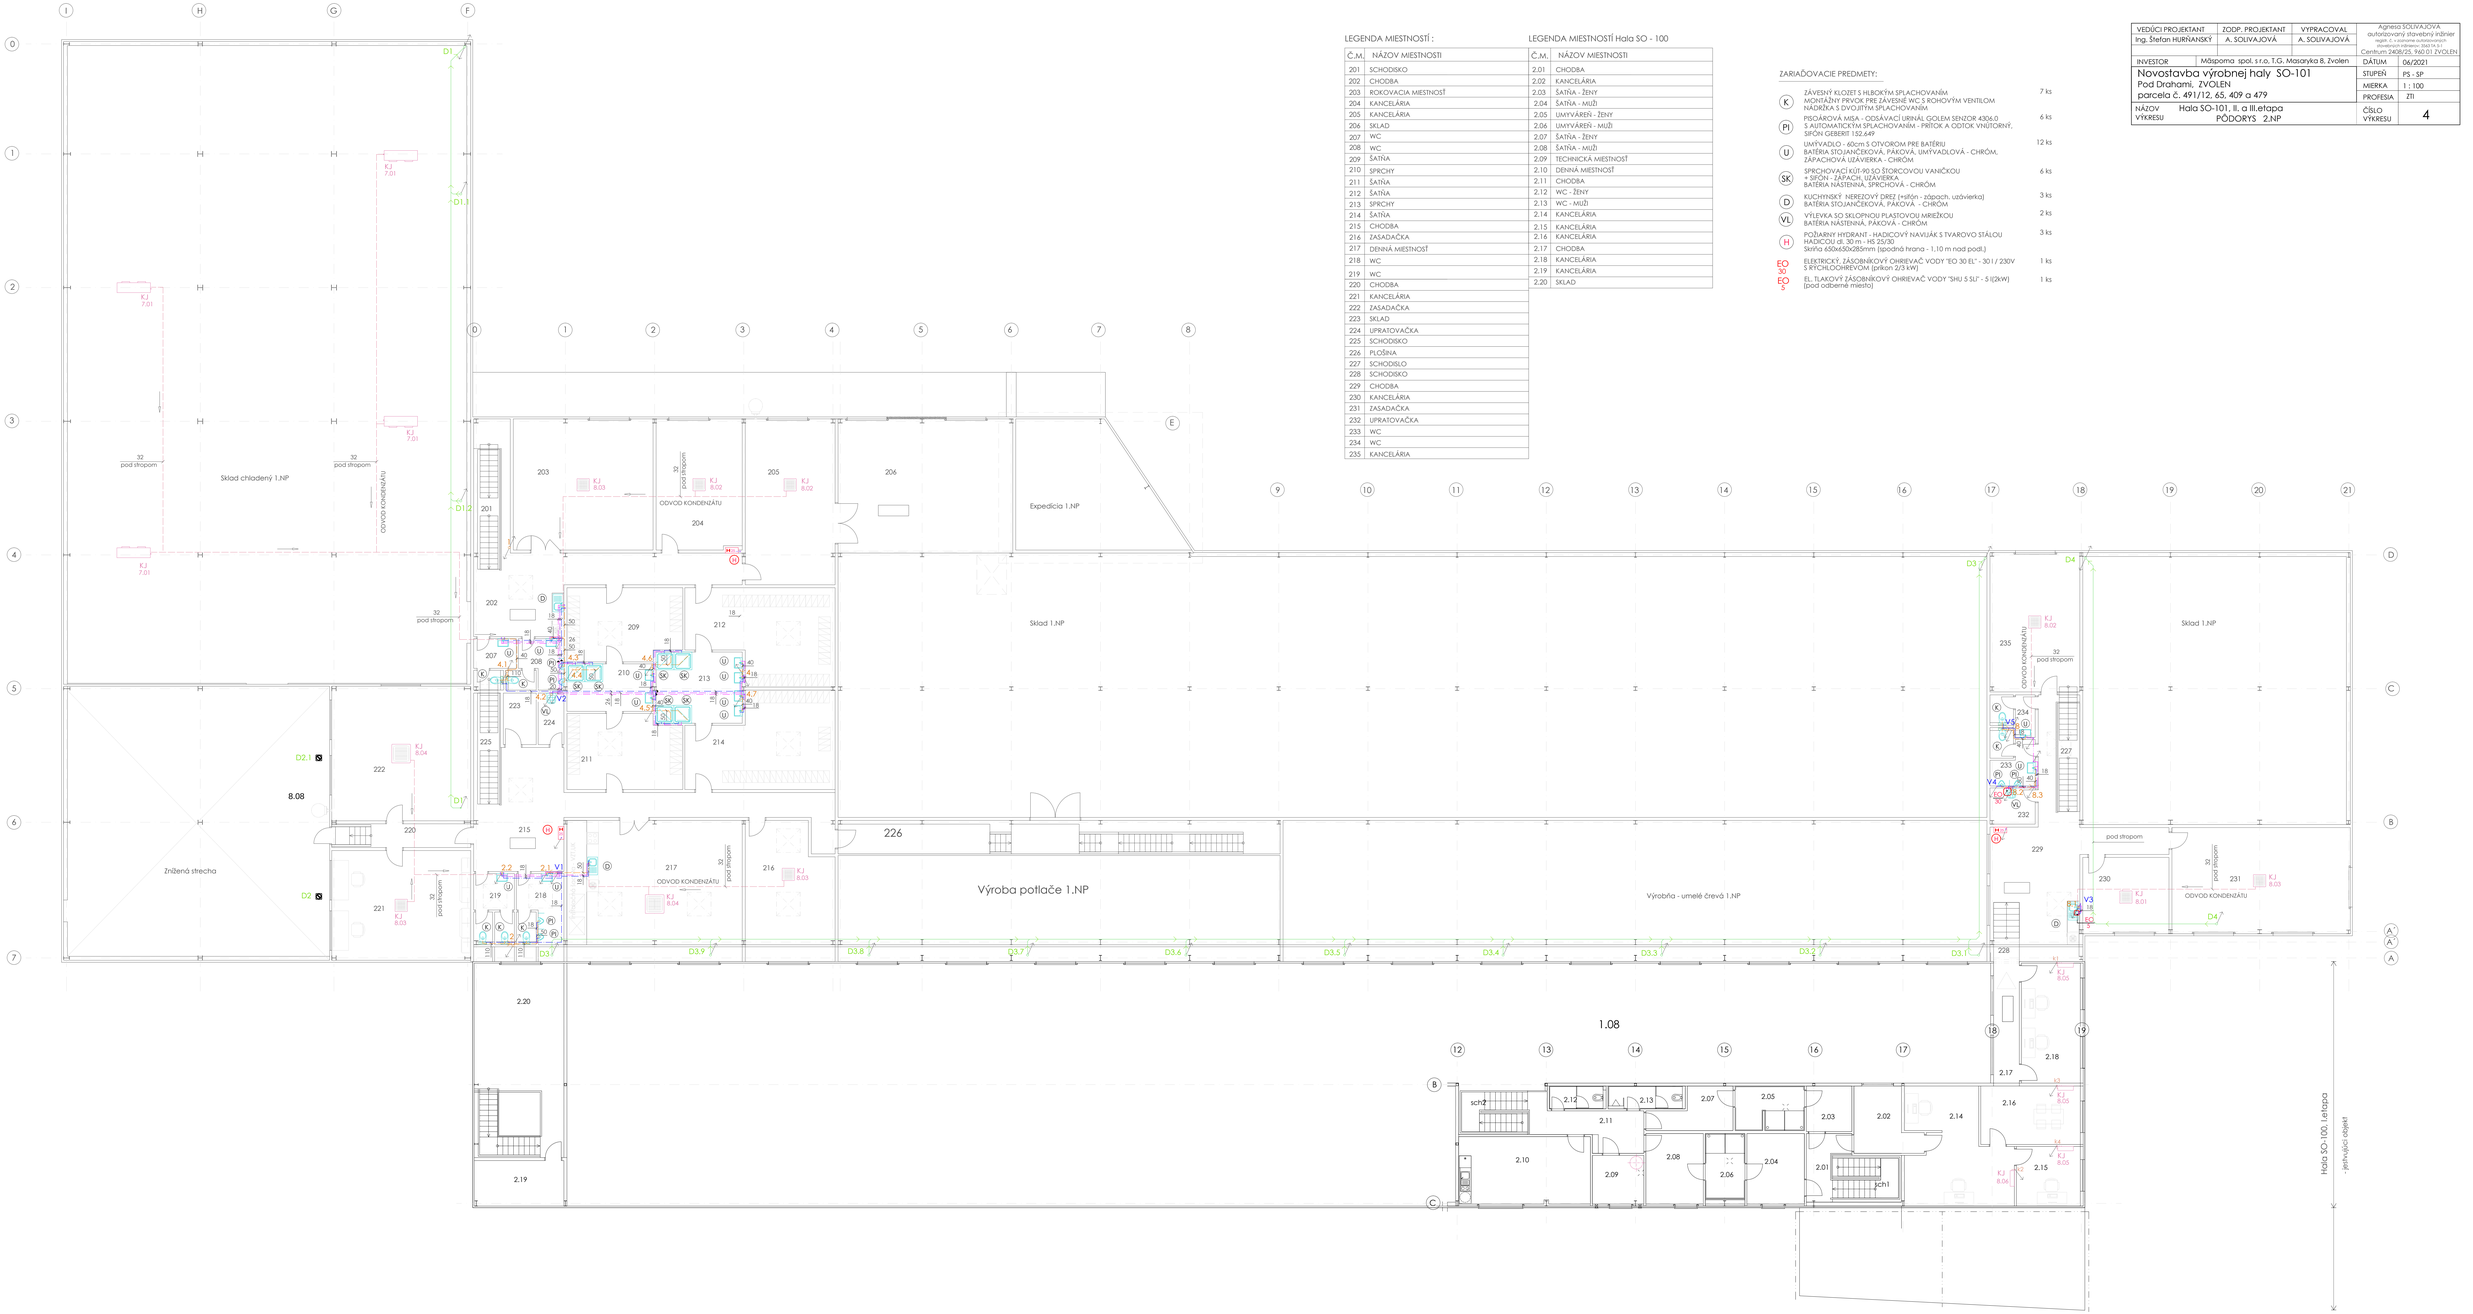


LEGENDA MIESTNOSTÍ :

Č.M.	NÁZOV MIESTNOSTI
201	SCHODISKO
202	CHODBA
203	ROKOVACIA MIESTNOSŤ
204	KANCELÁRIA
205	KANCELÁRIA
206	SKLAD
207	WC
208	WC
209	ŠATŇA
210	SPRCHY
211	ŠATŇA
212	ŠATŇA
213	SPRCHY
214	ŠATŇA
215	CHODBA
216	ZASADAČKA
217	DENNÁ MIESTNOSŤ
218	WC
219	WC
220	CHODBA
221	KANCELÁRIA
222	ZASADAČKA
223	SKLAD
224	UPRATOVAČKA
225	SCHODISKO
226	PLOŠINA
227	SCHODISLO
228	SCHODISKO
229	CHODBA
230	KANCELÁRIA
231	ZASADAČKA
232	UPRATOVAČKA
233	WC
234	WC
235	KANCELÁRIA

LEGENDA MIESTNOSTÍ Hala SO - 100

Č.M.	NÁZOV MIESTNOSTI
2.01	CHODBA
2.02	KANCELÁRIA
2.03	ŠATŇA - ŽENY
2.04	ŠATŇA - MUŽI
2.05	UMYVÁREŇ - ŽENY
2.06	UMYVÁREŇ - MUŽI
2.07	ŠATŇA - ŽENY
2.08	ŠATŇA - MUŽI
2.09	TECHNICKÁ MIESTNOSŤ
2.10	DENNÁ MIESTNOSŤ
2.11	CHODBA
2.12	WC - ŽENY
2.13	WC - MUŽI
2.14	KANCELÁRIA
2.15	KANCELÁRIA
2.16	KANCELÁRIA
2.17	CHODBA
2.18	KANCELÁRIA
2.19	KANCELÁRIA
2.20	SKLAD

ZARIAĎOVACIE PREDMETY:

K	ZÁVESNÝ KLOZET S HLBOKÝM SPLACHOVANÍM, MONTÁŽNY PRVOK PRE ZÁVESNÉ WC S ROHOVÝM VENTILOM NÁDRŽKA S DVOJITÝM SPLACHOVANÍM	7 ks
PI	PISOÁROVÁ MISA - ODSÁVACÍ ÚSTENNÝ GOLEM SENZOR 4306.0 S AUTOMATICKÝM SPLACHOVANÍM - PRÍTOK A ODTOK VNÚTORNÝ, SIFÓN GEBERIT 152.649	6 ks
U	UMÝVADLO - 60cm S OTVOROM PRE BATÉRIU BATÉRIA STOJANČEKOVÁ, PÁKOVÁ, UMÝVADLOVÁ - CHRÓM, ZÁPACHOVÁ UZÁVIERKA - CHRÓM	12 ks
SK	SPRCHOVACÍ KÚT-90 SO ŠTORCOVOU VANIČKOU + SIFÓN - ZÁPACH, UZÁVIERKA, BATÉRIA NÁSTENNÁ, SPRCHOVÁ - CHRÓM	6 ks
D	KUCHYNSKÝ NEREZOVÝ DREZ (+sifón - zápach, uzávierka) BATÉRIA STOJANČEKOVÁ, PÁKOVÁ - CHRÓM	3 ks
VL	VÝLEVKA SO SKLOPNOU PLASTOVOU MRIEŽKOU BATÉRIA NÁSTENNÁ, PÁKOVÁ - CHRÓM	2 ks
H	POŽIARNY HYDRANT - HADICOVÝ NAVIJAK S TVAROVO STĹLOU HADICOU dl. 30 m - HS 25/30 Skriňa 650x650x285mm (spodná hrana - 1,10 m nad podl.)	3 ks
EO 30	ELEKTRICKÝ, ZÁSOBNÍKOVÝ OHRIEVAČ VODY "EO 30 EL" - 30 l / 230V S RYCHLOHREVOM (príkon 2/3 kW)	1 ks
EO S	EL. TLAKOVÝ ZÁSOBNÍKOVÝ OHRIEVAČ VODY "SHU S 5LT" - 5 l(2kW) (pod odberné miesto)	1 ks

VEDÚCI PROJEKTANT	ZODP. PROJEKTANT	VYPRACOVAL	Agnesa SOLIVAJOVÁ autorizovaný stavebný inžinier reg.č. č. v zozname autorizovaných stavebných inžinierov: 5163 IA 1
Ing. Štefan HURŇANSKÝ	A. SOLIVAJOVÁ	A. SOLIVAJOVÁ	Centrum 2408/25, 960 01 ZVOLEN
INVESTOR	Mäspoma spol. s r.o, T.G. Masaryka 8, Zvolen	DÁTUM	06/2021
Novostavba výrobnej haly SO-101 Pod Drahami, ZVOLEN parcela č. 491/12, 65, 409 a 479		STUPEŇ	PS - SP
		MIERKA	1 : 100
		PROFESIA	ZTI
NÁZOV VÝKRESU	Hala SO-101, II. a III.etapa PÔDORYS 2.NP	ČÍSLO VÝKRESU	4