
VEDÚCI PROJEKTANT	ZODP. PROJEKTANT	VYPRACOVAL	Agnesa SOLIVAJOVÁ autorizovaný stavebný inžinier registr. č. v zozname autorizovaných stavebných inžinierov: 3563 TA S-1 Centrum 2408/25, 960 01 ZVOLEN	
Ing. Štefan HURŇANSKÝ	A. SOLIVAJOVÁ	A. SOLIVAJOVÁ		
		Ing. M. KUŇÁK		
INVESTOR	Mäspoma spol. s r.o, T.G. Masaryka8, Zvolen		DÁTUM	06/2021
Novostavba výrobnej haly SO-101 Pod Drahami, ZVOLEN parcela č. 491/12, 65, 409 a 479			STUPEŇ	PS - SP
			MIERKA	1 : 300
			PROFESIA	ZTI
NÁZOV VÝKRESU	Hala SO-101, II. a III.etapa PÔDORYS STRECHY		ČÍSLO VÝKRESU	5

Strešné vtoky Geberit Pluvia, d56mm, 12l/s, Nr. 359.105.00.1 .....16 ks
/viď. SCHÉMY/

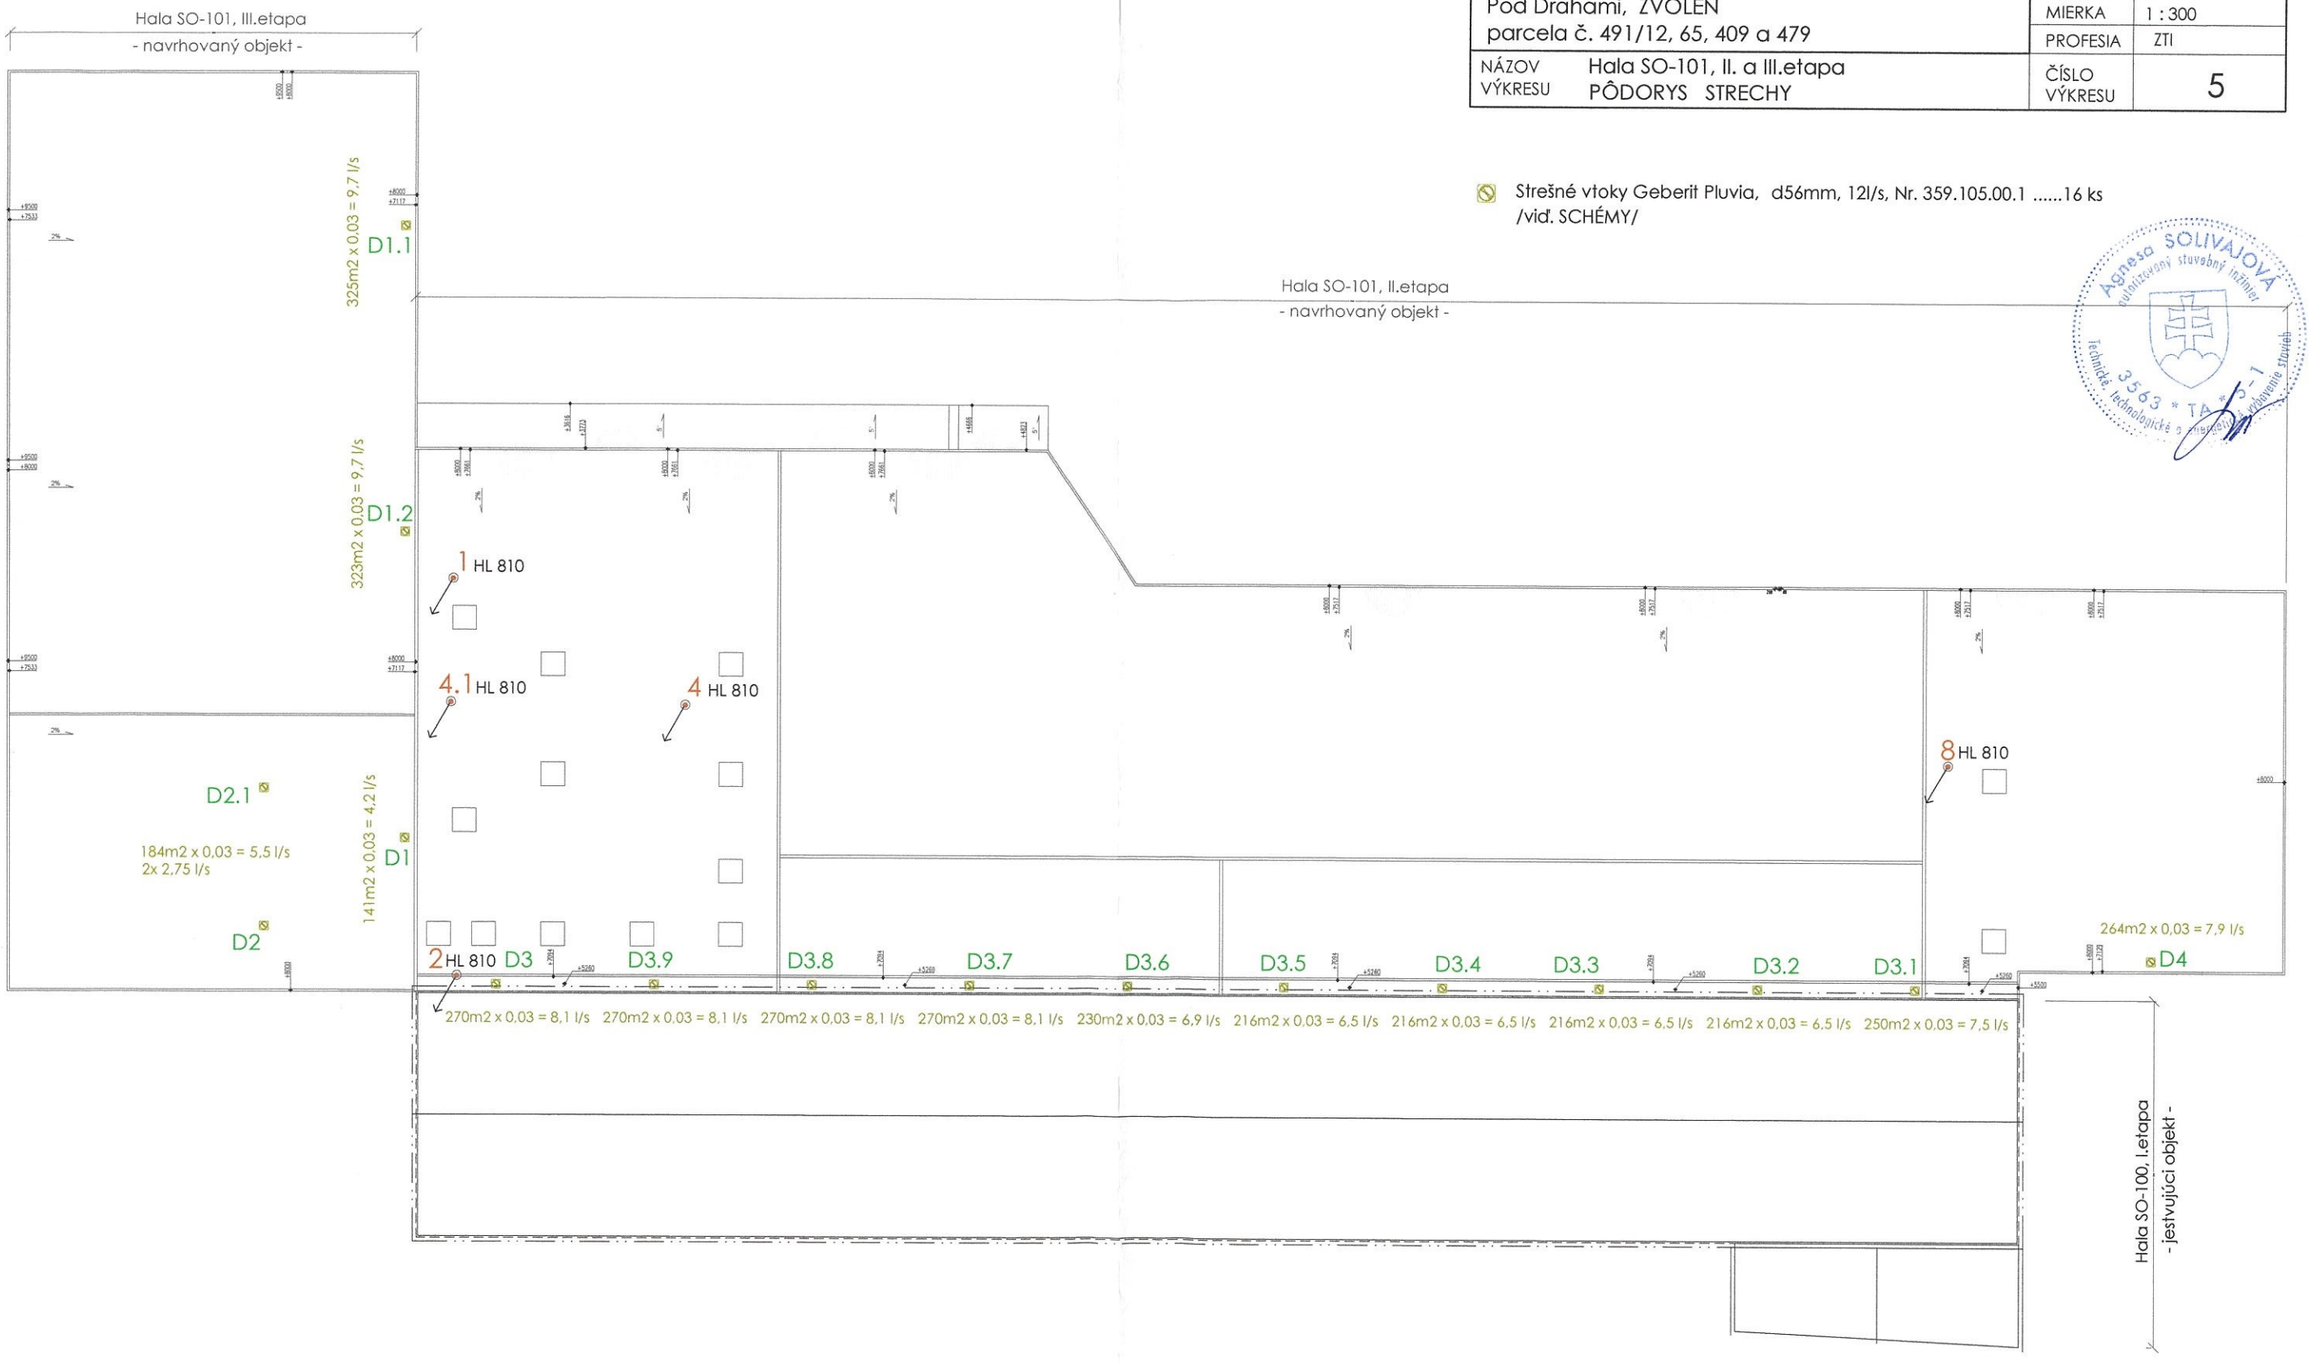

Agnesa SOLIVAJOVÁ autorizovaný stavebný inžinier 3563 * TA * S - 1 Technické, technologické a prevádzkové zariadenia stavieb