
Stavebno - stolárske výrobky 2.NP - označenie výrobkov

M 1:100

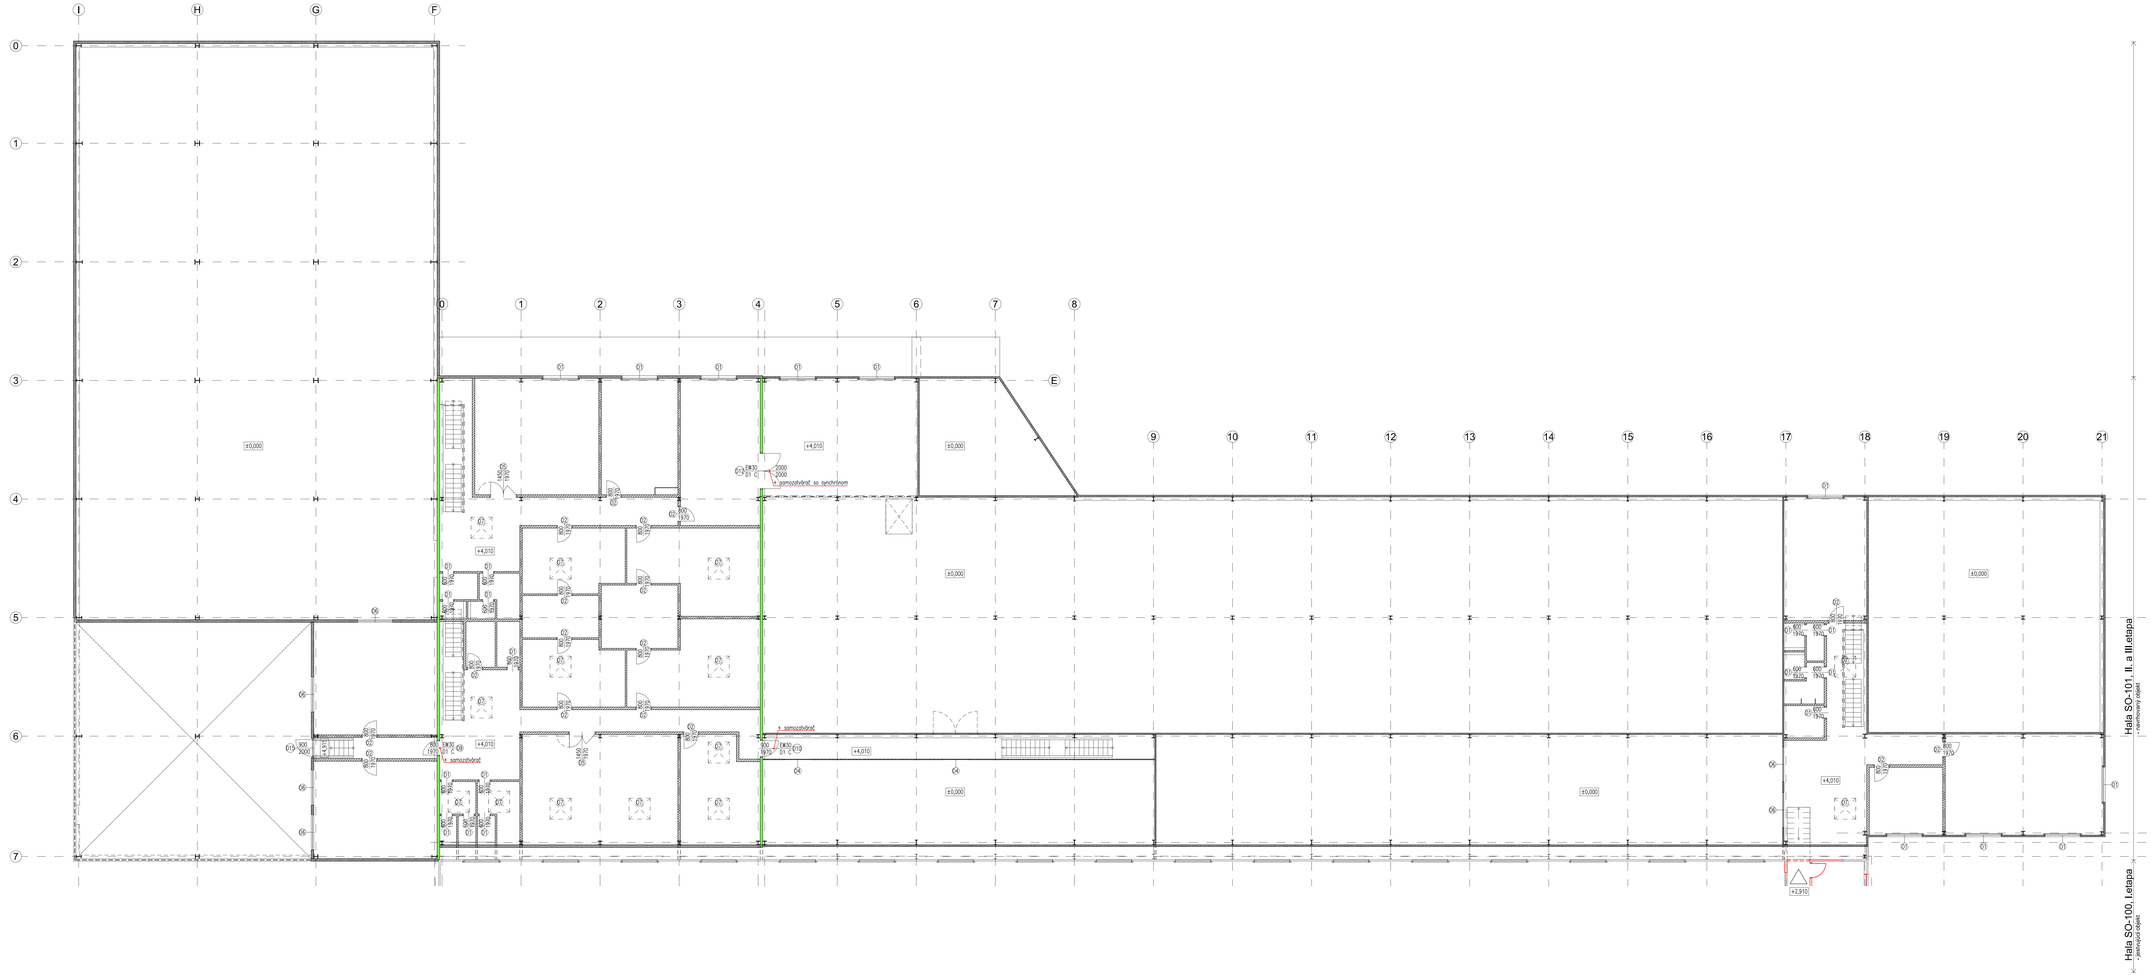

Poznámky:

- stavebno-stolárske výrobky okná/dvere, v pôdoryse 1.NP vid výkres D01, sú kótované stavebné otvory
- rozmery stavebných otvorov je možné upraviť podľa dodávateľa stavebno-stolárskych výrobkov
- výkaz stavebno-stolárskych výrobkov vid výkres D16.2 - D16.7

HS partner, s.r.o.	
Sielnica 65, 962 31 Sielnica, okres Zvolen, Slovakia	
Tel, Fax: 00421 45 5333 858, Web: http://www.dexstav.sk	
Novostavba výrobnej haly SO-101	
Pod Dráhami, 960 01 Zvolen, p.č. 4017/2, 65, 429, 479, 480, 210, 525, 526, 543	
Investor: Mäsoma spol. s r.o. T.G.Masaryka 8, 960 01 Zvolen	
±0,000=291,25m n.m.	
Dok. overil: Ing. arch. Peter Mrsevic	
Zodp. projekt.: Ing. Štefan Hurťanský	
Vypracoval: Ing. Štefan Hurťanský, Ing. Marek Kliščík	
Zmena:	
Názov výkresu: Hala SO-101, II. a III.etapa – Stavebno - stolárske výrobky 2.NP – szn. výr.	Číslo výkresu: D16.1
Mierka: 1:100	Dátum: 06/2021
Rozsah: PSP	Formát: 14xA4

0 1 2 4 6m

Duševný majetok fy HS partner, s.r.o., autorské práva vyhradené.