


POHĽAD JUŽNÝ

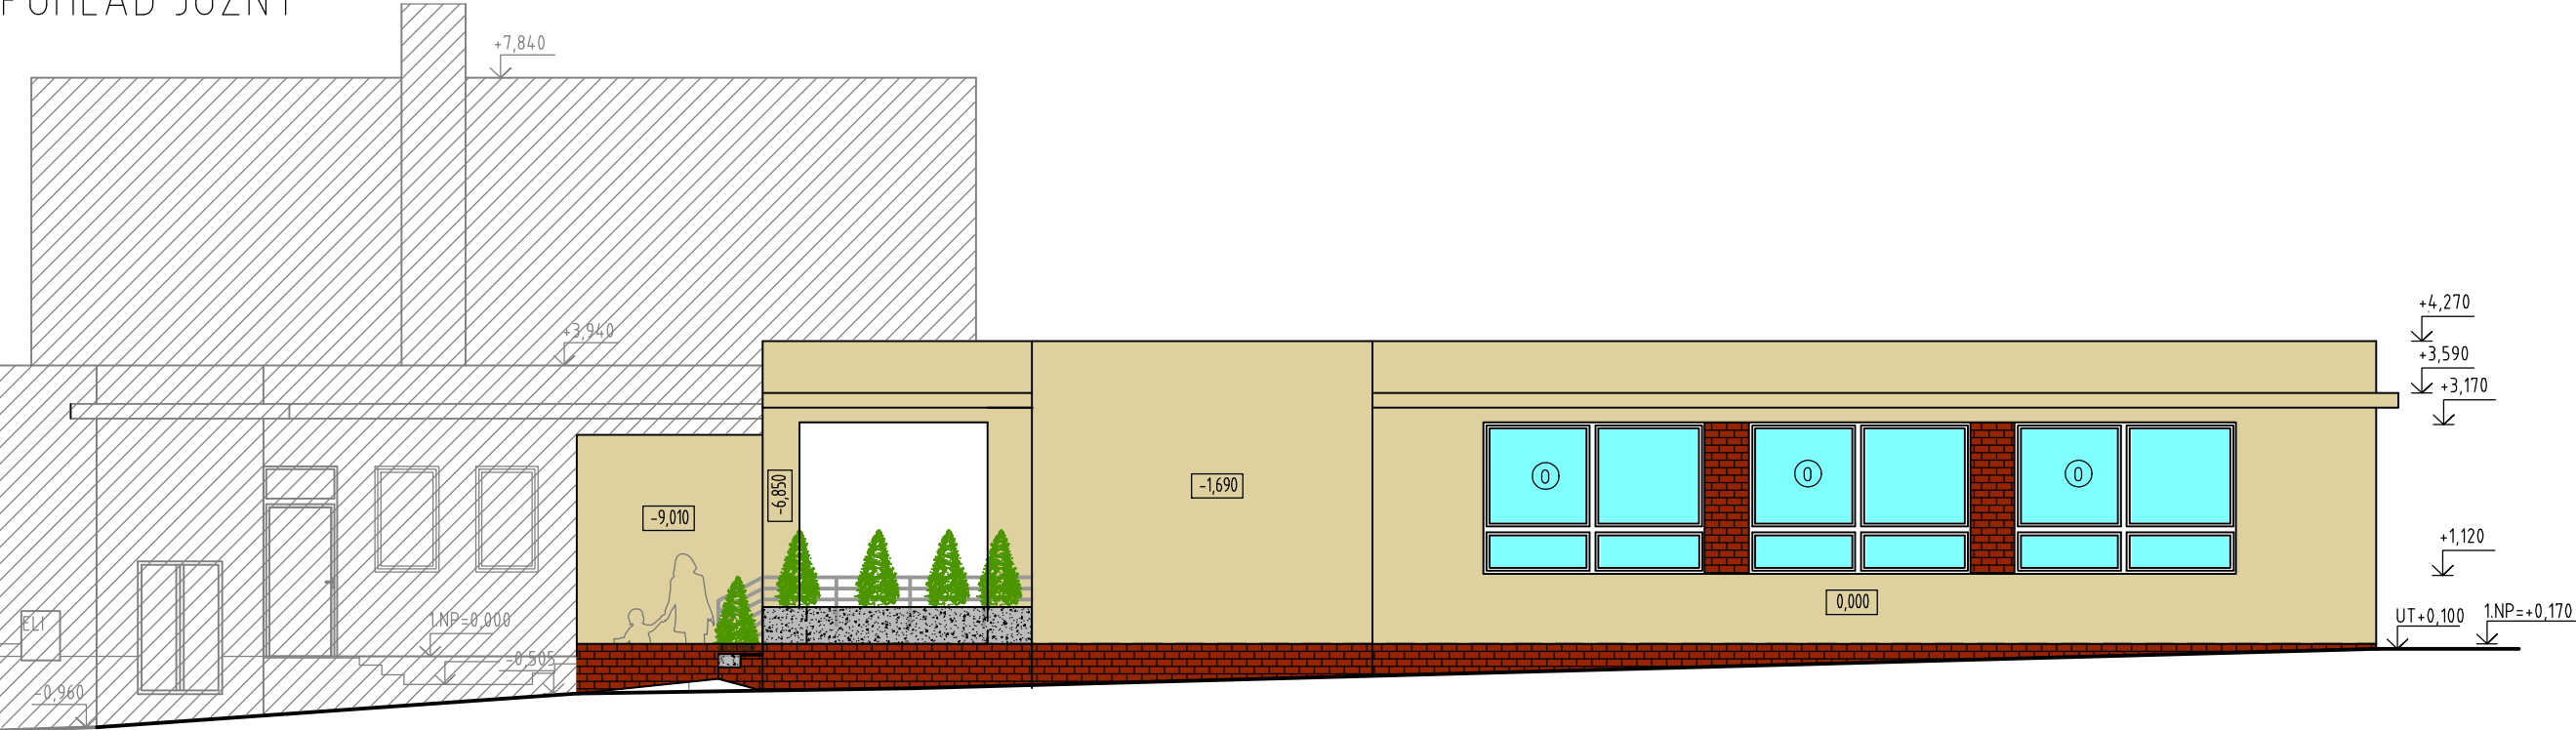

LEGENDA


- [Hatched Box] STÁVAJÚCI OBJEKT PREDŠKOLSKÉHO ZARIADENIA
- [-X,XXX] RELIÉF - VZDIALENEJŠIE PLOCHY
- [+X,XXX] RELIÉF - BLIŽŠIE PLOCHY
- PT PÔVODNÝ TERÉN
- 0 PVC VÝPLNE OTVOROV
- [Brick Pattern] KERAMICKÝ OBKLAD S0.02 (BALTRUM GLATT)-NOVÁ KONŠTRUKCIA
- [Yellow Box] FAŠÁDA S0.02 (RAL 1014 SLONOVÁ KOŠŤ)- NOVÁ KONŠTRUKCIA
- [Grey Box] BETÓNOVÁ KONŠTRUKCIA

POZNÁMKA

- NAVRHOVANÉ POLOHOPISNÉ A VÝŠKOPISNÉ ROZMERY SÚ ORIENTAČNÉ. SKUTOČNÉ ROZMERY BUDÚ ZREJMÉ V ĎALŠOM STUPNI PD (SUKUMENTÁCIA PRE STAVEBNÉ POVOLENIE) KDE BUDÚ AJ ZOHLADNENÉ NAVRHOVANÉ SKLADBY KONŠTRUKCIÍ A ROZMERY NOSNÝCH KONŠTRUKCIÍ

- FINÁLNA FAREBNOSŤ SA MÔŽE MIERNE LÍŠIŤ OD NAVRHOVANÉHO STAVU (PRI VÝBERE FAREBNOSTI BUDE SNAHA SA ČO NAJVIAC PRÍSPÔSOBIŤ ARCHITEKTONICKÉMU NÁVRHU FAŠÁDY JESTUJÚCEJ BUDOVE)

POHĽAD SEVERNÝ

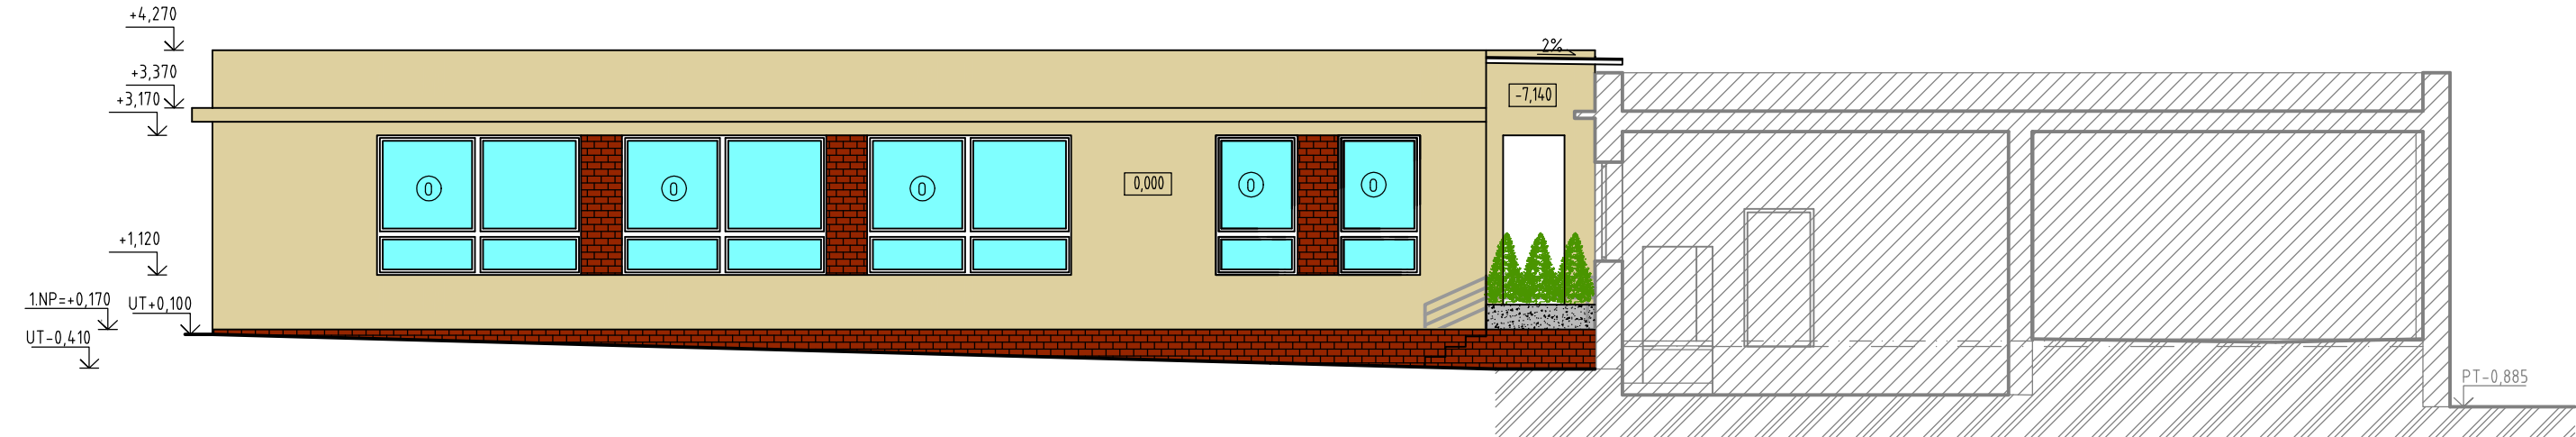

PARÉ

TÁTO DOKUMENTÁCIA JE DUŠEVNÝM MAJETKOM AUTOROV A JEJ POUŽITIE PODLIEHA AUTORSKÉMU ZÁKONU

STUPEŇ PD:		DOKUMENTÁCIA PRE STAVEBNÉ POVOLENIE		INVESTOR:	
AUTOR	Ing. Juraj Kobza	NÁZOV A MIESTO STAVBY:		Obec Bučany	
© Ing. Juraj KOBZA Domovina 21 900 81 Šenkvice tel.: 0904 851 046 E-mail: juraj.kobza@gmail.com		PREDŠKOLSKÉ ZARIADENIE - NOVÝ OBJEKT		Obecný úrad	
		BUČANY, PARC. č.1628		269 Bučany	
		NÁZOV VÝKRESU:		919 28 Bučany	
SPRACOVATEĽ ČASTI:		POHĽAD JUŽNÝ; POHĽAD SEVERNÝ- NOVÝ STAV		FORMÁT	4xA4
		GENERÁLNY PROJEKTANT	VYPRACOVALI	MIERKA	1:100
		Ing. Juraj KOBZA	Ing. Juraj Kobza	DÁTUM	08/2021
ZODPOVEDNÝ PROJEKTANT		Ing. Juraj KOBZA	Ing. Jakub Chmič	STAVEBNÝ OBJEKT	S0.02
		PROFESIA		ČASŤ PD	E1.1
		ARCHITEKTÚRA		DISPAK0500	
ČASŤ		VÝKRESOVÁ		STUPEŇ	PROFESIA
				ČÍSLO VÝKR	REVÍZIA