


POHLAD VÝCHODNÝ

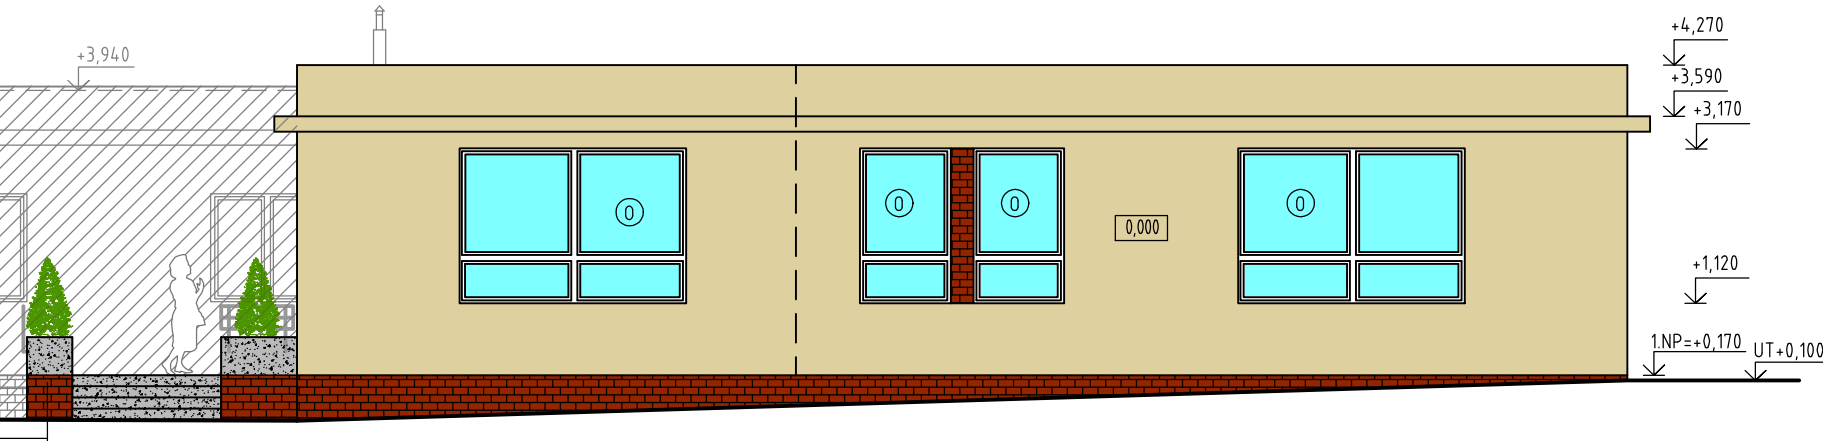

LEGENDA


- STÁVAJÚCI OBJEKT PREDŠKOLSKÉHO ZARIADENIA
- X,XXX RELIÉF - VZDIALENEJŠIE PLOCHY
- +X,XXX RELIÉF - BLIŽŠIE PLOCHY
- PT PÔVODNÝ TERÉN
- 0 PVC VÝPLNE OTVOROV
- KERAMICKÝ OBKLAD SO.02 (BALTRUM GLATT)-NOVÁ KONŠTRUKCIA
- FASÁDA SO.02 (RAL 1014 SLONOVÁ KOŠŤ)- NOVÁ KONŠTRUKCIA
- BETÓNOVÁ KONŠTRUKCIA

POZNÁMKA

- NAVRHOVANÉ POLOHOPISNÉ A VÝŠKOPISNÉ ROZMERY SÚ ORIENTAČNÉ. SKUTOČNÉ ROZMERY BUDÚ ZREJMÉ V ĎALŠOM STUPNI PD (SUKUMENTÁCIA PRE STAVEBNÉ POVOLENIE) KDE BUDÚ AJ ZOHLADNENÉ NAVRHOVANÉ SKLADBY KONŠTRUKCIÍ A ROZMERY NOSNÝCH KONŠTRUKCIÍ


- FINÁLNA FAREBNOSŤ SA MÔŽE MIERNE LÍŠIŤ OD NAVRHOVANÉHO STAVU (PRI VÝBERE FAREBNOSTI BUDE SNAHA SA ČO NAJVIAC PRISPÔSOBIŤ ARCHITEKTONICKÉMU NÁVRHU FASÁDY JESTUJÚCEJ BUDOVE)

POHLAD ZÁPADNÝ

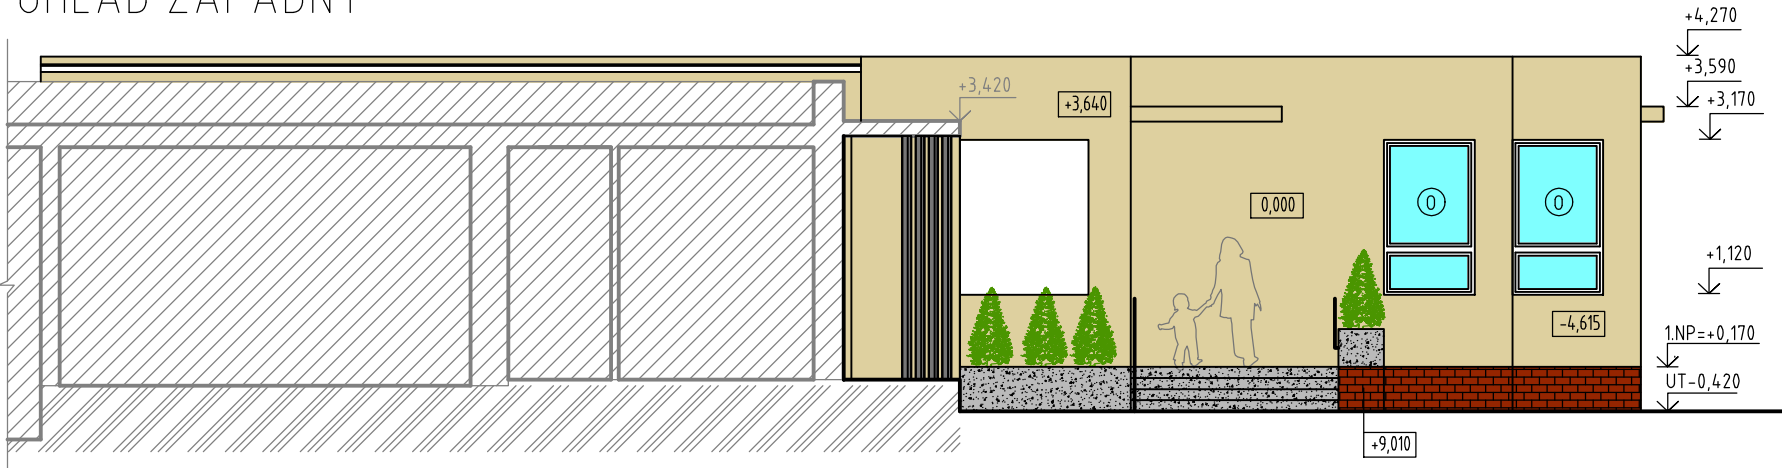

PARÉ

TÁTO DOKUMENTÁCIA JE DUŠEVNÝM MAJETKOM AUTOROV A JEJ POUŽITIE PODLIEHA AUTORSKÉMU ZÁKONU

STUPEŇ PD:		DOKUMENTÁCIA PRE STAVEBNÉ POVOLENIE			INVESTOR: Obec Bučany Obecný úrad 269 Bučany 919 28 Bučany		
AUTOR	Ing. Juraj Kobza	NÁZOV A MIEŠTO STAVBY: PREDŠKOLSKÉ ZARIADENIE - NOVÝ OBJEKT BUČANY, PARC. č.1628			FORMÁT	2x A4	
© Ing. Juraj KOBZA Domovina 21 900 81 Šenkvice tel.: 0904 851 046 E-mail: juraj.kobza@gmail.com		NÁZOV VÝKRESU: POHĽAD VÝCHODNÝ; POHĽAD ZÁPADNÝ			MIERKA	1:100	
		GENERÁLNY PROJEKTANT			DÁTUM	08/2021	
		Ing. Juraj KOBZA			STAVEBNÝ OBJEKT	SO.02	
SPRACOVATEĽ ČASTI:		VYPRACOVALI			ČASŤ PD	E1.1	
 tel.: 0904 851 046 E-mail: jkbau.mail@gmail.com		ZODPOVEDNÝ PROJEKTANT			DISPAK0400		
		Ing. Juraj KOBZA					
		PROFESIA ARCHITEKTÚRA			STUPEŇ	PROFESIA	ČÍSLO VÝKR
ČASŤ	VÝKRESOVÁ						