
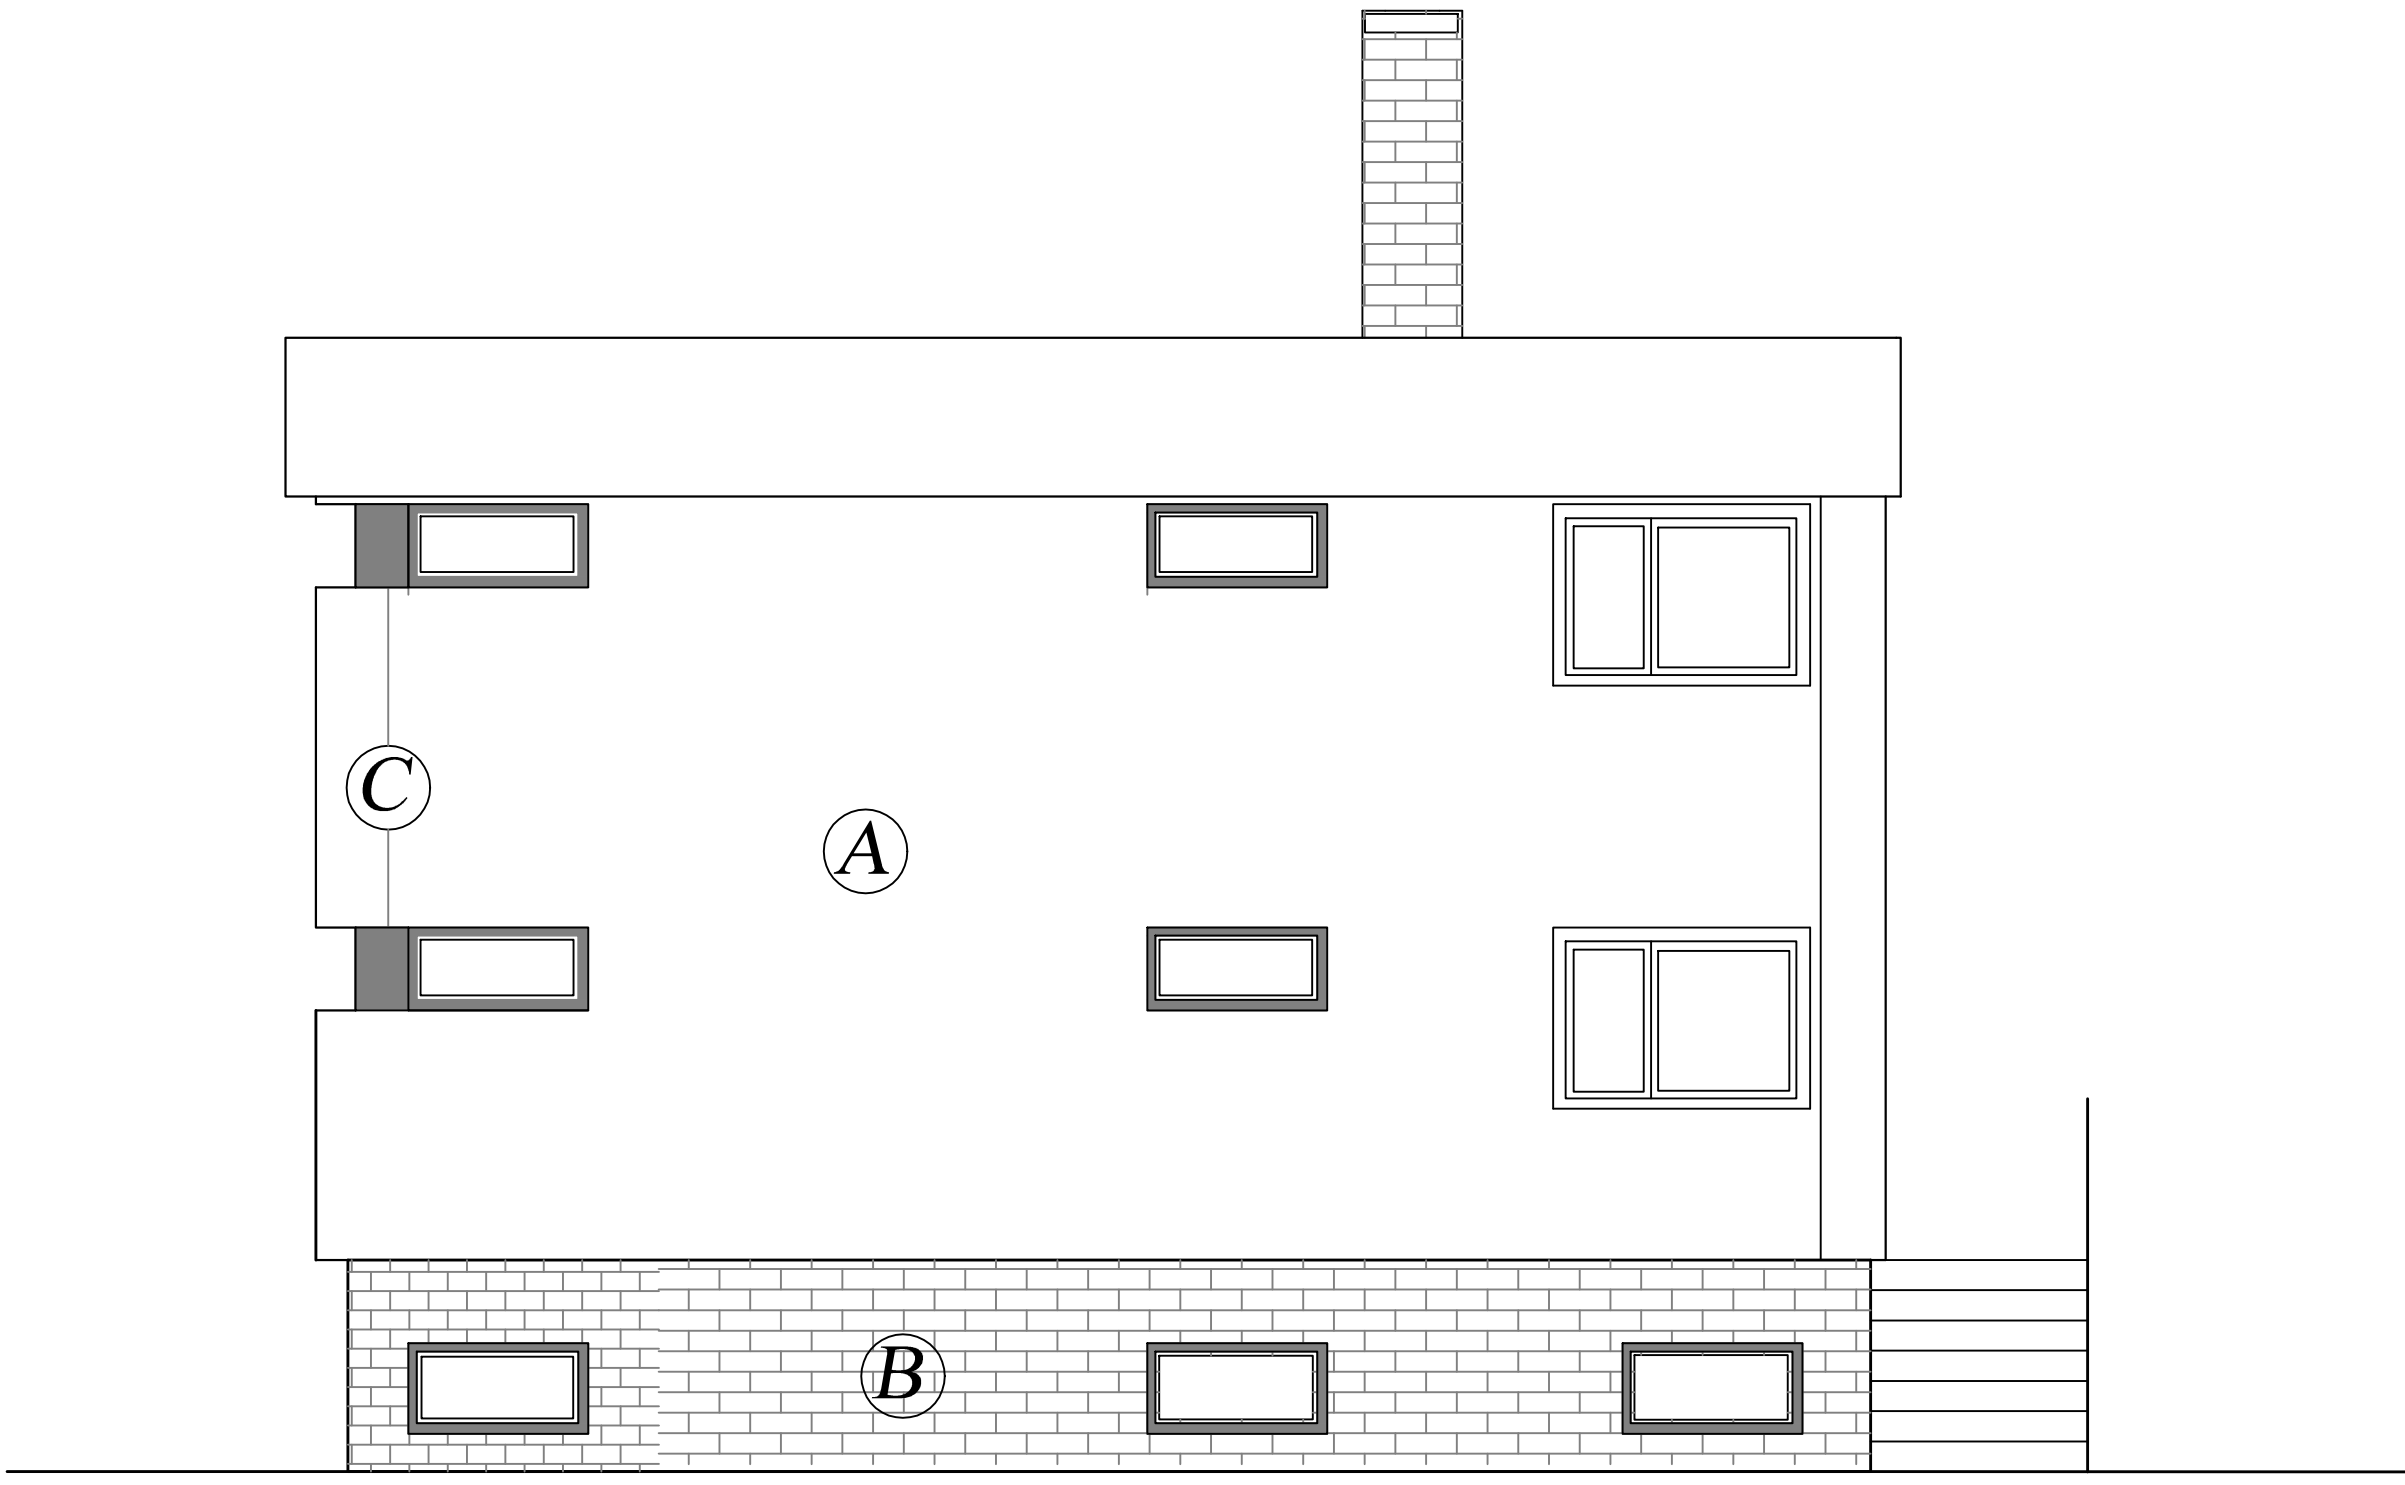


POHLEDY- BOČNÉ :

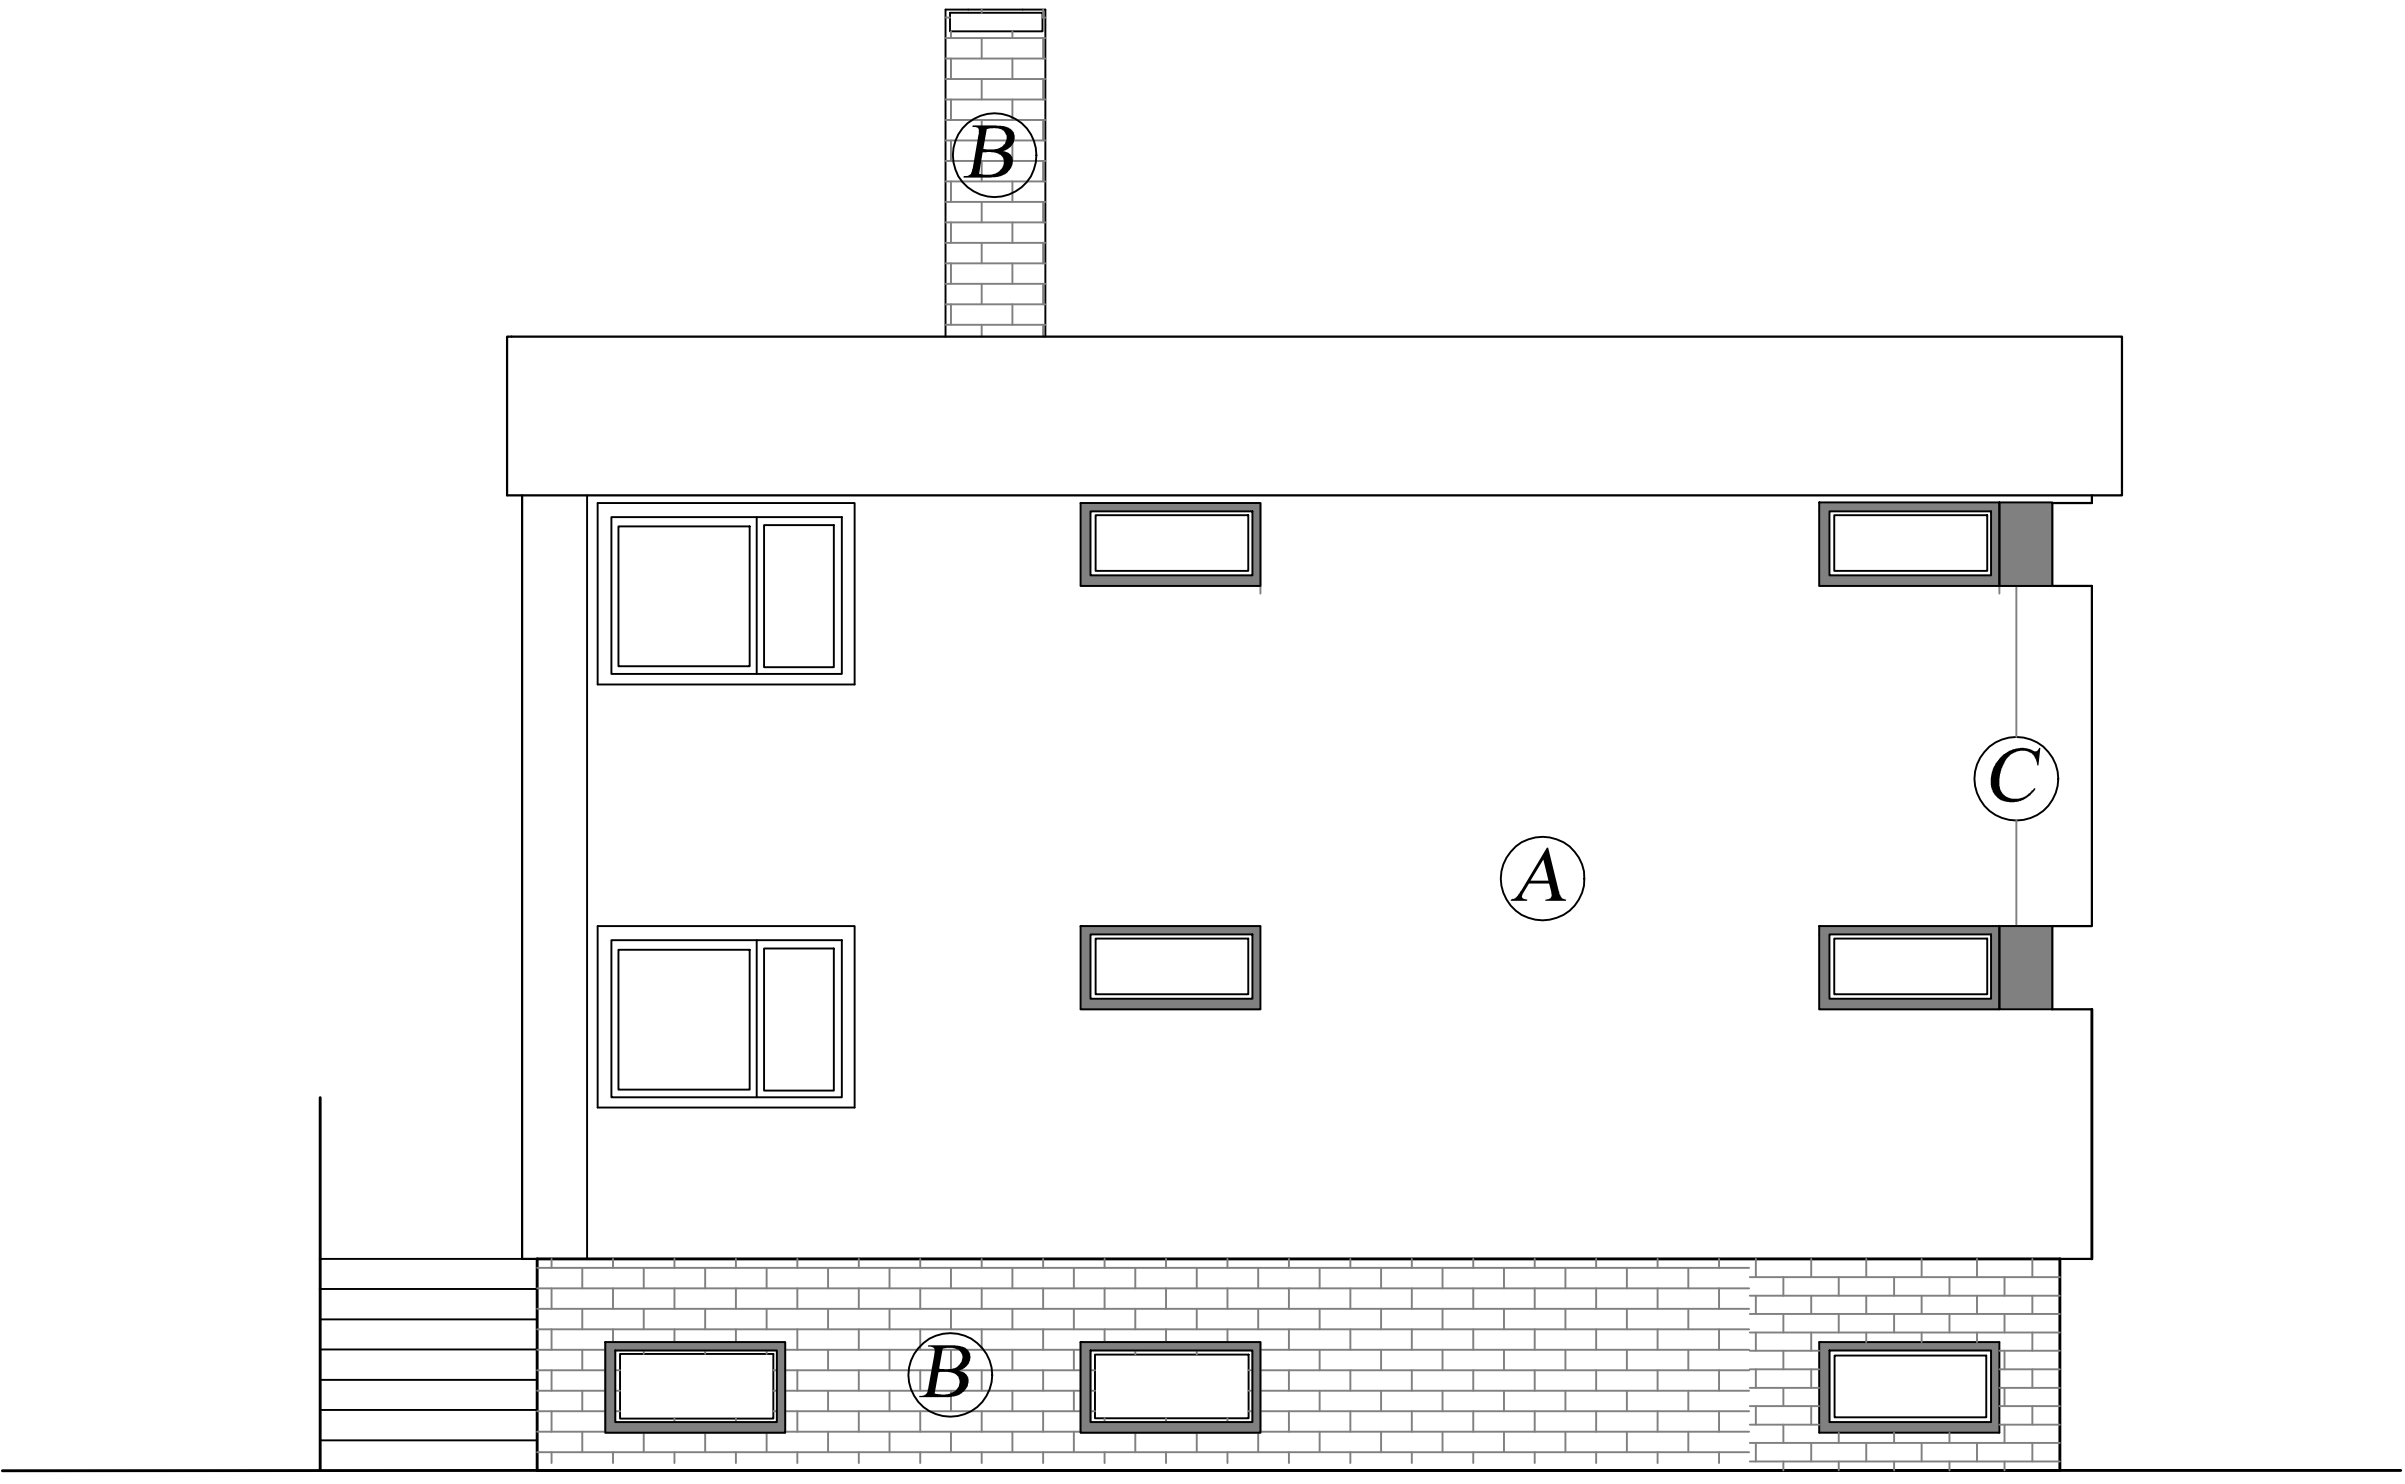

pohľad východný a západný

- A** VONKAJŠIA OMIETKA BEK SYLIKÁTOVÁ HLADKÁ, ODTIEŇ BIELA - STĚNY
- B** OBKLAD PŘÍROD.KAMĚNOM ŠTĚPANÝM SIVÁ BRIDLICA alt. IMITÁCIA NA KLEBER- SIETKA PODKLAD - SOKEL ZATEPLENÝ STYRODUROM HR. 60 MM
- C** VONKAJŠIA OMIETKA BEK SYLIKÁTOVÁ HLADKÁ, ODTIEŇ TMAVO SIVÁ

VONKAJŠIE POVRCHOVÉ ÚPRAVY :

- VONKAJŠIA OMIETKA BEK SYLIKÁTOVÁ HLADKÁ, ODTIEŇ BIELA - STĚNY
- OBKLAD PŘÍROD.KAMĚNOM ŠTĚPANÝM SIVÁ BRIDLICA NA KLEBER- SIETKA PODKLAD - SOKEL ZATEPLENÝ STYRODUROM HR. 30 MM
- PLASTOVÉ OKNÁ A DVERE , ODTIEŇ ANTRACITOVÁ SIVÁ alt. BIELA- VÝPLNE OTVOROV
- KERAMICKÁ DLAŽBA MRAZUVZDORNÁ, ANTRACITOVÁ SIVÁ- TERASA, BALKÓN A VSTUP
- SYNTEITIC. NÁTER NA PLECH, ODTIEŇ ANTRACITOVÁ SIVÁ- KLAMPIARSKÉ PRÁCE
- BETÓNOVÁ DLAŽBA FREMAC- HAKY ODTIEŇ TMAVO SIVÁ, TYP PODLA INVESTORA- OKAPOVÉ A PĚŠIE CHODNIKY
- OBKLAD KOMÍNOVÉHO MURIVA KLINGER OBKLADOM, ODTIEŇ TMAVO SIVÁ- KOMÍNOVÉ NADSTREŠNÉ MURIVO

SKLADBA BEK ZATEPLOVACIEHO SYSTÉMU

- OBVODOVÉ MURIVO POROTHERM HR. 375 MM
- BEK LEPIDLO ROZMIEŠANÉ S CEMENTOM 1 : 1
- TEPELNOIZOLAČNÉ PLATNE POLYSTYRÉN TVRDENÝ HR. 100 MM, UCHYTÁVAŤ NA PLASTOVÉ HMOŽDINKY
- BEK LEPIDLO ROZMIEŠANÉ S CEMENTOM 1 : 1
- SIET ZO SKLENENÝCH VLÁKIEN
- BEK SILIKÁTOVÁ OMIETKA

+/-0, 0= PVB= 100, 0 mRV / POVODNÁ PODLAHA JESTRVUJÚCEHO RD /				Vlastník výkresu	
Autor návrhu	Ing. Jiri Barta			SOAR-ING.BÁRTA JIŘÍ	
Projektant stavby	Ing. Jiri Barta				
Vypracoval	Ing. Jiri Barta				
Stavebník	Mesto Nitra Štefánikova trieda 60, Nitra				
miesto stavby	NITRA- BROVETSKÁ 36, Č. PARC. 748/19,22,85,86, 87			Čís. zakázky	01.06.22
Názov	Rekonštrukcia objektu + zmena užívania objektu Biovetská 36, Nitra- Dolné Krškany			Formát	A4
stavby	parc.	NITRA- BROVETSKÁ 36, Č. PARC. 748/19,22,85,86,87	Dátum	jun/ 2022	
objekt	S. O. 01- Rekonštrukcia objektu Biovetská 36, dvojdom		Klasifikácia	Mierka 1 : 50	
			1	1	0
obsah	Bočné pohľady			arch.č.	č. výkresu :
časť	STAVEBNÉ A ARCHITEKTONICKE RIEŠENIE			02/08	A 7