NAPÄTOVÁ SÚSTAVA: 2 DC 90– 800V, IT

OCHRANA PRED ÚRAZOM EL.PRÚDOM PRI PORUCHE:
ZÁKLADNÁ – SAMOČINNÝM ODPOJ.NAPÁJANIA–SIETE TN
ZVÝŠENÁ – HLAVNÉ A DOPLNKOVÉ POSPÁJANIE
OCHRANA PRI NORMÁLNEJ PREVÁDZKE:
IZOLOVANÍM ŽIVÝCH ČASTÍ,ZÁBRANAMI ALEBO KRYTMI

POZNÁMKA

KÁBLE POD PANELMI SÚ ULOŽENÉ DO TRUBKY
FV PANELY, STRIEDAČE, STRING BOXY A KONŠTRUKCIA SÚ NAPOJENÉ NA UZEMŇOVACIU SVORKU


LEGENDA

FOTOVOLTICKÉ PANELY

282ks x 345 kWp = 97,29 kWp
Orientácia: severovýchod – juhozápad
Sklon: 10°

VIKTOR KISS - ELEKTROTECHNIK ŠPECIALISTA
PROJEKTANT VYHRADENÝCH TECHNICKÝCH ZARIADENÍ ELEKTRICKÝCH
č. osv.: 037/4/2017 EZ-P-E2-A,B
CEOC INTERNATIONAL

Zodpoved. projektant	Viktor Kiss	**Viktor Kiss** Projektant elektrických zariadení P. Várdayho 21 Nové Zámky, 940 54 tel. 0907 188 045	
Kreslil	Viktor Kiss		
Miesto stavby: Dvory nad Žitavou areál Mäspoma spol. s.r.o.			
Investor : Mäspoma spol. s.r.o.,T.G.Masaryka 8, 96001 Zvolen			
Fotovoltické zariadenie 97,29 kWp pripojenie k distribučnej sústave		Formát	2 x A4
		Dátum	11/2021
		Účel	OHL. STAVBY
		Mierka	1:250
		Číslo zákazky	1106/2021
Profesia : **ELEKTRO**		Číslo výkresu 702	Číslo kópie
Výkres : **Pôdorys strechy**			

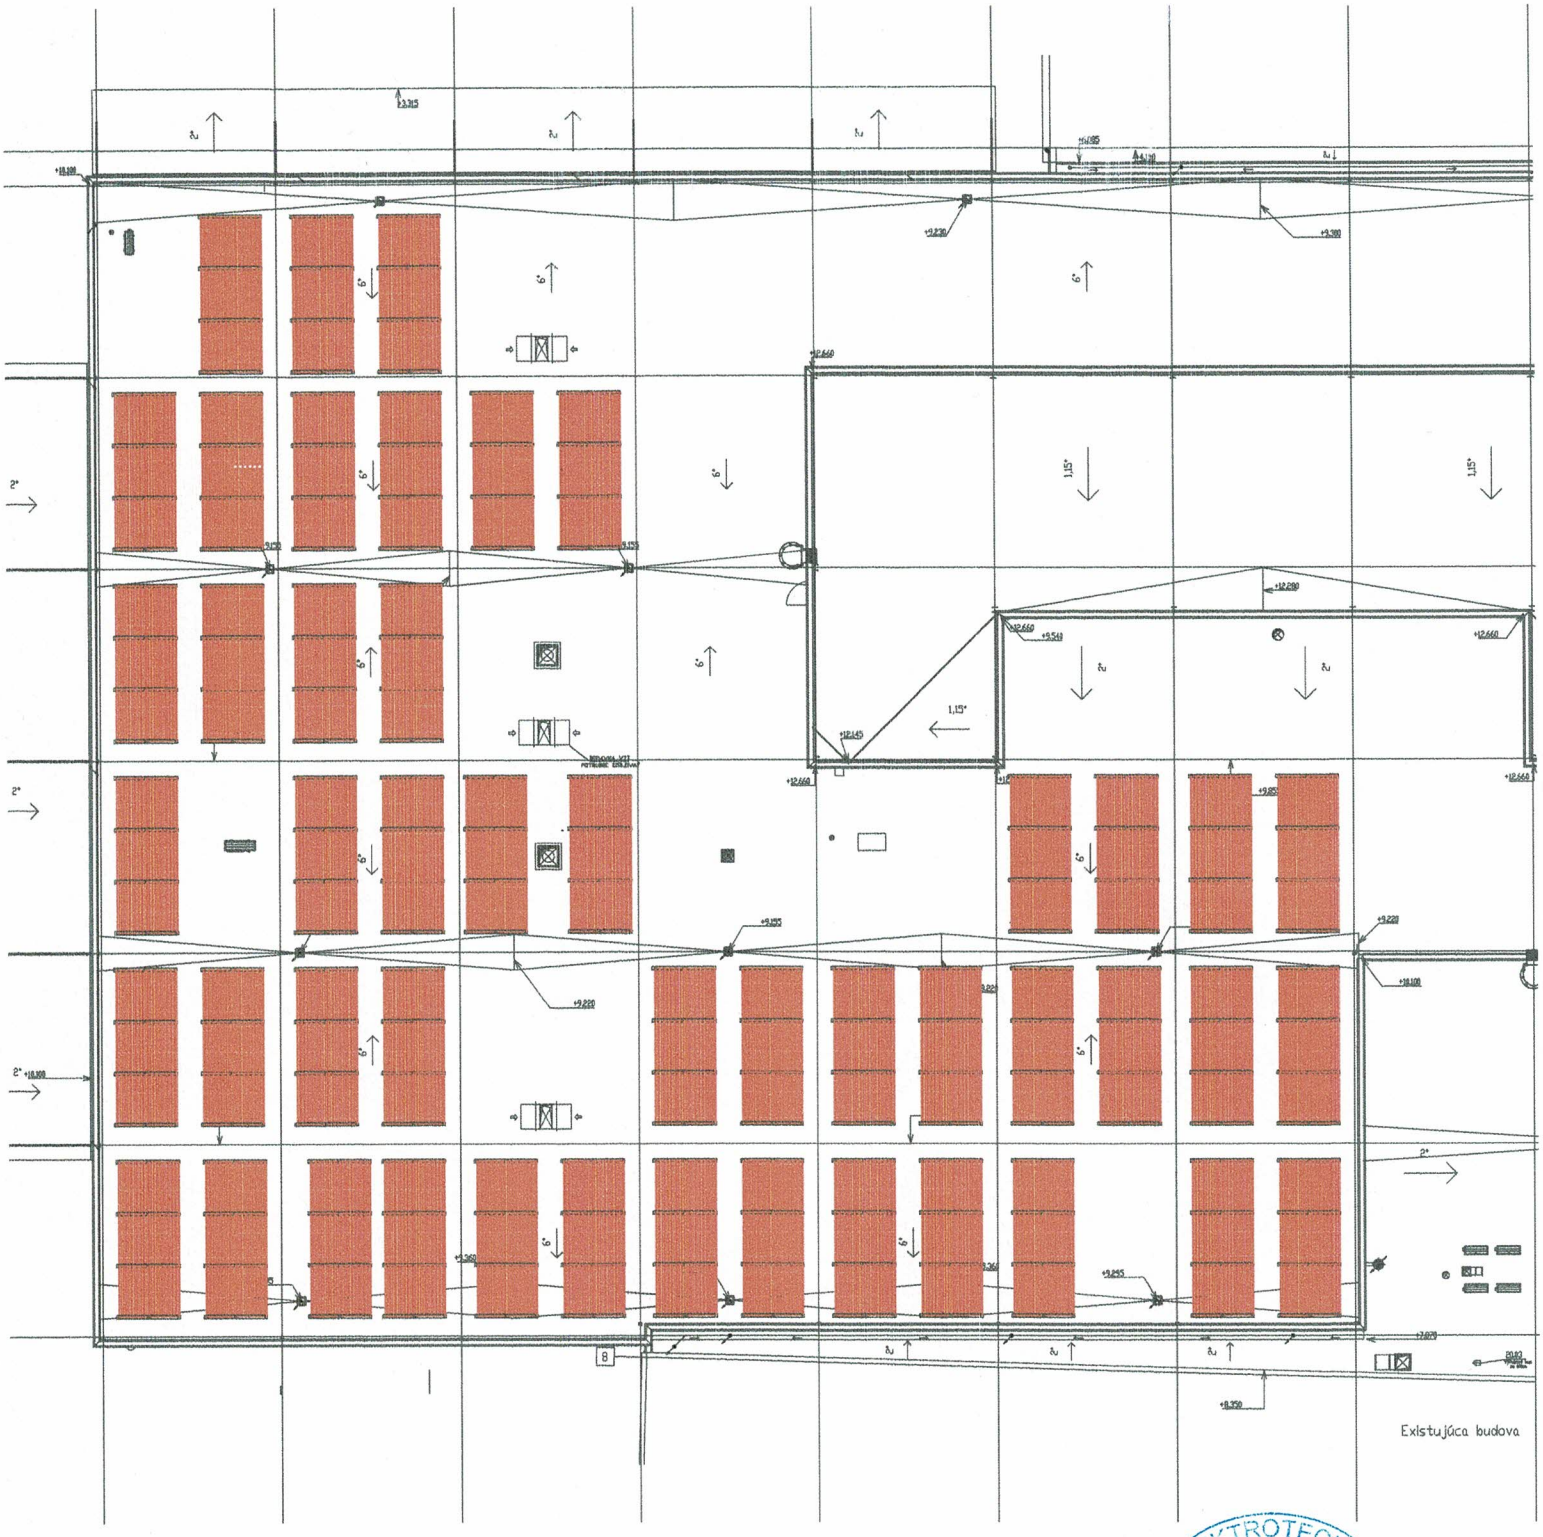

VIKTOR KISS - ELEKTROTECHNIK ŠPECIÁLISTA
PROJEKTANT VYHRADENÝCH TECHNICKÝCH ZARIADENÍ ELEKTRICKÝCH
č. osv.:
037/4/2017
EZ-P-E2-A,B
CEOC INTERNATIONAL

Pôdorys strechy M 1:250