
Prízemie

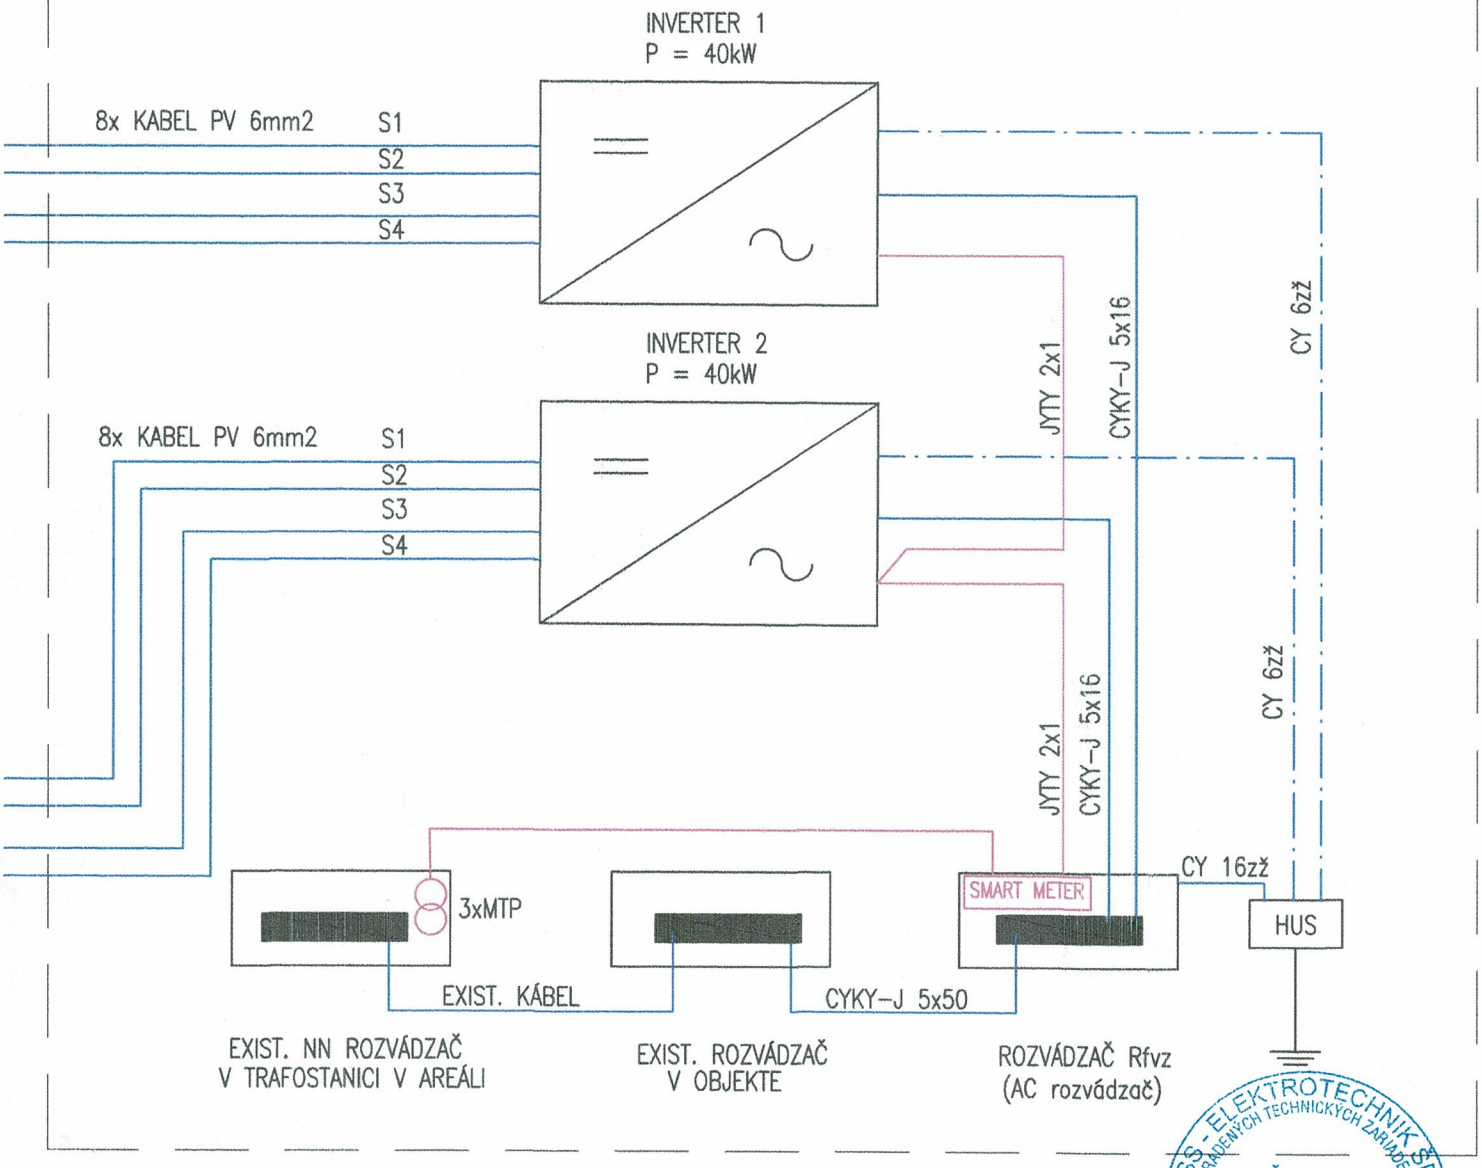


VIKTOR KISS - ELEKTROTECHNIK ŠPECIALISTA
PROJEKTANT VYHRADENÝCH TECHNICKÝCH ZARIADENÍ ELEKTRICKÝCH
č. osv.: 037/4/2017
EZ-P-E2-A,B
CEOC INTERNATIONAL

Zodpoved. projektant	Viktor Kiss
Kreslil	Viktor Kiss
Miesto stavby: Dvory nad Žitavou areál Mäspoma spol. s.r.o.	
Investor : Mäspoma spol. s.r.o.,T.G.Masaryka 8, 96001 Zvolen	

Viktor Kiss
Projektant elektrických zariadení
P. Várdayho 21 Nové Zámky, 940 54
tel. 0907 188 045

Fotovoltické zariadenie 97,29 kWp pripojenie k distribučnej sústave

Formát	2 x A4
Dátum	11/2021
Účel	OHL. STAVBY
Mierka	
Číslo zákazky	1106/2021
Profesia : ELEKTRO	
Výkres : Bloková schéma	
Číslo výkresu	703
Číslo kópie	

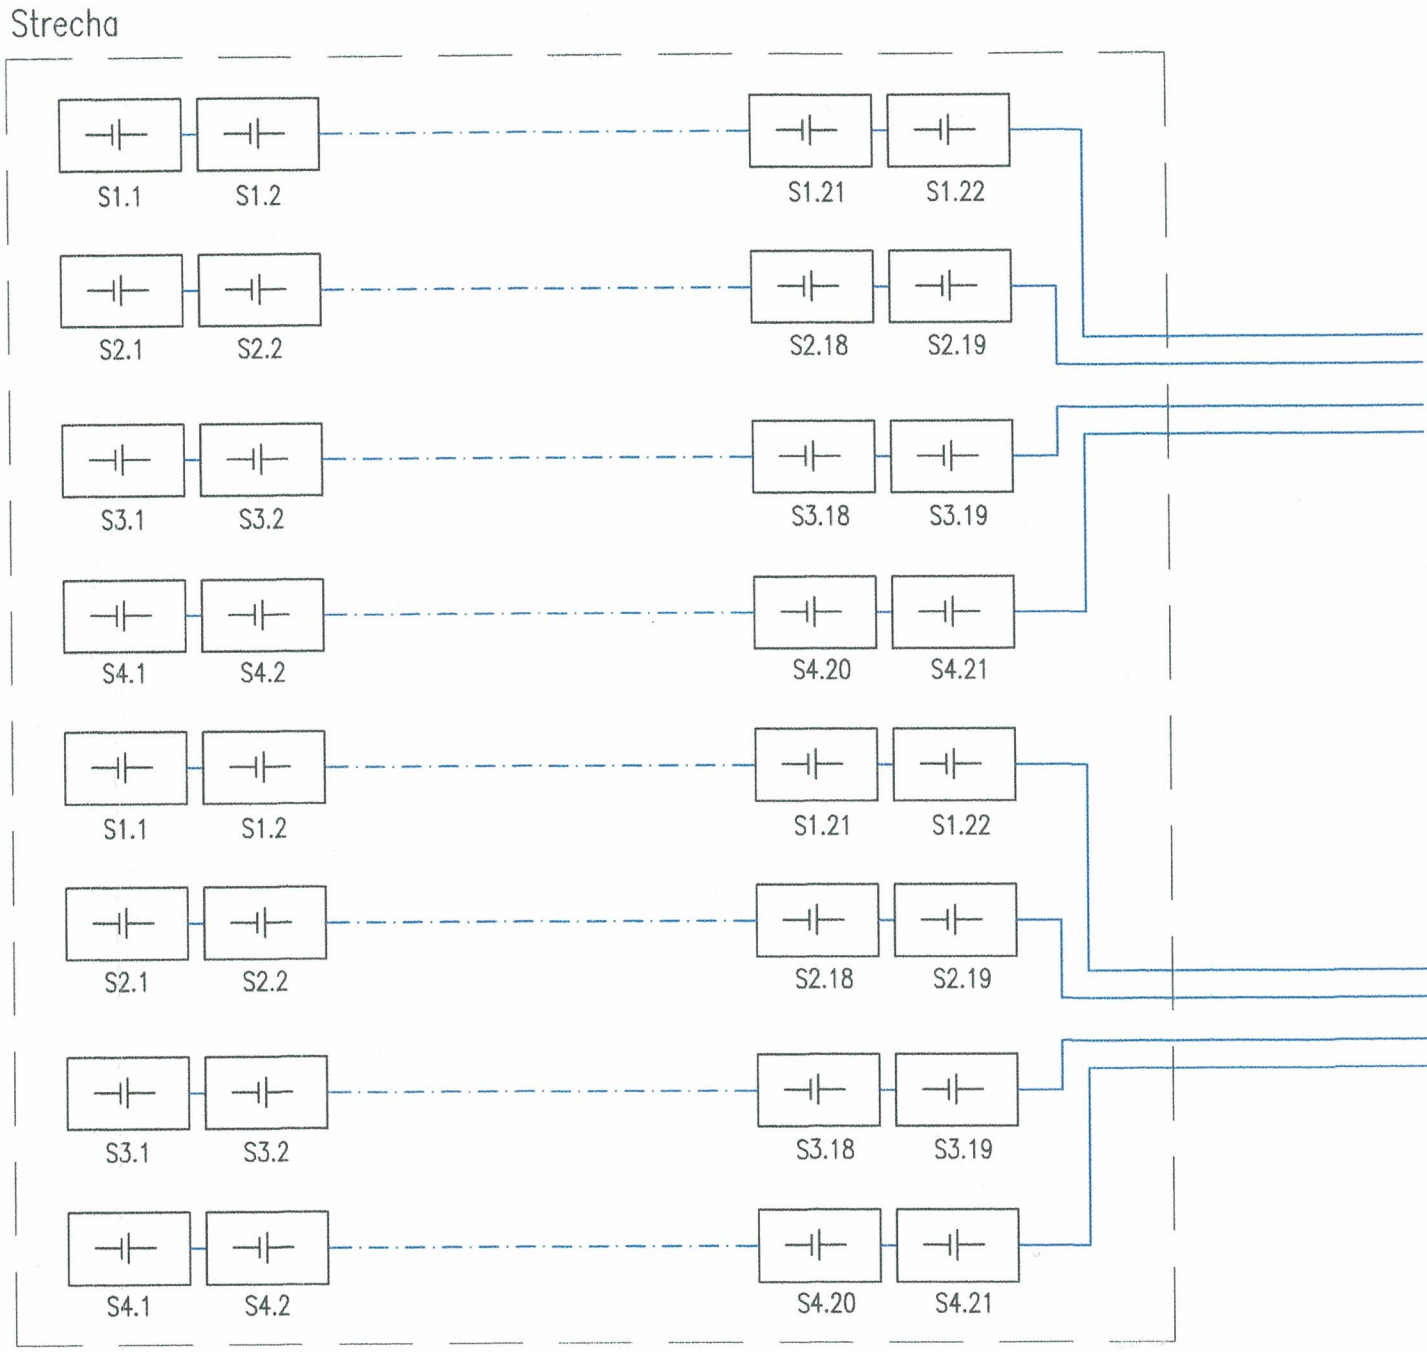

Pi = 282x 345 Wp = 97,29kWp

VIKTOR KISS - ELEKTROTECHNIK ŠPECIALISTA PROJEKTANT VYHRADENÝCH TECHNICKÝCH ZARIADENÍ ELEKTRICKÝCH
Č. OSV.: 037/4/2017
EZ-P-E2-A,B
CFOC INTERNATIONAL

NAPÄŤOVÁ SÚSTAVA 3+PEN 400V, 50 Hz; TN-C
NAPÄŤOVÁ SÚSTAVA 3+NPE 230V, 50 Hz; TN-S
2 DC 900V, IT

OCHRANA PRED ÚRAZOM EL.PRÚDOM PRI PORUCHE:

ZÁKLADNÁ – SAMOČINNÝM ODPOJ.NAPÁJANIA–SIETE TN
ZVÝŠENÁ – HLAVNÉ A DOPLNKOVÉ POSPÁJANIE

OCHRANA PRI NORMÁLNEJ PREVÁDZKE:
IZOLOVANÍM ŽIVÝCH ČASTÍ,ZÁBRANAMI ALEBO KRYTMI