NAPÄŤOVÁ SÚSTAVA 3+PEN 400V, 50 Hz; TN-C

NAPÄŤOVÁ SÚSTAVA 3+NPE 230V, 50 Hz; TN-S

2 DC 900V, IT

OCHRANA PRED ÚRAZOM EL.PRÚDOM PRI PORUCHE:

ZÁKLADNÁ – SAMOČINNÝM ODPOJ.NAPÁJANIA-SIETE TN

ZVÝŠENÁ – HLAVNÉ A DOPLNKOVÉ POSPÁJANIE

OCHRANA PRI NORMÁLNEJ PREVÁDZKE:


IZOLOVANÍM ŽIVÝCH ČASTÍ,ZÁBRANAMI ALEBO KRYTMI

ROZVODNICA : PLASTOVÁ
KRYTIE : IP44/IP20
PRÍVODY : ZDOLA
VÝVODY : ZDOLA



Zodpoved. projektant	Viktor Kiss	**Viktor Kiss** Projektant elektrických zariadení P. Várdayho 21 Nové Zámky, 940 54 tel. 0907 188 045	
Kreslil	Viktor Kiss		
Miesto stavby: Dvory nad Žitavou areál Mäspoma spol. s.r.o.			
Investor : Mäspoma spol. s.r.o.,T.G.Masaryka 8, 96001 Zvolen			
Fotovoltické zariadenie 97,29 kWp pripojenie k distribučnej sústave		Formát	2 x A4
		Dátum	11/2021
		Účel	OHL. STAVBY
		Mierka	
		Číslo zákazky	1106/2021
Profesia : **ELEKTRO**		Číslo výkresu 704	Číslo kópie
Výkres : **Rozvádzač Rfvz (AC rozvádzač)**			

ROZVÁDZAČ Rfvz
(AC rozvádzač)

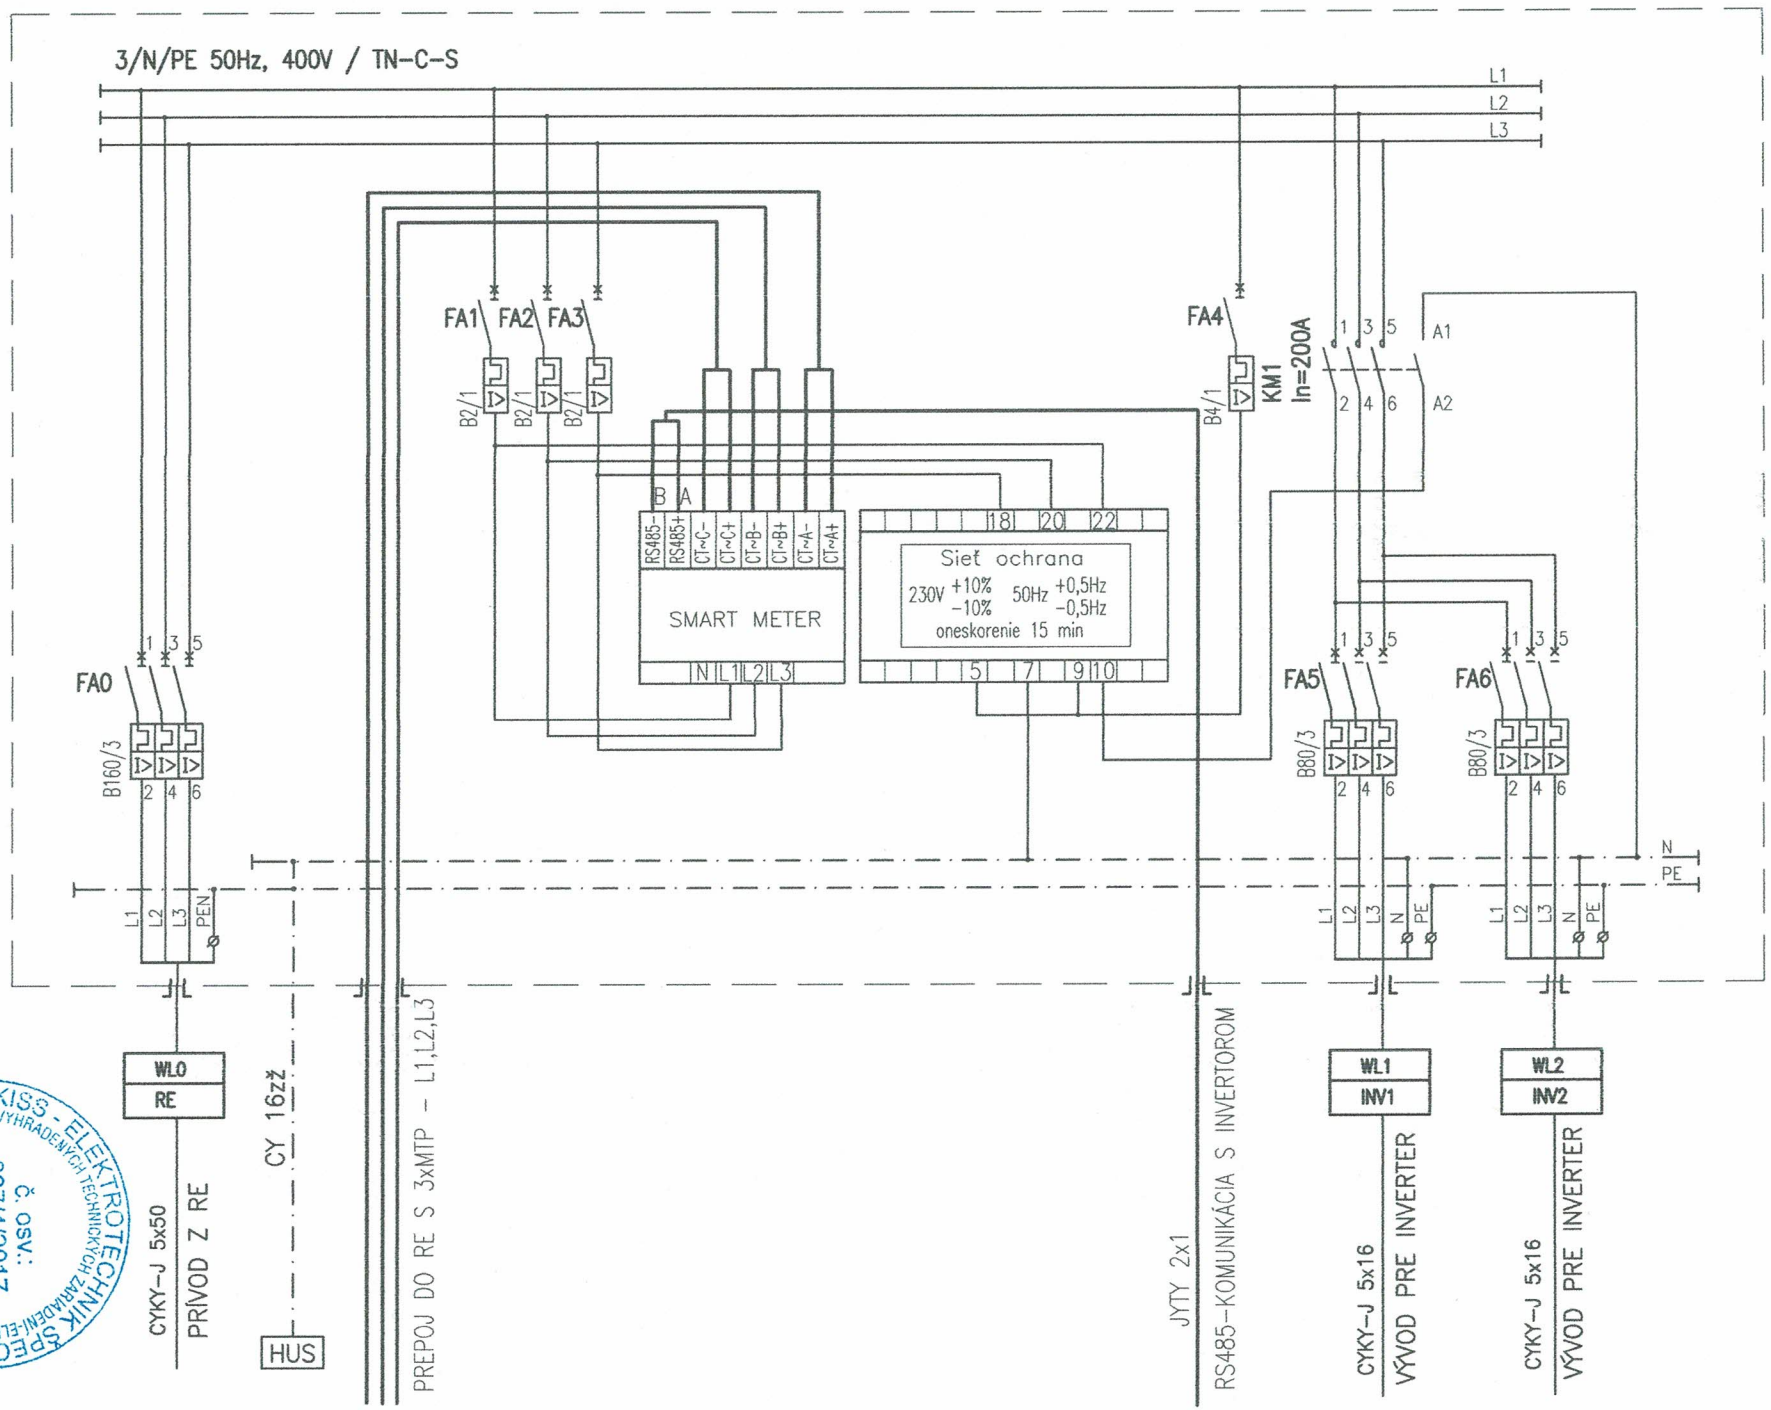

VIKTOR KISS - ELEKTROTECHNIK
PROJEKTANT VYHRADENÝCH TECHNICKÝCH ZARIADENÍ-ELEKTRICKÝCH
ŠPECIALISTA
č. osv.: 037/1/2017
EZ-P-E2-A,B
INTERNATIONAL