

Pôdorys strechy M 1:250

NAPÄTOVÁ SÚSTAVA: 2 DC 90– 800V, IT

OCHRANA PRED ÚRAZOM EL.PRÚDOM PRI PORUCHE:
ZÁKLADNÁ – SAMOČINNÝM ODPOJ.NAPÁJANIA–SIETE TN
ZVÝŠENÁ – HLAVNÉ A DOPLNKOVÉ POSPÁJANIE
OCHRANA PRI NORMÁLNEJ PREVÁDZKE:
IZOLOVANÍM ŽIVÝCH ČASTÍ,ZÁBRANAMI ALEBO KRYTMI

POZNÁMKA

KÁBLE POD PANELMI SÚ ULOŽENÉ DO TRUBKY
FV PANELY, STRIEDAČE, STRING BOXY A KONŠTRUKCIA SÚ NAPOJENÉ NA UZEMŇOVACIU SVORKU

LEGENDA


FOTOVOLTICKÉ PANELY
282ks x 345 kWp = 97,29 kWp
Orientácia: severovýchod – juhozápad
Sklon: 10°

Táto overená dokumentácia je prílohou oznámenia o ohlásení drobnej stavby / stavebných úprav a udržiavacích prác
č.: 45/2022
zo dňa: 25.2.2022
Podpis:

OBEC DVORY n/ŽITAVOU

VIKTOR KISS - ELEKTROTECHNIK ŠPECIALISTA pre projektáciu vyhradených technických zariadení elektrických
č. osv.: 037/4/2017
EZ-P-E2-A,B
EEOC INTERNATIONAL

Zodpoved. projektant	Viktor Kiss	**Viktor Kiss** Projektant elektrických zariadení P. Várdayho 21 Nové Zámky, 940 54 tel. 0907 188 045	
Kreslil	Viktor Kiss		
Miesto stavby: Dvory nad Žitavou areál Mäspoma spol. s.r.o.			
Investor : Mäspoma spol. s.r.o.,T.G.Masaryka 8, 96001 Zvolen			
Fotovoltické zariadenie 97,29 kWp pripojenie k distribučnej sústave		Formát	2 x A4
		Dátum	11/2021
		Účel	OHL. STAVBY
		Mierka	1:250
		Číslo zákazky	1106/2021
Profesia : **ELEKTRO**		Číslo výkresu 702	Číslo kópie
Výkres : **Pôdorys strechy**			

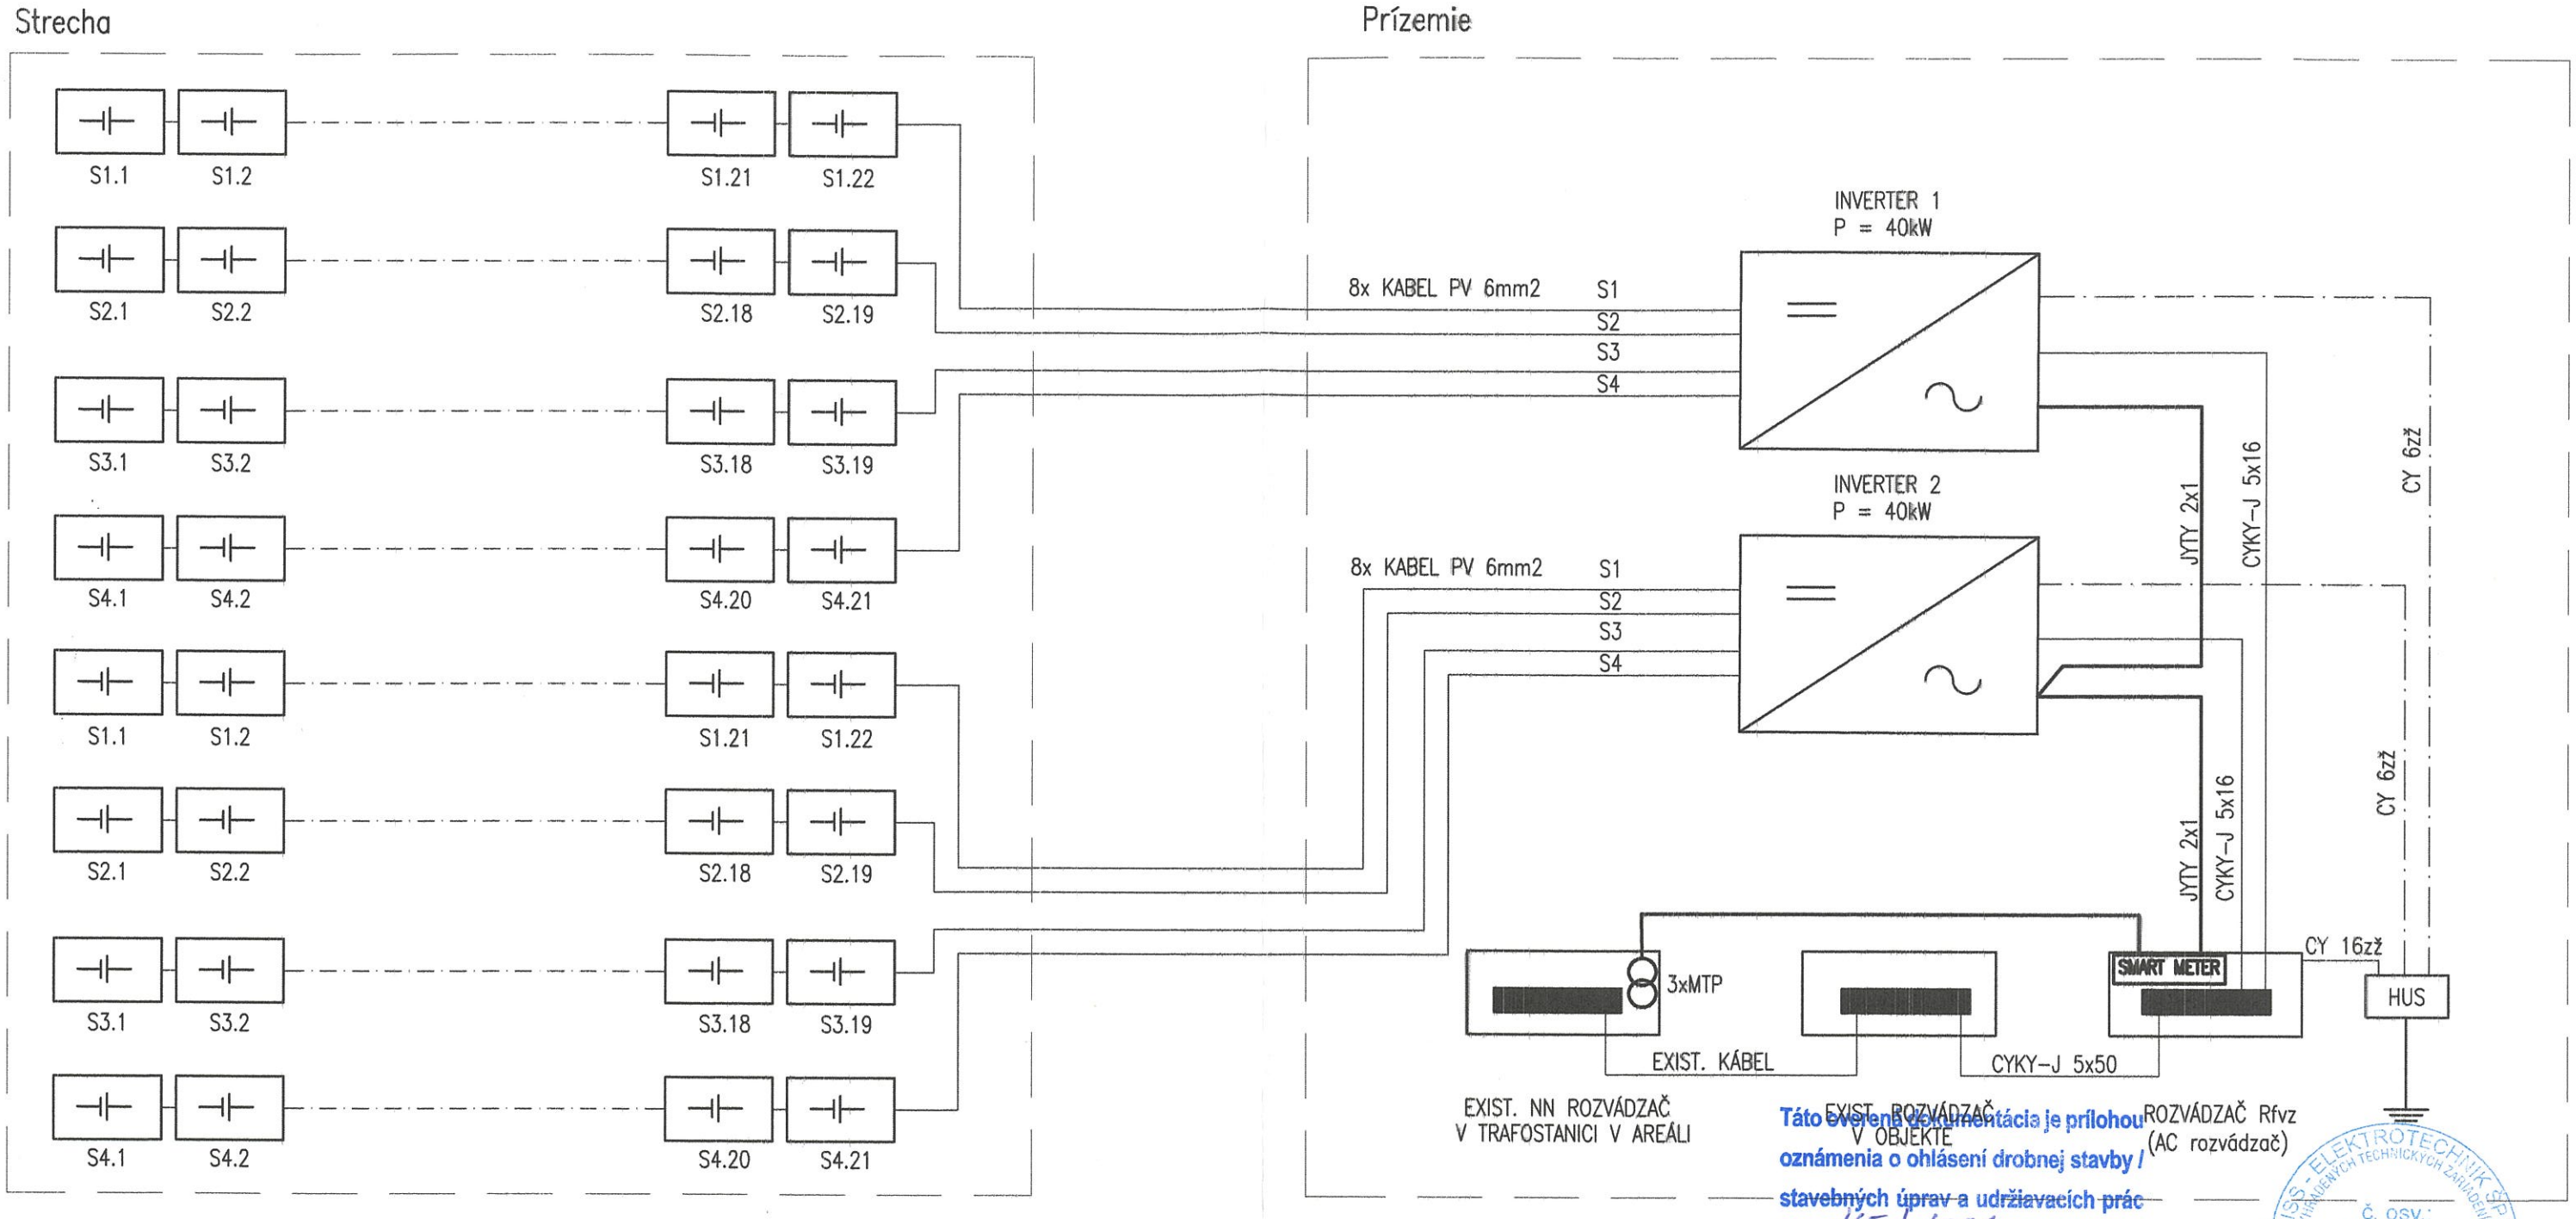

Pi = 282x 345 Wp = 97,29kWp

Táto overená dokumentácia je prílohou oznámenia o ohlásení drobnej stavby / stavebných úprav a udržiavacích prác

č.: 45/2022

zo dňa: 25.2.2022

Podpis: OBEC DVORY n/ŽITAVOU -5-

VIKTOR KISS - ELEKTROTECHNIK ŠPECIALISTA
č. osv.: 037/4/2017
EZ-P-E2-A,B
CEOC INTERNATIONAL

NAPÄŤOVÁ SÚSTAVA 3+PEN 400V, 50 Hz; TN–C
NAPÄŤOVÁ SÚSTAVA 3+NPE 230V, 50 Hz; TN–S
2 DC 900V, IT

OCHRANA PRED ÚRAZOM EL.PRÚDOM PRI PORUCHE:

ZÁKLADNÁ – SAMOČINNÝM ODPOJ.NAPÁJANIA–SIETE TN
ZVÝŠENÁ – HLAVNÉ A DOPLNKOVÉ POSPÁJANIE

OCHRANA PRI NORMÁLNEJ PREVÁDZKE:
IZOLOVANÍM ŽIVÝCH ČASTÍ,ZÁBRANAMI ALEBO KRYTMI

Zodpoved. projektant	Viktor Kiss	**Viktor Kiss** Projektant elektrických zariadení P. Várdayho 21 Nové Zámky, 940 54 tel. 0907 188 045
Kreslil	Viktor Kiss	
Miesto stavby: Dvory nad Žitavou areál Mäspoma spol. s.r.o.		
Investor : Mäspoma spol. s.r.o.,T.G.Masaryka 8, 96001 Zvolen		
Fotovoltické zariadenie 97,29 kWp pripojenie k distribučnej sústave	Formát	2 x A4
	Dátum	11/2021
	Účel	OHL. STAVBY
	Mierka	
	Číslo zákazky	1106/2021
Profesia : **ELEKTRO**	Číslo výkresu	Číslo kópie
Výkres : **Bloková schéma**	703	