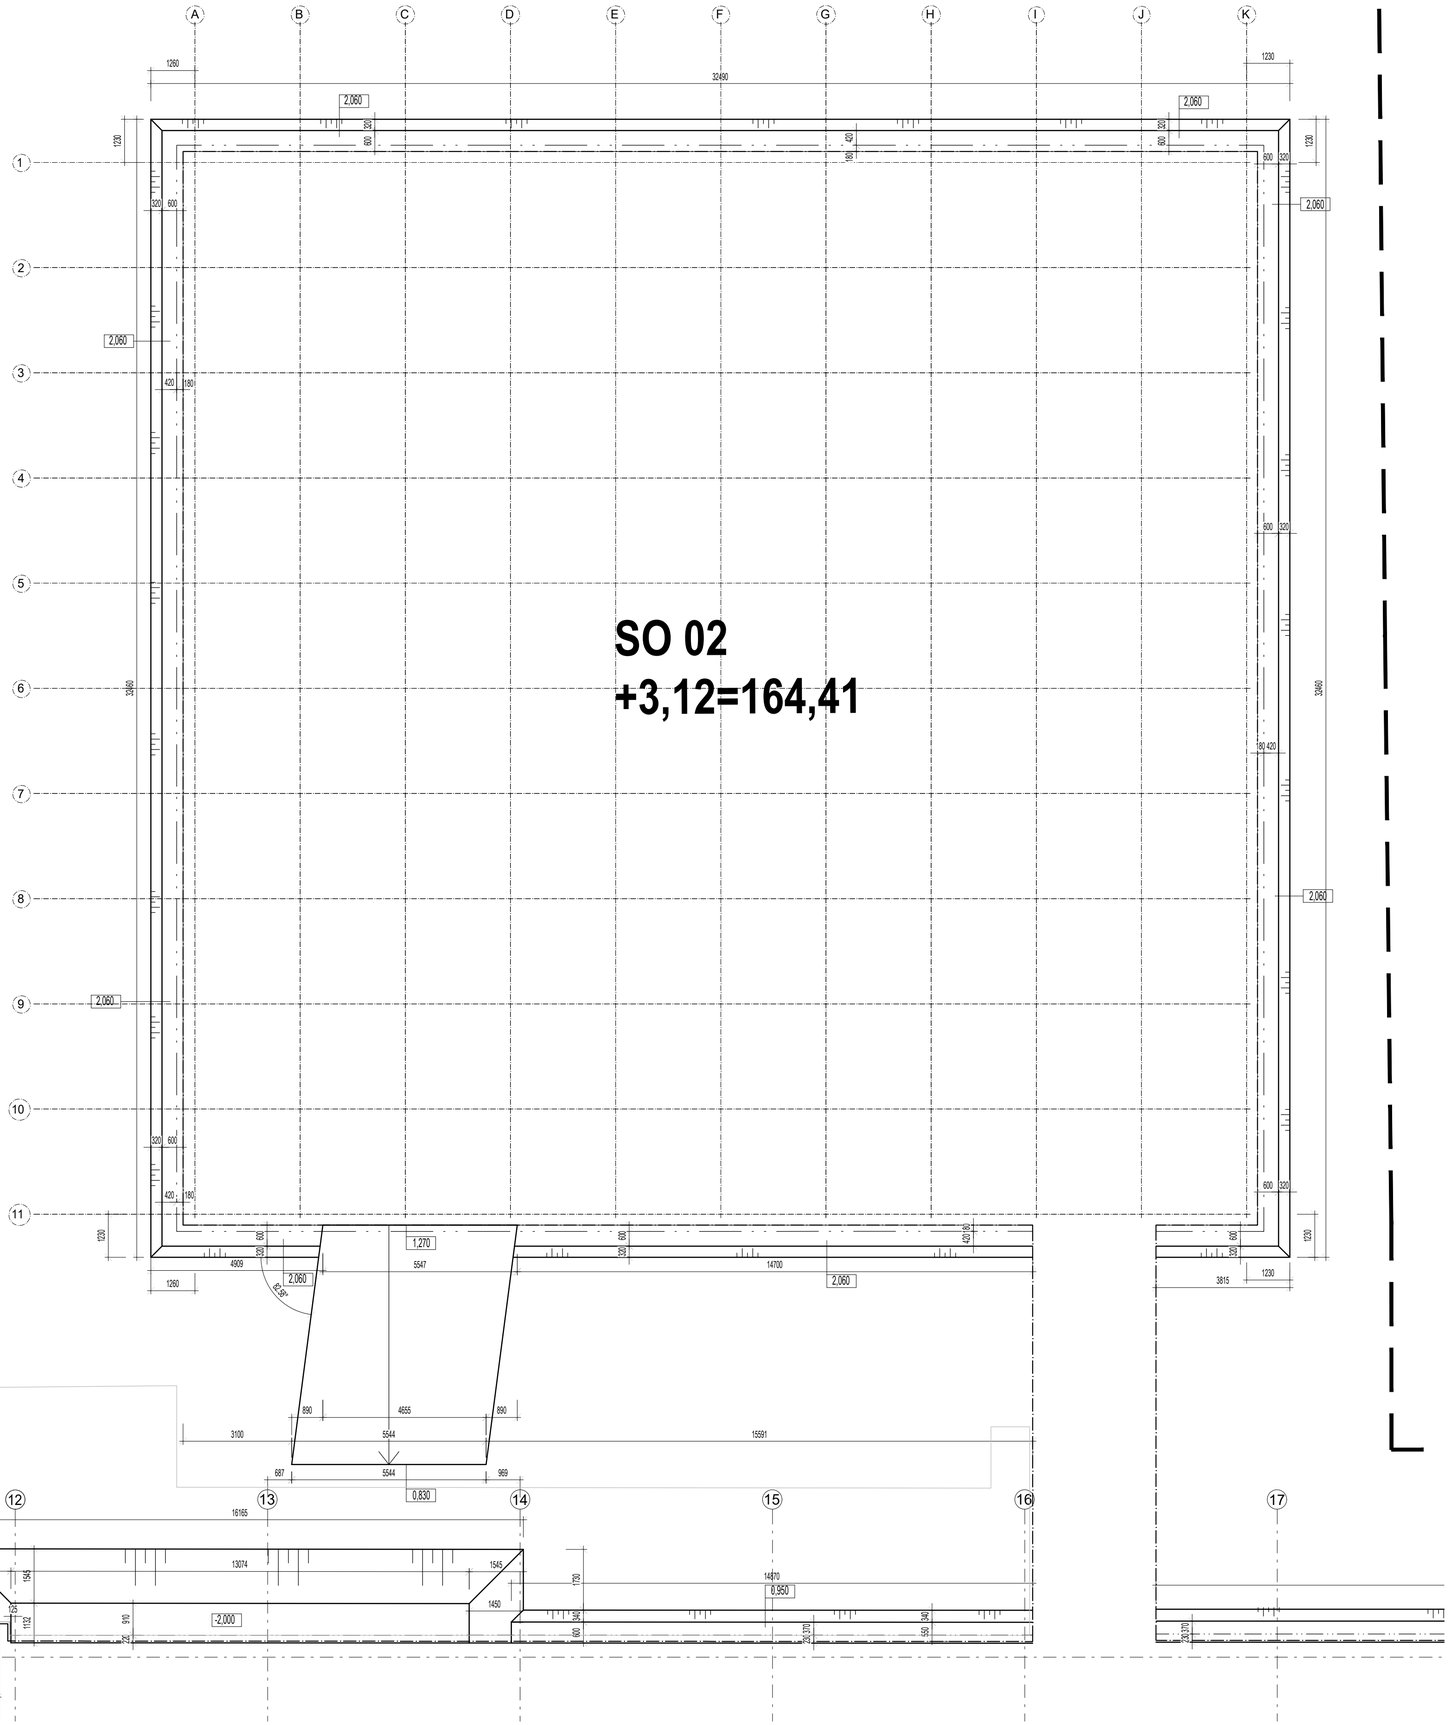

SO 02
+3,12=164,41

LEGENDA

- HRANA FIGÚRY VÝKOPU
- HRANA OBVODU NOSNÝCH KOŠTRUKCÍ V ÚROVNI 1.NP
- HRANA OBVODU VRSTVY TEPELNEJ IZOLÁCIE V ÚROVNI 1.NP
- RIEŠENÉ ÚZEMIE

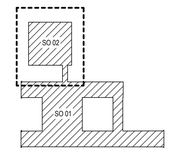

LEGENDA OZNAČENÍ

- S / x.x — Skladba strešného plášťa
- P / x.x — Skladba podlahovej konštrukcie interiér
- Pe / x.x — Skladba podlahovej konštrukcie exteriér
- O / x.x — Označenie okennej konštrukcie
- D / x.x — Označenie dvernej konštrukcie interiér
- A.m / x.x — Označenie stavebných úprav
- SAD 2700mm — Označenie spodných hrán drážok
- De / x.x — Označenie dvernej konštrukcie exteriér
- ZS / x.x — Označenie sadrokartónových konštrukcií
- ZSe / x.x — Označenie zasklených stien
- SDK / x.x — Označenie sadrokartónových konštrukcií
- Ste / x.x — Skladba steny exteriér od nosnej konštrukcie
- RD / xx — Označenie revíznych otvorov a dvierok
- SAD 2700mm — Označenie spodných hrán drážok
- Si / x.x — Skladba steny interiér od nosnej konštrukcie
- C / x.x — Skladba stropy / podhlady interiér
- KL / x.x — Označenie klapiarskych výrobkov
- ZV / x.x — Označenie zámočníckych výrobkov
- I / x.x — Označenie iných výrobkov
- SAD 2700mm — Označenie spodných hrán trámov a prekladov

POZNÁMKY:

-všetky rozmery a skladby je potrebné overiť na stavbe
- pri stavebných a montážných prácach je dodávatel povinný dodržiavať vyhlášku o bozp v platnom znení /374/1990 z.z/
- projektová dokumentácia podlieha ustanoveniam autorského zákona č. 185/2015 z.z. v platnom zení a ostatným súvisiacim zákonom a predpisom, ktoré sa viažu k uplatňovaniu autorských práv. autor má výhradné právo udelovať súhlas na každé použitie diela, na ochranu pred akýmkolvek zásahom do diela, na autorskú korektúru diela /dozor autora nad zhotovením diela/ a iné. tento výkres je majetkom projektanta, reprodukovaný, upravovaný alebo napodobňovaný bez písomného súhlasu autora, alebo zodpovedného pracovníka firmy
-všetky prestupy nad 150mm sú značené v búracích prácach. Pred realizáciou každého zvislého prestupu je nutná vizuálna kontrola statika po vybúraní omietkok
-obnaženú výstuž ošetriť náterom a vyspraviť reprofilačnou maltou
- rozmery neuvedené na tomto výkrese nemožno odmerať.
-výskové kóty pohladových konštrukcií sú informatívne!
-stavba sa stavia podľa výkresov nie podľa výkazov
-v prípade nejastnosti kontaktovať projektanta.

±0,000 = +161,29 m.n.m. BPV

PARÉ

Investor stavby	Mestská časť Bratislava - Rača, Kubačova 21, 831 06 Bratislava
Názov projektu	**REKONŠTRUKCIA ZŠ PLICKOVA**
Miesto stavby	**Plickova 9, 831 06 Bratislava**
Zhotoviteľ projektu	Pantograph s.r.o., Kozmonautov 4, 977 01 Brezno, Office: Bottova 2, 811 09 Bratislava
Hlavný architekti projektu	Ing. arch. Peter Kožuško
Projektový tím	Ing. arch. Paulína Juráková, Ing. Michal Zábranský, Ing. Lukáš Zachar, Ing. Zsolt Nagy, Ing. Matúš Krajčík, Bc. František Smatana, Ing. arch. Kristián Vnučko, Ing. arch. Filip Krajč

Profesia/časť PD	E.1.1_ARCHITEKTONICKO-STAVEBNÉ RIEŠENIE	Stupeň	RP
Stavebný objekt	SO 02 - Telocvičňa	Dátum	06/2020
Zodpovedný projektant	Ing. arch. Peter Kožuško	Formát	594x735
Vypracoval	Ing. arch. Paulína Juráková, Ing. Michal Zábranský, Ing. Lukáš Zachar, Ing. Zsolt Nagy, Ing. Matúš Krajčík, Bc. František Smatana, Ing. arch. Kristián Vnučko, Ing. arch. Filip Krajč	Mierka	1 : 75
Názov výkresu	**VÝKRES VÝKOPOV**	č. zákazky stupeň stav. objekt časť výkres č. revízia č.: **A02_RP_SO.02_E.1.1_001b**	

PANTOGRAPH Pantograph s.r.o., Kozmonautov 4, 977 01 Brezno, Office: Bottova 2, 811 09 Bratislava www.pantograph.sk tel.č: +421910977837