
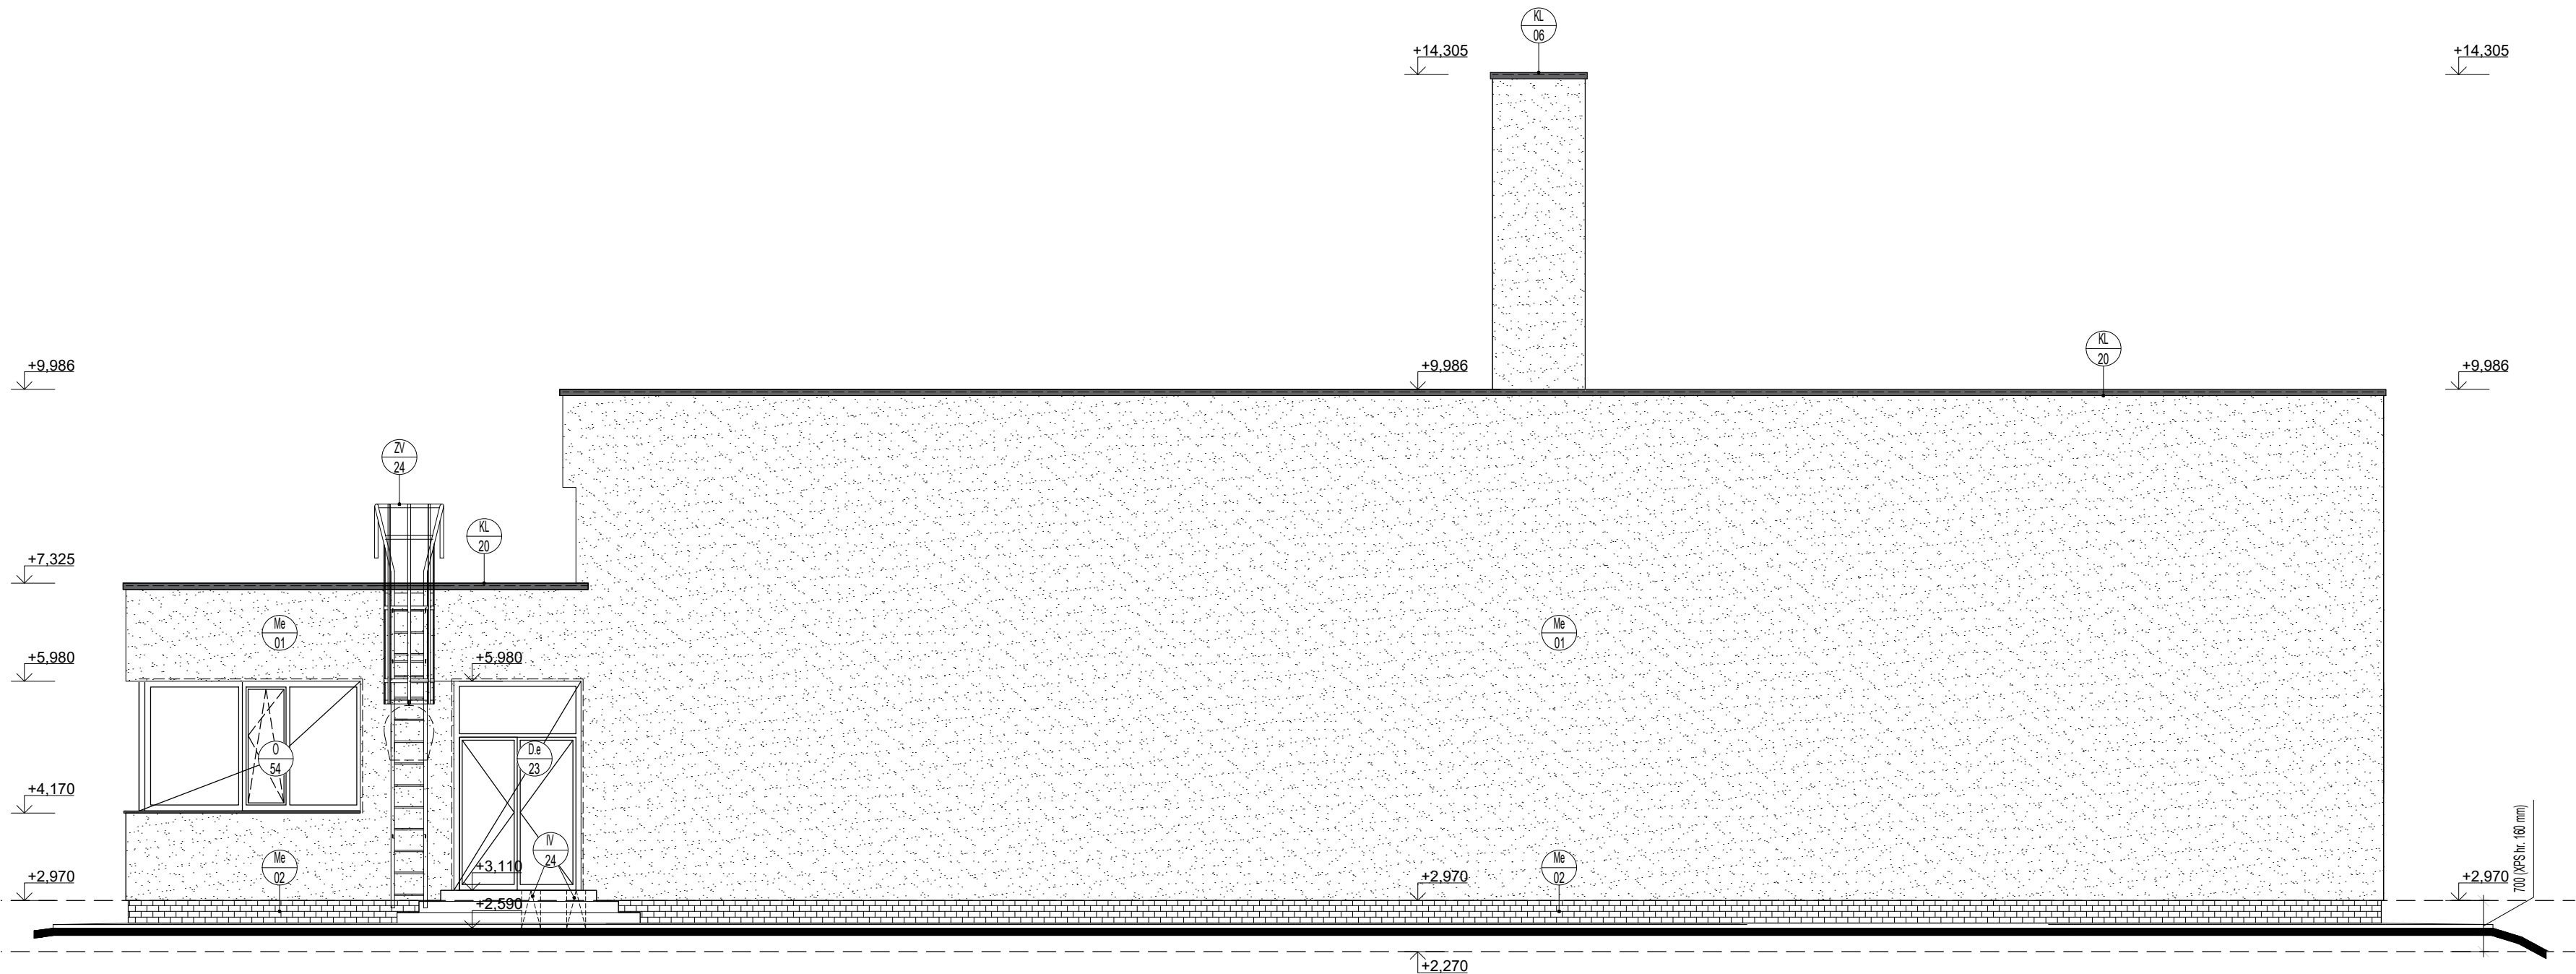


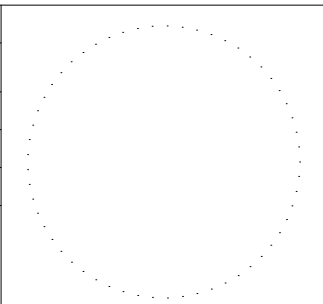

LEGENDA OZNAČENÍ

	Skladba strešného plášt'a		Označenie dvernej konštrukcie exteriér		Skladba steny interiéru od nosnej konštrukcie
	Skladba podlahovej konštrukcie interiéru		Označenie sadrokartónových konštrukcií		Skladba stropy / podlahy interiéru
	Skladba podlahovej konštrukcie exteriér		Označenie zasklených stien		Označenie kľapiarskych výrobkov
	Označenie okennej konštrukcie		Označenie sadrokartónových konštrukcií		Označenie zámočnických výrobkov
	Označenie dvernej konštrukcie interiéru		Skladba steny exteriér od nosnej konštrukcie		Označenie iných výrobkov
	Označenie stavebných úprav		Označenie revízných otvorov a dverí		Označenie spodných hrán trávov a prekladov
	Označenie spodných hrán drážok		Označenie spodných hrán drážok		

POZNÁMKY:
-všetky rozmery a skladby je potrebné overiť na stavbe
- pri stavebných a montážnych prácach je dodávateľ povinný dodržiavať výhlášku o bozp v platnom znení /374/1990 z.z/
- projektová dokumentácia podlieha ustanoveniam autorského zákona č. 185/2015 z.z. v platnom znení a ostatným súvisiacim zákonmi a predpisom, ktoré sa viažu k uplatňovaniu autorských práv. autor má výhradné právo udeľovať súhlas na každé použitie diela, na ochranu pred akýmkoľvek zásahom do diela, na autorskú korektúru diela /dozor autora nad zhotovením diela/ a iné. tento výkres je majetkom projektanta, reprodukovateľný, upravovaný alebo napodobňovaný bez písomného súhlasu autora, alebo zodpovedného pracovníka firmy
-všetky prestupy nad 150mm sú značené v búracích prácach. Pred realizáciou každého zvislého prestupu je nutná vizuálna kontrola statika po vybúraní omietok
-obnaženú výstuž ošetriť náterom a vyspraviť reprofilačnou maltou
- rozmery neuvedené na tomto výkrese nemožno odmerať.
-výškové kóty pohľadových konštrukcií sú informatívne!
-stavba sa stavia podľa výkresov nie podľa výkazov
-v prípade nejasností kontaktovať projektanta.

±0,000 = +161,29 m.n.m. BPV		PARÉ	
Investor stavby	Mestská časť Bratislava - Rača, Kubačova 21, 831 06 Bratislava		
Názov projektu	REKONŠTRUKCIA ZŠ PLICKOVA		
Miesto stavby	Plickova 9, 831 06 Bratislava		
Zhotoviteľ projektu	Pantograph s.r.o., Kozmonautov 4, 977 01 Brezno, Office: Bottova 2, 811 09 Bratislava		
Hlavný architekt projektu	Ing. arch. Peter Kožuško		
Projektový tím	Ing. arch. Paulína Juráková, Ing. Michal Zábranský, Ing. Lukáš Zachar, Ing. Zsolt Nagy, Ing. Matúš Krajčík, Bc. František Smatana, Ing. arch. Kristián Vnučko, Ing. arch. Filip Krajč		

Profesia/časť PD	E.1.1_ARCHITEKTONICKO-STAVEBNÉ RIEŠENIE	Stupeň	RP
Stavebný objekt	SO 02 - Telocvičňa	Dátum	06/2020
Zodpovedný projektant	Ing. arch. Peter Kožuško	Formát	710x297
Vypracoval	Ing. arch. Paulína Juráková, Ing. Michal Zábranský, Ing. Lukáš Zachar, Ing. Zsolt Nagy, Ing. Matúš Krajčík, Bc. František Smatana, Ing. arch. Kristián Vnučko, Ing. arch. Filip Krajč	Mierka	1 : 75
Názov výkresu	SEVEROZÁPADNÝ POHĽAD A02_RP_SO.02_E.1.1_207	č. zákazky	etap. stupeň
PANTOGRAPH Pantograph s.r.o., Kozmonautov 4, 977 01 Brezno, Office: Bottova 2, 811 09 Bratislava www.pantograph.sk		stav. objekt	časť
		výkres č.	revízia č.
		tel.č.: +421910977837	

LEGENDA OZNAČENÍ - POHĽADY

	Materiál fasády omietka silikónová pastovitá diežkovitá
	Materiál fasády tehlový keramický ušľachtilý obklad (pre rozpočet k pohľadu pripočítat 100mm)
	Materiál fasády sibirsky smrekovec
	Materiál fasády obklad bonďový
	Materiál fasády obklad s umeleckým dielom